




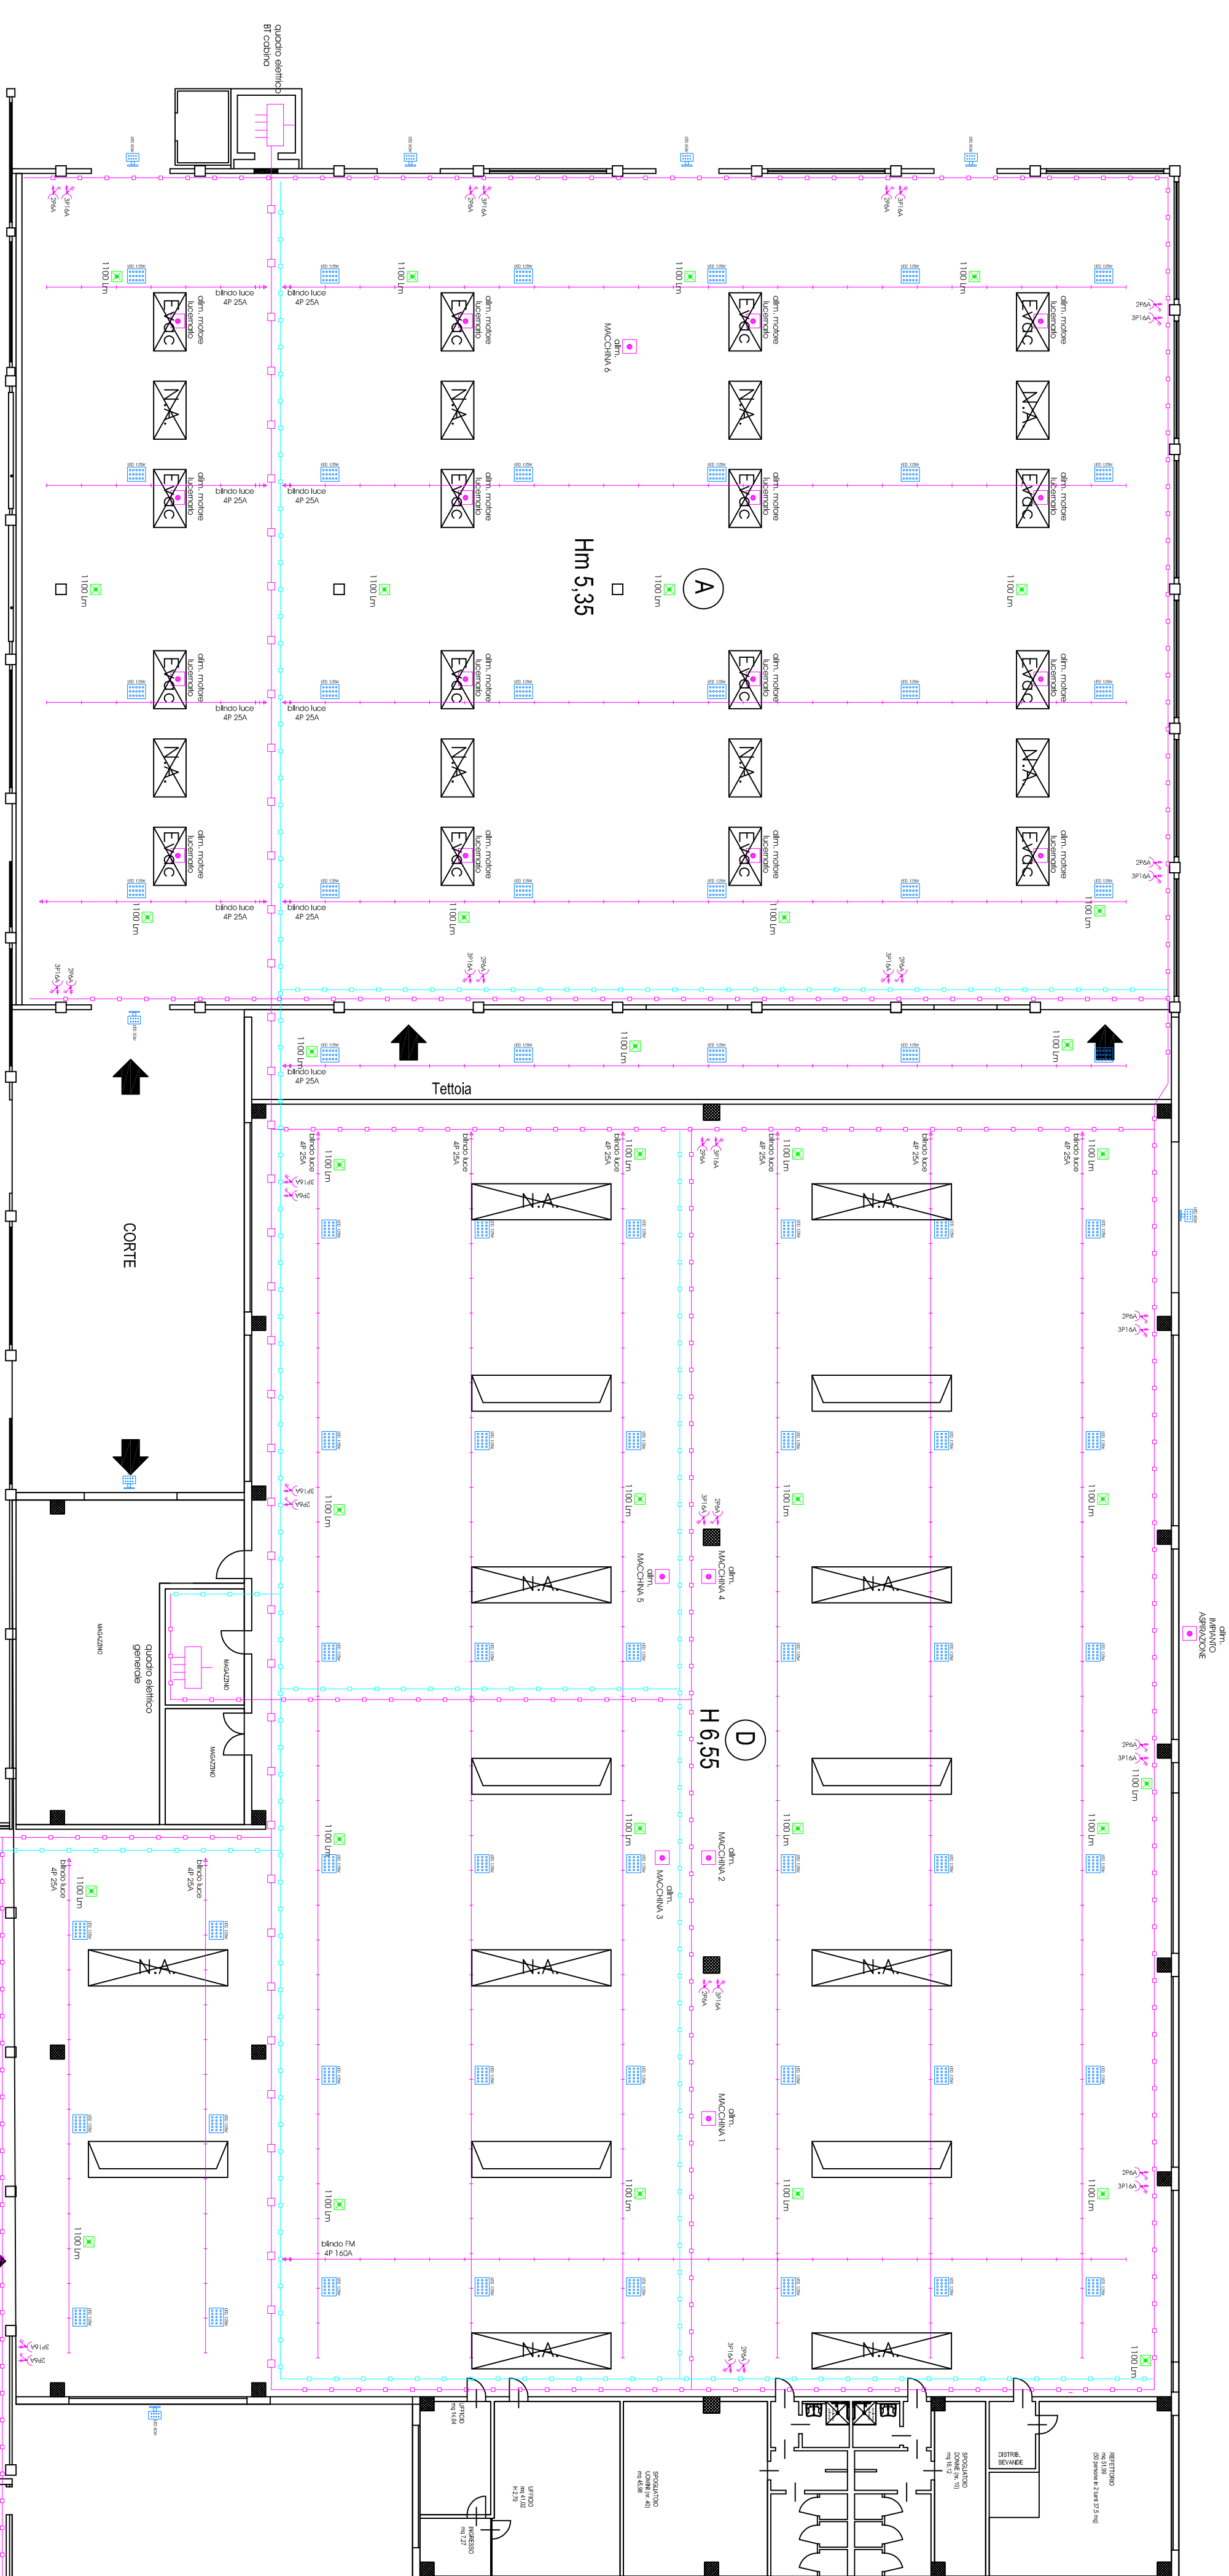


PIANTA PIANO TERRA scala 1:200

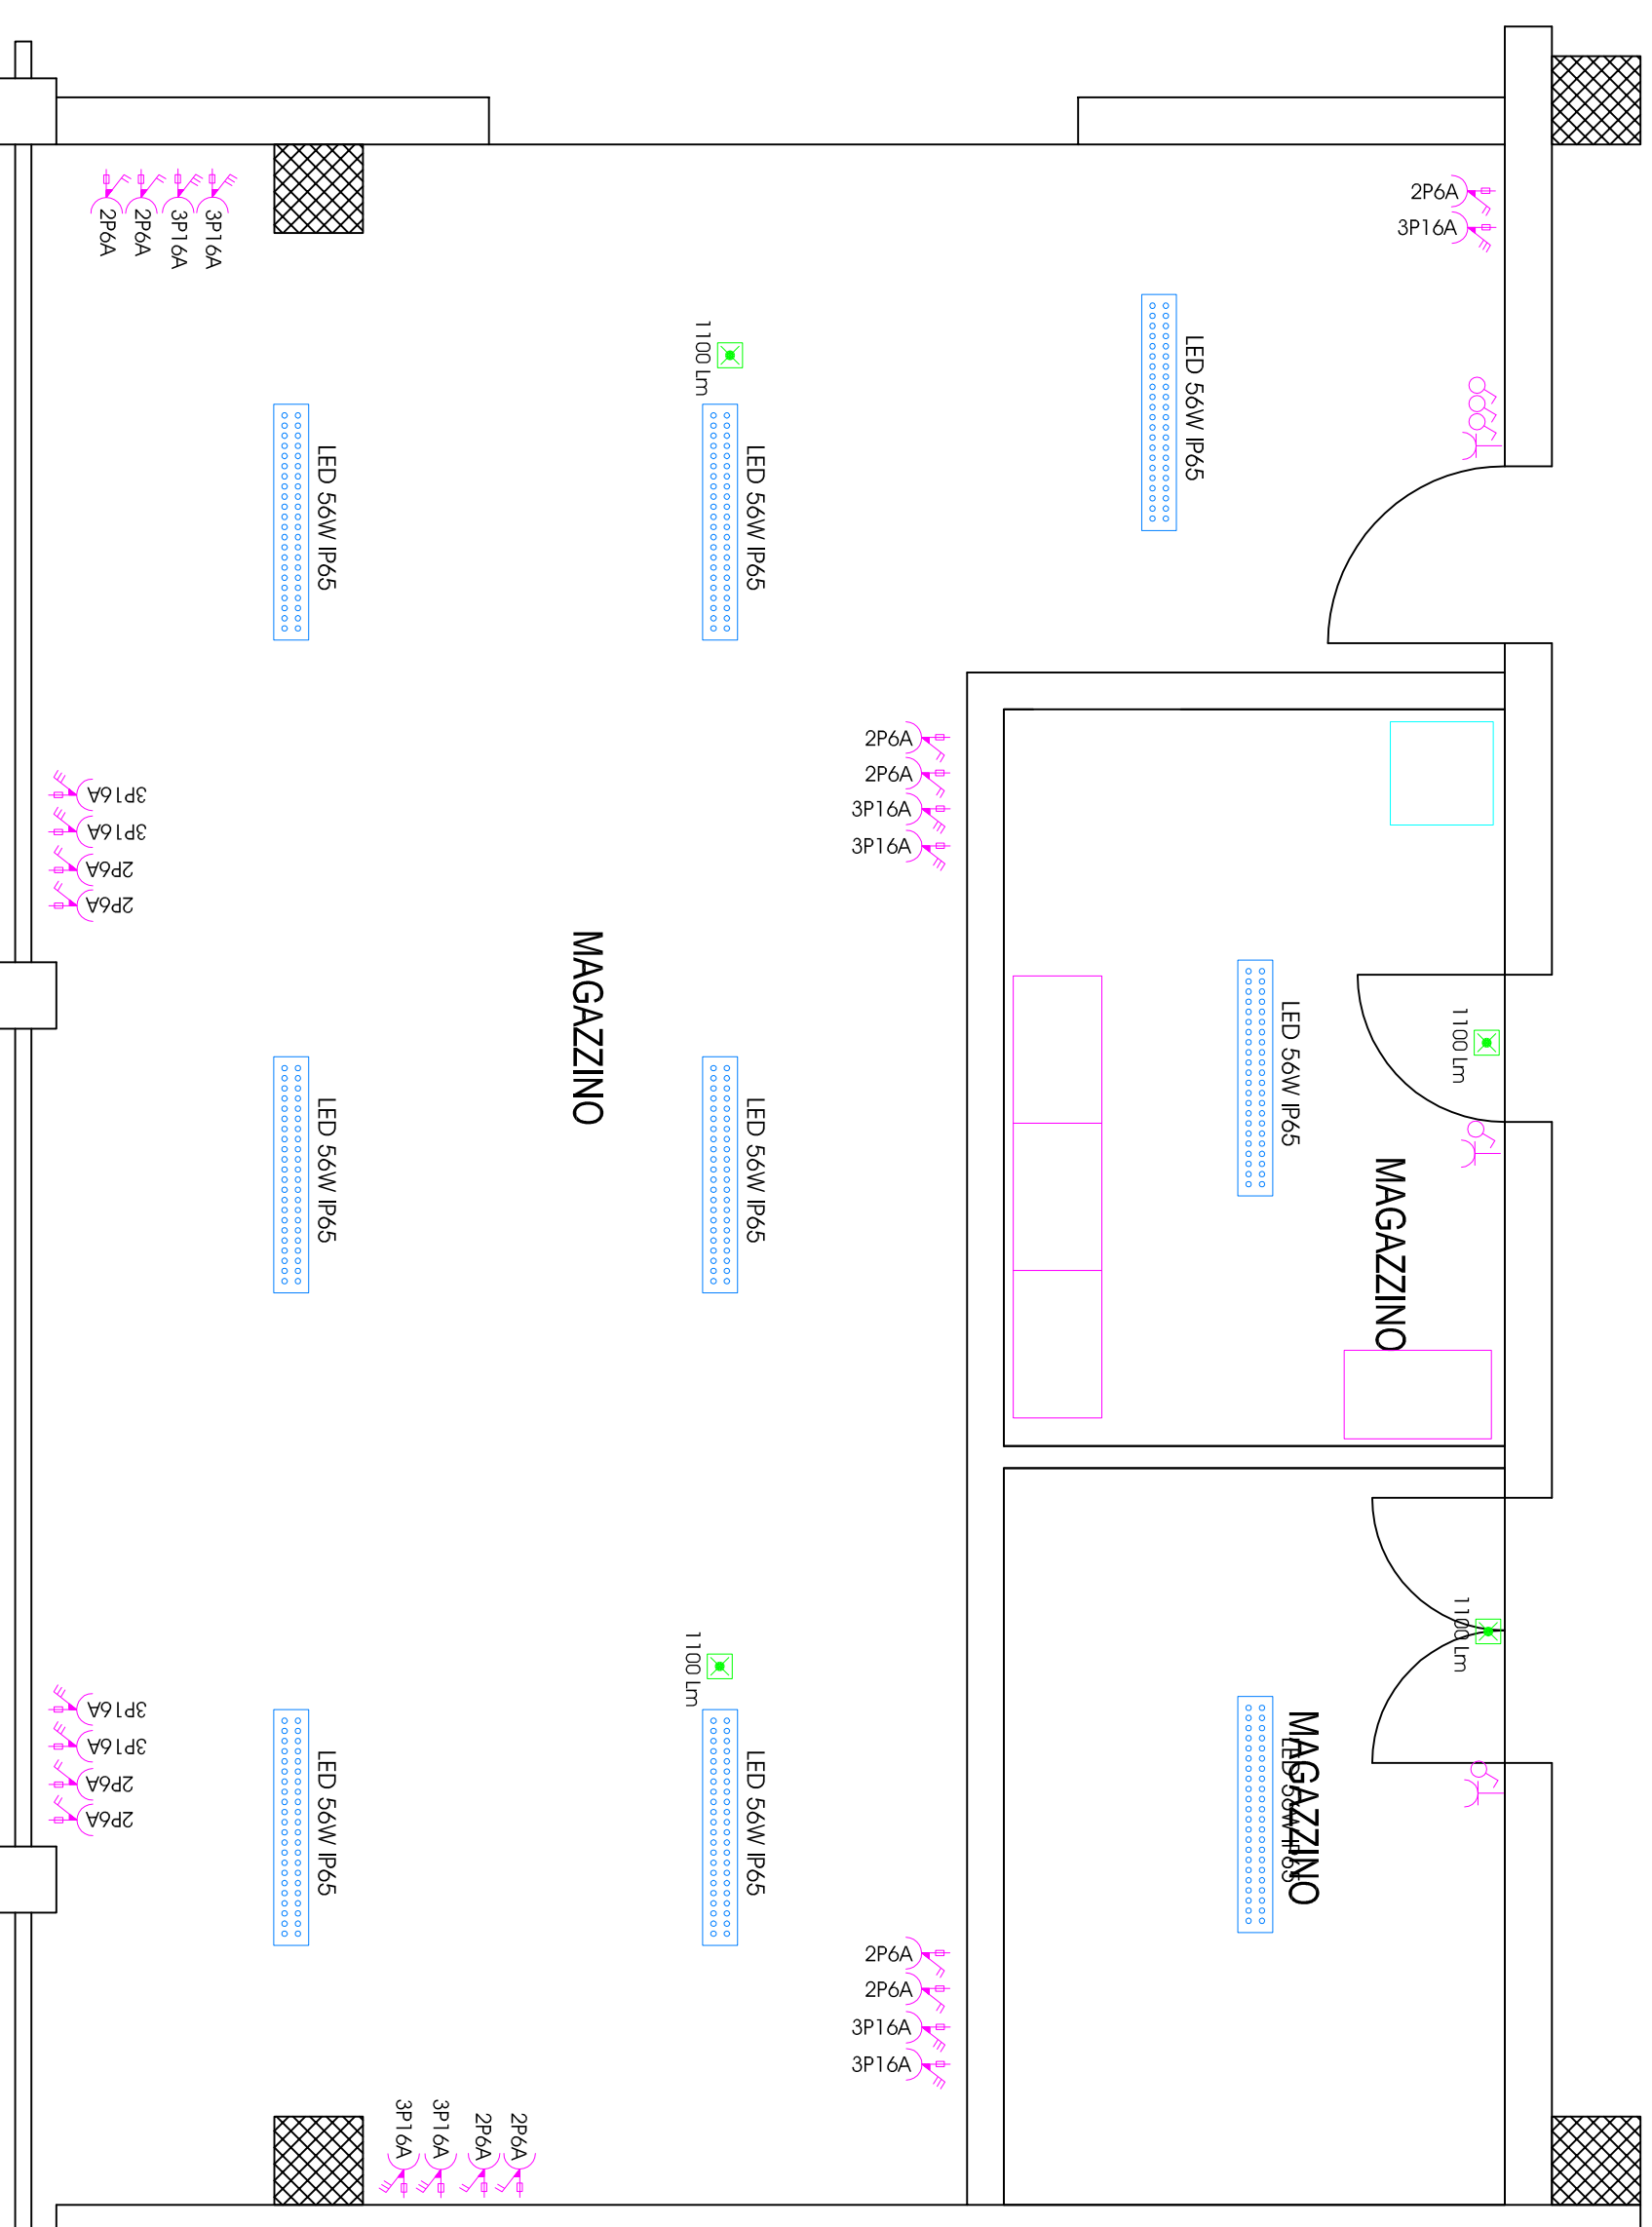

PIANTA LOCALE TECNICO scala 1:50

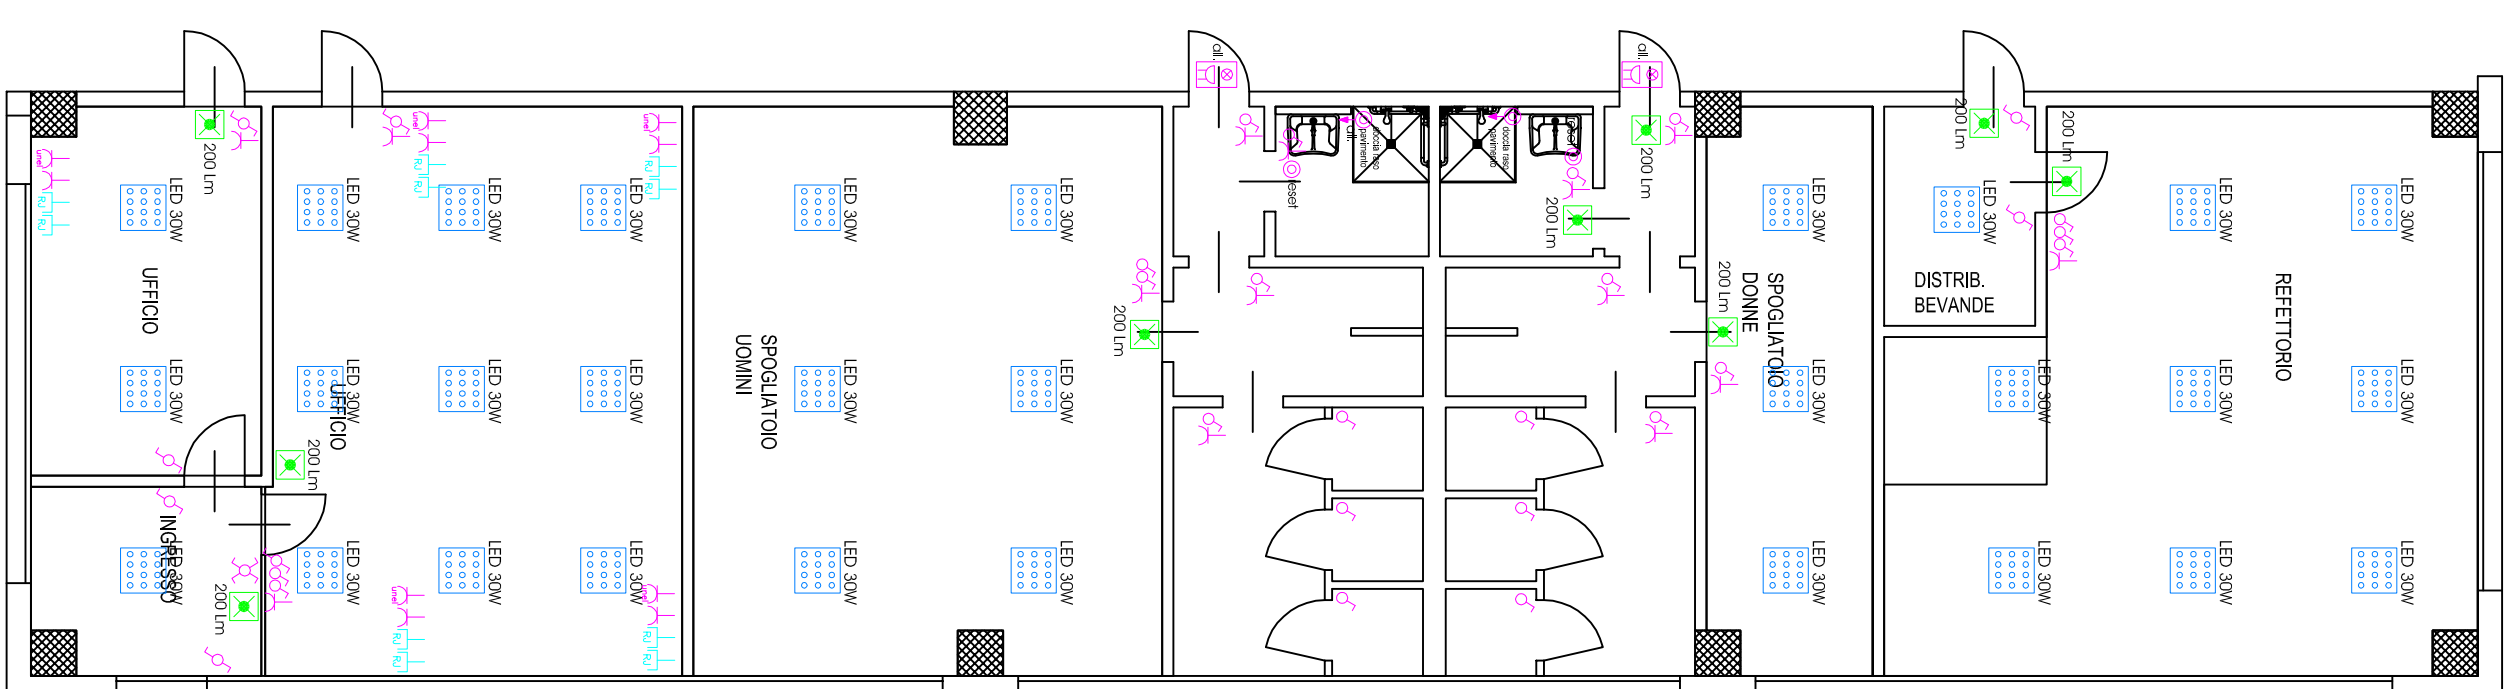

UFFICI scala 1:100C

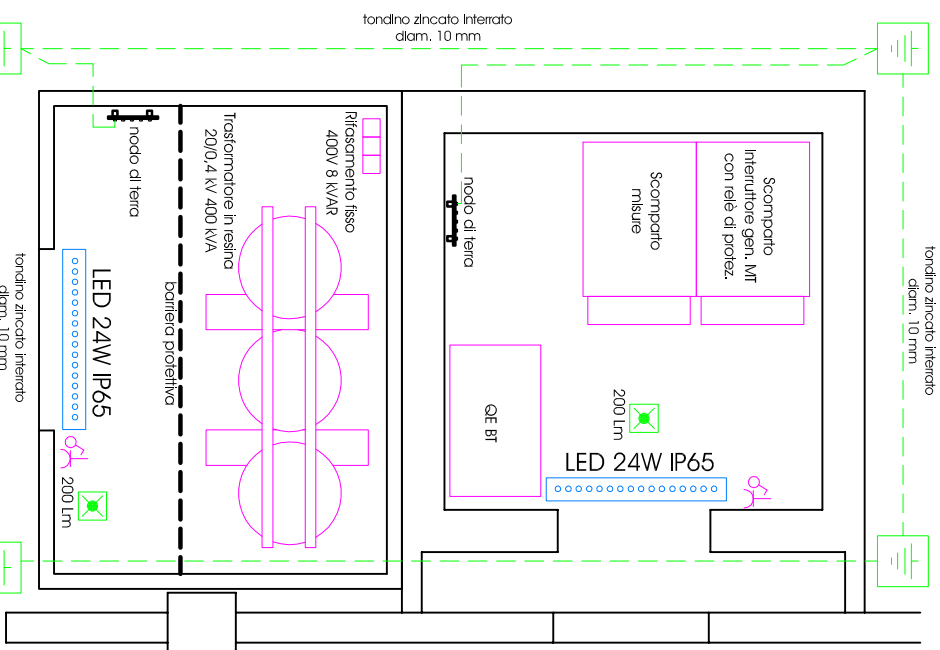

CABINA ELETTRICA scala 1:50

LEGENDA: INPIRANTE ELETTRICO	
	INPIRANTE
	COPIANTE
	PIANTE ELETTRICHE
	PIANTE A TAVOLE
	PIANTE A TAVOLE
REGIONE VENETO
Provvida il Lavoro
Cooperativa di Lavoro Veneto
Via Pontalisse

Progetto impianto elettrico di fabbrica ad uso industriale

codice alfabeta	scala alfabeta	descrizione
PIIEG 03	1:200 1:100 1:50	impianto illuminazione ordinaria impianto illuminazione di emergenza impianto distribuzione Forza Motrice

Isola progetto: PROGETTO PRELIMINARE	
--	--

Il Garante
FLEX SERVICE S.R.L.
via Luigi Pasaro, 165
31040 Selva del Montello (TV)

Il proprietario
Pirella Göttsche
Pirella Göttsche & Co. Italia S.p.A. - Milano
Tel. 02/20.80.20.00
Telex 320555 - Telex 320555
E-mail: piressp@pi.it

 **Pirella Göttsche**
Pirella Göttsche & Co. Italia S.p.A.
Pirella Göttsche & Co. Italia S.p.A.
Pirella Göttsche & Co. Italia S.p.A.

no.	descricao	data	valor	corrigido
00	1º aniversário	24/11/2014		Per. 101 - Gerenciamento

Mic.002_2016_075 PP IE EG.03.dmg	data emissione: 24/11/2016
----------------------------------	----------------------------