
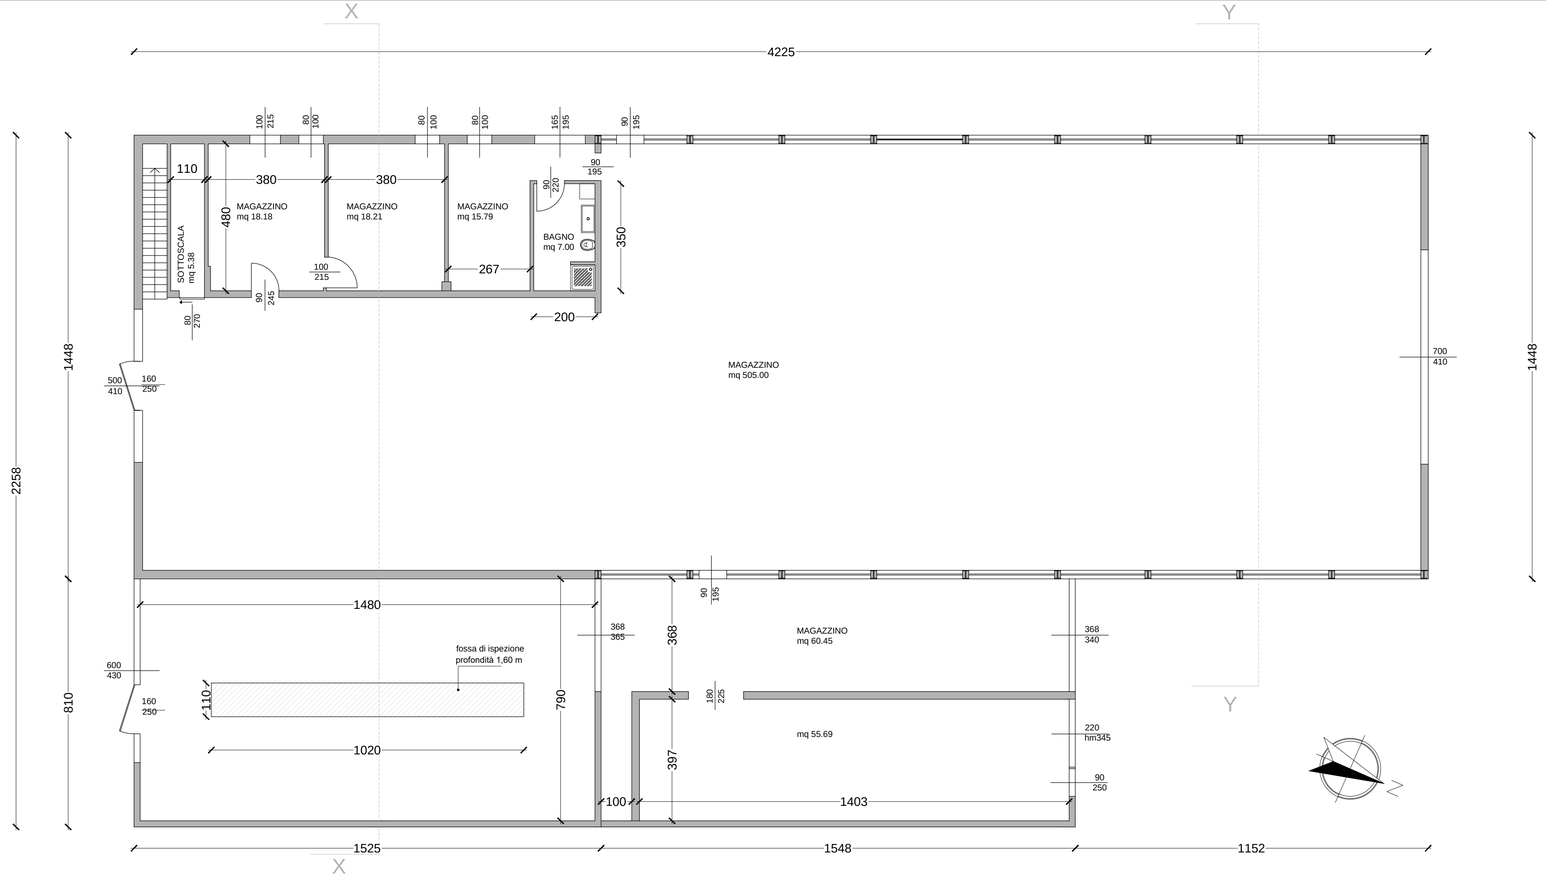


PIANTA PIANO TERRA

- scala 1 : 100

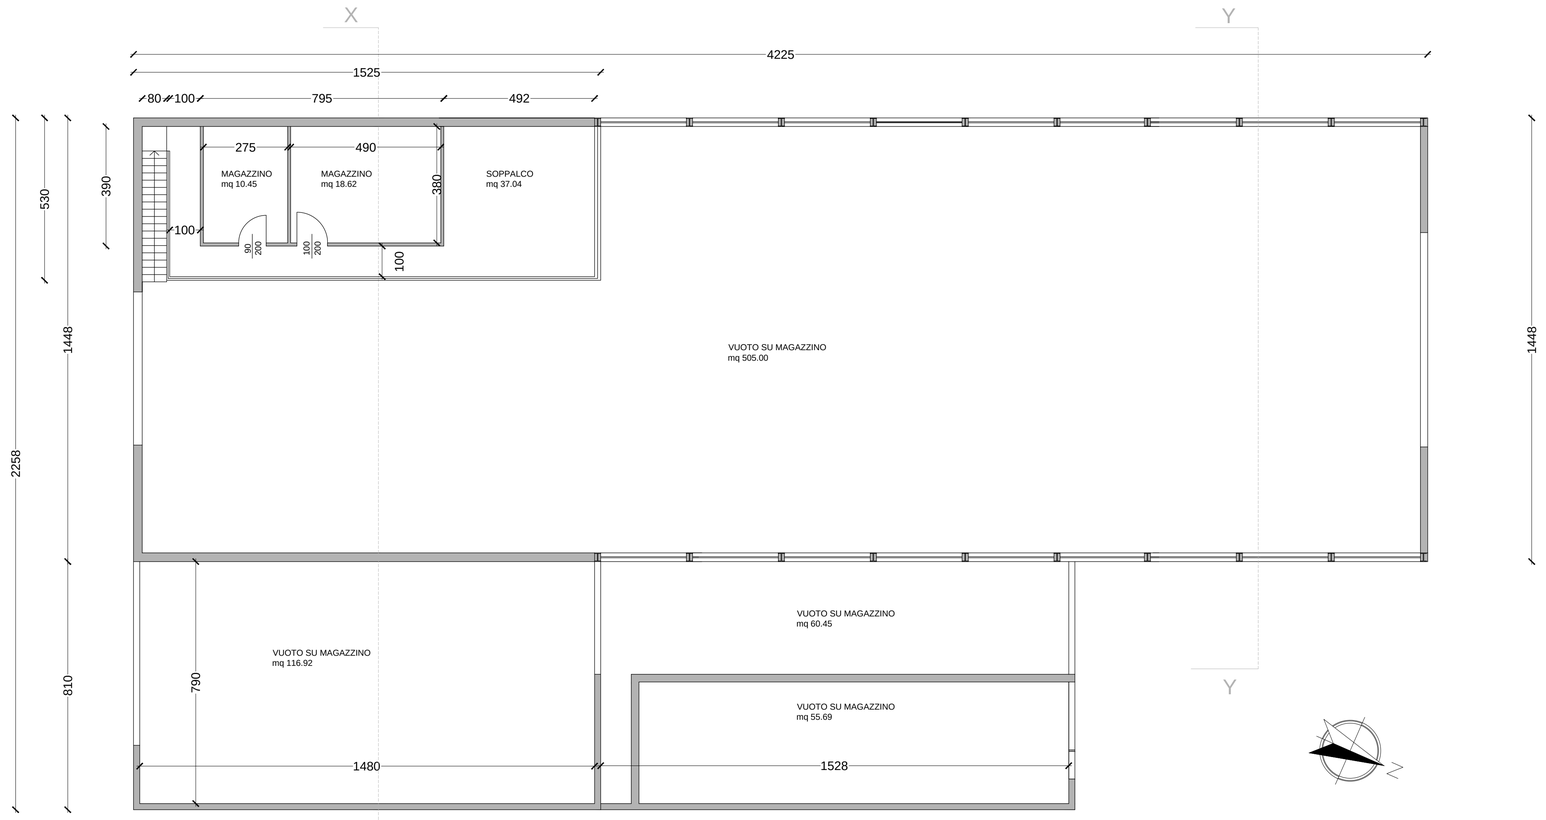

PIANTA PIANO PRIMO

- scala 1 : 100

DITTA

FRATELLI MASSOLIN S.r.l.

PROPRIETA'

MASSOLIN ANDREA - MASSOLIN ANGELA - MASSOLIN CLAUDIO - MASSOLIN ORAZIO - MASSOLIN STEFANO

OGGETTO

Richiesta di Permesso di Costruire

LOCALITÀ

Comune di Ponzano Veneto, via Del Bellato n. 10
Comune di Ponzano Veneto, foglio 6, mapp. n. 1034

2	Piante	SCALA vedi tavola

DATA
04/04/2022

PERCORSO FILE
F:\file\CLIENTI\CA-CZ\CW\2022_03 Capannoni_ampliamento\06 progetto\2022_03_08 Richiesta PdC\grafici

TAVOLA

FABBRICATO "E" - STATO DI FATTO - PIANTE


firma con procura
DITTA

firmato digitalmente
TECNICO

FABIO ROMANO INGEGNERE


Ordine Ingegneri provincia di Treviso - A3732 Civile Ambientale
via Marconi 37/1, 31032 Casale sul Sile, TV
email fabio.romano85@gmail.com pec fabio.romano1@ingpec.eu
tel 0422821302 C.F. RMN FBA 85R16 L407 A P.IVA 04607520261

A termini di legge ci riserviamo la proprietà di questo disegno con divieto di riprodurlo o di renderlo noto a terzi senza nostra autorizzazione.

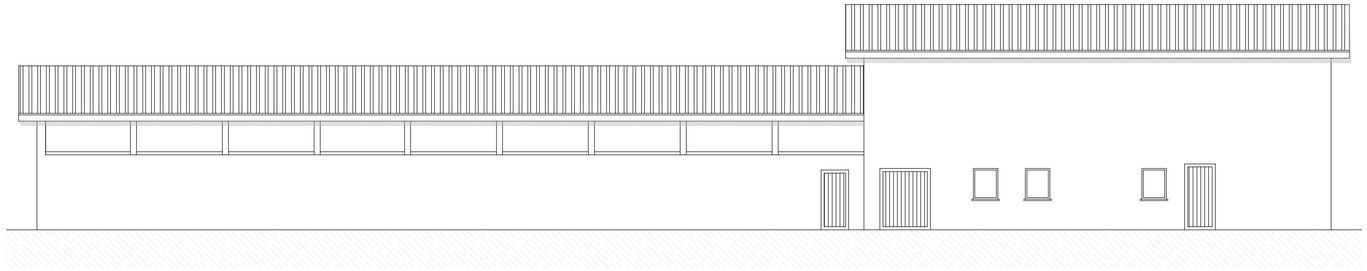

PROSPETTO SUD-OVEST

- scala 1 : 100

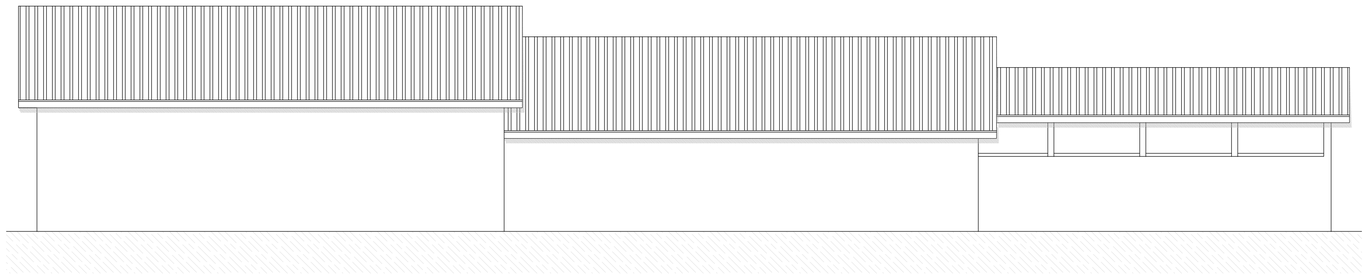

PROSPETTO NORD-ES

- scala 1 : 100

DITTA

FRATELLI MASSOLIN S.r.l.

PROPRIETA'

MASSOLIN ANDREA - MASSOLIN ANGELA - MASSOLIN CLAUDIO - MASSOLIN ORAZIO - MASSOLIN STEFANO

OGGETTO

Richiesta di Permesso di Costruire

LOCALITÀ

Comune di Ponzano Veneto, via Del Bellato n. 10
Comune di Ponzano Veneto, foglio 6, mapp. n. 1034

3	Prospetti Sezioni	SCALA vedi tavola

DATA
04/04/2022

PERCORSO FILE
F:\file\CLIENTI\CA-CZ\CW\2022_03 Capannoni_ampliamento\06 progetto\2022_03_08 Richiesta PdC\grafici

TAVOLA

FABBRICATO "E" - STATO DI FATTO - PROSPETTI E SEZIONI


firma con procura
DITTA

firmato digitalmente
TECNICO

FABIO ROMANO INGEGNERE


Ordine Ingegneri provincia di Treviso - A3732 Civile Ambientale
via Marconi 37/1, 31032 Casale sul Sile, TV
email fabio.romano85@gmail.com pec fabio.romano1@ingpec.eu
tel 0422821302 C.F. RMN FBA 85R16 L407 A P.IVA 04607520261

A termini di legge ci riserviamo la proprietà di questo disegno con divieto di riprodurlo o di renderlo noto a terzi senza nostra autorizzazione.

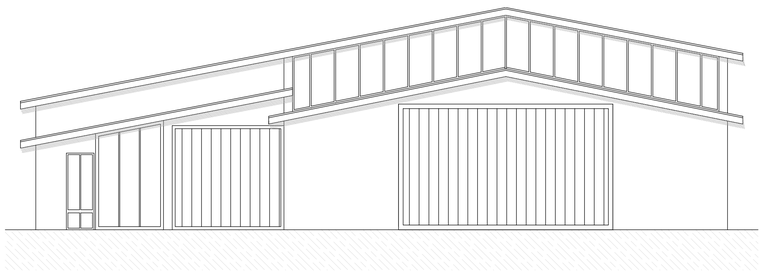


PROSPETTO NORD-OVEST

- scala 1 : 100

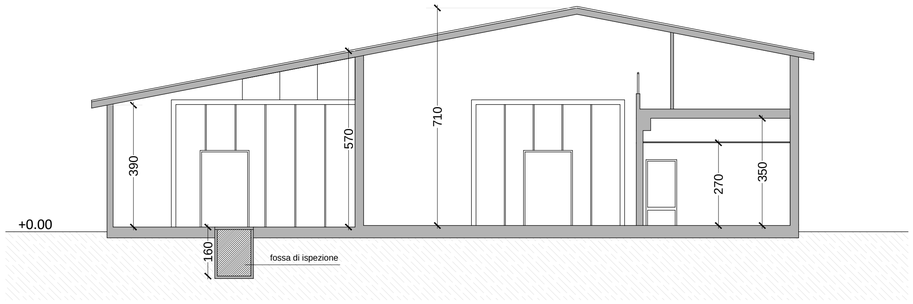


SEZIONE XX

- scala 1 : 100

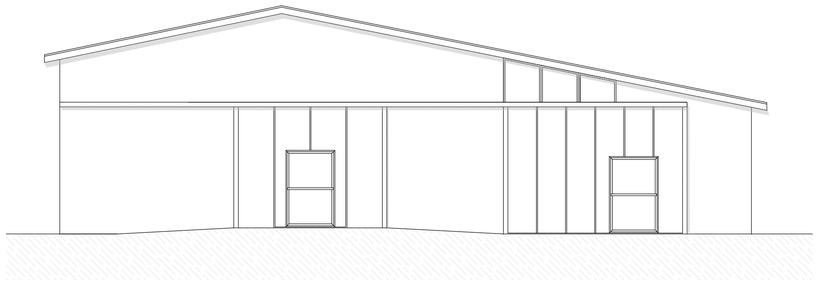


PROSPETTO SUD-EST

- scala 1 : 100

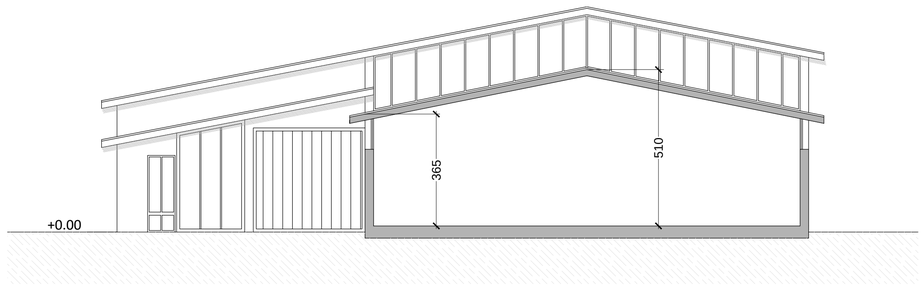


SEZIONE YY

- scala 1 : 100

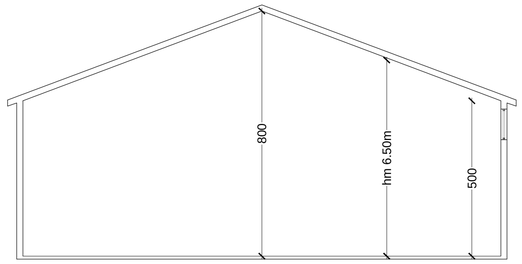

SEZIONE AA - scala 1 : 100

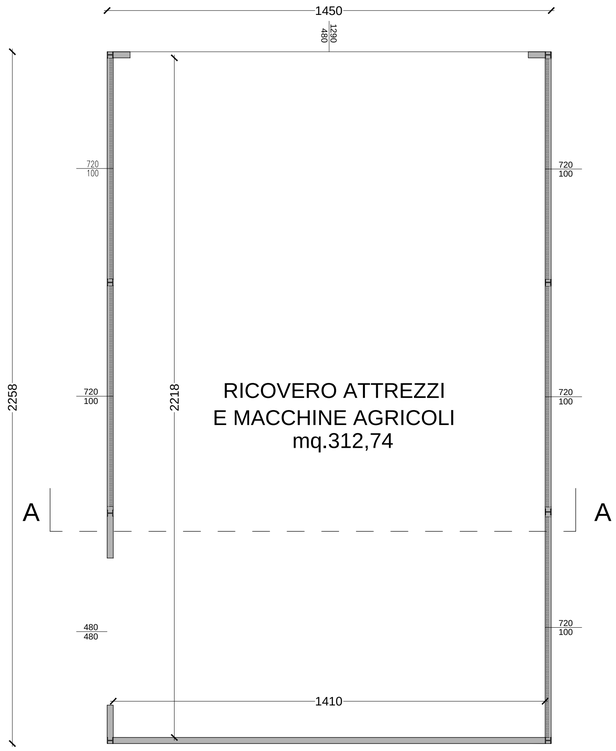

PIANTA PIANO TERRA - scala 1 : 100

DITTA

FRATELLI MASSOLIN S.r.l.

PROPRIETA'

MASSOLIN ANDREA - MASSOLIN ANGELA - MASSOLIN CLAUDIO - MASSOLIN ORAZIO - MASSOLIN STEFANO

OGGETTO

Richiesta di Permesso di Costruire

LOCALITÀ

Comune di Ponzano Veneto, via Del Bellato n. 10
Comune di Ponzano Veneto, foglio 6, mapp. n. 1034

4	Pianta Prospetti Sezioni	SCALA vedi tavola

DATA
04/04/2022

PERCORSO FILE
F:\file\CLIENTI\CA-CZ\CW\2022_03 Capannoni_ampliamento\06 progetto\2022_03_08 Richiesta PdC\grafici

TAVOLA

FABBRICATO "F" - STATO DI FATTO


firma con procura
DITTA

firmato digitalmente
TECNICO

FABIO ROMANO INGEGNERE

Ordine Ingegneri provincia di Treviso - A3732 Civile Ambientale
via Marconi 37/1, 31032 Casale sul Sile, TV
email fabio.romano85@gmail.com pec fabio.romano1@ingpec.eu
tel 0422821302 C.F. RMN FBA 85R16 L407 A P.IVA 04607520261


A termini di legge ci riserviamo la proprietà di questo disegno con divieto di riprodurlo o di renderlo noto a terzi senza nostra autorizzazione.

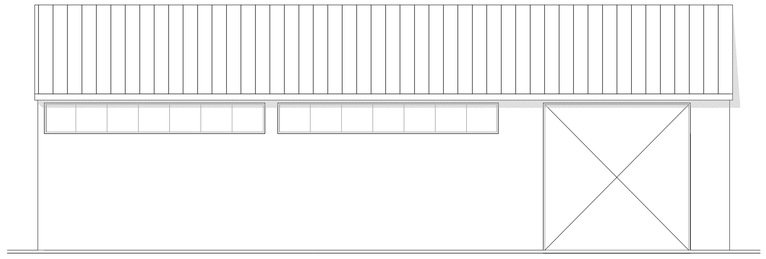

PROSPETTO SUD - scala 1 : 100




PROSPETTO OVEST - scala 1 : 100

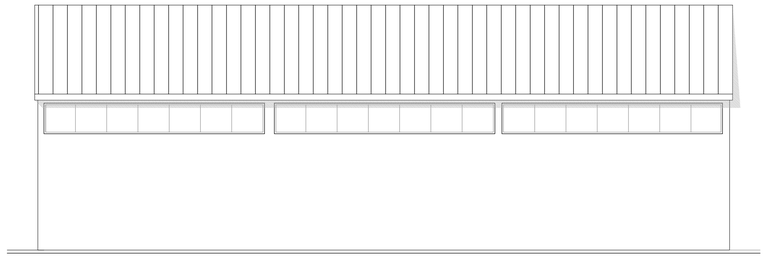


PROSPETTO NORD - scala 1 : 100




PROSPETTO EST - scala 1 : 100

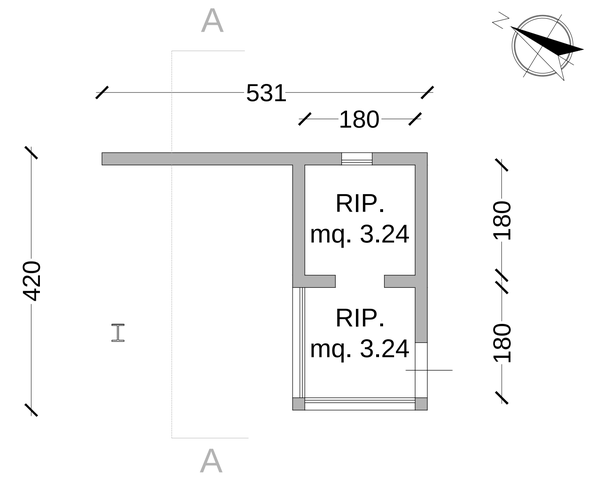


PIANTA PIANO TERRA - scala 1 : 50

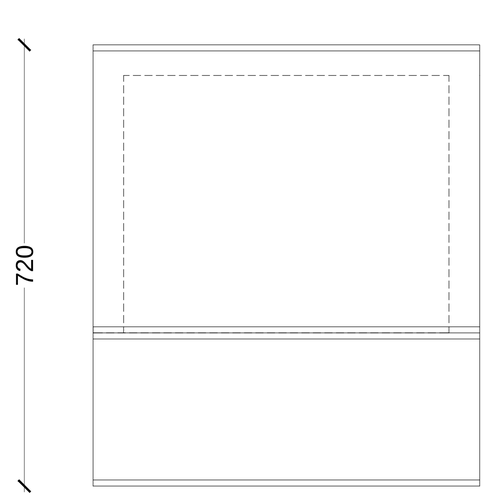


PIANTA DELLA COPERTURA - scala 1 : 50

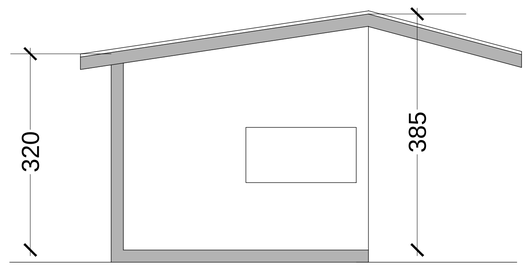


SEZIONE AA - scala 1 : 50

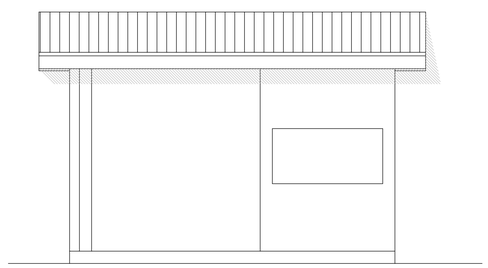


PROSPETTO OVEST - scala 1 : 50

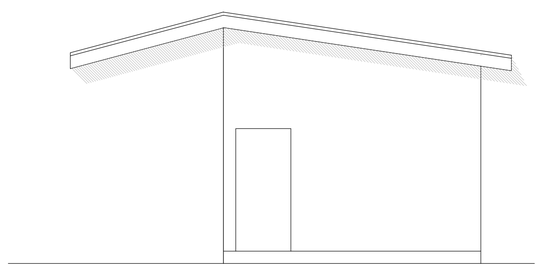

PROSPETTO SUD - scala 1 : 50

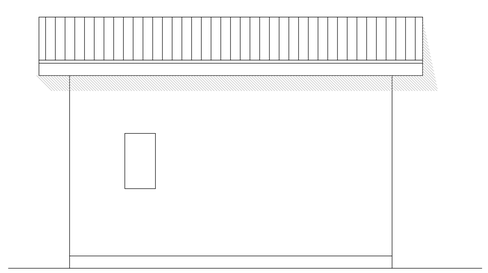

PROSPETTO EST - scala 1 : 50

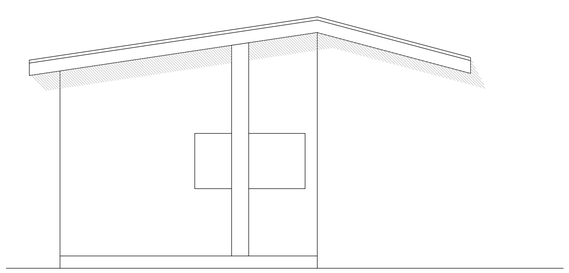

PROSPETTO NORD - scala 1 : 50

DITTA
FRATELLI MASSOLIN S.r.l.

PROPRIETA'
MASSOLIN ANDREA - MASSOLIN ANGELA - MASSOLIN CLAUDIO - MASSOLIN ORAZIO - MASSOLIN STEFANO

OGGETTO

Richiesta di Permesso di Costruire

LOCALITÀ
Comune di Ponzano Veneto, via Del Bellato n. 10
Comune di Ponzano Veneto, foglio 6, mapp. n. 1034

5	Piante Prospetti Sezione	SCALA vedi tavola

DATA
04/04/2022

PERCORSO FILE
F:\file\CLIENTI\CA-CZ\CW\2022_03 Capannoni_ampliamento\06 progetto\2022_03_08 Richiesta PdC\grafici

TAVOLA

FABBRICATO "D" - STATO DI FATTO


firma con procura
DITTA

firmato digitalmente
TECNICO

FABIO ROMANO INGEGNERE

Ordine Ingegneri provincia di Treviso - A3732 Civile Ambientale
via Marconi 37/1, 31032 Casale sul Sile, TV
email fabio.romano85@gmail.com pec fabio.romano1@ingpec.eu
tel 0422821302 C.F. RMN FBA 85R16 L407 A P.IVA 04607520261

A termini di legge ci riserviamo la proprietà di questo disegno con divieto di riprodurlo o di renderlo noto a terzi senza nostra autorizzazione.

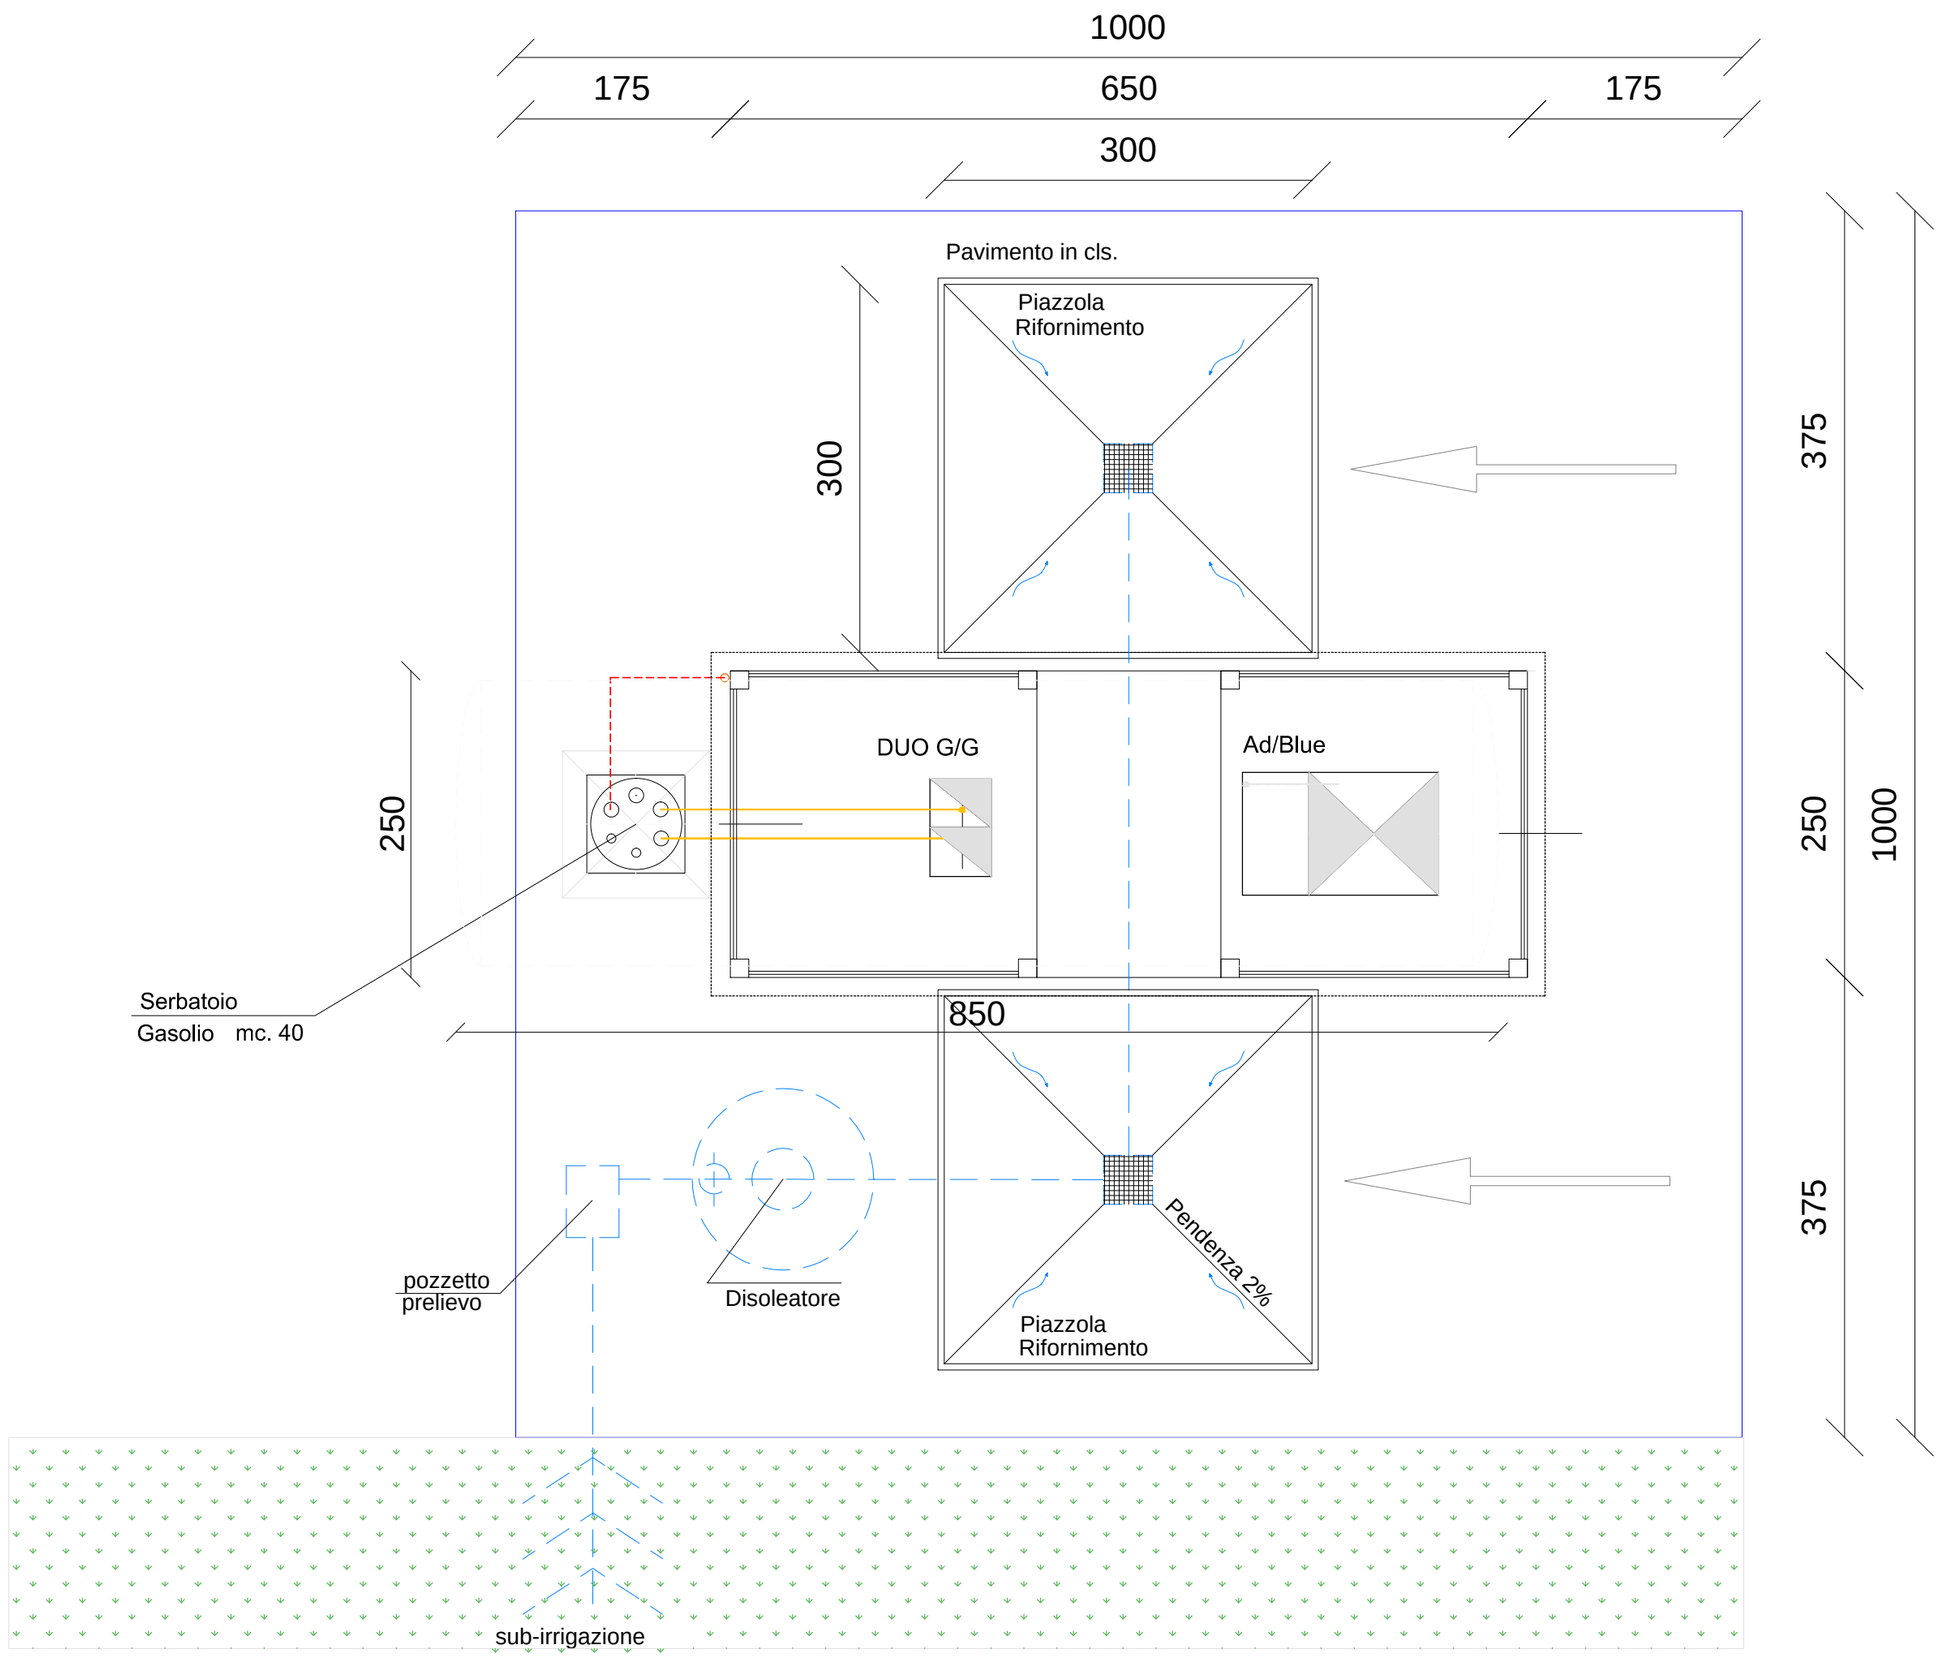

Pianta del distributore

- scale 1 : 50

DITTA

FRATELLI MASSOLIN S.r.l.

PROPRIETA'

MASSOLIN ANDREA - MASSOLIN ANGELA - MASSOLIN CLAUDIO - MASSOLIN ORAZIO - MASSOLIN STEFANO

OGGETTO

Richiesta di Permesso di Costruire

LOCALITÀ

Comune di Ponzano Veneto, via Del Bellato n. 10
Comune di Ponzano Veneto, foglio 6, mapp. n. 1034

6	Pianta	SCALA vedi tavola

DATA	PERCORSO FILE
04/04/2022	F:\file\CLIENTI\CA-CZ\CW\2022_03 Capannoni_ampliamento\06 progetto\2022_03_08 Richiesta PdC\grafici

TAVOLA

FABBRICATO "L" - STATO DI FATTO - DISTRIBUTORE

firma con procura

DITTA

firmato digitalmente

TECNICO

FABIO ROMANO
INGEGNERE

Ordine Ingegneri provincia di Treviso - A3732 Civile Ambientale

via Marconi 37/1, 31032 Casale sul Sile, TV

email fabio.romano85@gmail.com pec fabio.romano1@ingpec.eu

tel 0422821302 C.F. RMN FBA 85R16 L407 A P.IVA 04607520261

A termini di legge ci riserviamo la proprietà di questo disegno con divieto di riprodurlo o di renderlo noto a terzi senza nostra autorizzazione.