

Planimetria di progetto

- scala 1 : 500

DITTA

FRATELLI MASSOLIN S.r.l.

PROPRIETA'

MASSOLIN ANDREA - MASSOLIN ANGELA - MASSOLIN CLAUDIO - MASSOLIN ORAZIO - MASSOLIN STEFANO

OGGETTO

Richiesta di Permesso di Costruire

LOCALITÀ

Comune di Ponzano Veneto, via Del Bellato n. 10
Comune di Ponzano Veneto, foglio 6, mapp. n. 1034

7	Planimetria	SCALA vedi tavola

DATA
04/04/2022

PERCORSO FILE
F:\file\CLIENTI\CA-CZ\CW\2022_03 Capannoni_ampliamento\06 progetto\2022_03_08 Richiesta PdC\grafici

TAVOLA

PLANIMETRIA DI PROGETTO

firma con procura
DITTA

firmato digitalmente
TECNICO


FABIO ROMANO INGEGNERE

Ordine Ingegneri provincia di Treviso - A3732 Civile Ambientale
via Marconi 37/1, 31032 Casale sul Sile, TV
email fabio.romano85@gmail.com pec fabio.romano1@ingpec.eu
tel 0422821302 C.F. RMN FBA 85R16 L407 A P.IVA 04607520261


A termini di legge ci riserviamo la proprietà di questo disegno con divieto di riprodurlo o di renderlo noto a terzi senza nostra autorizzazione.

Calcolo superficie illuminante fabbricato F			
superficie di pavimento	**superficie illuminante**	**superficie minima ai sensi dell'art.3.2 della cir. 13/97.**	
mq	mq	mq	
317,17	**13,54**	**>**	**10,57**

Calcolo superficie aerante fabbricato F			
superficie di pavimento	**superficie apribile**	**superficie minima ai sensi dell'art.4.2**	
mq	mq	mq	
317,17	**99,36**	**>**	**10,57**

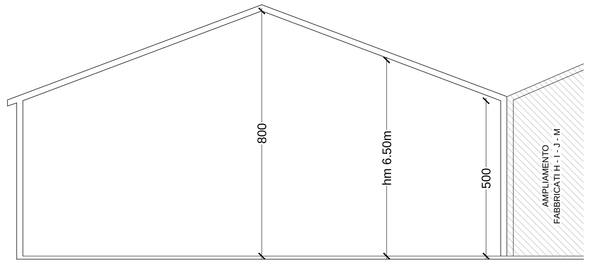

SEZIONE AA - scala 1 : 100

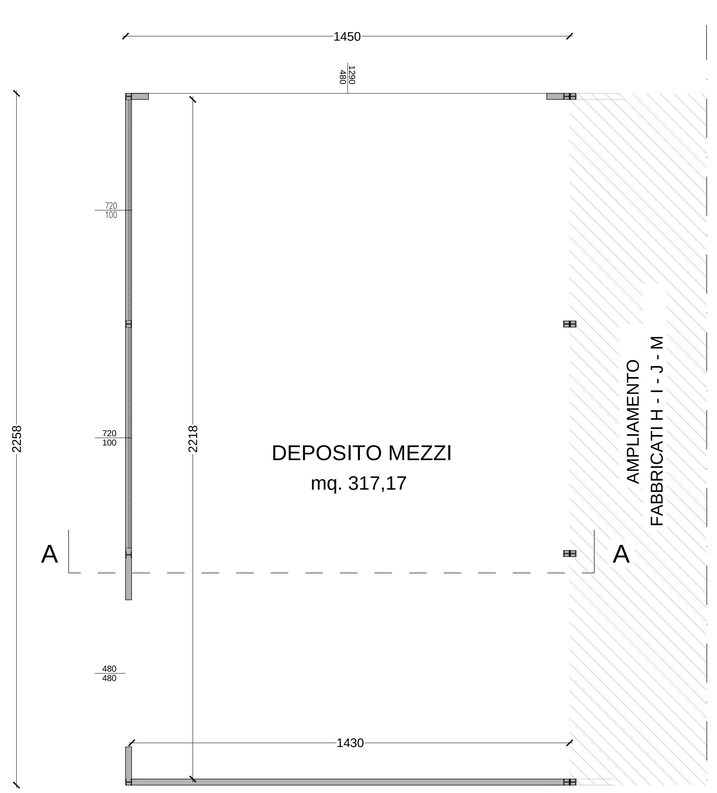

PIANTA PIANO TERRA - scala 1 : 100

DITTA

FRATELLI MASSOLIN S.r.l.

PROPRIETA'

MASSOLIN ANDREA - MASSOLIN ANGELA - MASSOLIN CLAUDIO - MASSOLIN ORAZIO - MASSOLIN STEFANO

OGGETTO

Richiesta di Permesso di Costruire

LOCALITÀ

Comune di Ponzano Veneto, via Del Bellato n. 10
Comune di Ponzano Veneto, foglio 6, mapp. n. 1034


8	Pianta Prospetti Sezioni	SCALA vedi tavola

DATA
04/04/2022


PERCORSO FILE
F:\file\CLIENTI\CA-CZ\CW\2022_03 Capannoni_ampliamento\06 progetto\2022_03_08 Richiesta PdC\grafici

TAVOLA


FABBRICATO "F" - PROGETTO

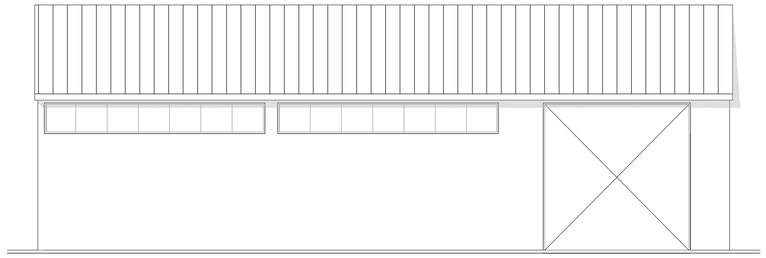

PROSPETTO SUD - scala 1 : 100

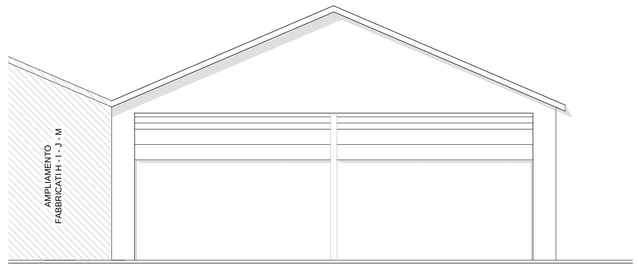

PROSPETTO OVEST - scala 1 : 100

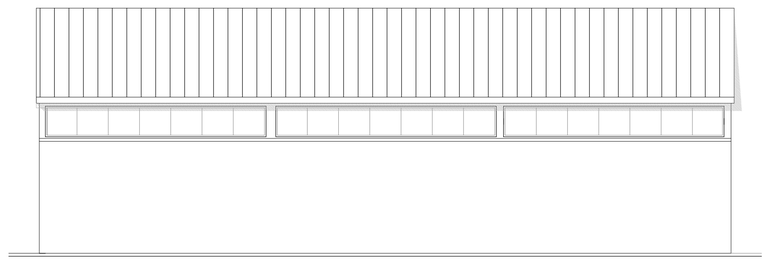

PROSPETTO NORD (fabbricato M) - scala 1 : 100



PROSPETTO EST - scala 1 : 100


firma con procura
DITTA

firmato digitalmente
TECNICO


FABIO ROMANO INGEGNERE

Ordine Ingegneri provincia di Treviso - A3732 Civile Ambientale
via Marconi 37/1, 31032 Casale sul Sile, TV
email fabio.romano85@gmail.com pec fabio.romano1@ingpec.eu
tel 0422821302 C.F. RMN FBA 85R16 L407 A P.IVA 04607520261


A termini di legge ci riserviamo la proprietà di questo disegno con divieto di riprodurlo o di renderlo noto a terzi senza nostra autorizzazione.

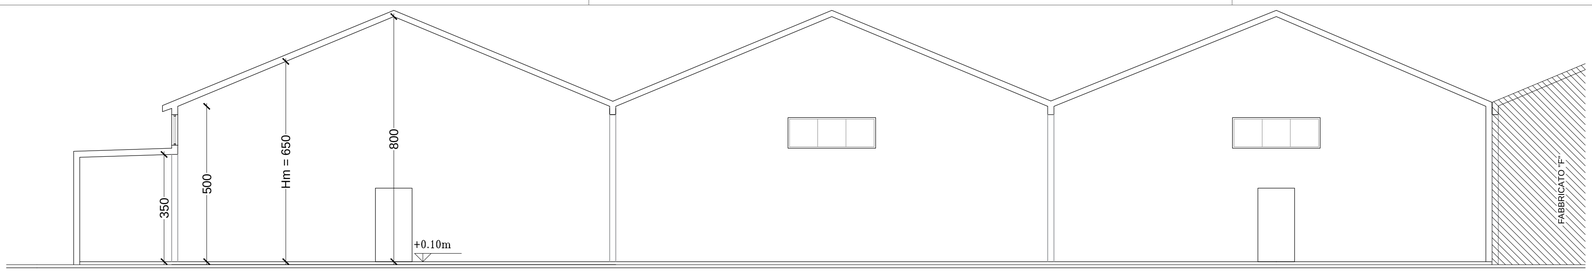


SEZIONE AA - scala 1 : 100

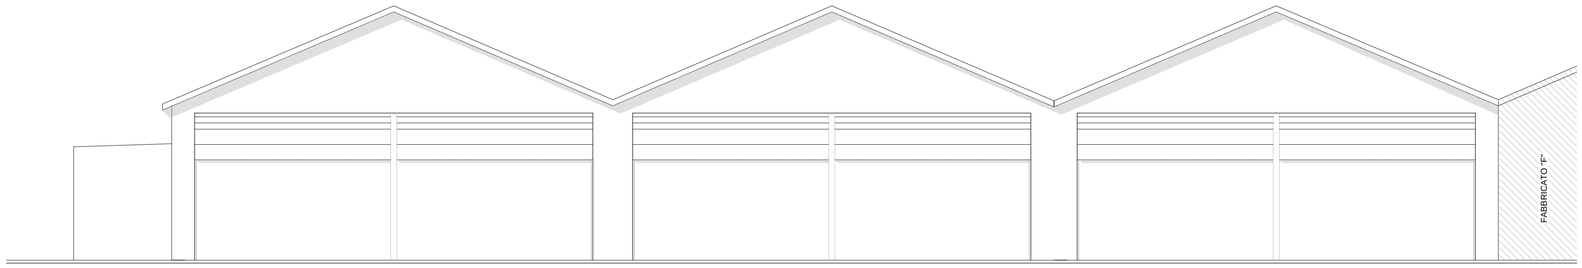


PROSPETTO OVEST - scala 1 : 100

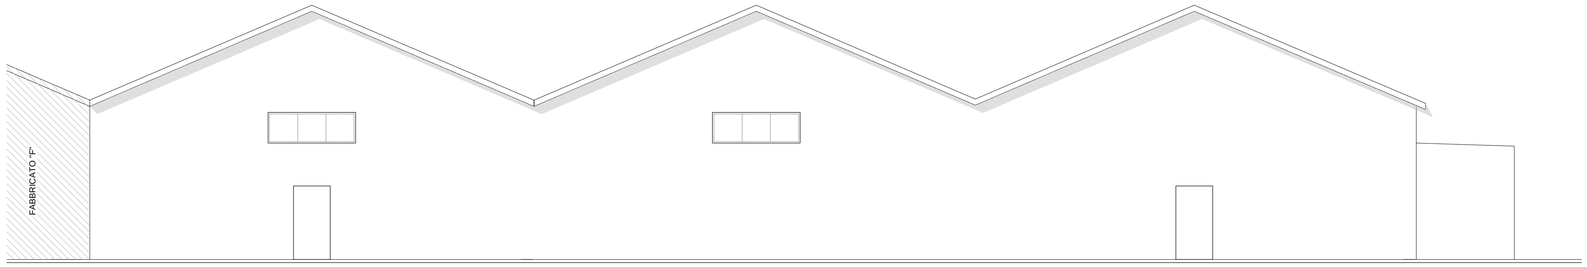


PROSPETTO EST - scala 1 : 100

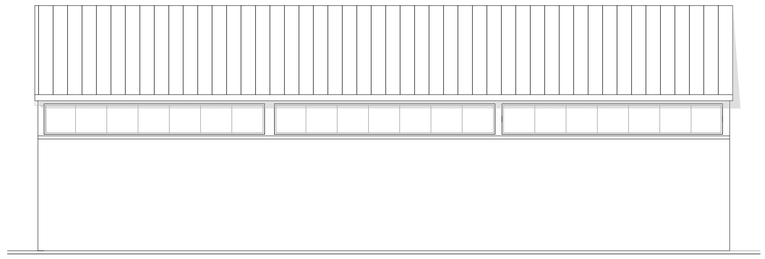

PROSPETTO NORD - scala 1 : 100

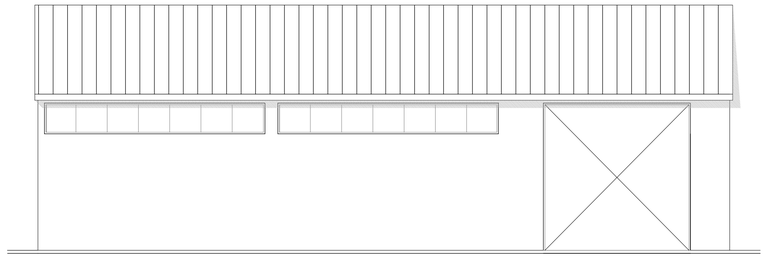

PROSPETTO SUD (fabbricato "F") - scala 1 : 100

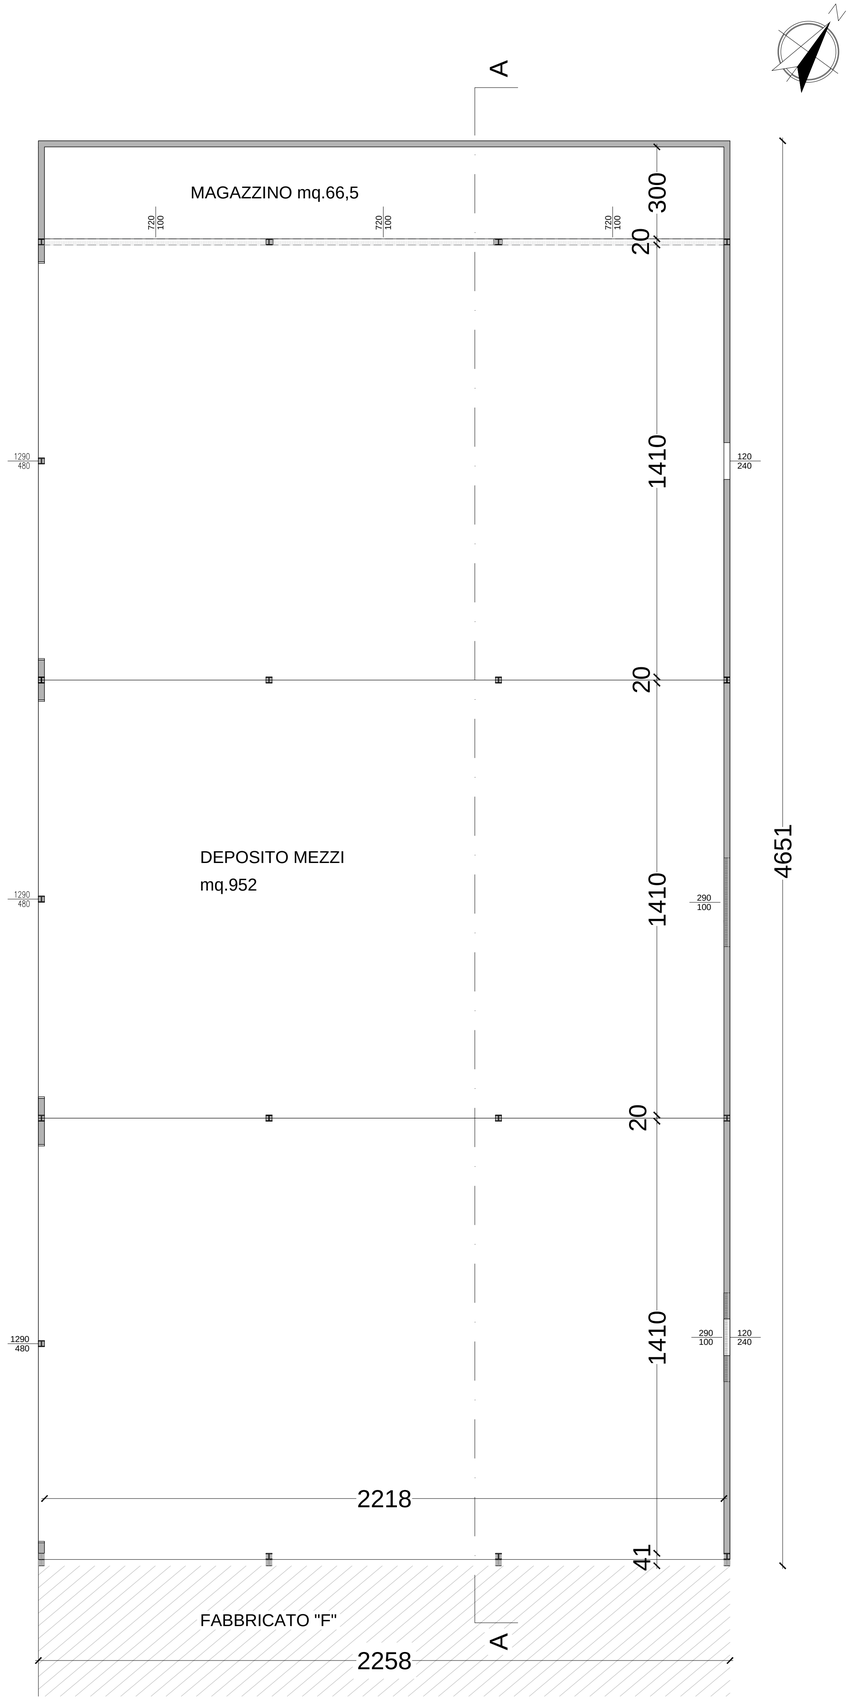

PIANTA PIANO TERRA - scala 1 : 100

Calcolo superficie illuminante fabbricati H - I - J - M			
superficie di pavimento	superficie illuminante	superficie minima ai sensi dell'art.3.2 della cir. 13/97.	
mq	mq	mq	
1018,50	26,10	>	25,70

Calcolo superficie aerante fabbricati H - I - J - M			
superficie di pavimento	superficie apribile	superficie minima ai sensi dell'art.4.2 della cir. 13/97.	
mq	mq	mq	
1018,50	194,44	>	25,70

DITTA
FRATELLI MASSOLIN S.r.l.

PROPRIETA'
MASSOLIN ANDREA - MASSOLIN ANGELA - MASSOLIN CLAUDIO - MASSOLIN ORAZIO - MASSOLIN STEFANO

OGGETTO

Richiesta di Permesso di Costruire

LOCALITÀ
Comune di Ponzano Veneto, via Del Bellato n. 10
Comune di Ponzano Veneto, foglio 6, mapp. n. 1034

9	Piante Prospetti Sezione	SCALA vedi tavola

DATA
04/04/2022

PERCORSO FILE
F:\file\CLIENTI\CA-CZ\CW\2022_03 Capannoni_ampliamento\06 progetto\2022_03_08 Richiesta PdC\grafici

TAVOLA
FABBRICATI "H - I - J - M" - PROGETTO

firma con procura
DITTA

firmato digitalmente
TECNICO

FABIO ROMANO INGEGNERE
Ordine Ingegneri provincia di Treviso - A3732 Civile Ambientale
via Marconi 37/1, 31032 Casale sul Sile, TV
email fabio.romano85@gmail.com pec fabio.romano1@ingpec.eu
tel 0422821302 C.F. RMN FBA 85R16 L407 A P.IVA 04607520261

A termini di legge ci riserviamo la proprietà di questo disegno con divieto di riprodurlo o di renderlo noto a terzi senza nostra autorizzazione.

Calcolo superficie illuminante fabbricato N			
superficie di pavimento	**superficie illuminante**	**superficie minima ai sensi dell'art.3.2 della cir. 13/97.**	
mq	mq	mq	
600,00	**35,34**	**>**	**17,33**

Calcolo superficie aerante fabbricato N			
superficie di pavimento	**superficie apribile**	**superficie minima ai sensi dell'art.4.2 della cir. 13/97.**	
mq	mq	mq	
600,00	**167,20**	**>**	**17,33**

DITTA

FRATELLI MASSOLIN S.r.l.

PROPRIETA'

MASSOLIN ANDREA - MASSOLIN ANGELA - MASSOLIN CLAUDIO - MASSOLIN ORAZIO - MASSOLIN STEFANO

OGGETTO

Richiesta di Permesso di Costruire

LOCALITÀ

Comune di Ponzano Veneto, via Del Bellato n. 10
Comune di Ponzano Veneto, foglio 6, mapp. n. 1034

10

Pianto
Prospetti
Sezione

SCALA
vedi tavola

DATA
04/04/2022

PERCORSO FILE
F:\file\CLIENTI\CA-CZ\CW\2022_03 Capannoni_ampliamento\06 progetto\2022_03_08 Richiesta PdC\grafici

TAVOLA

FABBRICATO "N" - PROGETTO


firma con procura
DITTA

firmato digitalmente
TECNICO


FABIO ROMANO INGEGNERE

Ordine Ingegneri provincia di Treviso - A3732 Civile Ambientale
via Marconi 37/1, 31032 Casale sul Sile, TV
email fabio.romano85@gmail.com pec fabio.romano1@ingpec.eu
tel 0422821302 C.F. RMN FBA 85R16 L407 A P.IVA 04607520261


A termini di legge ci riserviamo la proprietà di questo disegno con divieto di riprodurlo o di renderlo noto a terzi senza nostra autorizzazione.

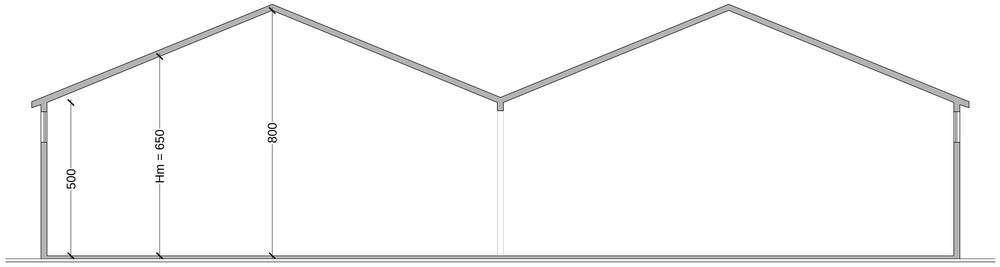


SEZIONE AA - scala 1 : 100

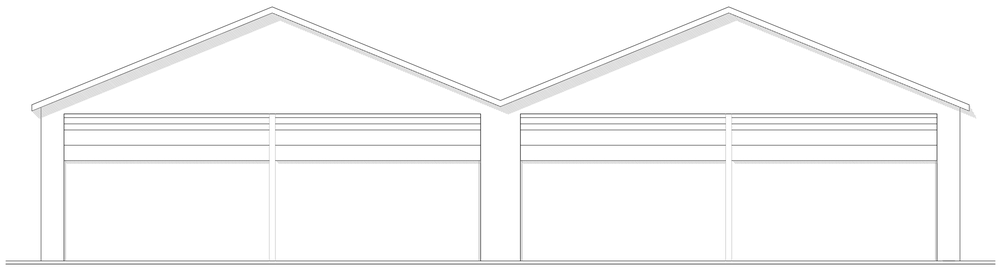


PROSPETTO EST - scala 1 : 100

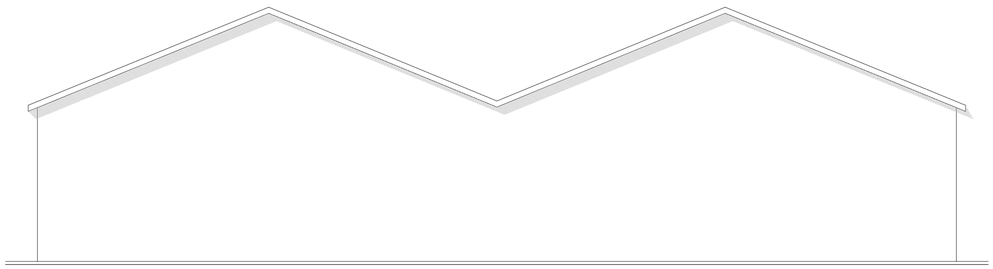


PROSPETTO OVEST - scala 1 : 100

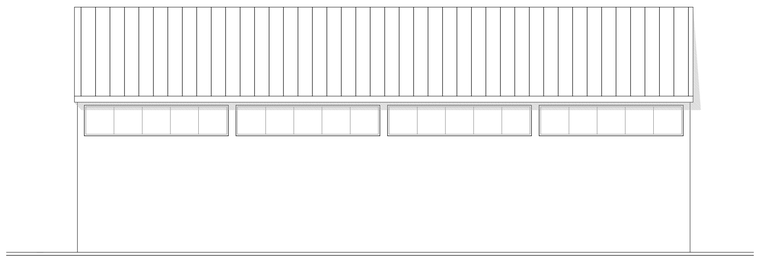

PROSPETTO NORD - scala 1 : 100

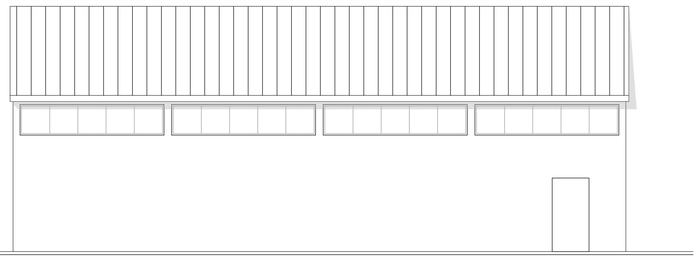


PROSPETTO SUD - scala 1 : 100

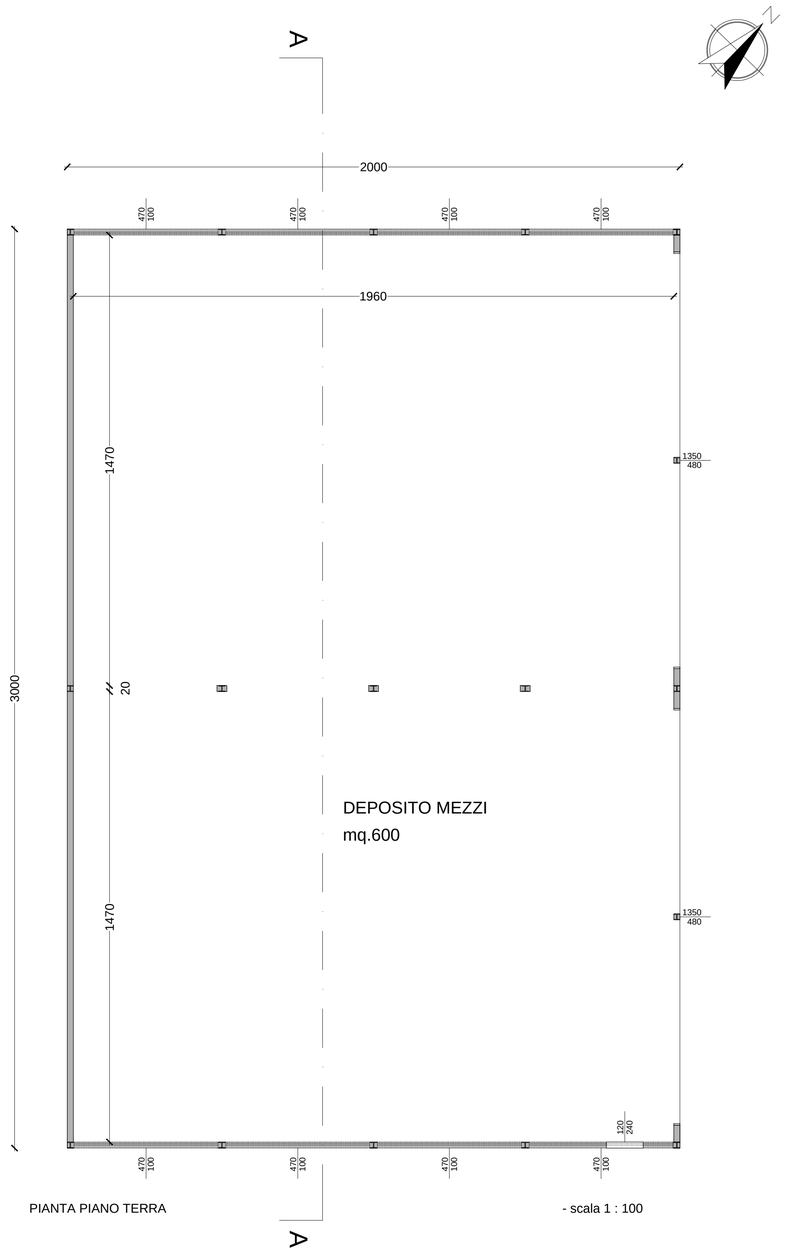


PIANTA PIANO TERRA - scala 1 : 100

PROSPETTO SEZIONATO VASCHE - VEDI "NOTE PARTICOLARI - NOTE 2 + 4"
scala 1:50

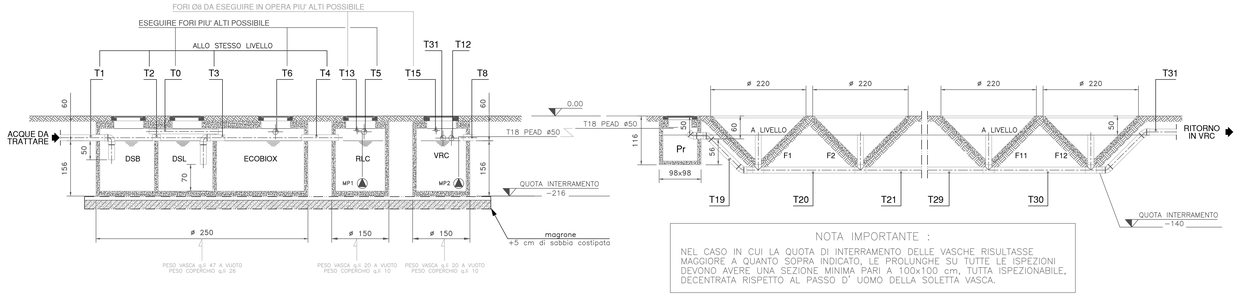

NOTA IMPORTANTE :
NEL CASO IN CUI LA QUOTA DI INTERRAMENTO DELLE VASCHE RISULTASSE MAGGIORE A QUANTO SOPRA INDICATO, LE PROLUNGHE SU TUTTE LE ISPEZIONI DEVONO AVERE UNA SEZIONE MINIMA PARI A 100x100 cm, TUTTA ISPEZIONABILE, DECENTRATA RISPETTO AL PASSO D' UOMO DELLA SOLETTA VASCA.

DISPOSIZIONE PLANIMETRICA - VEDI "NOTE PARTICOLARI - NOTE 2 + 4"
scala 1:50

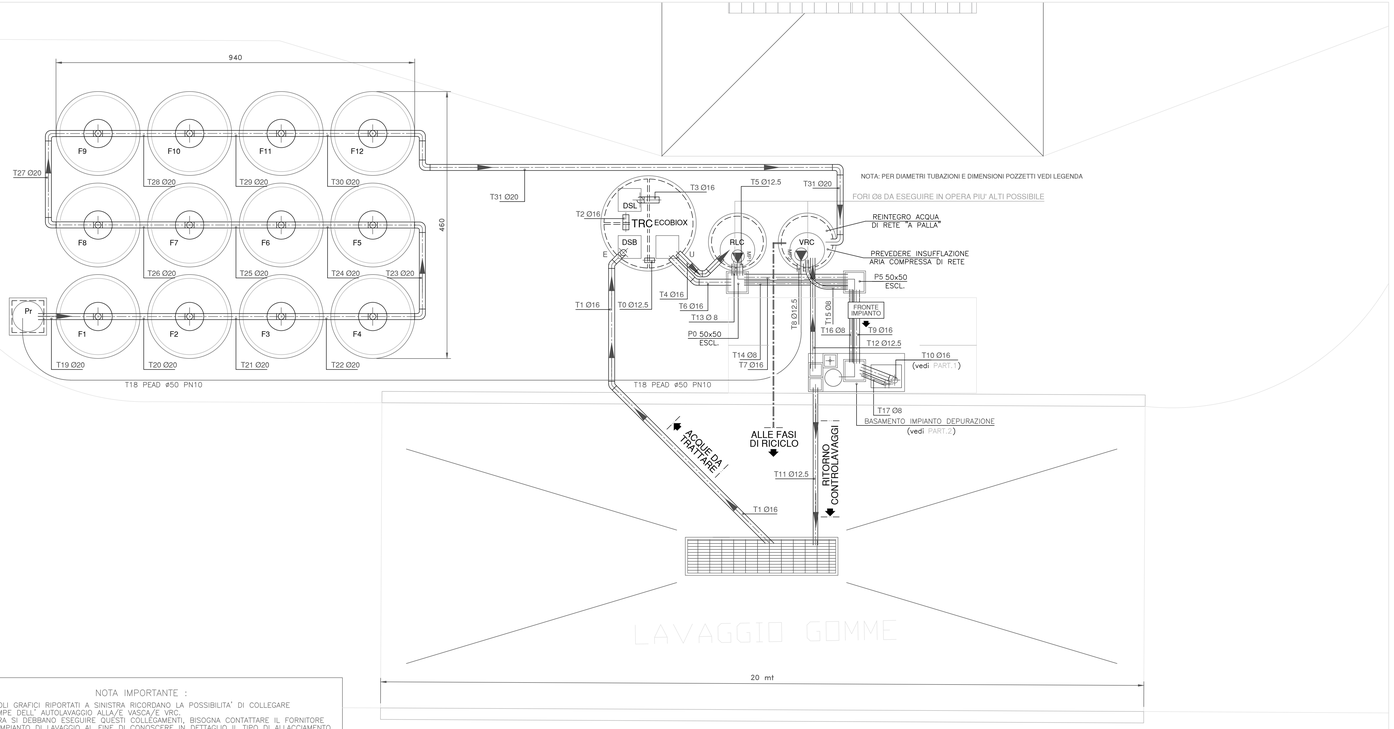


NOTA IMPORTANTE :
- I SIMBOLI GRAFICI RIPORTATI A SINISTRA RICORDANO LA POSSIBILITA' DI COLLEGARE LE POMPE DELL' AUTOLAVAGGIO ALLA/E VASCA/E VRC.
- QUALORA SI DEBBANO ESEGUIRE QUESTI COLLEGAMENTI, BISOGNA CONTATTARE IL FORNITORE DELL' IMPIANTO DI LAVAGGIO AL FINE DI CONOSCERE IN DETTAGLIO IL TIPO DI ALLACCIAMENTO CHE DEVE ESSERE ESEGUITO (VEDASI num, diam, materiale DEI TUBI, presenza DI CORRUGATI, GALLEGGIANTI, ECC).

ALLE FASI DI RICICLO DI LAVAGGIO — ALLE FASI DI LAVAGGIO

PROSPETTO SEZIONATO EVAPOTRASPIRAZIONE
scala 1:50 - PESO CAD. CONO 11 Q.li

PART. 1 : VISTA IN PROFILO TUBAZIONE T10 - VEDI "NOTE PARTICOLARI - NOTA 3"
scala 1:20

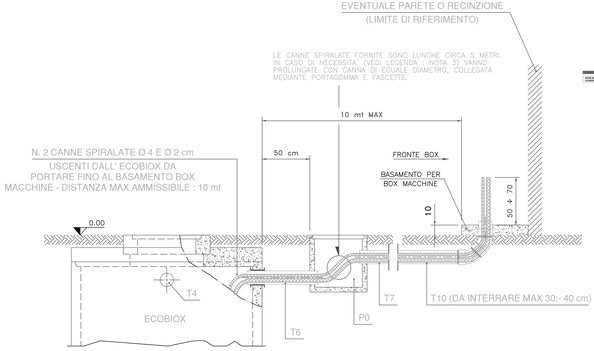


NOTA 3 - VEDI PARTICOLARE 1


NEL CASO LA DISTANZA FRA IL BASAMENTO DI APPOGGIO BOX MACCHINE (Rif. Part. 2) E L' ECOBIOX SUPERI I 5 METRI, E' NECESSARIO INTERROMPERE LA TUBAZIONE T10 CON UN POZZETTO IN CLS DI DIM. 50x50 cm. DISTANZA MASSIMA AMMISSIBILE FRA ECOBIOX E BASAMENTO: 10 METRI (OLTRE I 10 mt LE PERDITE DI CARICO SULLE CANNE SPIRALATE COMPROMETTONO IL FUNZIONAMENTO DEL DEPURATORE).

PART. 2: PIANO DI APPOGGIO BOX MACCHINE
scala 1:20


VISIONE IN PIANTA, BOX E FILTRI IN ESSO CONTENUTI

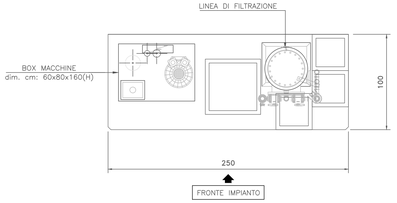

VISIONE IN PIANTA DEL PIANO DI APPOGGIO BOX E FILTRI, DA ESEGUIRE PERFETTAMENTE A LIVELLO. PESO GRAVANTE CON IMPIANTO IN ESERCIZIO Q.LI 20 CIRCA.

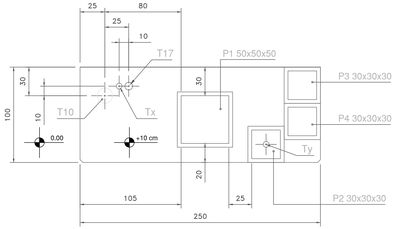

IMPIANTO TRATTAMENTO ACQUE PROVENIENTI DA OPERAZIONI DI LAVAGGIO

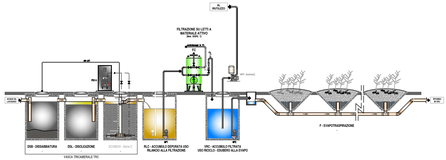


LEGENDA : PRIMA DI INIZIARE I LAVORI SI CONSIGLIA DI PRENDERE ATTENTA VISIONE DELLE NOTE RIPORTATE NELLA PRESENTE LEGENDA.

- TRC — VASCA PREFABBRICATA TRICAMERALE IN CLS A TENUTA IDRAULICA DISSABB./DISOLEAZIONE/ECOBIOX Ø 250 cm H 216 cm. FORNITURA DPA
- RLC — VASCA PREFABBRICATA IN CLS A TENUTA IDRAULICA ACCUMULO USO RILANCIO ALLA Ø 150 cm H 216 cm. FORNITURA DPA
- VRC — VASCA PREFABBRICATA IN CLS A TENUTA IDRAULICA ACCUMULO FILTRATA USO RICICLO Ø 150 cm H 216 cm. FORNITURA DPA
- Pr — POZZETTO RIPARTITORE IN CLS A TENUTA IDRAULICA DIM. 98x98 cm H 116 cm. FORNITURA DPA
- F1 ÷ F12 — VASI DI CONTENIMENTO EVAPOTRASPIRAZIONE IN CLS A TENUTA Ø 220 cm. H=140 cm FORNITURA DPA
- QUOTE : ESPRESSE IN CENTIMETRI.
- TUBAZIONI DA T13 A T17 : TUBO CORRUGATO Ø 8 cm PASSAGGIO CAVI ELETTRICI
- TUBAZIONE T18 : POLIETILENE ALTA DENSITA' PEAD Ø50 PN10
- TUBAZIONI DA T0 A T12 , DA T19 A T31 : IN PVC TIPO 302 (ARANCIONE, GROSSO SPESSORE) IN PENDENZA DELL'1% OVE INDICATO DALLE FRECCE.
- TUBAZIONE Tx : TUBO CORRUGATO Ø 6 cm PER PASSAGGIO CAVI DI ALIMENTAZIONE ELETTRICA 380 V TRIFASE+TERRA+NEUTRO. POTENZA INSTALLATA 2 kW. NOTA : L' ALLACCIAMENTO CAVI CORRENTE - QUADRO ELETTRICO E' A CARICO DEL CLIENTE. Nota: prevedere linea di alimentazione elettrica impianto secondo normativa CEI 64/8, con interruttore magneto-termico provvisto di differenziale installato a monte del quadro di comando in fornitura.
- TUBAZIONE Ty : PUNTO DI CONSEGNA ACQUA DI RETE. TUBO 3/4" GAS COMPLETO DI SARACINESCA. PORTATA MINIMA 2 mc/h. PRESSIONE MINIMA 2 BAR , MASSIMA 3 BAR. COIBENTARE CONTRO IL GELO.
- I POZZETTI DA P1 A P4 SONO PRIVI DI CHIUSINO. P0 E P5 COMPLETI DI CHIUSINO.
- PRIMA DEL MONTAGGIO DELL' IMPIANTO, ESEGUIRE ACCURATA PULIZIA INTERNA DELLE VASCHE DA OGNI TIPO DI DETRITI.

IMPORTANTE
- LA LINEA DI ALIMENTAZIONE ELETTRICA DELL' IMPIANTO DI DEPURAZIONE DEVE ESSERE INDIPENDENTE RISPETTO ALL' IMPIANTO ELETTRICO GENERALE, IN QUANTO IL FUNZIONAMENTO DEL DEPURATORE E' DISTRIBUITO SULLE 24 ORE/GIORNO E SU 7 GIORNI/SETTIMANA.

LE GIUNZIONI FRA LE VASCHE E I POZZETTI, E TUTTE LE TUBAZIONI AD ESSE COLLEGATE, DEVONO ESSERE SIGILLATE A PERFETTA TENUTA IDRAULICA.

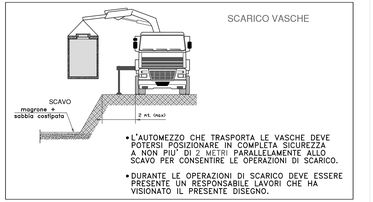

- L'AUTOMEZZO CHE TRASPORTA LE VASCHE DEVE POTERSI POSIZIONARE IN COMPLETA SICUREZZA A NON PIU' DI 2 METRI PARALLELAMENTE ALLO SCAVO PER CONSENTIRE LE OPERAZIONI DI SCARICO.
- DURANTE LE OPERAZIONI DI SCARICO DEVE ESSERE PRESENTE UN RESPONSABILE LAVORI CHE HA VISIONATO IL PRESENTE DISEGNO.

CLIENTE: Massolin	N° 29100_1
PROGETTO: OPERE EDILI RIFERITE ALLA MESSA IN OPERA IMPIANTO DI DEPURAZIONE MOD. ECOBIOX C + FILTRAZIONE + EVAPOTRASPIRAZIONE	DATA 25/07/22 · SCALA 1:50 · SI COMPLETA CON :
	PROGETTISTA · DISEGNATO NC · RESP. COMMERCIALE · APPROVAZIONE CLIENTE · VISTO DIREZIONE

Depur Padana Acque S.r.l.
Via Maestri del Lavoro, 3
42, Interporto – 42100 Reggio (Italy)
Tel. +39.0425.472211 – Fax +39.0425.474606
Email: info@depurpadana.it
web: http://www.depurpadana.com
SISTEMA DI QUALITA' CERTIFICATO ISO 9001

A TERMINI DI LEGGE CI RISERVIAMO LA PROPRIETA' DI QUESTO DISEGNO CON DIRITTO DI RIPRODURLO E DI RENDERLO COMUNQUE NOTO A TERZI O A DITTE CONCORRENTI SENZA NOSTRA AUTORIZZAZIONE SCRITTA