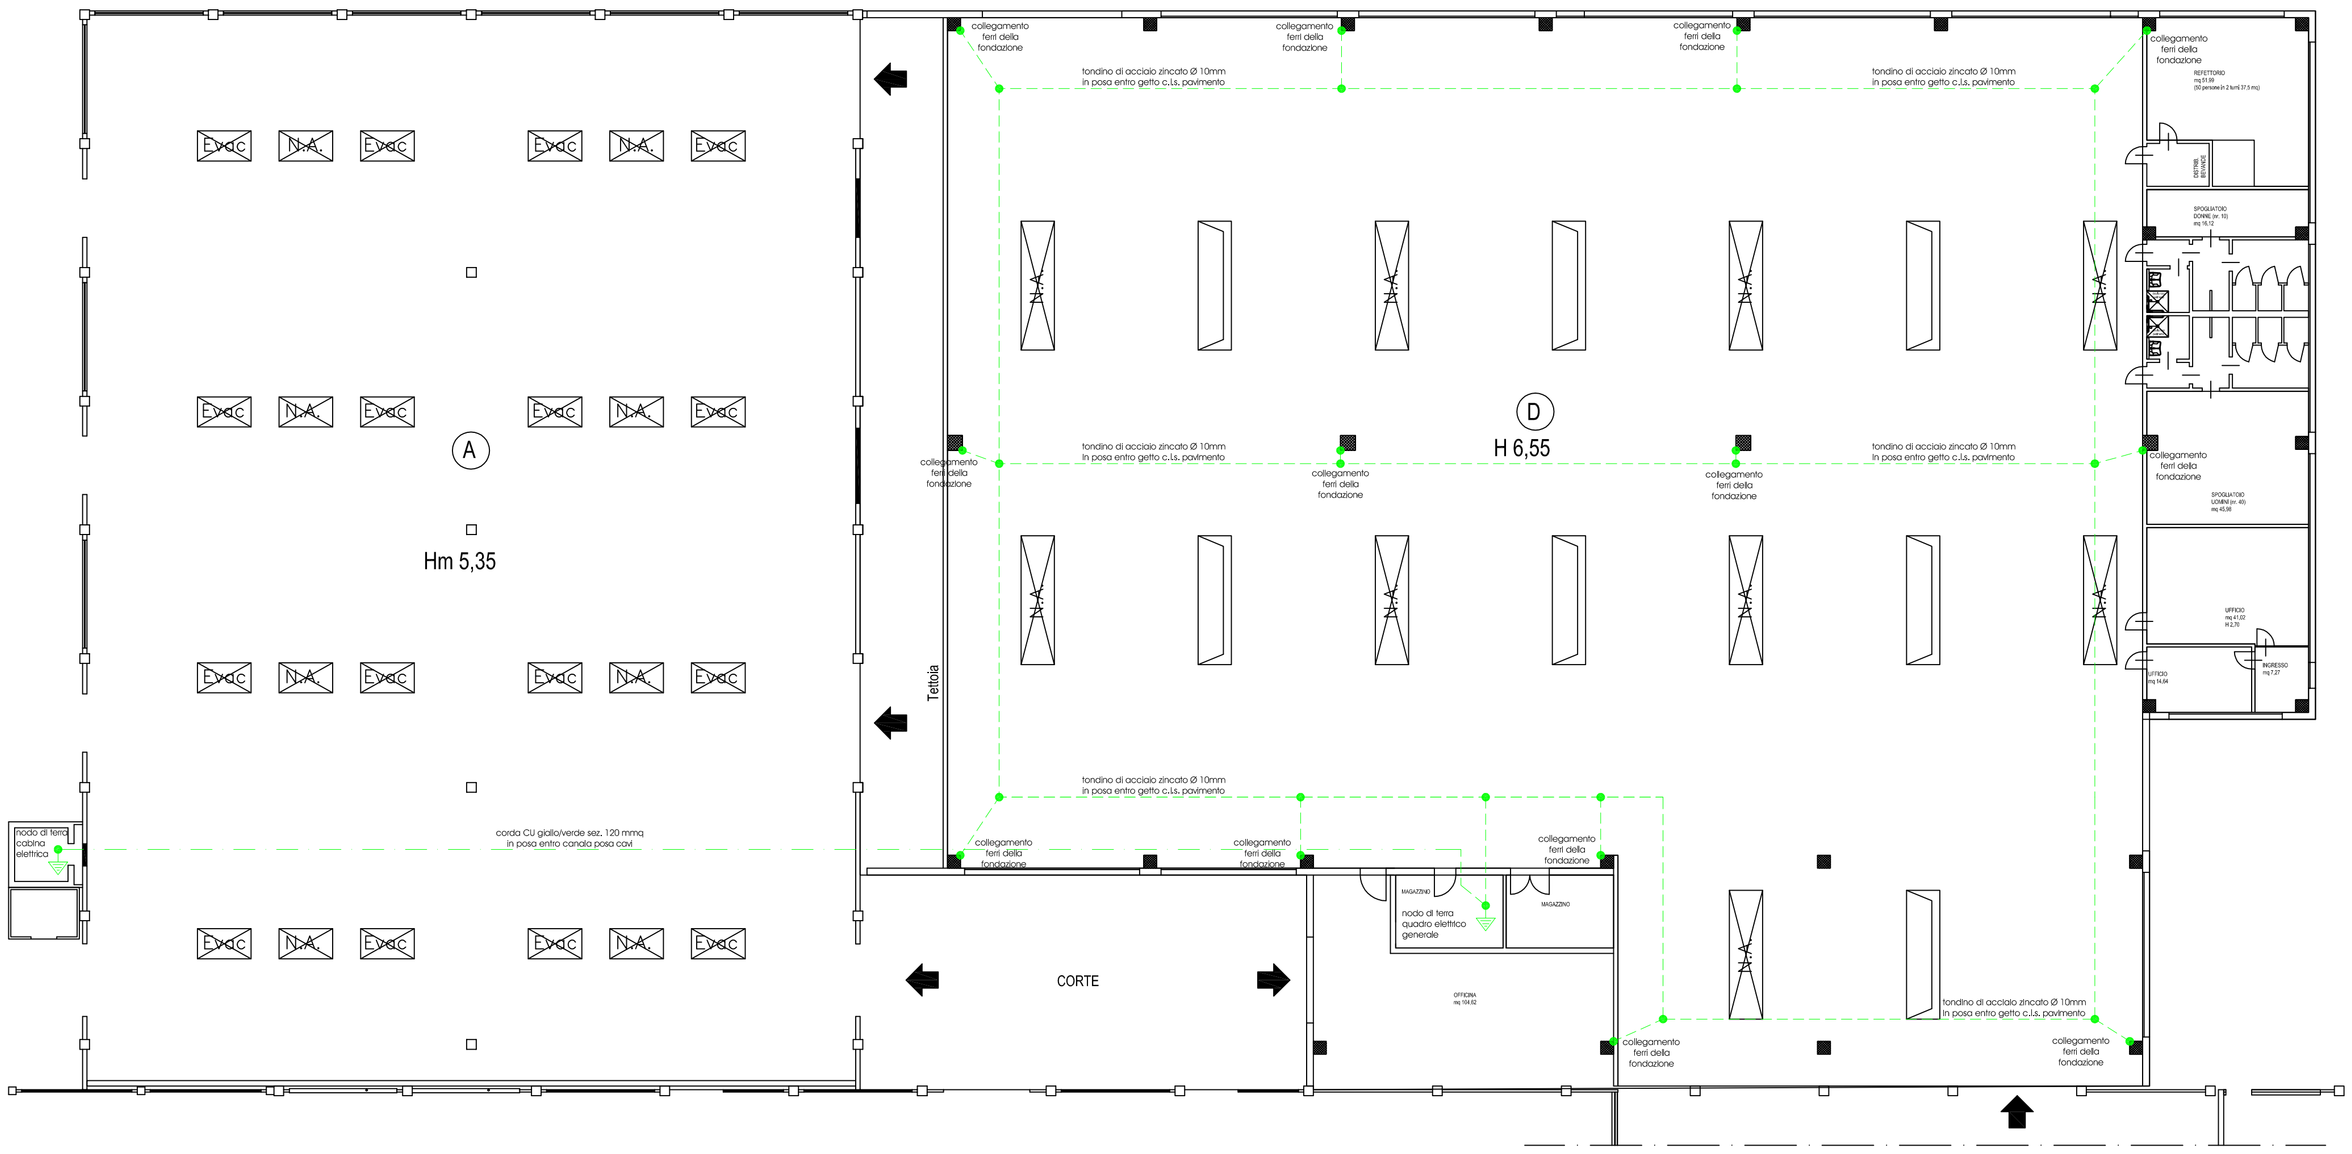

PIANTA PIANO TERRA scala 1:200

COLLEGAMENTI EQUPOTENZIALI PRINCIPALI
Le masse estranee presenti nel locale saranno collegate all'impianto di terra generale con conduttore N07V-K sez. 1G25 mmq.
Sono masse estranee le tubazioni di acqua e gas entranti nell'edificio, la struttura metallica delle fondazioni e tutte le parti conduttrici che possono introdurre nell'edificio un potenziale diverso da quello di terra, le condotte dell'impianto di aspirazione polveri e le condotte dell'impianto termico, le strutture metalliche dell'edificio.

COLLEGAMENTI EQUIPOTENZIALI SUPPLEMENTARI
Si dovranno collegare al conduttore di protezione nella cassetta di giunzione più vicina le tubazioni metalliche entranti nei locali con bagno o doccia: il collegamento va effettuato all'ingresso nel locale delle tubazioni con cordina di rame isolato sez. 6 mmq (2,5 mmq se protetta con tubazione) e collari di materiale tale da evitare fenomeni corrosivi.

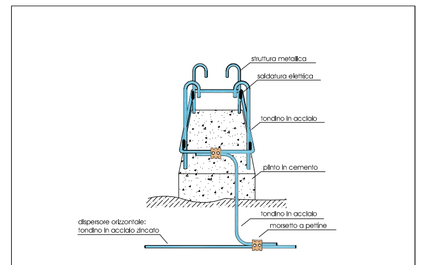

COLLEGAMENTO AI FERRI DELLA FONDAZIONE

	LEGENDA: IMPIANTO ELETTRICO
	NODO DI TERRA
	COLLEGAMENTO EQUIPOTENZIALE
	TONDINO DI ACCIAIO ZINCATO Ø 10 mm
	CONDUTTORE DI PROTEZIONE PRINCIPALE CORDA CU ISOLATA G/V SEZ. 120 mmq
	PUNTO DI CONNESSIONE

REGIONE VENETO
Provincia di Treviso
Comune di Ponzano Veneto
Via Postumia

Progetto impianto elettrico di fabbricato ad uso industriale

codice elaborato	scala elaborato	descrizione
PP IE EG 01	1:200	Impianto di messa a terra

fase progetto:
PROGETTO PRELIMINARE

il committente:
FLEX SERVICE S.R.L.
via Luigi Pastro, 166
31040 Selva del Montello (TV)

il Progettista
Perito Industriale GERARDO PESSETTO
via S. Maria in Colle 17/A, 31044 Montebelluna
Tel. 0423.60.26.10 - Fax 0423.61.09.08
e-mail: pessetto@studiopa.eu

rev.	descrizione	data	redatto	controllato
00	1° emissione	24/11/2016		Per. Ind. Gerardo Pessetto

file: 002_2016_075 PP IE EG 01.dwg | data emissione: 24/11/2016

Ai termini di legge si riserva la proprietà di questo elaborato che non potrà essere riprodotto, duplicato e o reso noto a terzi in tutto e o in parte privo della firma autografa e del timbro o senza autorizzazione, secondo quanto previsto dalla Legge 22.04.41 n. 633 - art. 2575