




Estratto Piano degli interventi - scala 1 : 5 000

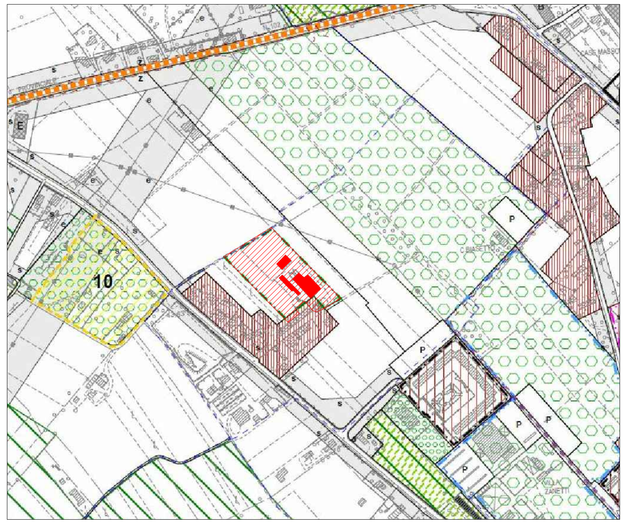

Estratto P.I.- centri residenziali e produttivi - scala 1 : 2 000

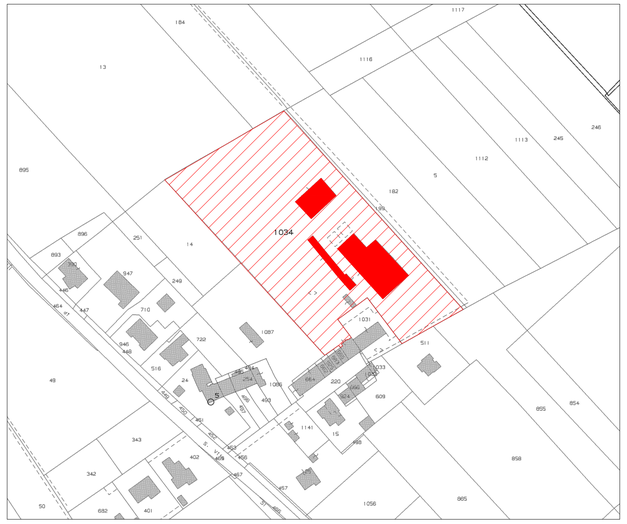

Estratto mappa catastale - scala 1 : 2 000

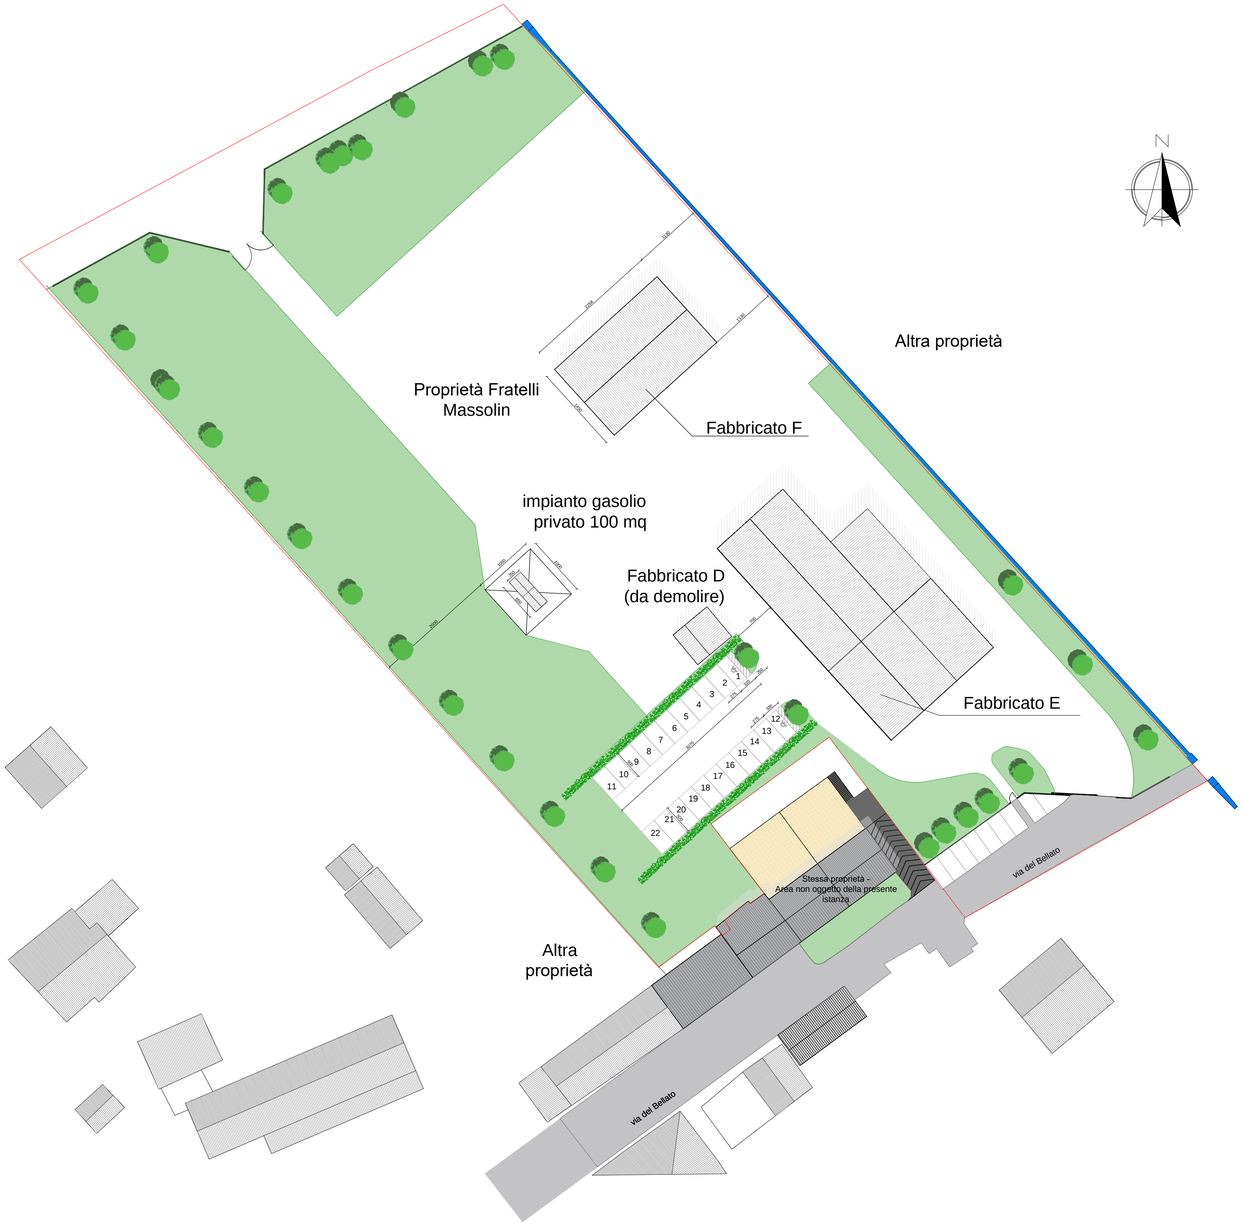

Planimetria generale d'inquadramento - scala 1 : 500

DITTA

FRATELLI MASSOLIN S.r.l.

PROPRIETA'

MASSOLIN ANDREA - MASSOLIN ANGELA - MASSOLIN CLAUDIO - MASSOLIN ORAZIO - MASSOLIN STEFANO

OGGETTO

Richiesta di Permesso di Costruire

LOCALITÀ

Comune di Ponzano Veneto, via Del Bellato n. 10
Comune di Ponzano Veneto, foglio 6, mapp. n. 1034

1	Estratti Planimetria generale	SCALA vedi tavola

DATA
04/04/2022

PERCORSO FILE
F:\file\CLIENTI\CA-CZ\CW\2022_03 Capannoni_ampliamento\06 progetto\2022_03_08 Richiesta PdC\grafici

TAVOLA

INQUADRAMENTO

firma con procura
DITTA

firmato digitalmente
TECNICO

FABIO ROMANO INGEGNERE

Ordine Ingegneri provincia di Treviso - A3732 Civile Ambientale
via Marconi 37/1, 31032 Casale sul Sile, TV
email fabio.romano85@gmail.com pec fabio.romano1@ingpec.eu
tel 0422821302 C.F. RMN FBA 85R16 L407 A P.IVA 04607520261

A termini di legge ci riserviamo la proprietà di questo disegno con divieto di riprodurlo o di renderlo noto a terzi senza nostra autorizzazione.