Firmato digitalmente da:
GEROMETTA RAFFAELE
Firmato il 01/04/2022 18:47
Seriale Certificato: 92811
Valido dal 22/01/2021 al 22/01/2024
InfoCamere Qualified Electronic Signature CA



FRATELLI MASSOLIN

SUAP in Variante al Piano degli Interventi

Progetto di ampliamento attività artigianale
ai sensi dell'art. 4 della L.R. 55/2012 e art. 8 D.P.R. 160/2010

Estratti PI Vigente

marzo 2022

Elaborato U4

SCHEDA
PI VIGENTE

F.lli Massolin Srl
Via del Bellato, 10
31050 Ponzano Veneto (TV)
Tel. +39 0422 968058



GRUPPO DI LAVORO

Progetto urbanistico
urb. Raffaele GEROMETTA
urb. Fabio VANIN

Contributi specialistici
urb. Marco ROSSATO
urb. Lisa DE GASPER
ing. Elettra LOWENTHAL
ing. Lino POLLASTRI

MATE Engineering
Sede legale: Via San Felice, 21 - 40122 - Bologna (BO)
Tel. +39 (051) 2912911 Fax. +39 (051) 239714
Sede operativa: Via Treviso, 18 - 31020 - San Vendemiano (TV)
Tel. +39 (0438) 412433 Fax. +39 (0438) 429000
e-mail: mateng@mateng.it

Estratto Tavola n. 1a - Zonizzazione Intero Territorio Comunale - scala 1:5.000




Legenda:

PI Vigente comune di Ponzano Veneto TAVOLE	Indirizzi, prescrizioni e vincoli	
Tavola 1a Zonizzazione - Intero territorio comunale -	- Zona E - agricola	
	- Ambito di riqualifcazione urbanistica	
	- Attività produttiva in zona impropria di categoria (E) (* - Art. 53 NTO)	E

Area oggetto di Variante SUAP (Art. 4 L.R. 55/2012)

Estratto Tav. n. 1a
PI vigente

Estratto Tavola n. 1b - Rete ecologica e ambiti agricoli integri - scala 1:5.000

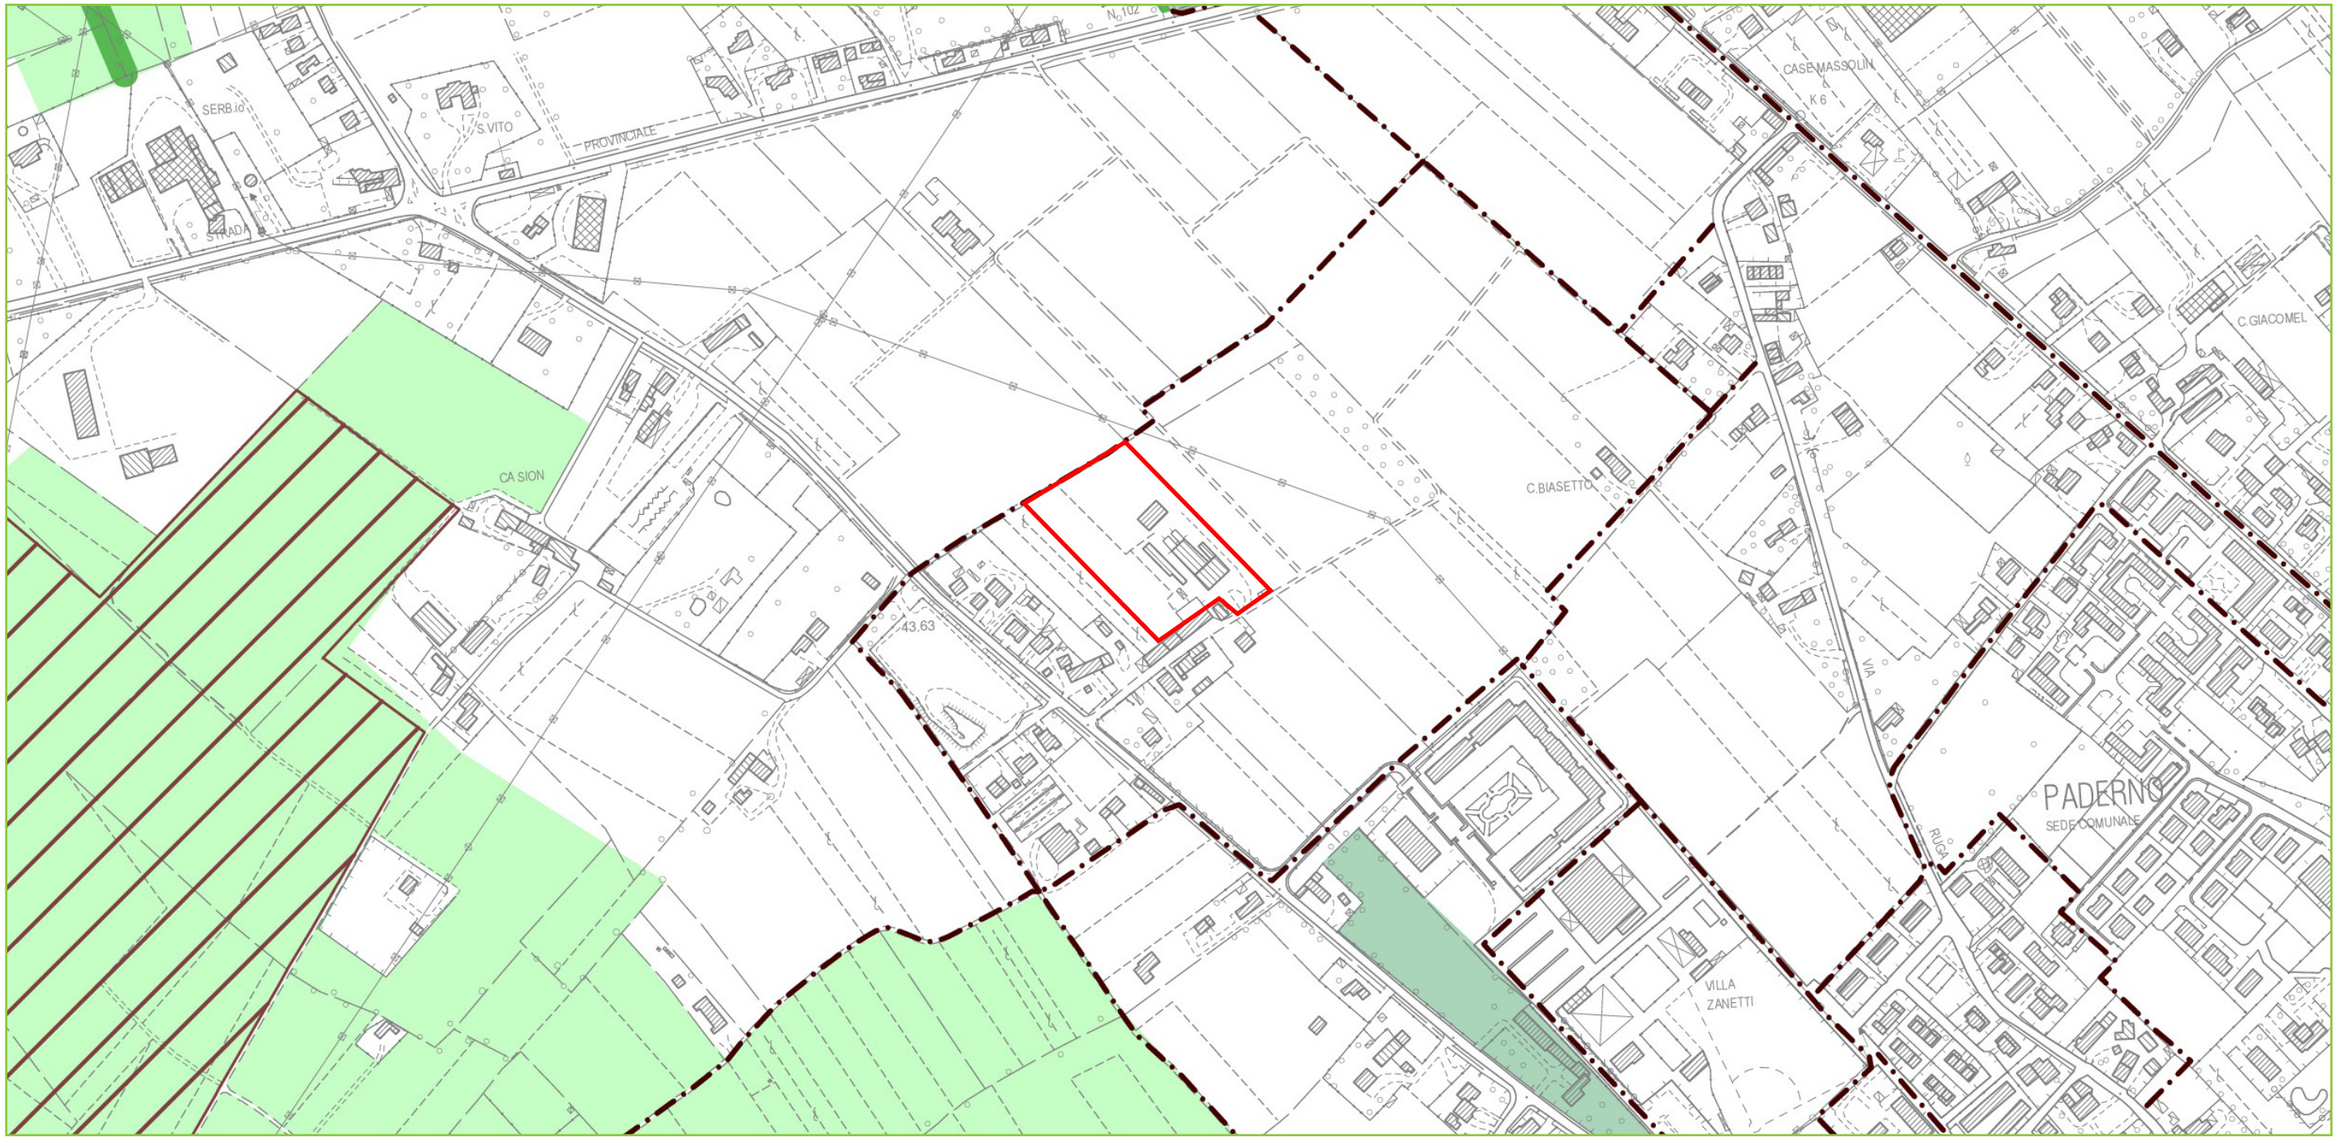

L'ambito di intervento non è interessato da elementi di cui alla Tavola 1b "Rete ecologica e ambiti agricoli integri"

LEGENDA	
	Area oggetto di Variante SUAP (Art. 4 L.R. 55/2012)

Estratto Tav. n. 1b
PI vigente

Estratto Tavola n. 2c - Centri residenziali e produttivi. Quadrante 2c - scala 1:2.000



Legenda:

PI Vigente comune di Ponzano Veneto TAVOLE	Indirizzi, prescrizioni e vincoli	
Tavola 2c Centri residenziali e produttivi. Quadrante 2c	- Ambito di riqualifcazione urbanistica	V
	- Attività produttiva in zona impropria di categoria (E) (* - Art. 53 NTO)	E

Area oggetto di Variante SUAP (Art. 4 L.R. 55/2012)