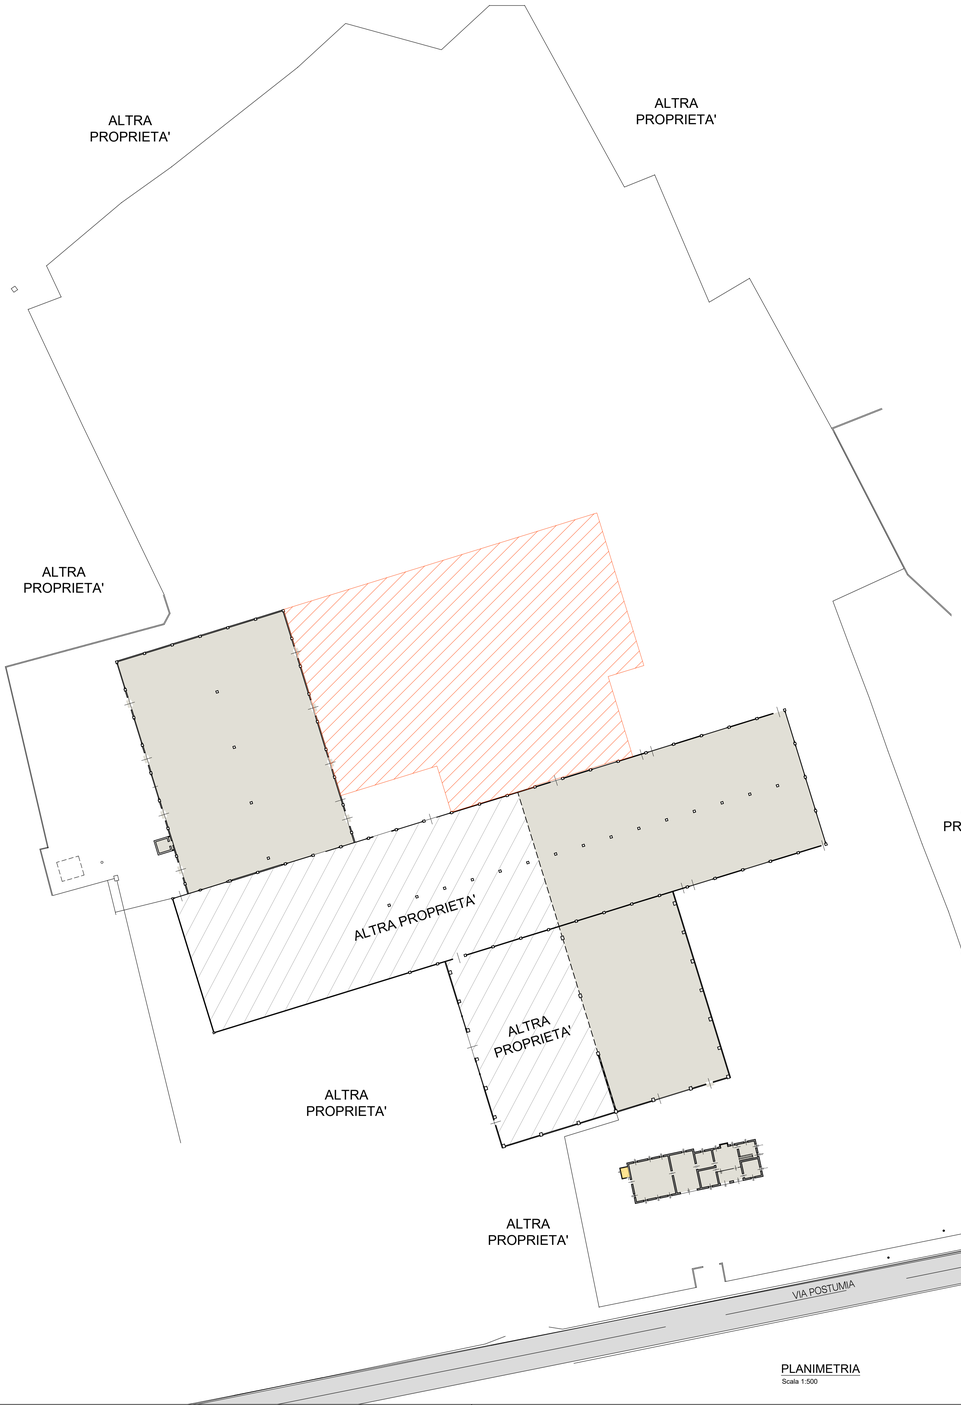

PLANIMETRIA
Scala 1:500

LEGENDA:

Demolizioni

Costruzione

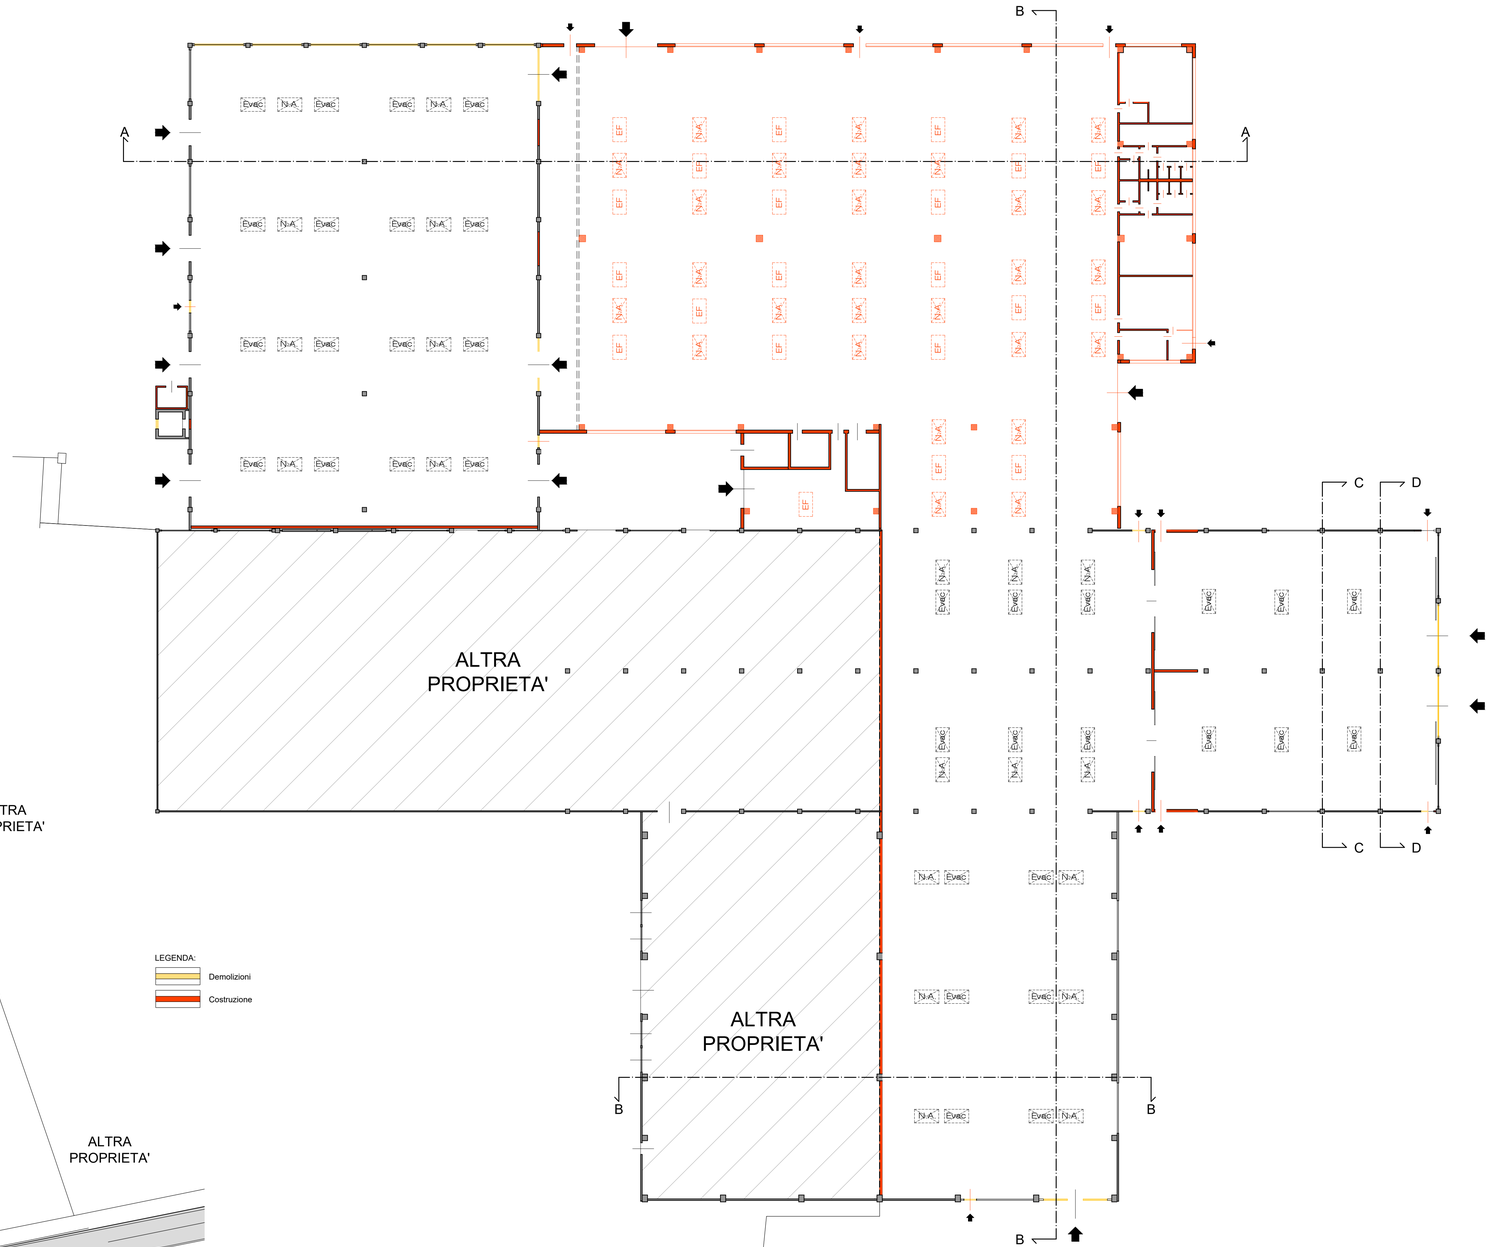

PIANO TERRA
Scala 1:250

N

Luca Grespan architetto
Federico Canton ingegnere
Marco De Nardi ingegnere

Via S. Zeno n° 7 - 31100 Treviso
tel. 0422162644 fax 0422183014S
email: l.grespan@archiworld.it

I disegni sono di nostra esclusiva proprietà; la riproduzione anche parziale sarà perseguita ai sensi di legge

Committente:
Flex Service Srl

Oggetto:
Procedimento di Variante al PAT ed al PRG / PI ai sensi dell'art. 8 D.P.R. 160/10 e s.m.i. e art. 4 della L.R. 55/12.

Intervento proposto:
Interventi di edilizia produttiva in variante allo strumento urbanistico generale. Ristrutturazione e ampliamento fabbricati esistenti previo cambio d'uso da commerciale a industriale. Via Postumia, 19.

COMPARATIVA :
PLANIMETRIA - PIANO TERRA CAPANNONI

N. tavola: 10

Data: Marzo 2017

Aggiornato:

Scala: 1:250-500

Approvato dal Cliente: