



Estratto Catastale

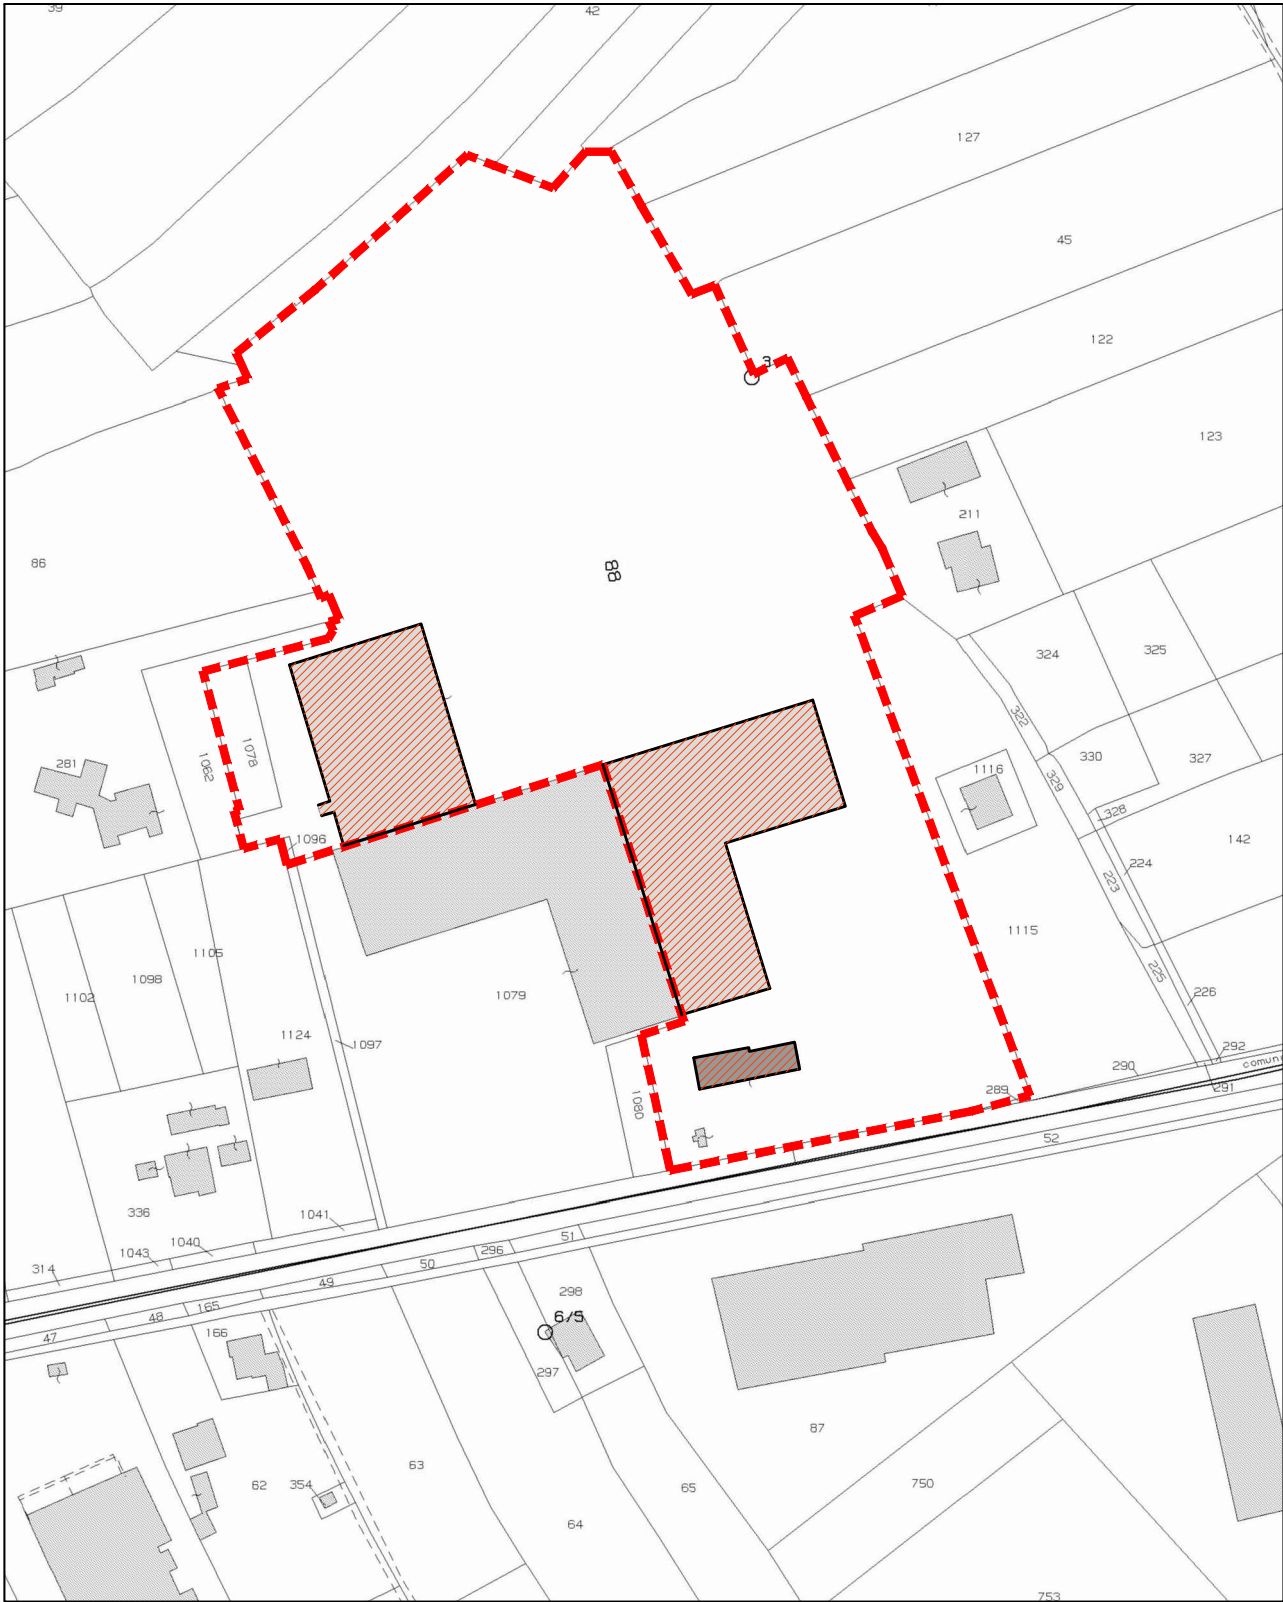

Estratto di mappa - scala 1:2000  
Comune di Ponzano Veneto (TV)  
C.T. Foglio 4° - M.n. 88-1096-1078  
C.F. Sez. A Fg. 4° M.n. 88 Subb. 5-9-10-11 - M.n. 1078

LEGENDA:  
- - - - - Ambito di proprietà  
▨ Fabbricati di proprietà Flex Service Srl

Estratto di P.I. (tavola 2C)

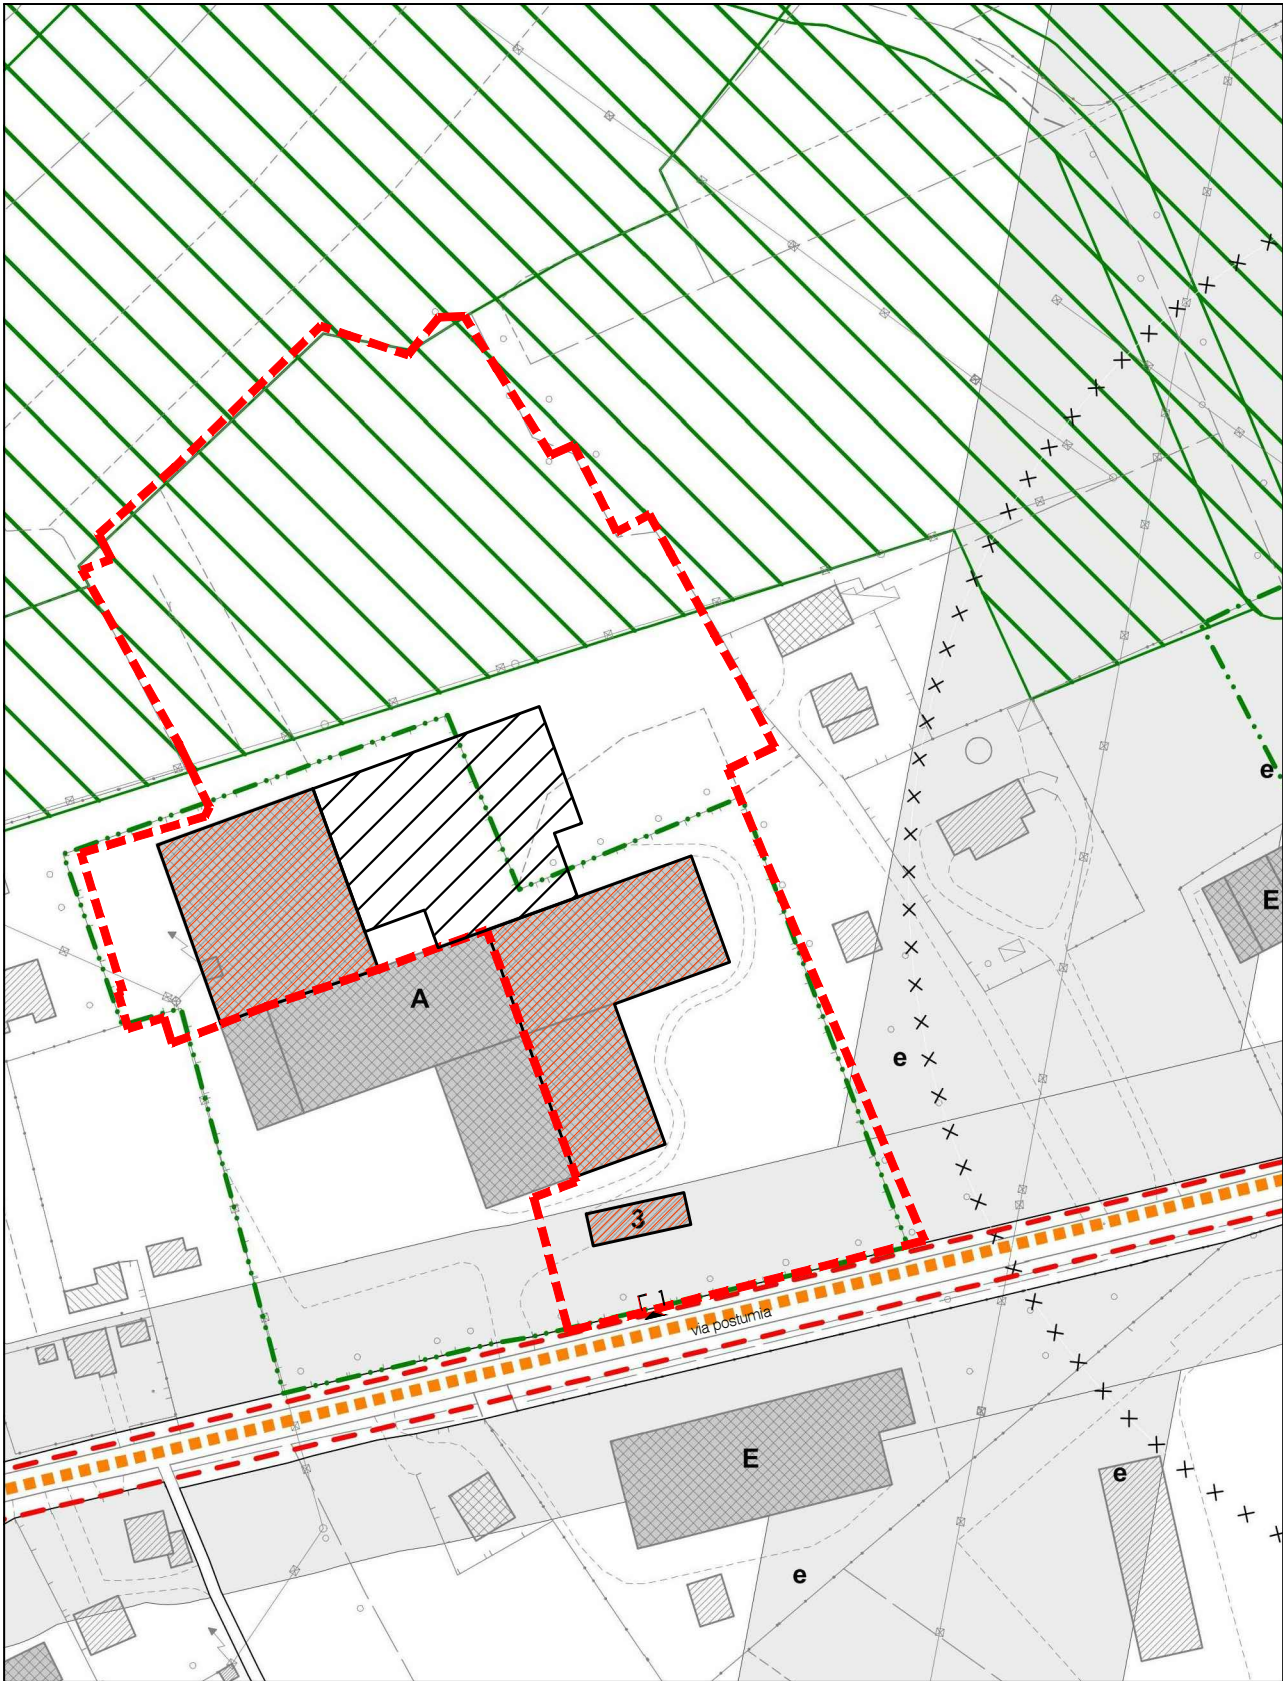

Estratto di P.I. (tavola 2C) - scala 1:2000

LEGENDA:  
- - - - - Ambito di proprietà  
▨ Fabbricati di proprietà Flex Service Srl  
▨ Edificio di progetto in ampliamento  
- - - - - Ambito di riqualificazione urbanistica, con attività produttiva in zona impropria e categoria "A" (Art. 53 NTO)

Estratto Ortofoto




LEGENDA:  
- - - - - Ambito di proprietà  
▨ Fabbricati di proprietà Flex Service Srl

Estratto C.T.R.



Estratto C.T.R. 105073 MERLENGO 105074 SANTANDRA' - scala 1:2000

Estratto C.T.R.

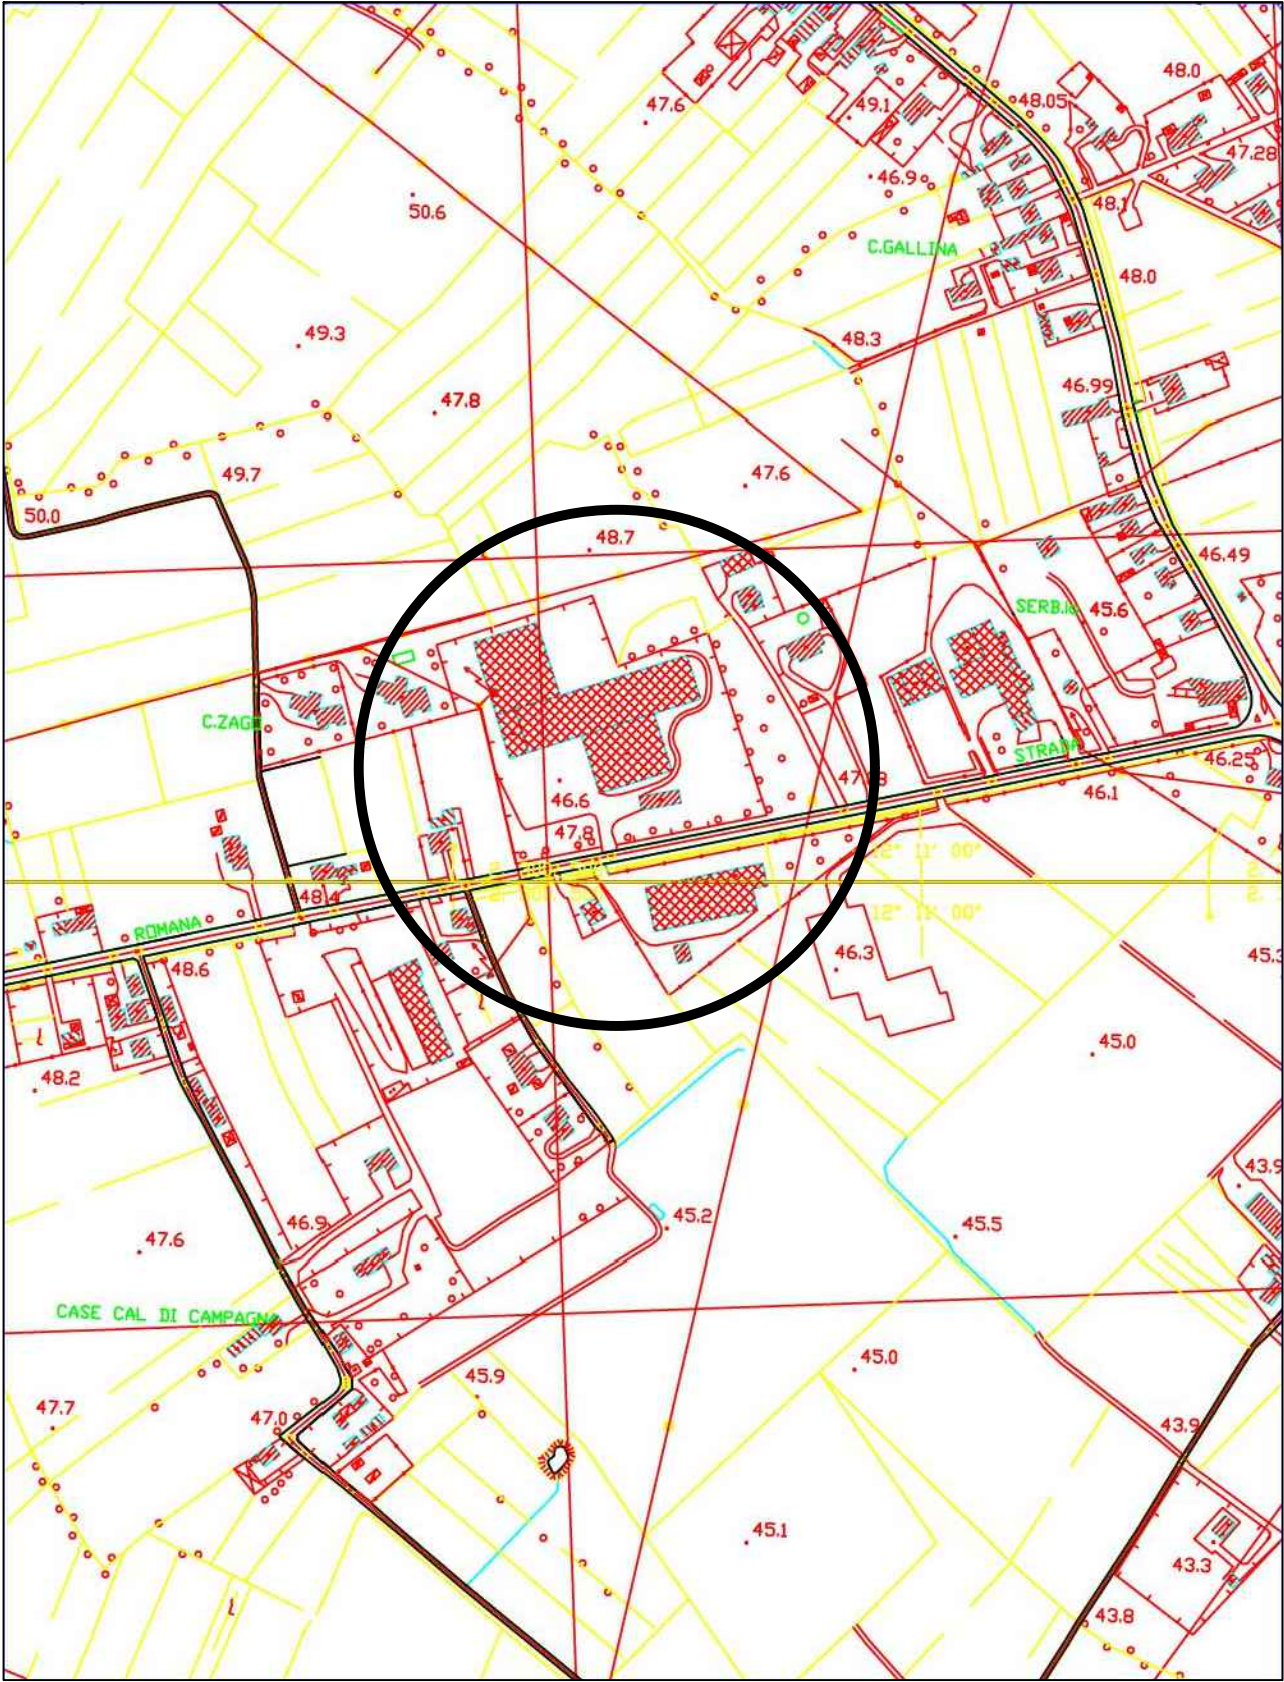

Estratto C.T.R. 105073 MERLENGO 105074 SANTANDRA' - scala 1:5000

|   |   |                             |
|---|---|-----------------------------|
| <div>Luca Grespan architetto<br/>Federico Canton ingegnere<br/>Marco De Nardi ingegnere</div> <div>Via S. Zeno n° 7 - 31100 Treviso<br/>tel. 04221626044 fax 04221830145<br/>email: l.grespan@archiworld.it</div> <div>I disegni sono di nostra esclusiva proprietà, la riproduzione<br/>anche parziale sarà perseguita ai sensi di legge</div> | Committente:<br><b>Flex Service Srl</b>   | N. tavola:<br><b>1</b>      |
|   | Oggetto:<br>Procedimento di Variante al PAT ed al PRG / PI ai sensi dell'art. 8<br>D.P.R. 160/10 e s.m.i. e art. 4 della L.R. 55/12.   | Data:<br><b>Luglio 2017</b> |
|   | Intervento proposto:<br>Interventi di edilizia produttiva in variante allo strumento urbanistico<br>generale. Ristrutturazione e ampliamento fabbricati esistenti previo<br>cambio d'uso da commerciale a industriale. Via Postumia, 19. | Aggiornato:                 |
|   | AUTORIZZAZIONE NUOVO ACCESSO CARRAIO LUNGO LA SP 102 (POSTUMIA)   | Scala:<br><b>Varie</b>      |
|   | ESTRAATTI : CTR - Catastale - P.I.   | Approvato dal Cliente:      |