


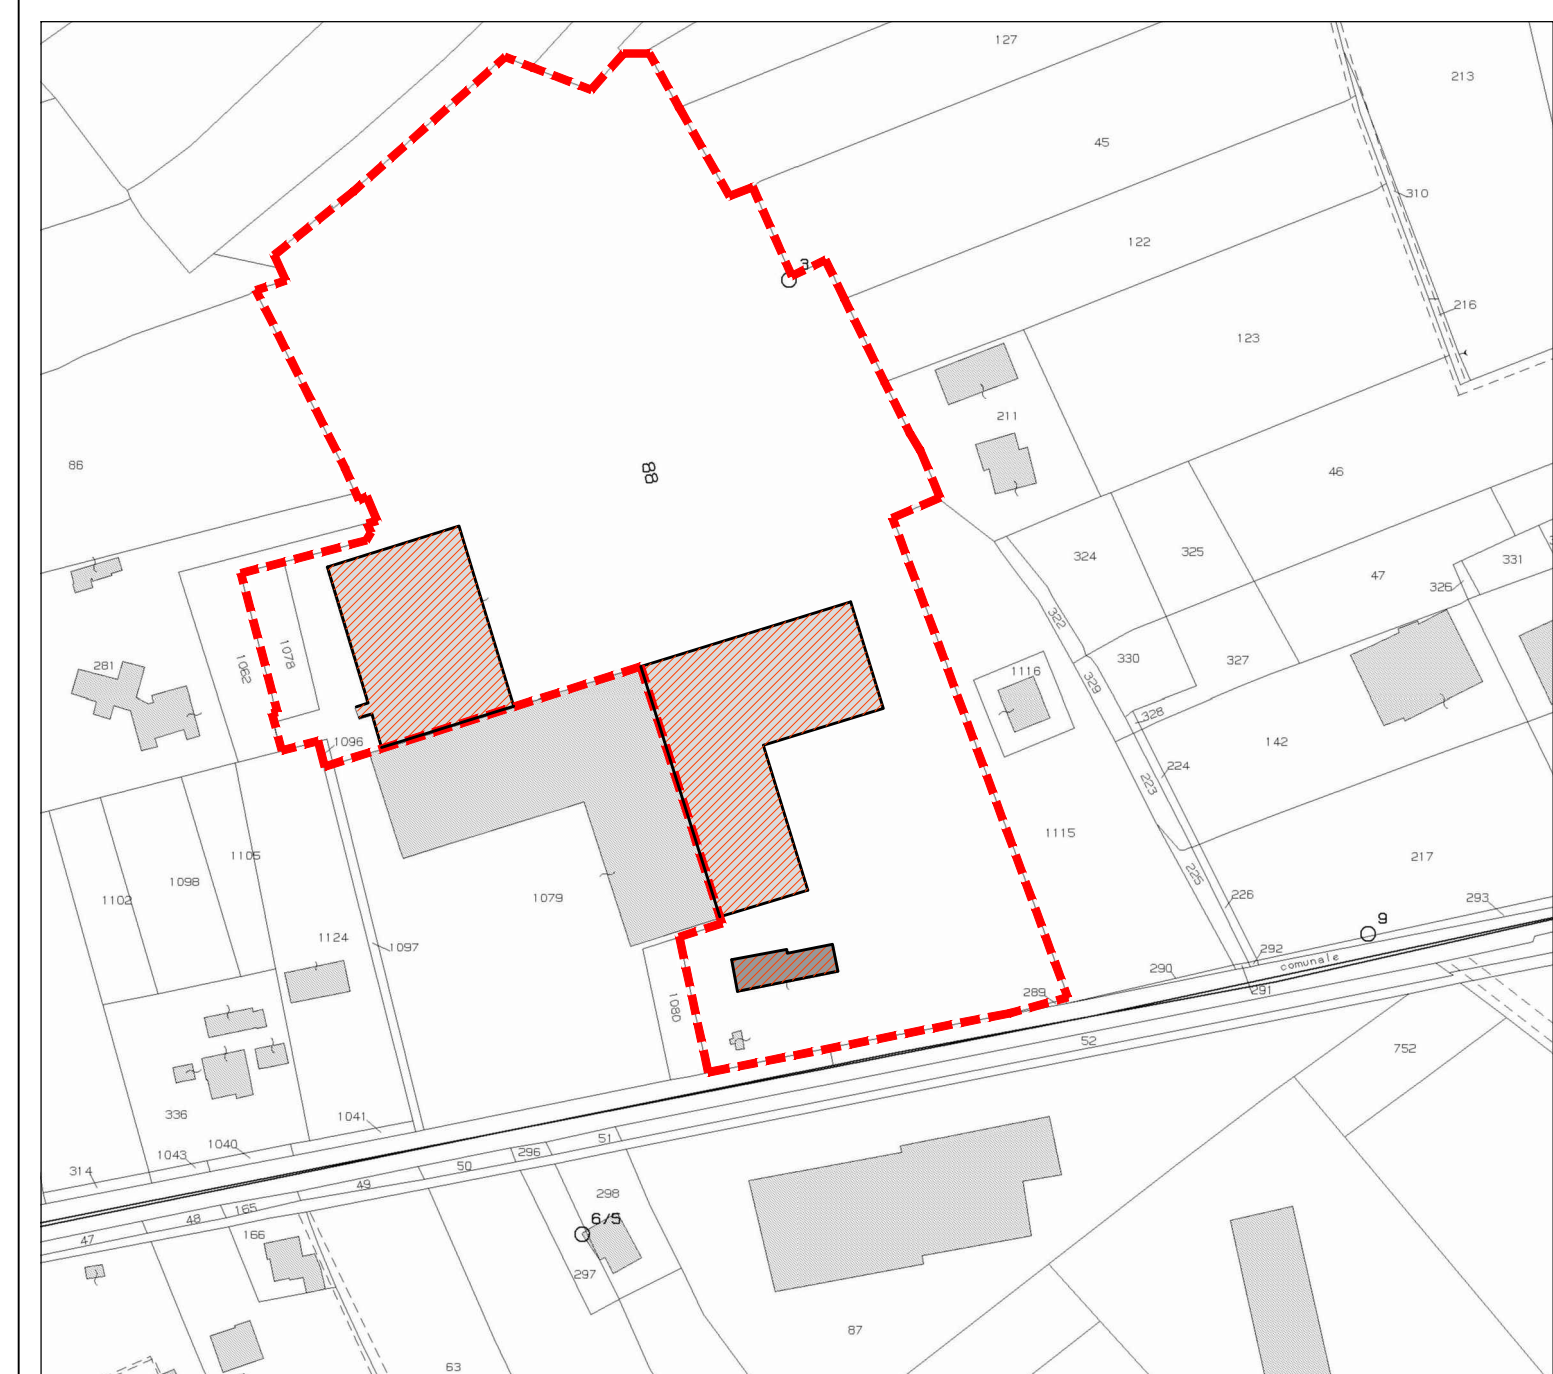

Comune di Ponzano Veneto (TV)
C.T. Foglio 4° - M.n. 88-1096-1078
C.F. Sez. A Fg. 4° M.n. 88 Subb. 5-9-10-11 - M.n. 1078

LEGENDA:

 Ambito di proprietà

 Fabbriati di proprietà Flex Service S

Luca Grespan architetto
Federico Canton ingegnere
Marco De Nardi ingegnere

Via S. Zeno n° 7 - 31100 Treviso
tel. 04221626044 fax 04221830145
email: l.grespan@archiworld.it

I disegni sono di nostra esclusiva proprietà, la riproduzione anche parziale sarà perseguita ai sensi di legge	AUTORIZZAZIONE NUOVO ACCESSO CARRA ESTRATTO DI MAPPA - PI ANIMETRIA DI PRO
--	---

Committente:

Flex Service Srl

Oggetto:

Procedimento di Variante al PAT ed al PRG / PI ai sensi dell'art. D.P.R. 160/10 e s.m.i. e art. 4 della L.R. 55/12.

Intervento proposto:

Interventi di edilizia produttiva in variante allo strumento urbanistico generale. Ristrutturazione e ampliamento fabbricati esistenti per cambio d'uso da commerciale a industriale. Via Postumia, 19.

AUTORIZZAZIONE NUOVO ACCESSO CARRAIO LUNGO LA SP 102 (POSTUMIA)
ESTRATTO DI MAPPA - PLANIMETRIA DI PROGETTO



PLANIMETRIA

Scala 1:200

