




Sezione C-C - di Progetto
Scala 1:50

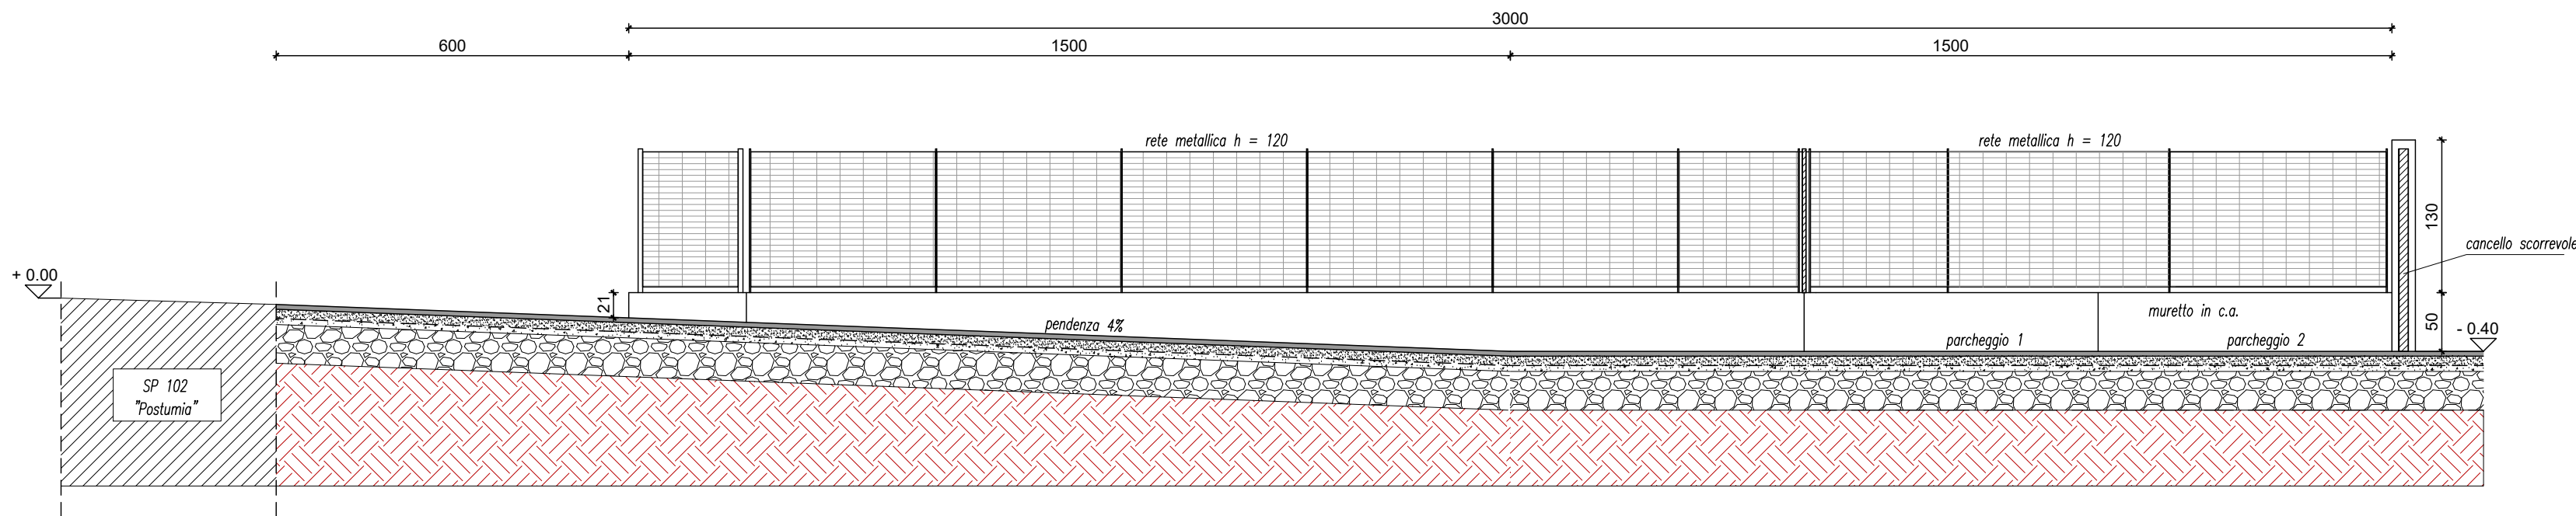

Sezione B-B - di Progetto
Scala 1:50

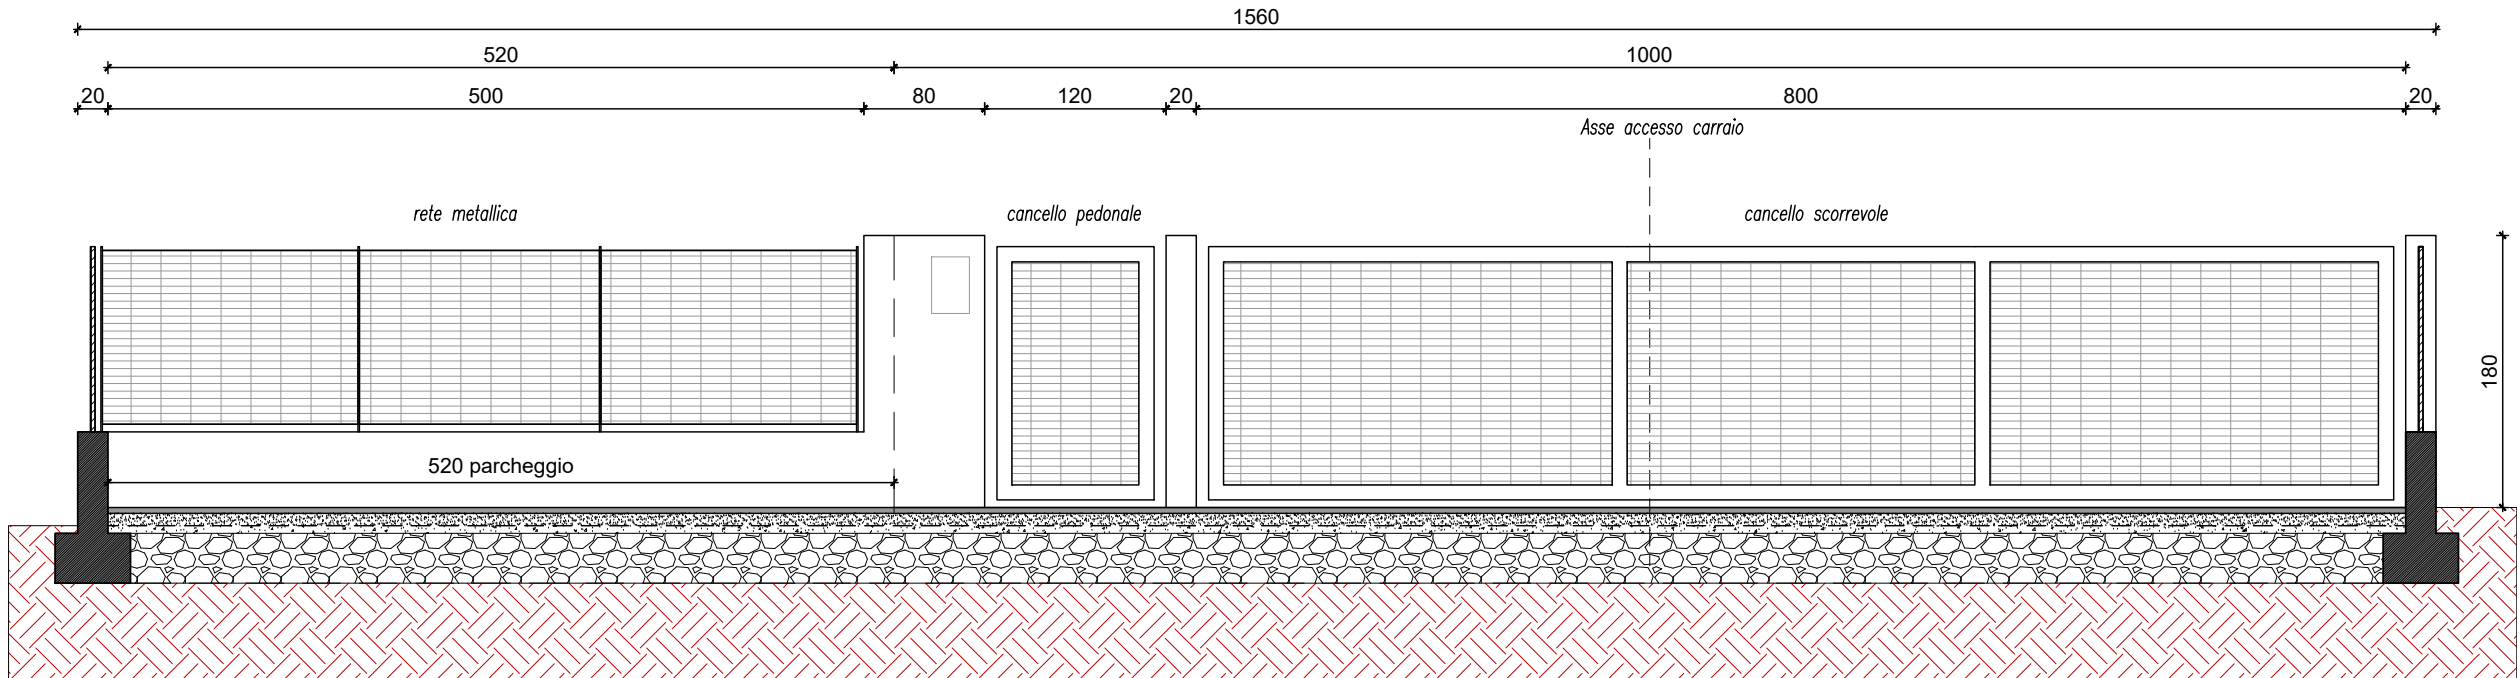

Sezione A-A - di Progetto
Scala 1:50

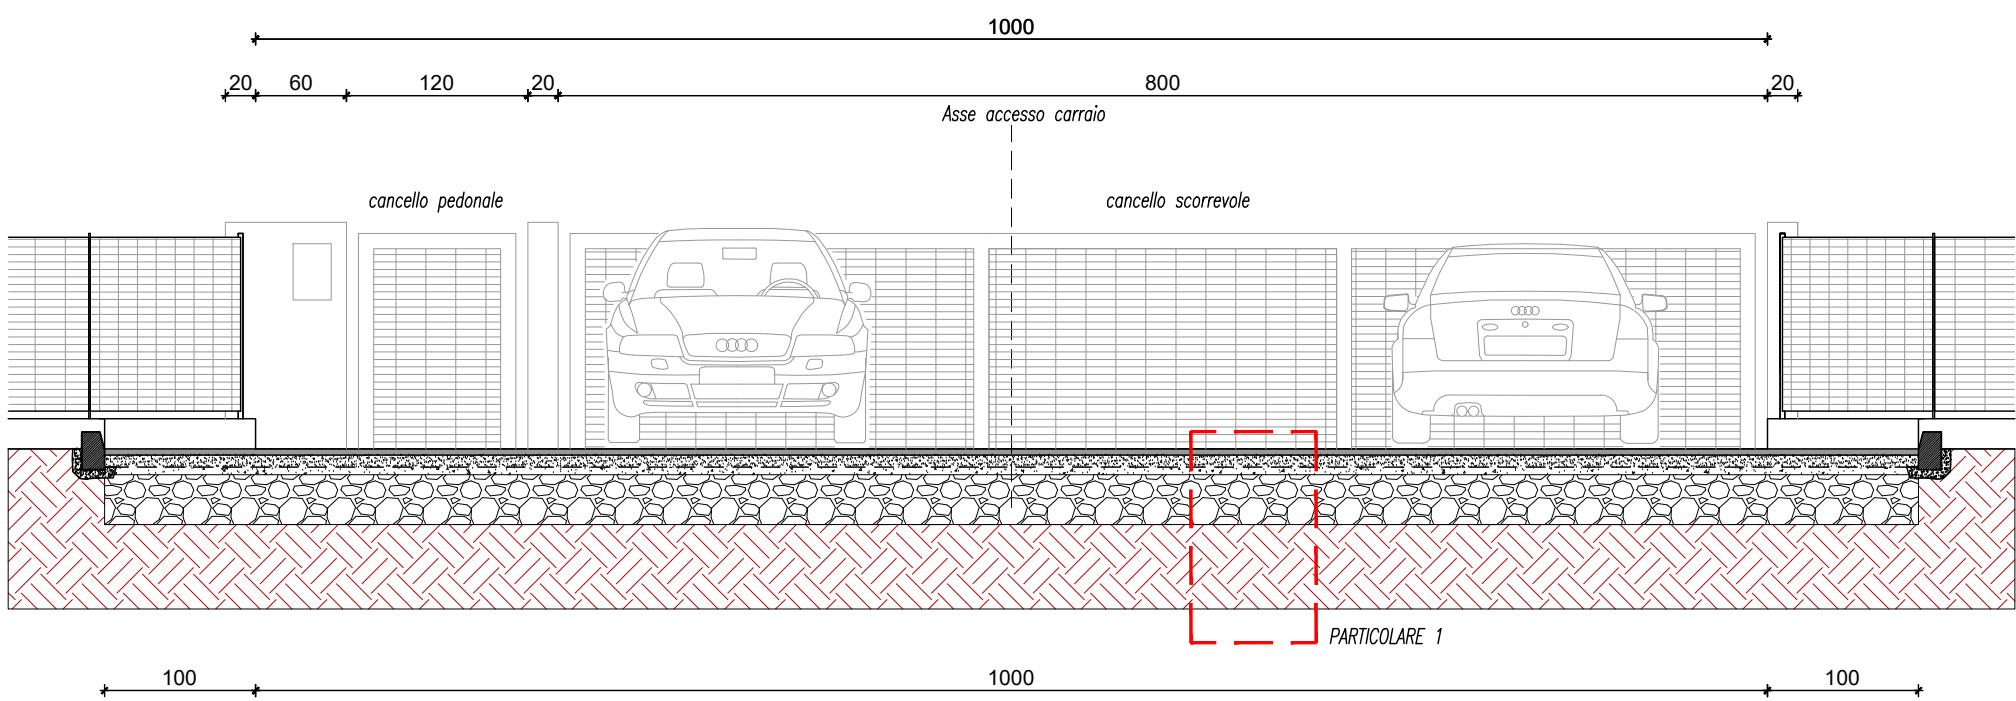


Particolare 1

massetto di fondazione stradale con misto di cava sp. 30 cm

Sagomatura in misto granulare stabilizzato sp. 5 cm

Pavimentazione in conglomerato bituminoso semiaperto (binder) spessore reso 8 cm.

Manto d'usura in conglomerato bituminoso chiuso sp. 4 cm.

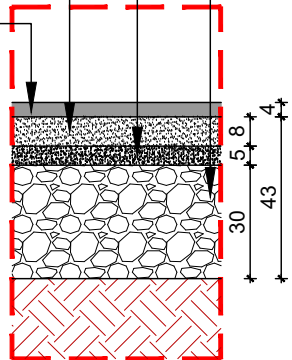

Luca Grespan architetto Federico Canton ingegnere Marco De Nardi ingegnere Via S. Zeno n° 7 - 31100 Treviso tel. 04221626044 fax 04221830145 email: l.grespan@archiworld.it I disegni sono di nostra esclusiva proprietà, la riproduzione anche parziale sarà perseguita ai sensi di legge	Committente: Flex Service Srl	N. tavola: 3
	Oggetto: Procedimento di Variante al PAT ed al PRG / PI ai sensi dell'art. 8 D.P.R. 160/10 e s.m.i. e art. 4 della L.R. 55/12.	Data: Luglio 2017
	Intervento proposto: Interventi di edilizia produttiva in variante allo strumento urbanistico generale. Ristrutturazione e ampliamento fabbricati esistenti previo cambio d'uso da commerciale a industriale. Via Postumia, 19.	Aggiornato:
	AUTORIZZAZIONE NUOVO ACCESSO CARRAIO LUNGO LA SP 102 (POSTUMIA)	Scala: 1:50
SEZIONI - PARTICOLARE COSTRUTTIVO		Approvato dal Cliente: