



foto 1



foto 2



foto 3



foto 4



foto 5



foto 6



foto 7



foto 8



foto 9

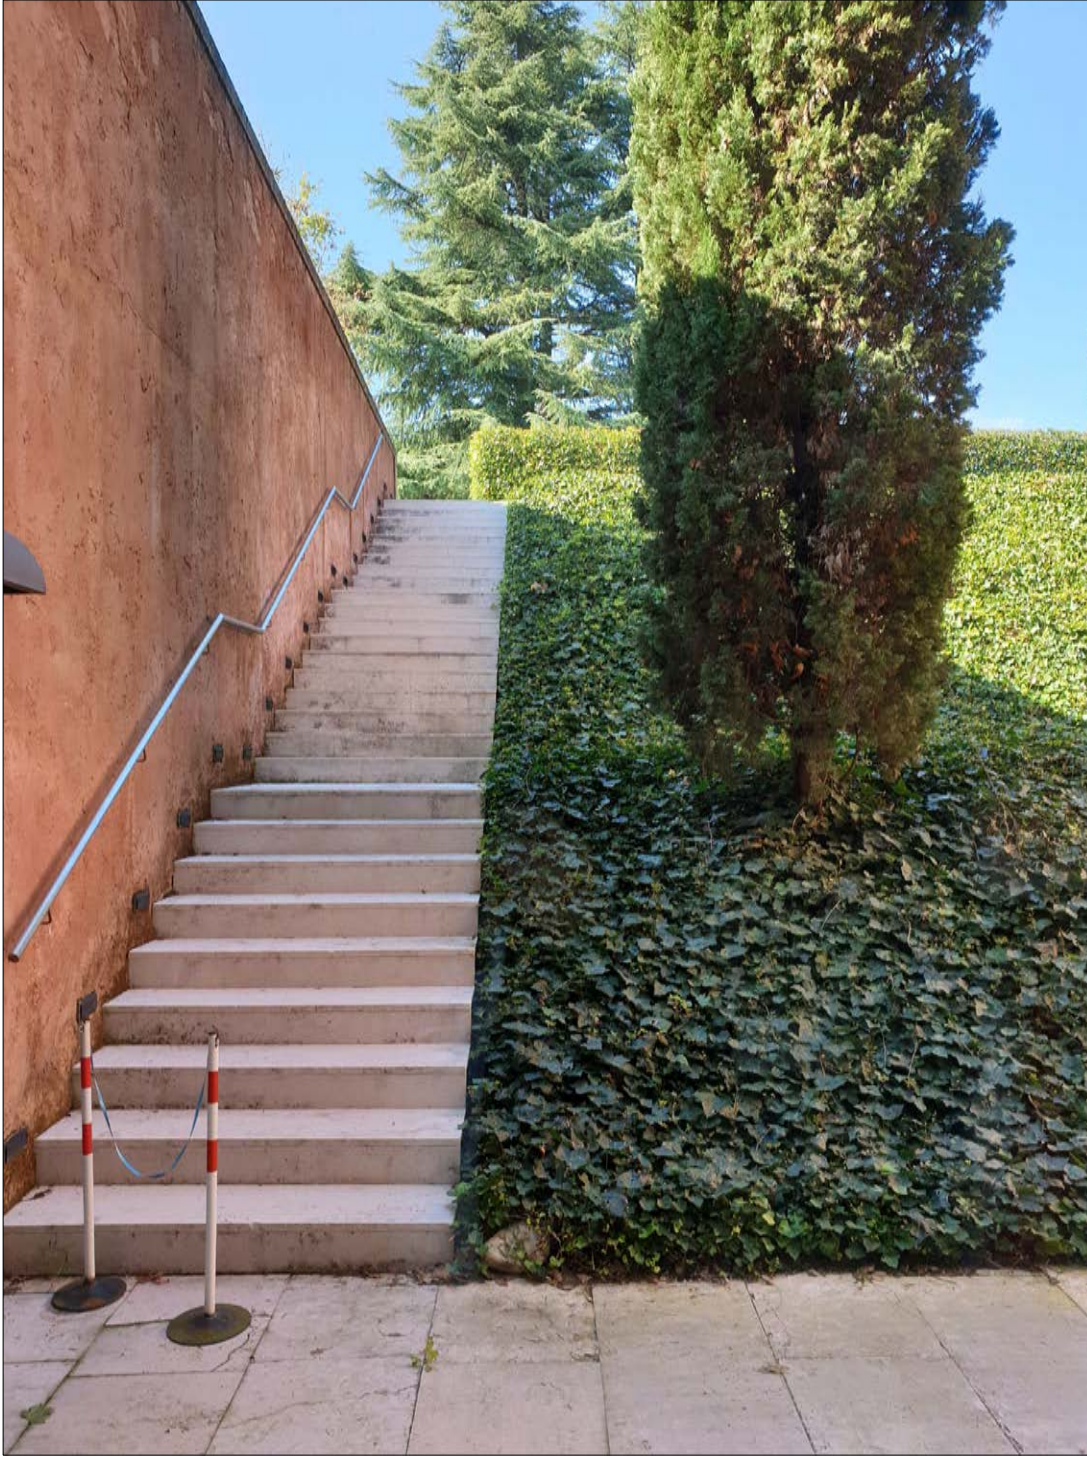


foto 10



foto 11




foto 12



foto 13



foto 14

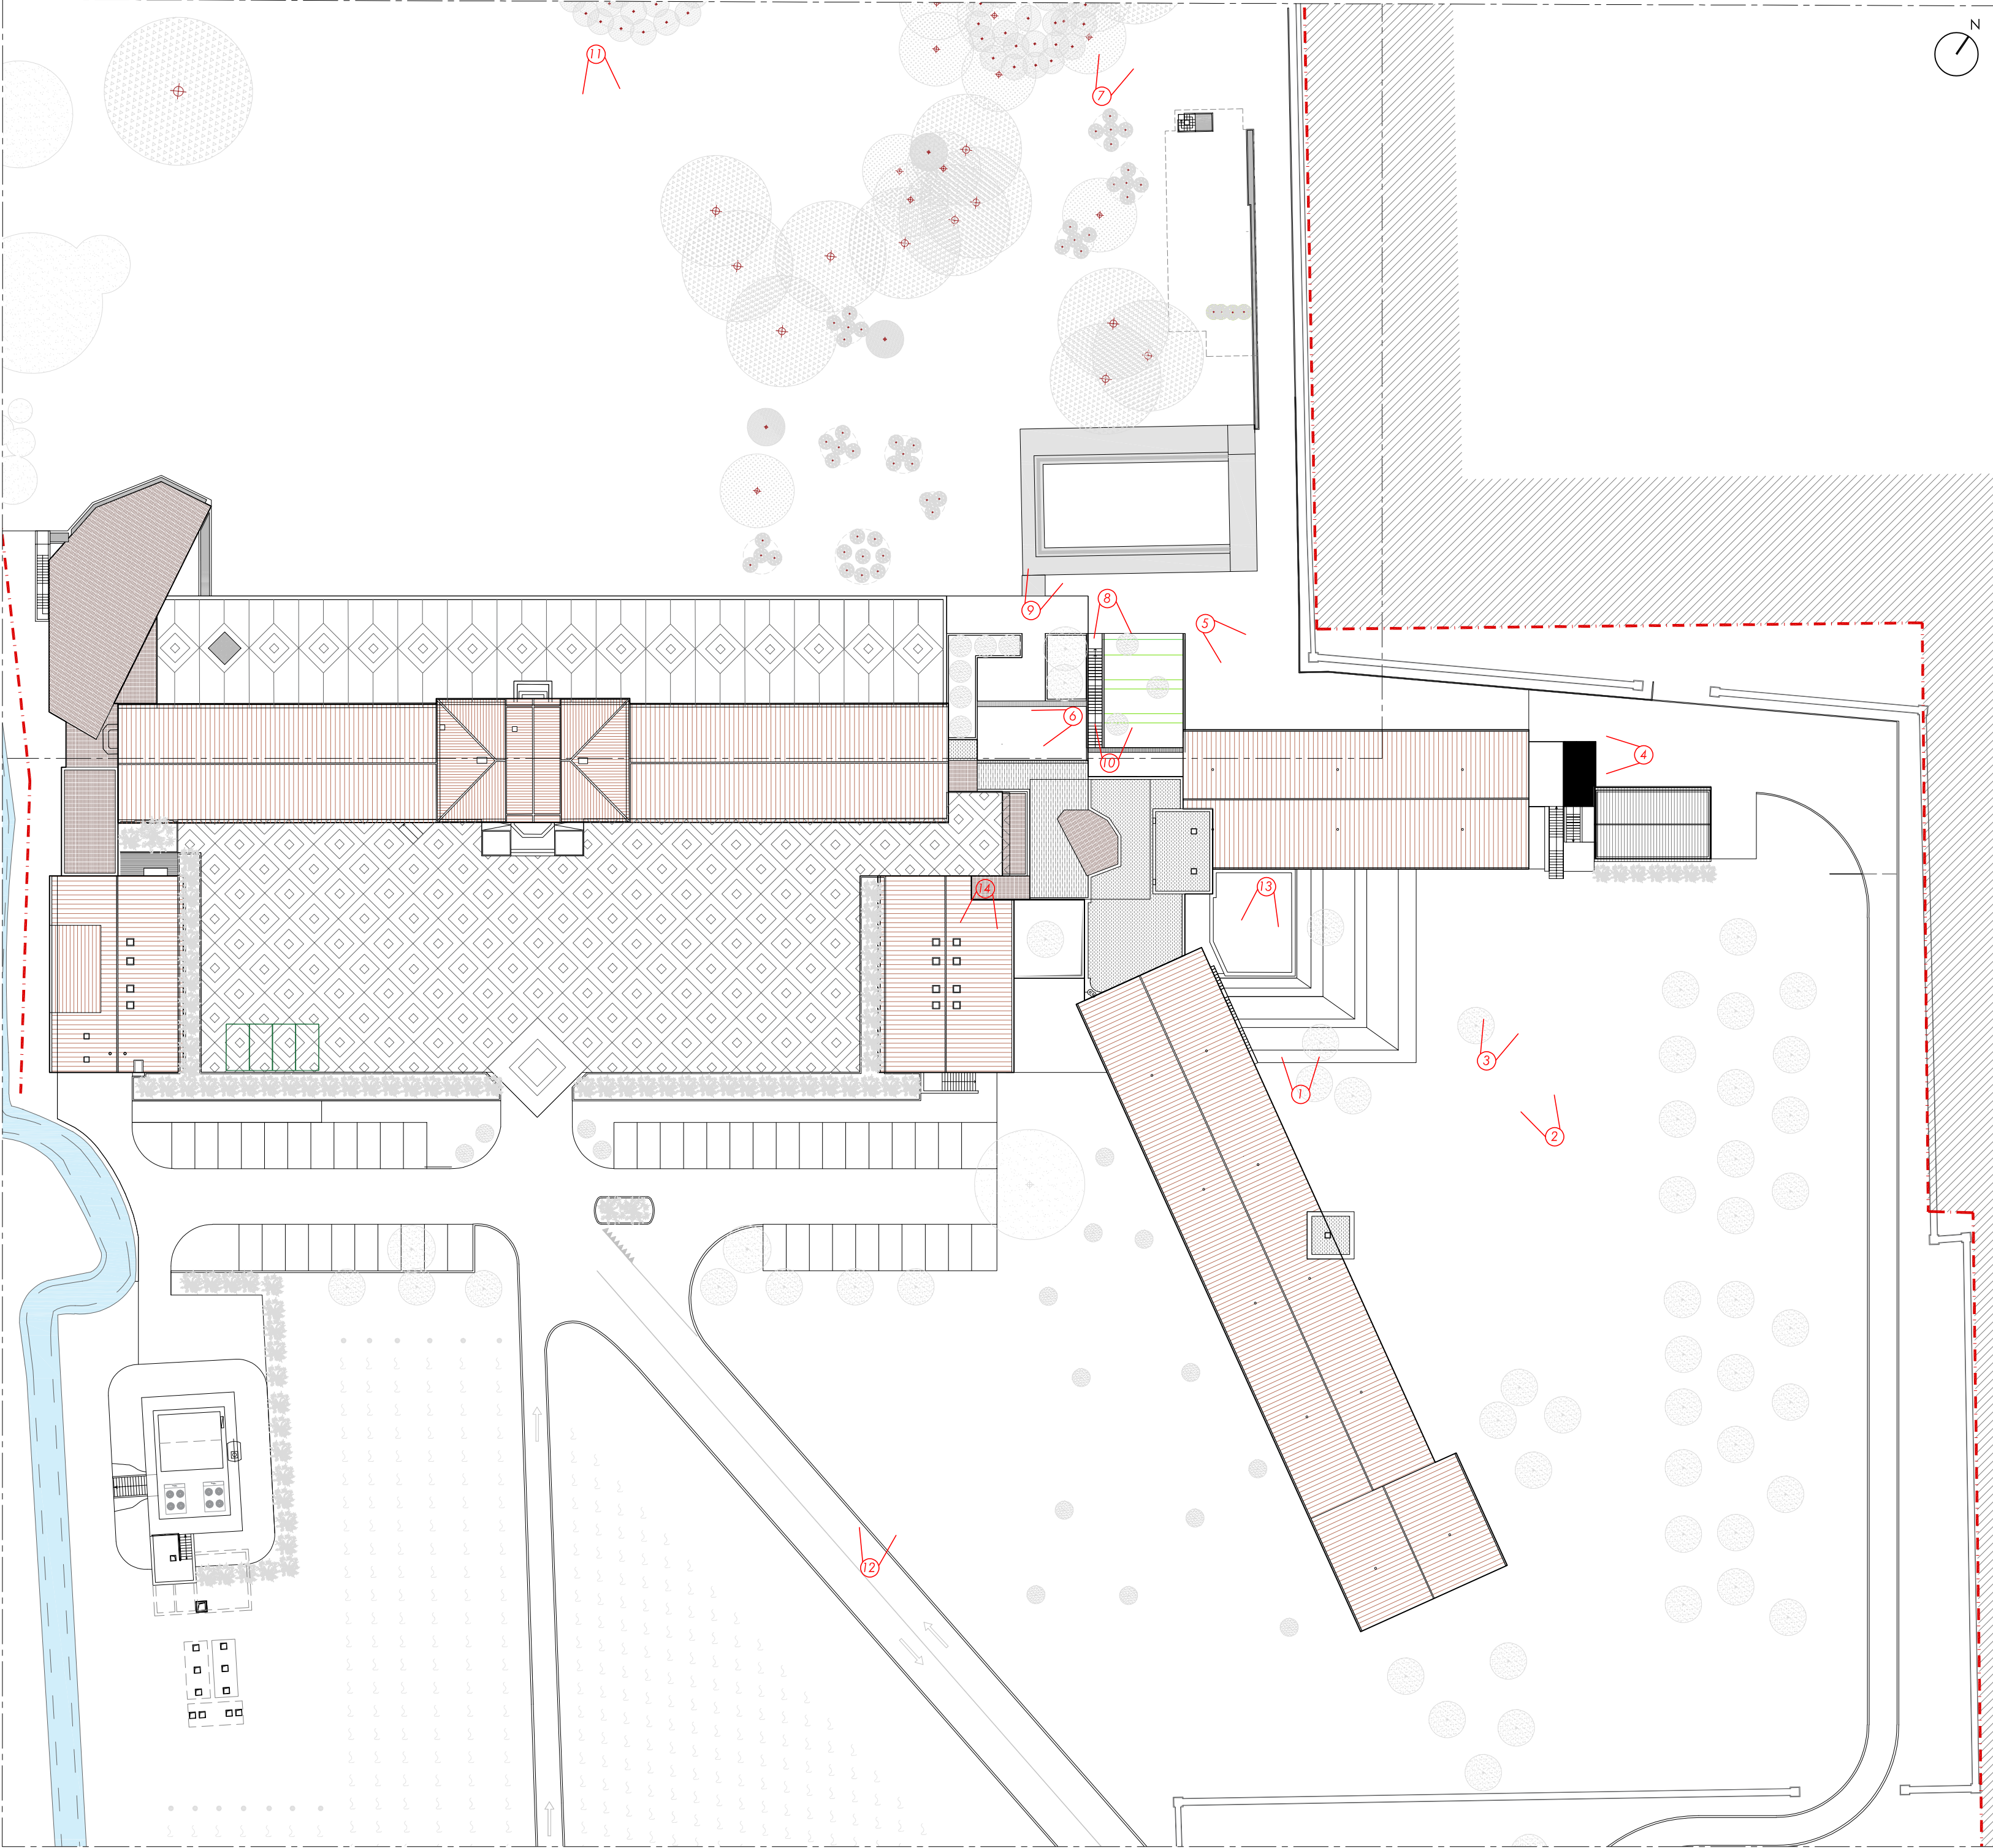

STATO DI FATTO - PLANIMETRIA GENERALE

|   |            |   |   |                                 |    |
|---|------------|---|---|---------------------------------|----|
| 00   | 21/03/2024 | PRIMA EMISSIONE   | AR   | PG                              | PG |
| REV.   | DATA       | DESCRIZIONE   | REDATTO   | VERIFICATO/APPROVATO            |    |
| OPERA:   |            |   |   |                                 |    |
| <b>COMUNE DI PONZANO VENETO (TV) - VIA POSTUMIA 63</b><br><b>AMPLIAMENTO E MANUTENZIONE STRAORDINARIA RELAIS MONACO</b><br>INTERVENTO DI EDILIZIA PRODUTTIVA IN VARIANTE ALLO STRUMENTO URBANISTICO GENERALE (art. 4, L.R. 55/2012) |            |   |   |                                 |    |
| PROPRIETÀ:   |            |   | IL PROGETTISTA:   |                                 |    |
| QC TERME S.r.l.<br>con sede legale in Piazza del Duomo, 19 - 31100 - Treviso (TV)<br>Partita IVA 05412220260   |            |   |   |                                 |    |
| PROGETTAZIONE:   |            |   | IL PROGETTISTA:   |                                 |    |
| PROGETTAZIONE ARCHITETTONICA:   |            |   | QC TERME S.r.l.<br>Piazza Adriano Olivetti, 3 - 20139 Milano<br>Tel. 02 6901251 email: ufficioprogettazione@qcterme.com                                                   |                                 |    |
| PRATICA VVF:   |            |   | PIA ENGINEERING<br>Per. Ind. Gianpiero Paparella e Per. Ind. Loris Segali<br>via L. Einaudi, 117 - 45100 Rovigo<br>Tel. 0425 1562330 email: gianpiero.paparella@gmail.com |                                 |    |
| PROGETTAZIONE STRUTTURALE:   |            |   | GREGGIO DONA' & C.<br>Ing. Gianpiero Borioletto<br>viale della Repubblica, 253E - 31100 Treviso<br>Tel. 0422 420900 email: gp.borioletto@gmail.com                        |                                 |    |
| IMPIANTI MECCANICI ed ELETTRICI:   |            |   | LOGICA INGEGNERIA S.r.l.<br>Ing. Andrea Donelli<br>via Montebello, 26 - 28021 Borgomanero (NO)<br>Tel. 0322 844153 email: info@gruppo-logica.com                          |                                 |    |
| IMPIANTI TRATTAMENTO ACQUA VASCHE:   |            |   | QC TERME S.r.l.<br>Ing. Lorenzo Del Bianco<br>Piazza Adriano Olivetti, 3 - 20139 Milano<br>Tel. 02 6901251 email: loreno.delbianco@qcterme.com                            |                                 |    |
| PROGETTAZIONE URBANISTICA   |            |   | CODIPROGETTI S.r.l.<br>Arch. Massimo Fadri e Ing. Giuseppe Legnamari<br>Via Montebello, 10C - 33170 Pordenone<br>Tel. 0434 21085 email: info@codiprogetti.it              |                                 |    |
| VARIANTE SLAP ART S.r.l. 550812   |            |   |   |                                 |    |
| <b>PROGETTO DEFINITIVO PER PERMESSO DI COSTRUIRE</b>   |            |   |   |                                 |    |
| TITOLO DOCUMENTO:   |            |   |   |                                 |    |
| STATO DI FATTO   |            |   |   |                                 |    |
| DOCUMENTAZIONE FOTOGRAFICA   |            |   |   |                                 |    |
| FILE:   |            | 00-007-RLM   |   | DD                              | AR |
| 1:1/4_SDF_DOC_FOTOGRAFICA.dwg   |            | COMMESSA   |   | FASCE DI PROGETTO SPECIALISTICA |    |
| SCALA: 1:500   |            | IL PRESENTE DISEGNO E' DI PROPRIETA' DELLA SOCIETA' QC TERME S.r.l. A NORMA DI LEGGE NON PUO' ESSERE RIPRODOTTO O COMUNICATO A TERZI |   | TAV. N° 2.0.2                   |    |