
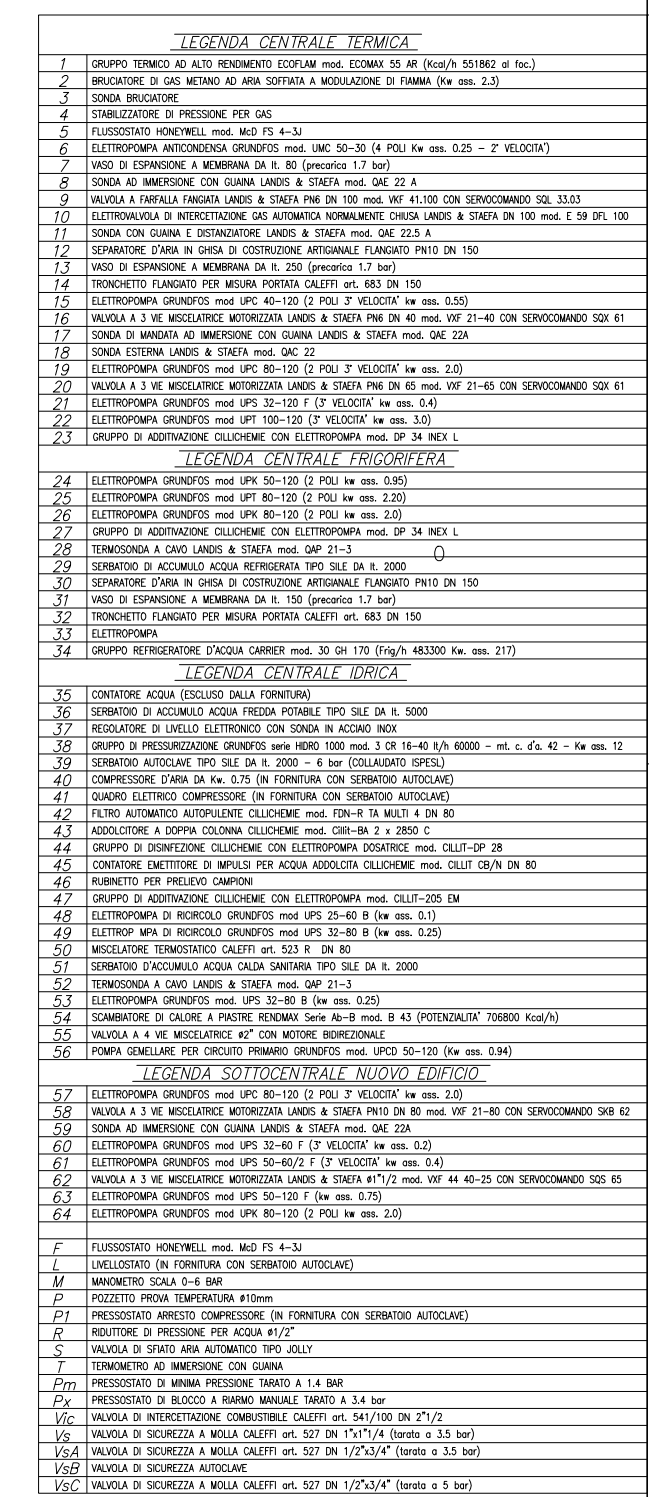
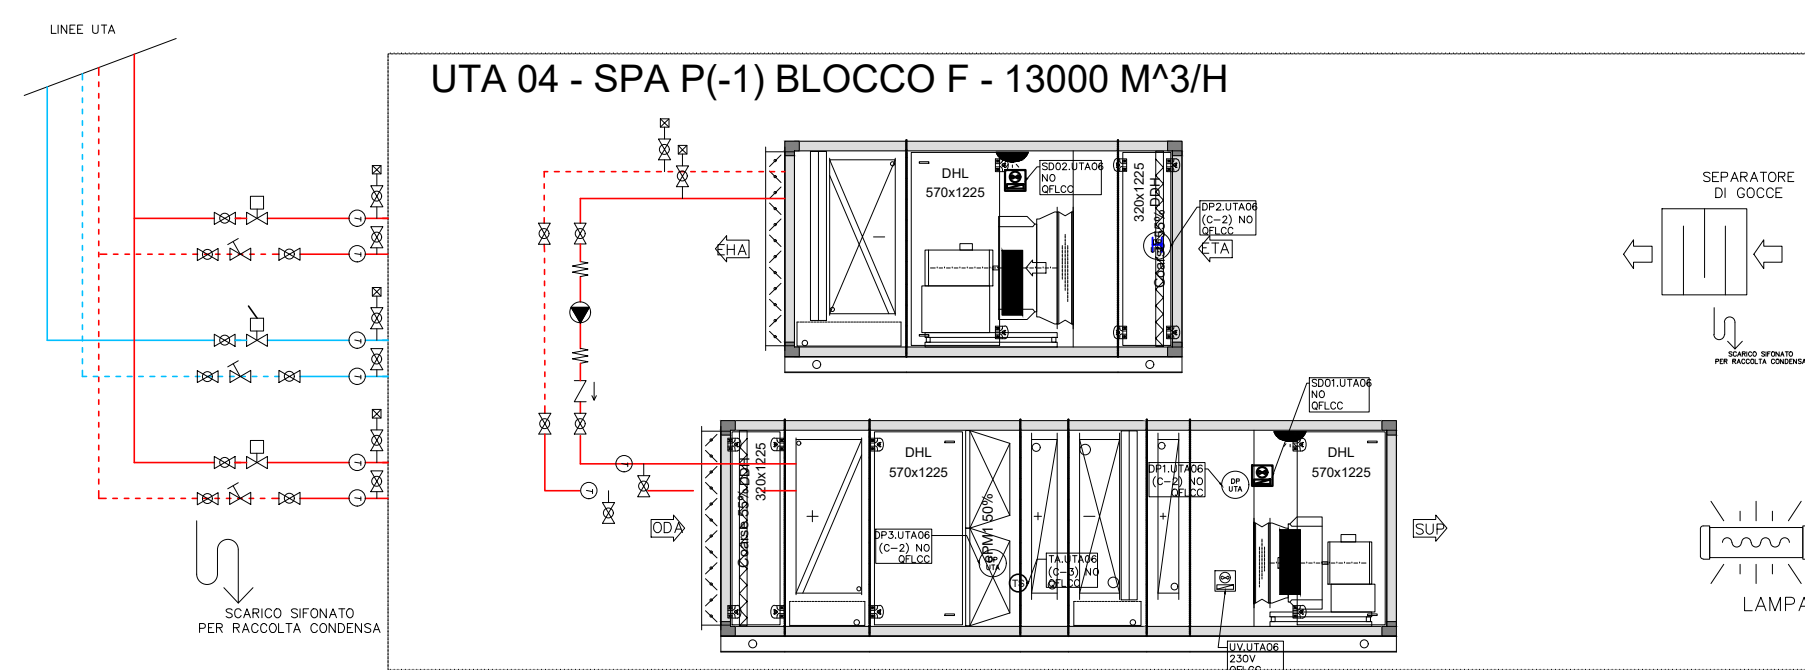
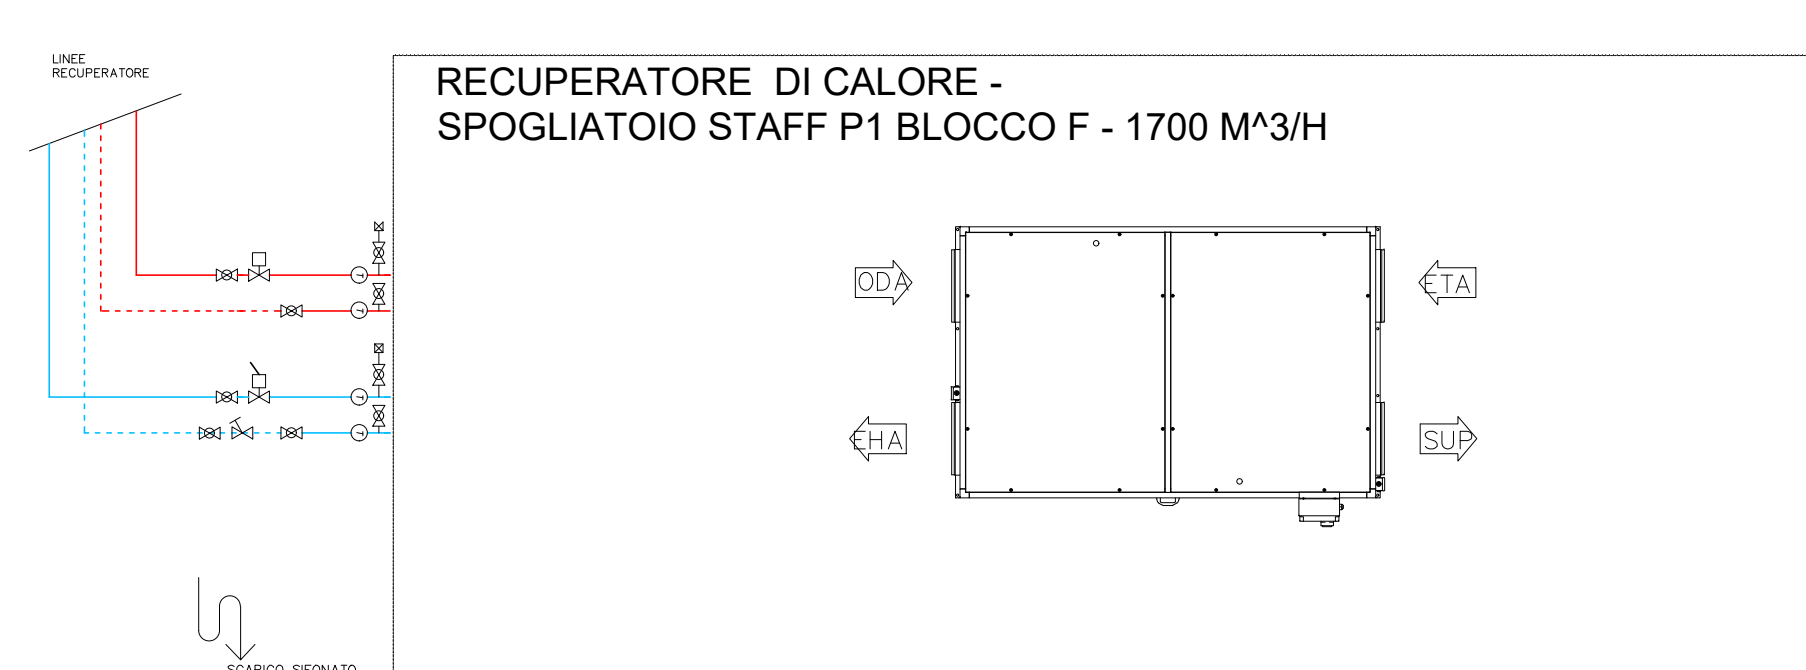


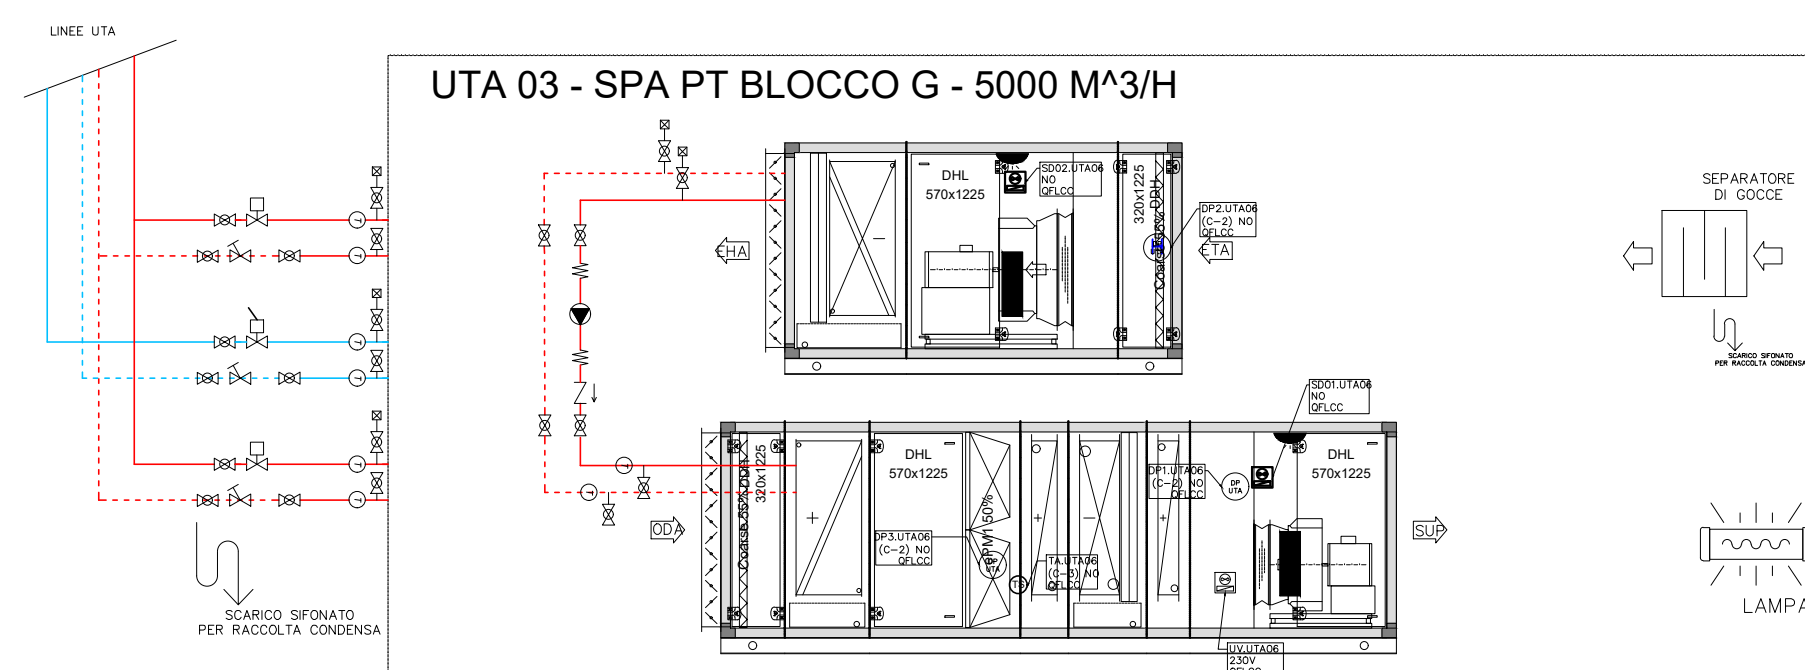

00	29/02/2024	PRIMA EMISSIONE	P. Roti	A. Donetti	A. Donetti
REV	DATA	DESCRIZIONE	REDATTO	VERIFICATO	APPROVATO
OPERA:					

COMUNE DI PONZANO VENETO (TV) - VIA POSTUMIA 63
AMPLIAMENTO E MANUTENZIONE STRAORDINARIA RELAIS MONACO
INTERVENTO DI EDILIZIA PRODUTTIVA IN VARIANTE ALLO STRUMENTO URBANISTICO GENERALE (art. 4, l.R. 55/2012)

PROPRIETÀ: **QUARTA S.r.l**
con sede legale in Piazza del Duomo, 19 - 31100 - Treviso (TV)
Partita IVA 0541220260

PROGETTAZIONE:

PROGETTAZIONE
ARCHITETTONICA:

QC TERME S.r.l.
Piazza Adriano Olivetti, 3 - 20139 Milano
Tel 02 6901251 email: ufficioprogettazione@qcterme.com

PIA ENGINEERING
Per. Ind. Gianpiero Paparella e Per. Ind. Loris Segati
via L. Einaudi, 117 - 45100 Rovigo
Tel 0425 1542320 email: gianpiero.paparella@gmail.com

**PROGETTAZIONE
STRUTTURALE:**

GREGGIO DONA' & C.
Ing. Giampiero Bortoletto
viale della Repubblica, 253/E - 31100 Treviso
Tel 0422 420060 email: gp.bortoletto@gmail.com

**IMPIANTI
MECCANICI ed
ELETTRICI:**

LOGICA INGEGNERIA S.r.l.
Ing. Andrea Donetti
via Montale, 26 - 28021 Borgomanero (No)
Tel. 0322 844153 email: info@gruppo-logica.com

IMPIANTI
TRATTAMENTO ACQUA
VASCHE :

QC TERME S.r.l.
Ing. Lorenzo Del Bianco
Piazza Adriano Olivetti, 3 - 20139 Milano
Tel 02 6901251 email: lorenzo.delbianco@qcterme.com

**PROGETTAZIONE
URBANISTICA**
VARIANTE SUAP ART. 5 L.R. 55/2012

**PROGETTO DEFINITIVO PER
PERMESSO DI COSTRUIRE**

TITOLO DOCUMENTO:

Schema funzionale impianti meccanici

FILE: 00-007-RLM-DD-IM-5.1.3	00-007-RLM	DD	IM	TAV. N° 513
---------------------------------	------------	----	----	----------------

SCALA: ---	COMMESSA	FASE DI PROGETTO	SPECIALISTICA	5.1.3
IL PRESENTE DISEGNO E' DI PROPRIETA' DELLA SOCIETA' QC TERME S.r.l. A NORMA DI LEGGE NON PUO' ESSERE RIPRODOTTO O COMUNICATO A TERZI				