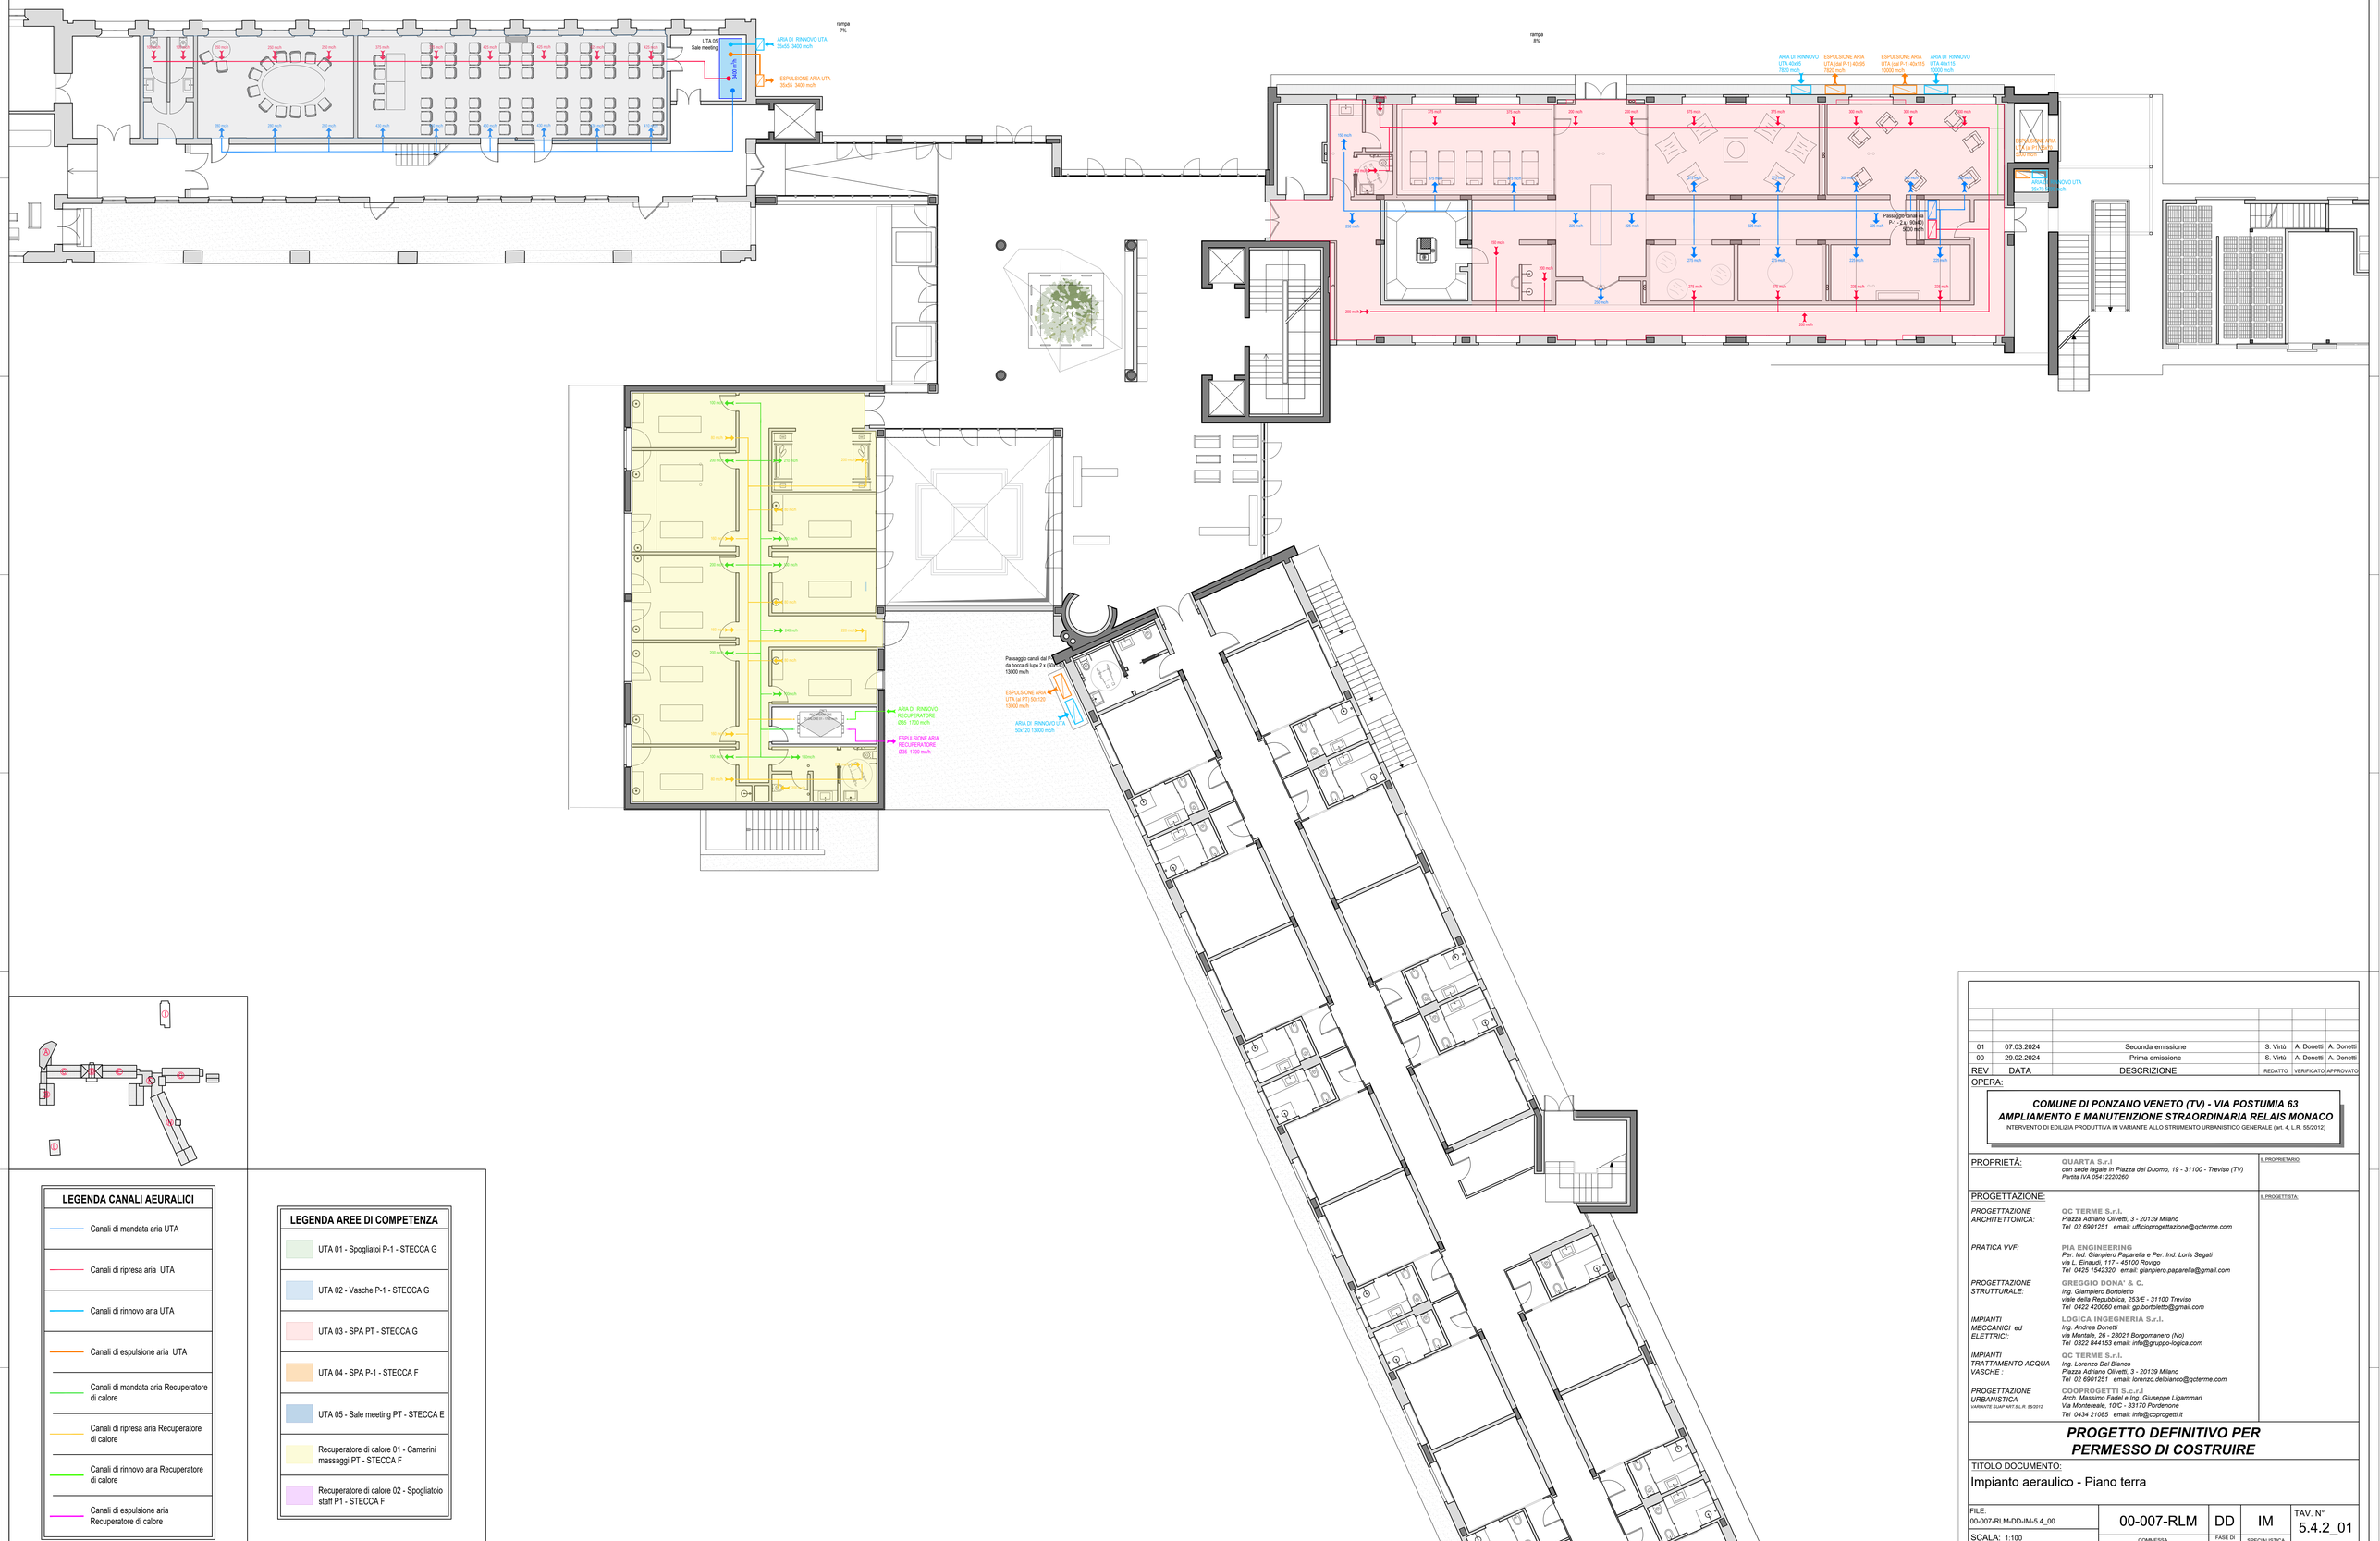

LEGENDA CANALI AEURALICI

- Canali di mandata aria UTA
- Canali di ripresa aria UTA
- Canali di rinnovo aria UTA
- Canali di espulsione aria UTA
- Canali di mandata aria Recuperatore di calore
- Canali di ripresa aria Recuperatore di calore
- Canali di rinnovo aria Recuperatore di calore
- Canali di espulsione aria Recuperatore di calore

LEGENDA AREE DI COMPETENZA

- UTA 01 - Spogliatoi P-1 - STECCA G
- UTA 02 - Vasche P-1 - STECCA G
- UTA 03 - SPA PT - STECCA G
- UTA 04 - SPA P-1 - STECCA F
- UTA 05 - Sale meeting PT - STECCA E
- Recuperatore di calore 01 - Camerini massaggi PT - STECCA F
- Recuperatore di calore 02 - Spogliatoio staff P1 - STECCA F

REV	DATA	DESCRIZIONE	REDATTO	VERIFICATO	APPROVATO
01	07.03.2024	Seconda emissione	S. Virtù	A. Donetti	A. Donetti
00	29.02.2024	Prima emissione	S. Virtù	A. Donetti	A. Donetti

OPERA:

COMUNE DI PONZANO VENETO (TV) - VIA POSTUMIA 63
AMPLIAMENTO E MANUTENZIONE STRAORDINARIA RELAIS MONACO
INTERVENTO DI EDILIZIA PRODUTTIVA IN VARIANTE ALLO STRUMENTO URBANISTICO GENERALE (art. 4, L.R. 55/2012)

PROPRIETÀ: **QUARTA S.r.l**
con sede legale in Piazza del Duomo, 19 - 31100 - Treviso (TV)
Partita IVA 05412220260

IL PROPRIETARIO:

PROGETTAZIONE:

PROGETTAZIONE ARCHITETTONICA: **QC TERME S.r.l.**
Piazza Adriano Olivetti, 3 - 20139 Milano
Tel 02 6901251 email: ufficioprogettazione@qcterme.com

PRATICA VVF: **PIA ENGINEERING**
Per. Ind. Gianpiero Paparella e Per. Ind. Loris Segati
via L. Einaudi, 117 - 45100 Rovigo
Tel 0425 1542320 email: gianpiero.paparella@gmail.com

PROGETTAZIONE STRUTTURALE: **GREGGIO DONA' & C.**
Ing. Giampiero Bortoletto
viale della Repubblica, 253/E - 31100 Treviso
Tel 0422 420060 email: gp.bortoletto@gmail.com

IMPIANTI MECCANICI ed ELETTRICI: **LOGICA INGEGNERIA S.r.l.**
Ing. Andrea Donetti
via Montale, 26 - 28021 Borgomanero (No)
Tel 0322 844153 email: info@gruppo-logica.com

IMPIANTI TRATTAMENTO ACQUA VASCHE : **QC TERME S.r.l.**
Ing. Lorenzo Del Bianco
Piazza Adriano Olivetti, 3 - 20139 Milano
Tel 02 6901251 email: lorenzo.delbianco@qcterme.com

PROGETTAZIONE URBANISTICA **COOPROGETTI S.c.r.l**
VARIANTE SUAP ART.5 L.R. 55/2012 *Arch. Massimo Fadei e Ing. Giuseppe Ligammari*
Via Monterenale, 10/C - 33170 Pordenone
Tel 0434 21085 email: info@cooprogetti.it

IL PROGETTISTA:

PROGETTO DEFINITIVO PER PERMESSO DI COSTRUIRE

TITOLO DOCUMENTO:
Impianto aeraulico - Piano terra

FILE:				
00-007-RLM-DD-IM-5.4_00	00-007-RLM	DD	IM	TAV. N° 5.4.2_01
SCALA: 1:100	COMMESSA	FASE DI PROGETTO	SPECIALISTICA	

IL PRESENTE DISEGNO E' DI PROPRIETA' DELLA SOCIETA' QC TERME S.r.l. A NORMA DI LEGGE NON PUO' ESSERE RIPRODOTTO O COMUNICATO A TERZI