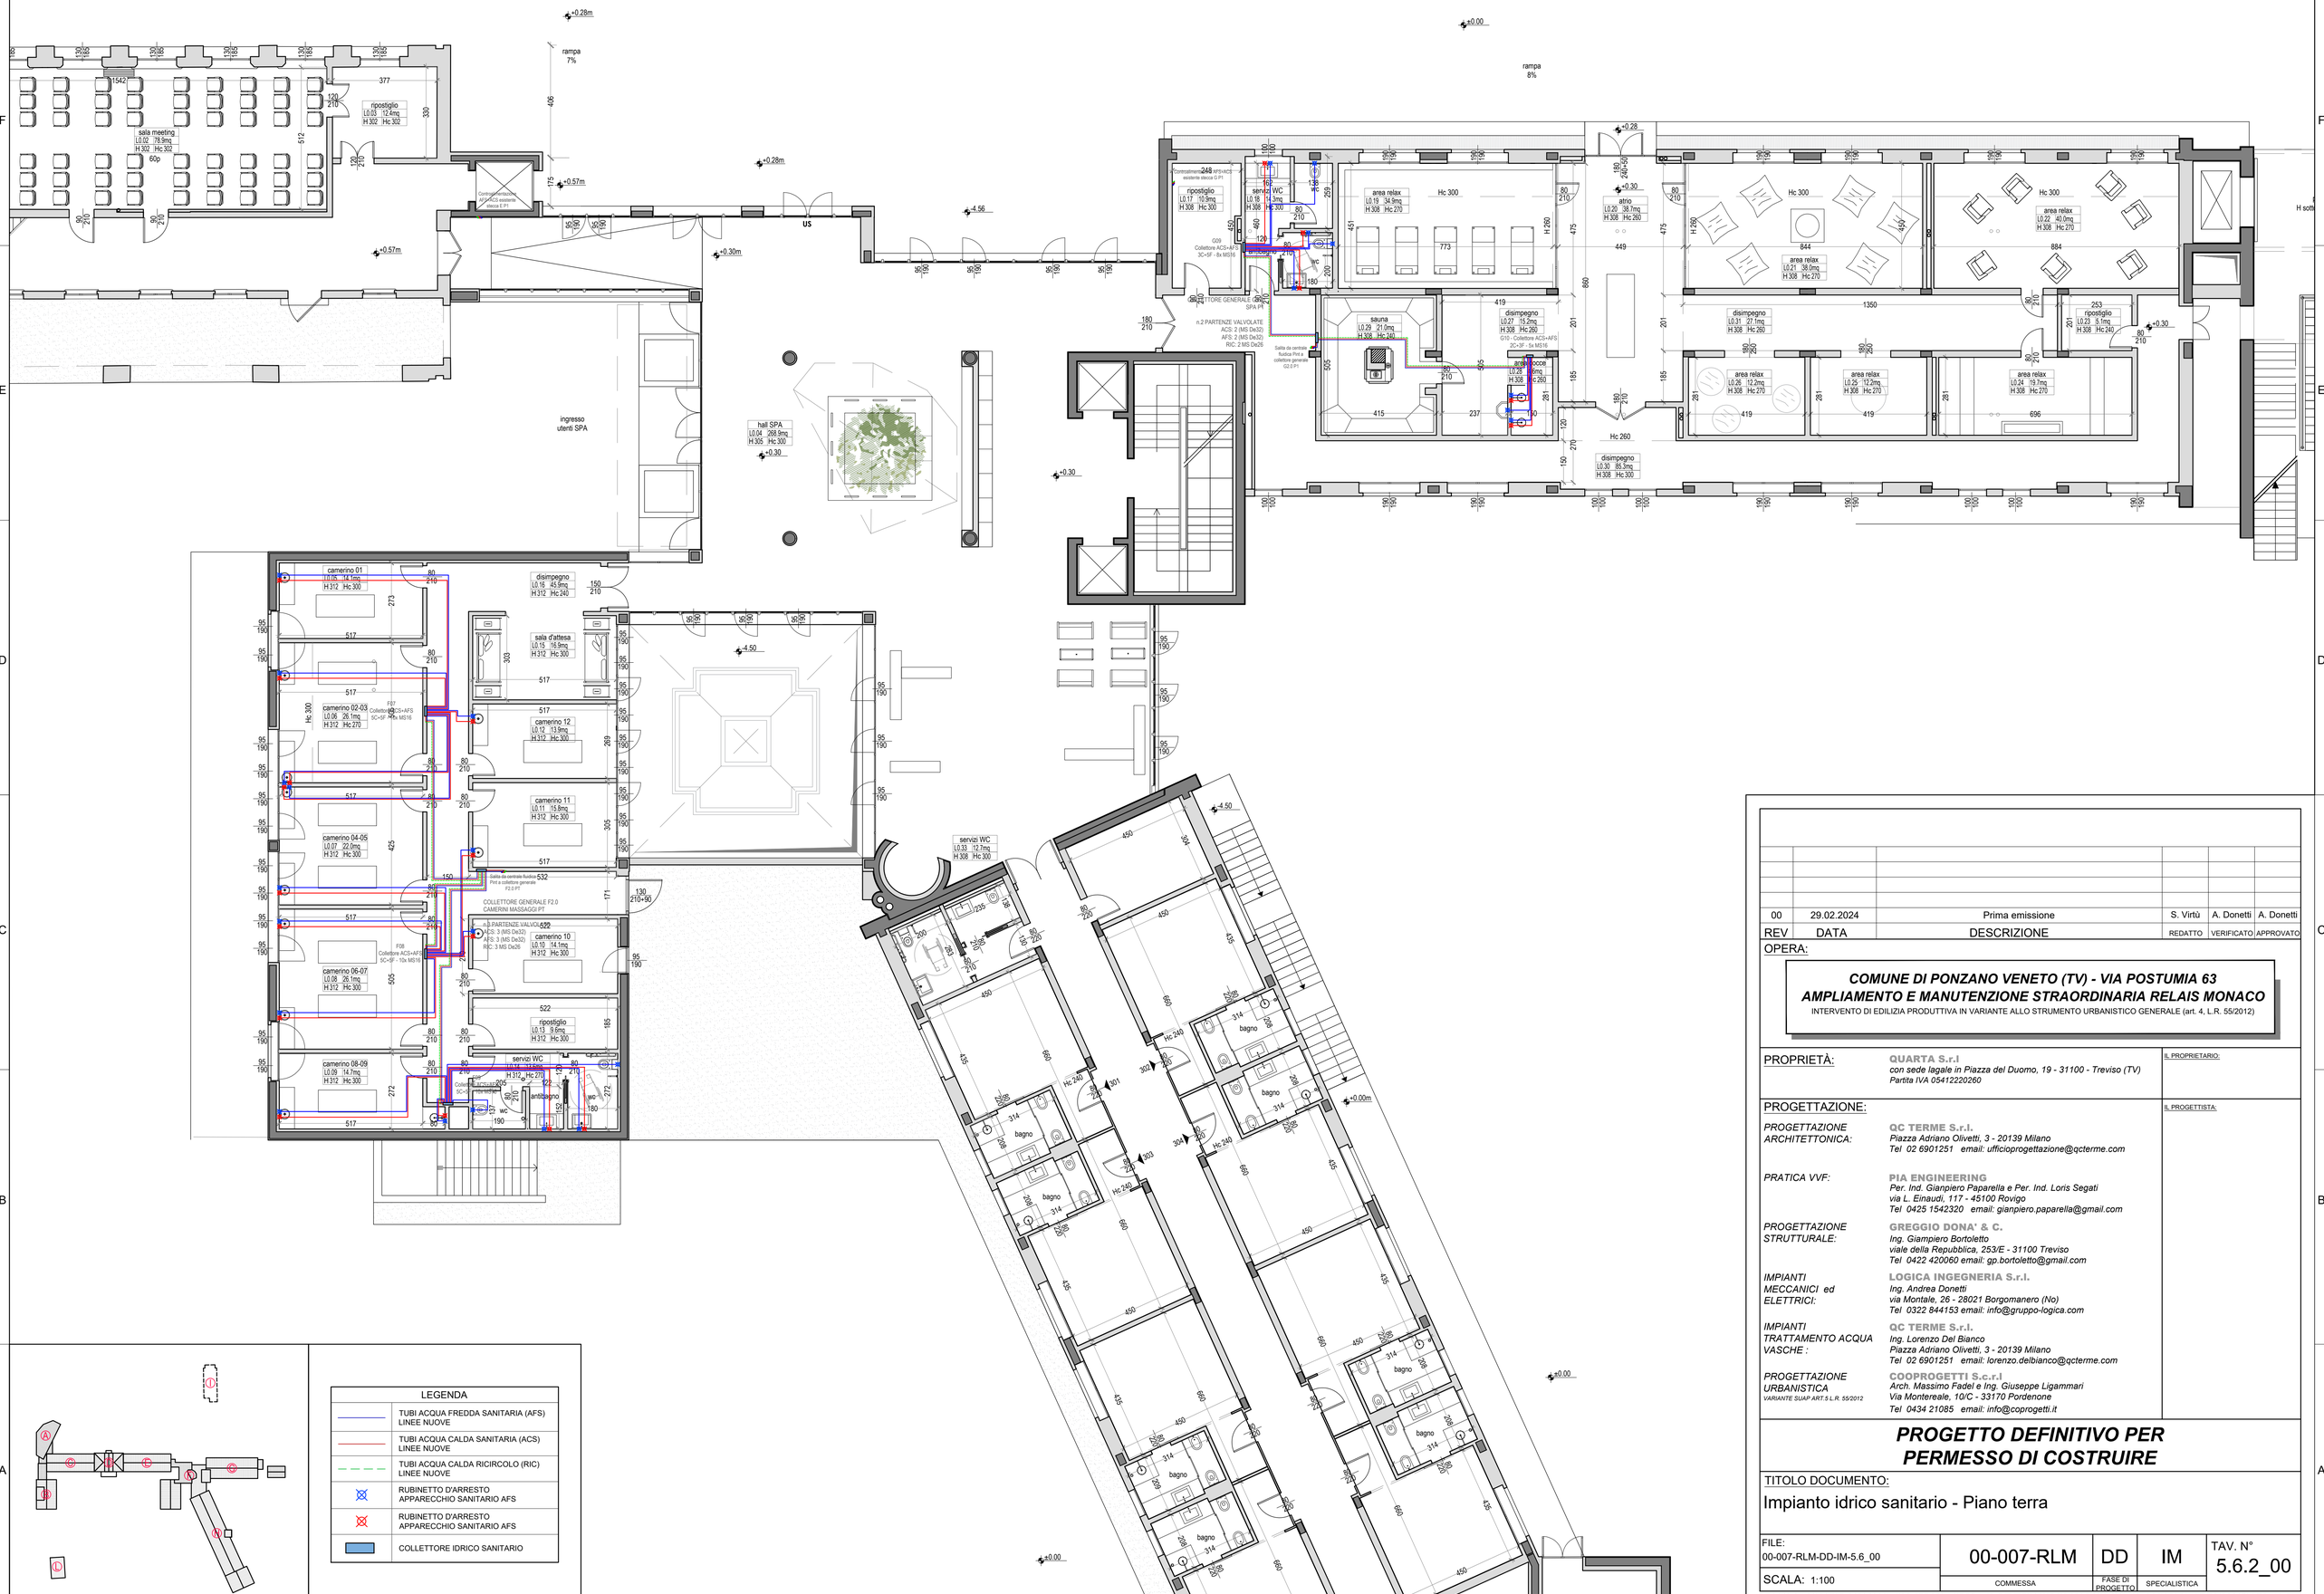

00	29.02.2024	Prima emissione	S. Virtù	A. Donetti	A. Donetti
REV	DATA	DESCRIZIONE	REDATTO	VERIFICATO	APPROVATO

OPERA:

COMUNE DI PONZANO VENETO (TV) - VIA POSTUMIA 63
AMPLIAMENTO E MANUTENZIONE STRAORDINARIA RELAIS MONACO
INTERVENTO DI EDILIZIA PRODUTTIVA IN VARIANTE ALLO STRUMENTO URBANISTICO GENERALE (art. 4, L.R. 55/2012)

PROPRIETÀ:
QUARTA S.r.l
con sede legale in Piazza del Duomo, 19 - 31100 - Treviso (TV)
Partita IVA 05412220260

IL PROPRIETARIO:

PROGETTAZIONE:

IL PROGETTISTA:

PROGETTAZIONE ARCHITETTONICA:
QC TERME S.r.l.
Piazza Adriano Olivetti, 3 - 20139 Milano
Tel 02 6901251 email: ufficioprogettazione@qcterme.com

PRATICA VVF:
PIA ENGINEERING
Per. Ind. Gianpiero Paparella e Per. Ind. Loris Segati
via L. Einaudi, 117 - 45100 Rovigo
Tel 0425 1542320 email: gianpiero.paparella@gmail.com

PROGETTAZIONE STRUTTURALE:
GREGGIO DONA' & C.
Ing. Giampiero Bortoletto
viale della Repubblica, 253/E - 31100 Treviso
Tel 0422 420060 email: gp.bortoletto@gmail.com

IMPIANTI MECCANICI ed ELETTRICI:
LOGICA INGEGNERIA S.r.l.
Ing. Andrea Donetti
via Montale, 26 - 28021 Borgomanero (No)
Tel 0322 844153 email: info@gruppo-logica.com

IMPIANTI TRATTAMENTO ACQUA VASCHE :
QC TERME S.r.l.
Ing. Lorenzo Del Bianco
Piazza Adriano Olivetti, 3 - 20139 Milano
Tel 02 6901251 email: lorenzo.delbianco@qcterme.com

PROGETTAZIONE URBANISTICA
VARIANTE SUAP ART.5 L.R. 55/2012
COOPROGETTI S.c.r.l.
Arch. Massimo Fadel e Ing. Giuseppe Ligammari
Via Montereale, 10/C - 33170 Pordenone
Tel 0434 21085 email: info@coprogetti.it

PROGETTO DEFINITIVO PER PERMESSO DI COSTRUIRE

TITOLO DOCUMENTO:

Impianto idrico sanitario - Piano terra

FILE: 00-007-RLM-DD-IM-5.6_00	00-007-RLM	DD	IM	TAV. N° 5.6.2_00
SCALA: 1:100	COMMESSA	FASE DI PROGETTO	SPECIALISTICA	

IL PRESENTE DISEGNO E' DI PROPRIETA' DELLA SOCIETA' QC TERME S.r.l.. A NORMA DI LEGGE NON PUO' ESSERE RIPRODOTTO O COMUNICATO A TERZI

LEGENDA	
	TUBI ACQUA FREDDA SANITARIA (AFS) LINEE NUOVE
	TUBI ACQUA CALDA SANITARIA (ACS) LINEE NUOVE
	TUBI ACQUA CALDA RICIRCOLO (RIC) LINEE NUOVE
	RUBINETTO D'ARRESTO APPARECCHIO SANITARIO AFS
	RUBINETTO D'ARRESTO APPARECCHIO SANITARIO AFS
	COLLETTORE IDRICO SANITARIO