


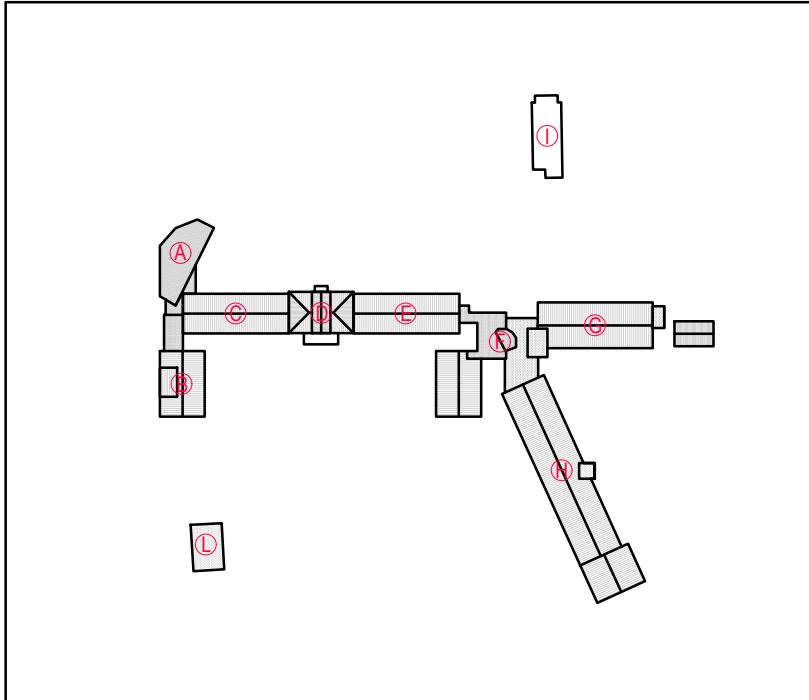

LEGENDA DISTRIBUZIONI INTERNE	
Simbolo	Descrizione
	Pozzetto cavi energia
	Pozzetto cavi dati
	Pozzetti distribuzione esistenti
	Gruppo press esterne
	Armadio rack esterno
	Punto accesso Wi-Fi
	Presse 2p+T tipo SHUKO
	Presse dati
	Montante cavi elettrici
	Montante cavi dati
	Diffusore audio



01 07/03/2024 Seconda emissione
00 29.02.2024 Prima emissione

REV DATA DESCRIZIONE REDATTO VERIFICATO/APPROVATO

OPERA:

COMUNE DI PONZANO VENETO (TV) - VIA POSTUMIA 63
AMPLIAMENTO E MANUTENZIONE STRAORDINARIA RELAIS MONACO
INTERVENTO DI EDILIZIA PRODUTTIVA IN VARIANTE ALLO STRUMENTO URBANISTICO GENERALE (n. 4, L. R. 55/2012)

PROPRIETÀ: QUARTA S.r.l.
con sede legale in Piazza del Duomo, 19 - 31100 - Treviso (TV)
Partita IVA 0541220260

PROGETTAZIONE: QC TERME S.r.l.
Piazza Adriano Olivetti, 3 - 20139 Milano
Tel 02 6901251 email: ufficioprogettazione@qcterme.com

PRATICA VVF: PIA ENGINEERING
Ing. G. Paparella
Via L. Einaudi, 117 - 45100 Rovigo
Tel 0425 1562320 email: giancarlo.paparella@gmail.com

PROGETTAZIONE STRUTTURALE: GREGGIO DONA' & C.
Ing. G. Bortoletto
Viale della Repubblica, 253E - 31100 Treviso
Tel 0422 420060 email: gp.bortoletto@gmail.com

IMPIANTI MECCANICI ed ELETTRICI: LOGICA INGEGNERIA S.r.l.
Ing. A. Donelli
Via Montebello, 25 - 28021 Borgomanero (NO)
Tel 0322 844153 email: info@gruppo-logica.com

IMPIANTI TRATTAMENTO ACQUA VASCHE: QC TERME S.r.l.
Ing. Lorenzo Del Bianco
Piazza Adriano Olivetti, 3 - 20139 Milano
Tel 02 6901251 email: lorenzodelbianco@qcterme.com

PROGETTAZIONE URBANISTICA: COOPROGETTI S.r.l.
Arch. Massimo Federi e Ing. Giuseppe Ligamari
Via Montebello, 10/C - 33170 Pordenone
Tel 0434 21085 email: info@cooprogetti.it

VARIANTE SUMP ART.5 L.R. 55/2012

PROGETTO DEFINITIVO PER PERMESSO DI COSTRUIRE

TITOLO DOCUMENTO:
Layout distribuzioni elettriche principali esterne

FILE: 00-007-RLM-DD-IE-6.1.4 00-007-RLM DD IE TAV. N°

SCALA: 1:200 COMMESSA: FASE DI SPECIALISTICA PROGETTO 6.1.4_01

IL PRESENTE DISEGNO È DI PROPRIETÀ DELLA SOCIETÀ QC TERME S.r.l. A NORMA DI LEGGE NON PUÒ ESSERE RIPRODOTTO O COMUNICATO A TERZI