

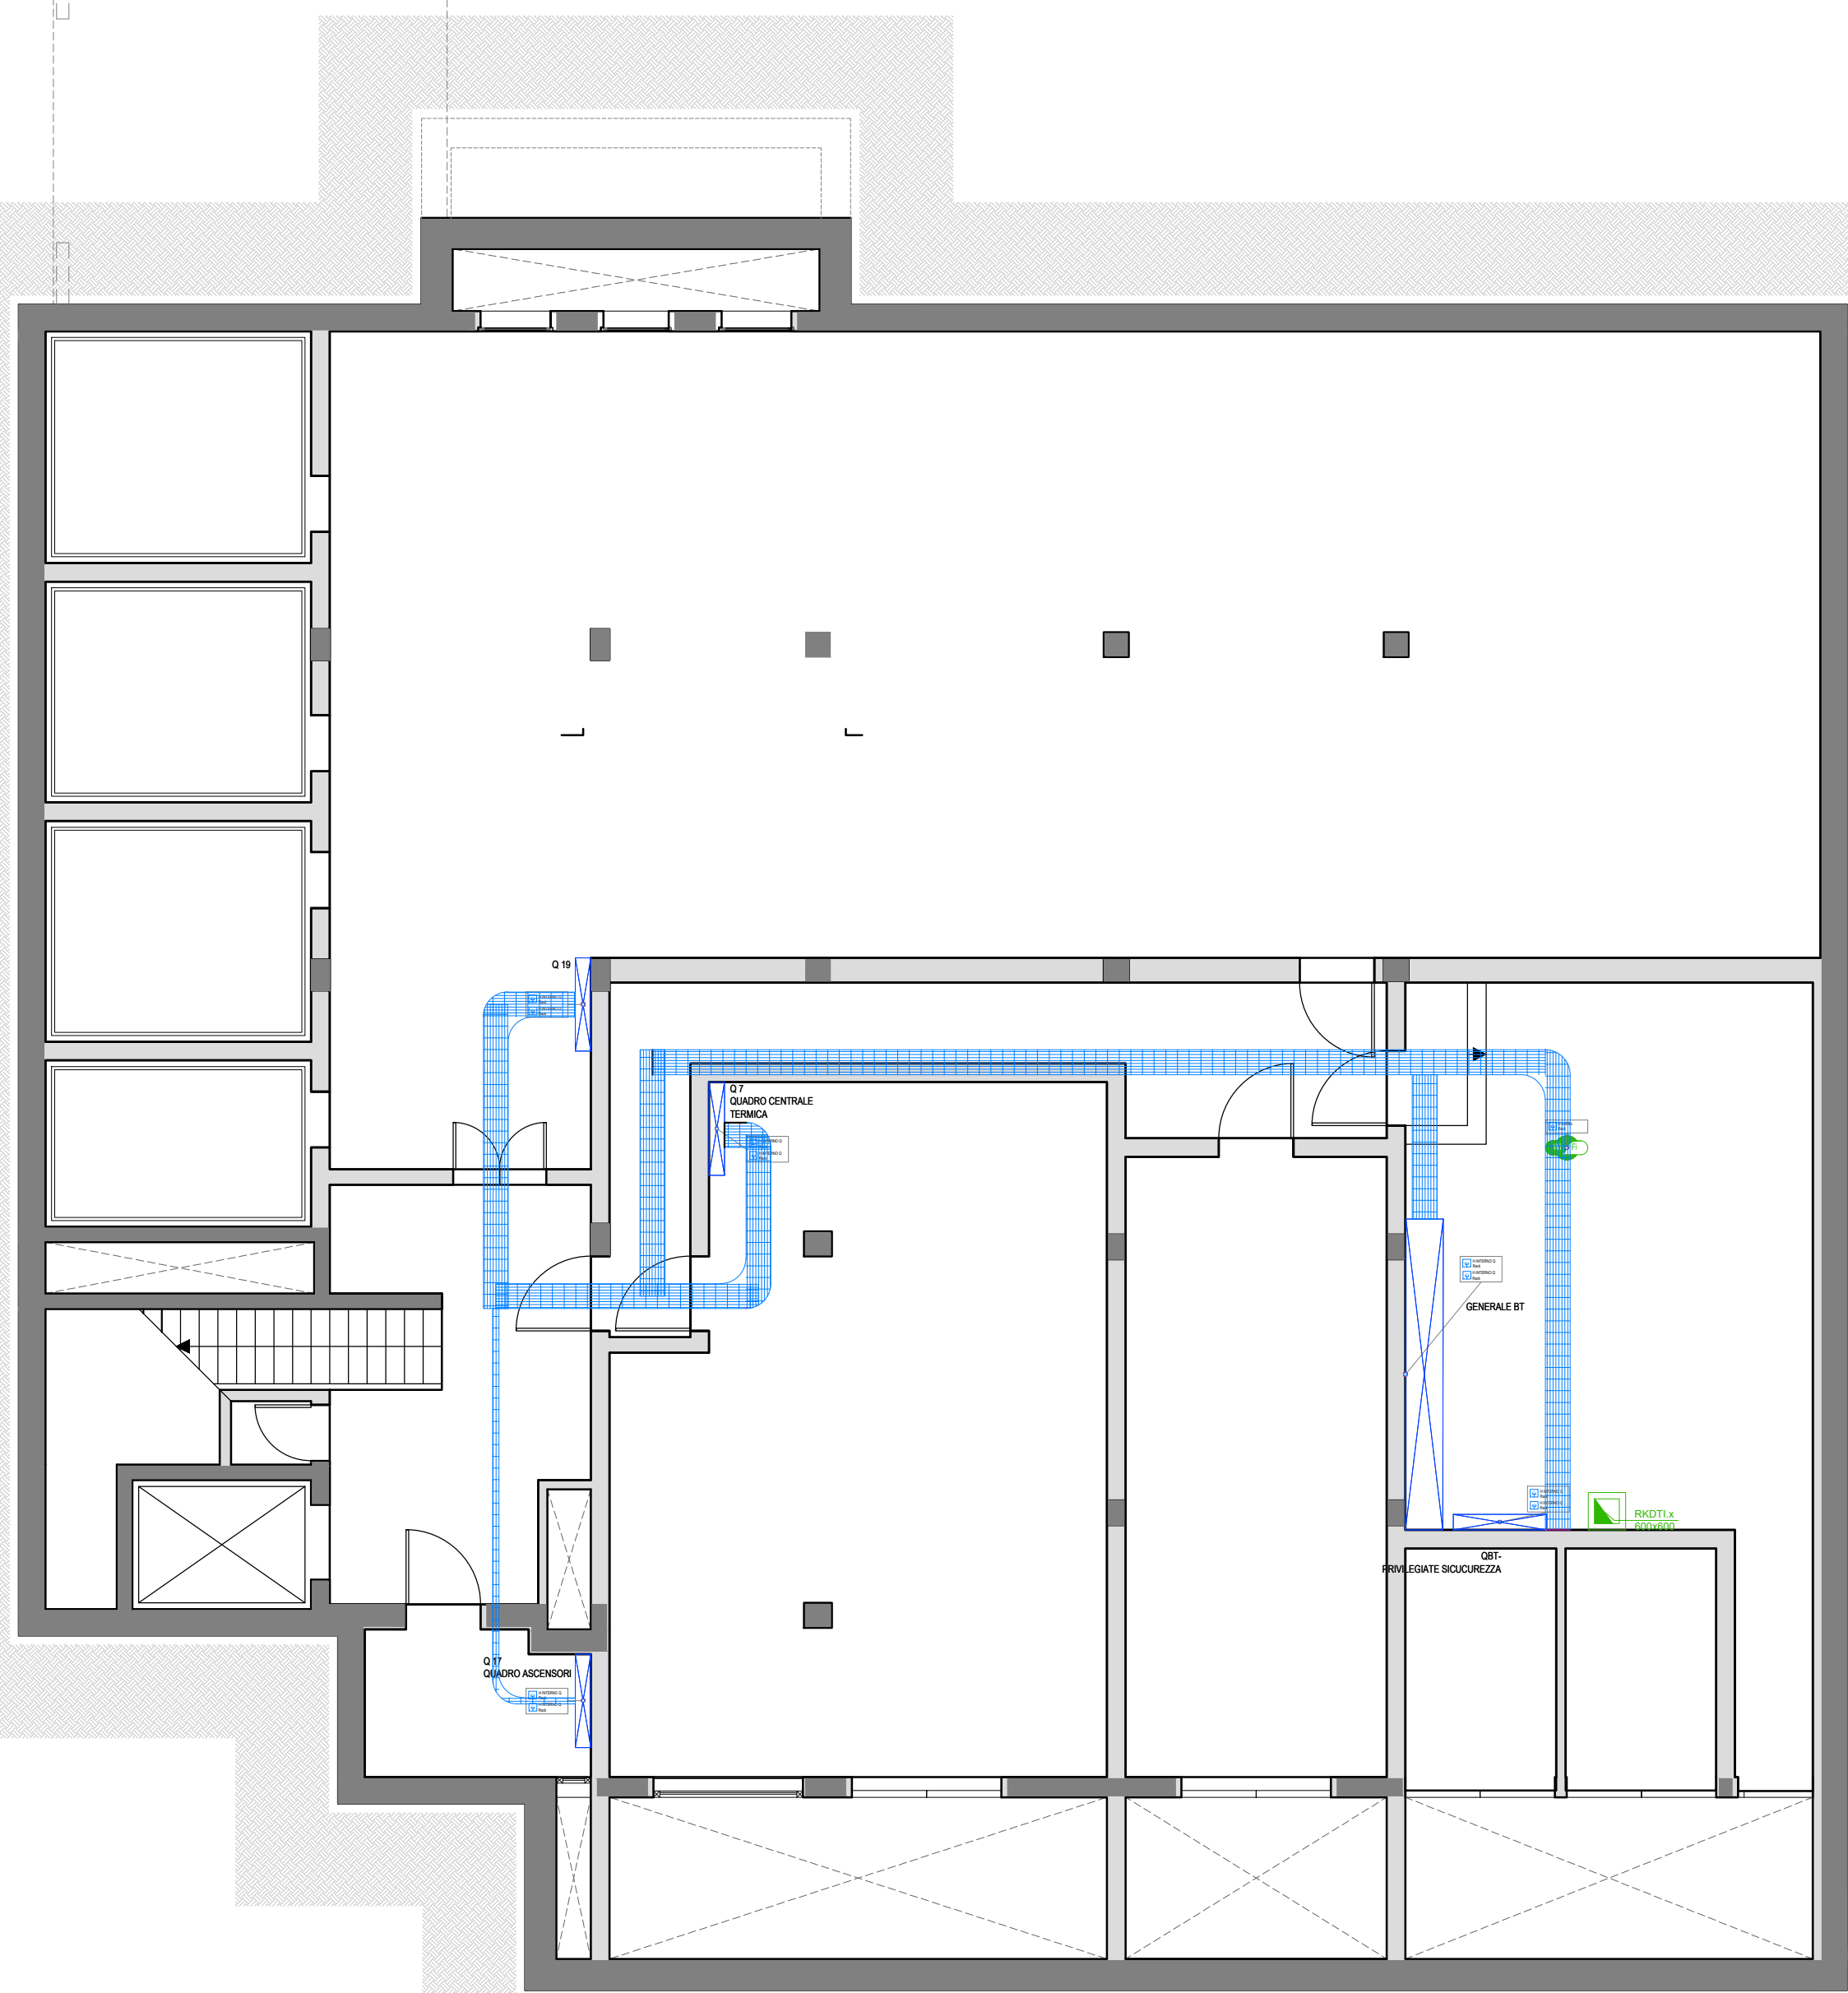


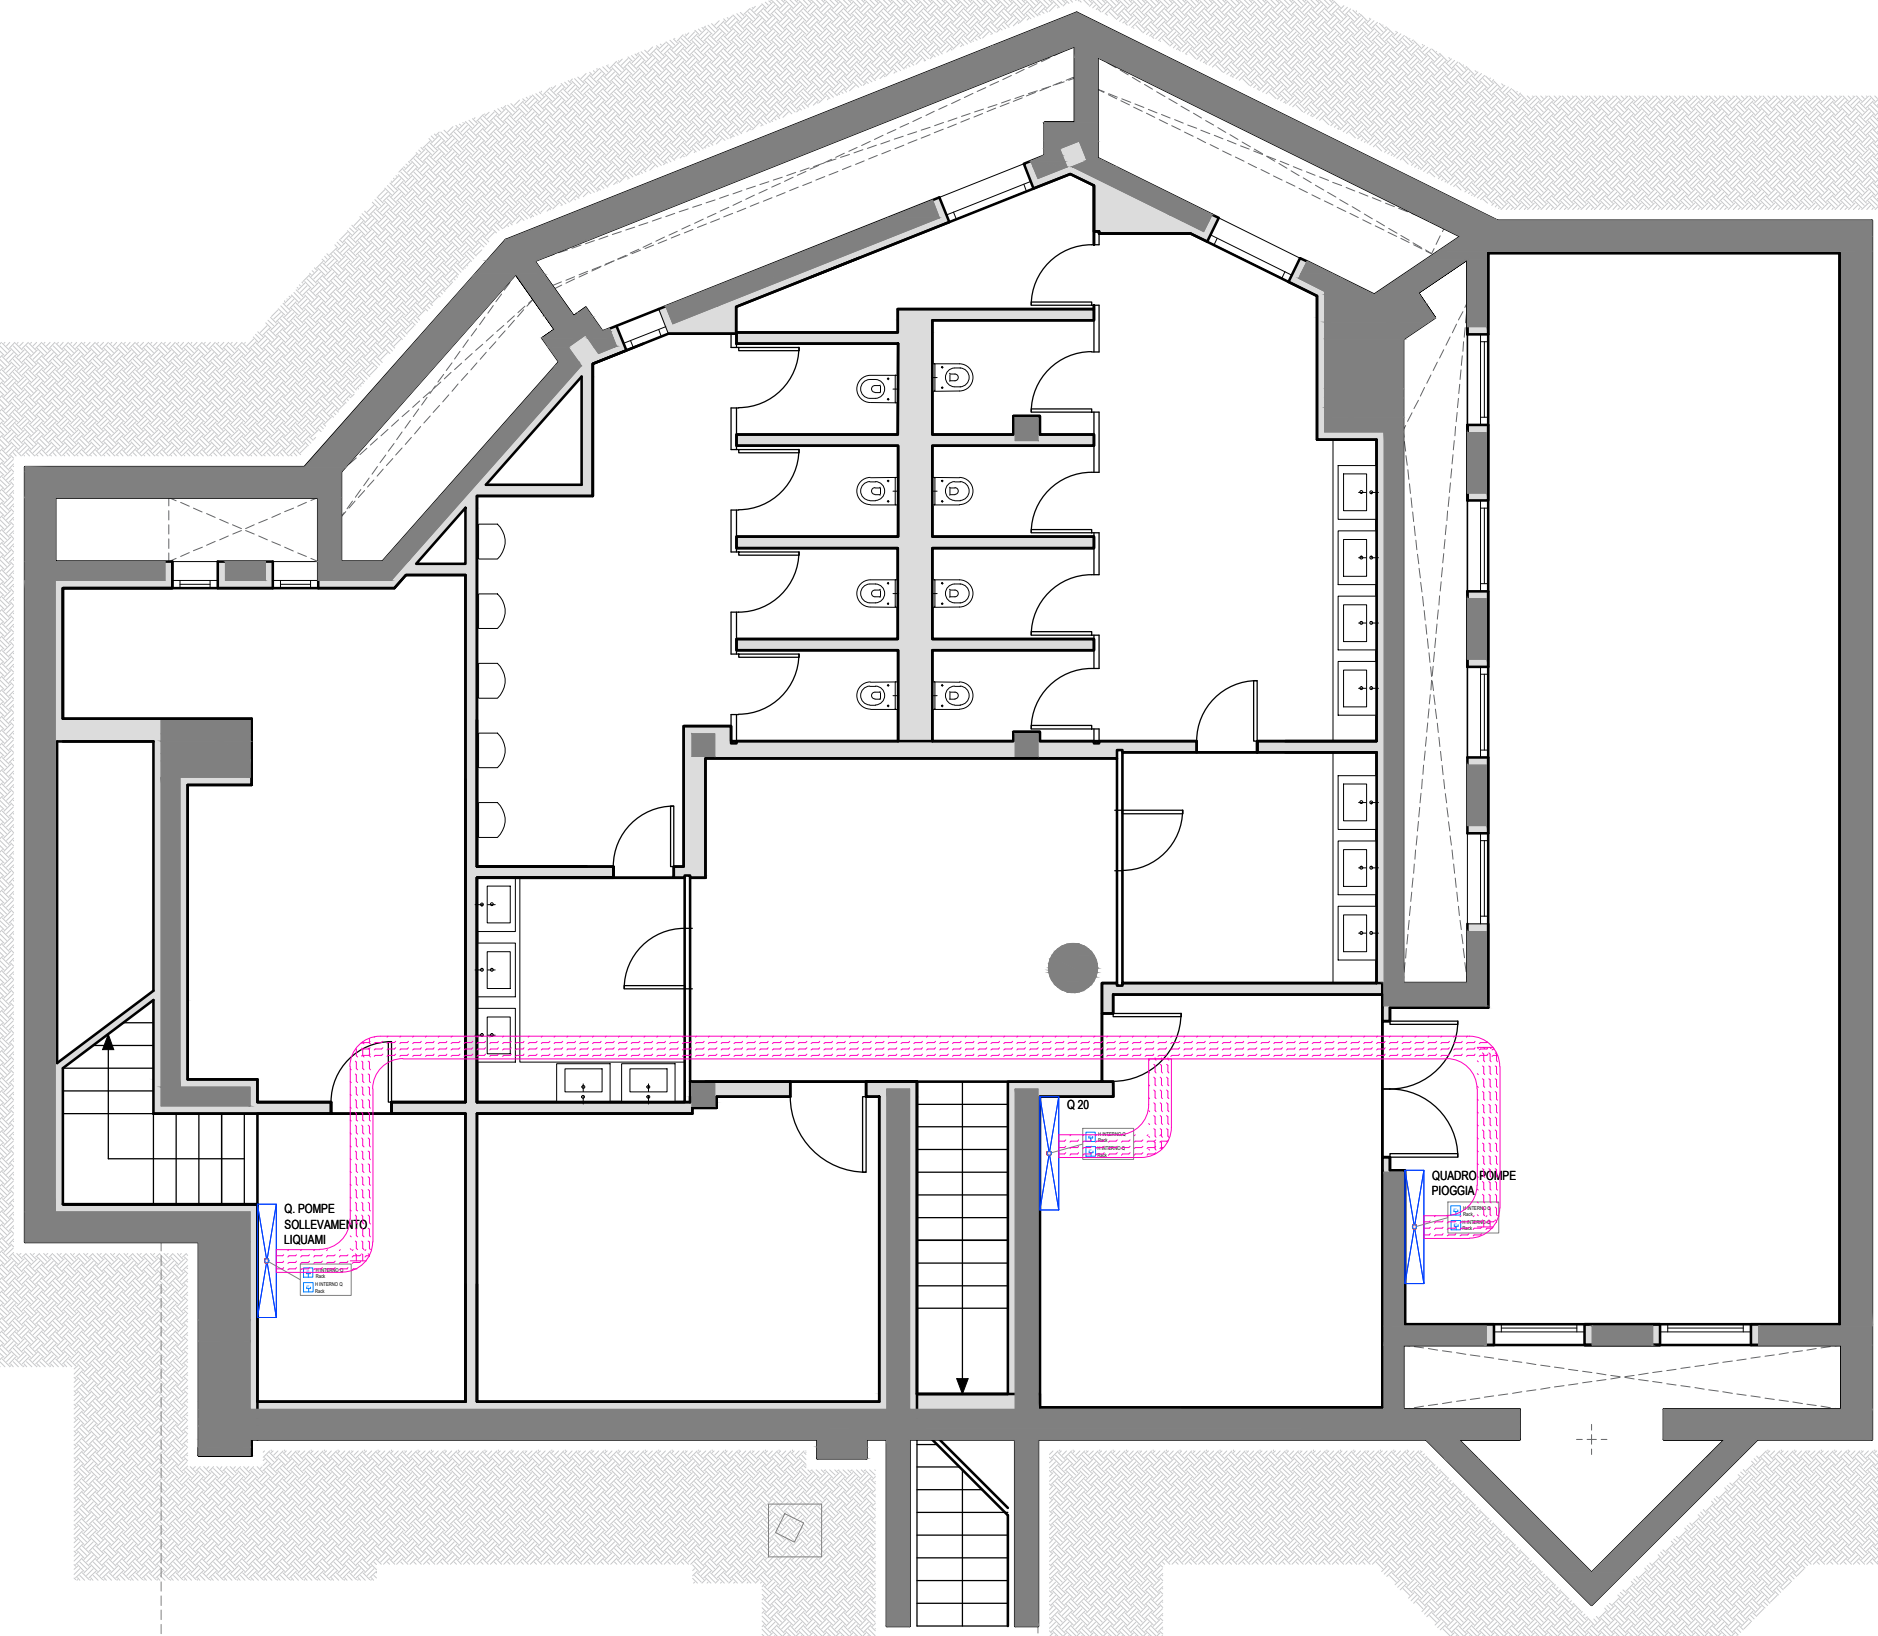

LEGENDA DISTRIBUZIONI INTERNE	
Simbolo	Descrizione
	Panoflex in filo di acciaio zincato
	canale chiavistato con copertura
	Montante con elettrico
	Quadro elettrico
	Armadio rack

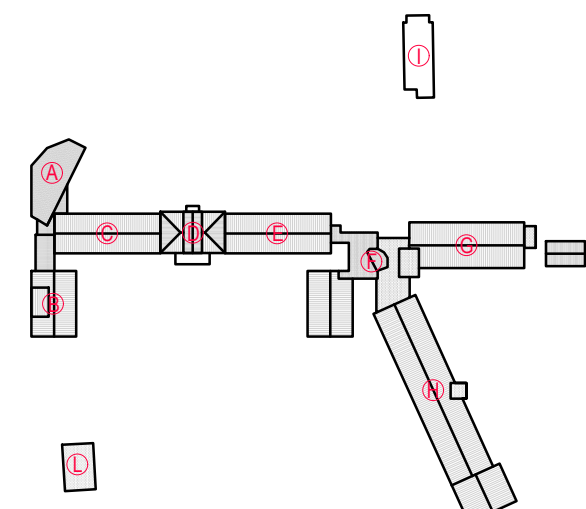

01 07.03.2024 Seconda emissione
00 29.02.2024 Prima emissione
REV. DATA DESCRIZIONE REDATTO VERIFICATO/APPROVATO

COMUNE DI PONZANO VENETO (TV) - VIA POSTUMIA 63
AMPLIAMENTO E MANUTENZIONE STRAORDINARIA RELAIS MONACO
INTERVENTO DI EDILIZIA PRODUTTIVA IN VARIANTE ALLO STRUMENTO URBANISTICO GENERALE (n. 4, L. R. 55/2012)

PROPRIETÀ: QUARTA S.r.l.
con sede legale in Piazza del Duomo, 19 - 31100 - Treviso (TV)
Partita IVA 0541220260

PROGETTAZIONE: QC TERME S.r.l.
Piazza Adriano Olivetti, 3 - 20139 Milano
Tel. 02 6901251 email: ufficioprogettazione@qcterme.com

PRATICA VVF: PIA ENGINEERING
Ing. G. Paparella
via L. Einaudi, 117 - 45100 Rovigo
Tel. 0425 1562320 email: giuseppe.paparella@gmail.com

PROGETTAZIONE STRUTTURALE: GREGGIO DONA' & C.
Ing. G. Bortoletto
via della Repubblica, 253E - 31100 Treviso
Tel. 0422 420060 email: go.bortoletto@gmail.com

IMPIANTI MECCANICI ed ELETTRICI: LOGICA INGEGNERIA S.r.l.
Ing. A. Donetti
via Montebello, 25 - 28021 Borgomanero (NO)
Tel. 0322 844153 email: info@gruppo-logica.com

IMPIANTI TRATTAMENTO ACQUA VASCHE: QC TERME S.r.l.
Ing. Lorenzo Del Bianco
Piazza Adriano Olivetti, 3 - 20139 Milano
Tel. 02 6901251 email: lorenzodelbianco@qcterme.com

PROGETTAZIONE URBANISTICA: COOPROGETTI S.r.l.
Arch. Massimo Federi e Ing. Giuseppe Ligammarì
Via Montebello, 10G - 33170 Pordenone
Tel. 0434 21055 email: info@cooprogetti.it

PROGETTO DEFINITIVO PER
PERMESSO DI COSTRUIRE

TITOLO DOCUMENTO:
Layout distribuzioni elettriche interne
piano interrato

FILE: 00-007-RLM-DD-IE-6.2.1 00-007-RLM DD IE TAV. N°
SCALA: 1:100 COMMESSA FASE DI SPECIALISTICA PROGETTO 6.2.1_01

IL PRESENTE DISEGNO E' DI PROPRIETA' DELLA SOCIETA' QC TERME S.r.l. A NORMA DI LEGGE NON PUO' ESSERE RIPRODOTTO O COMUNICATO A TERZI