

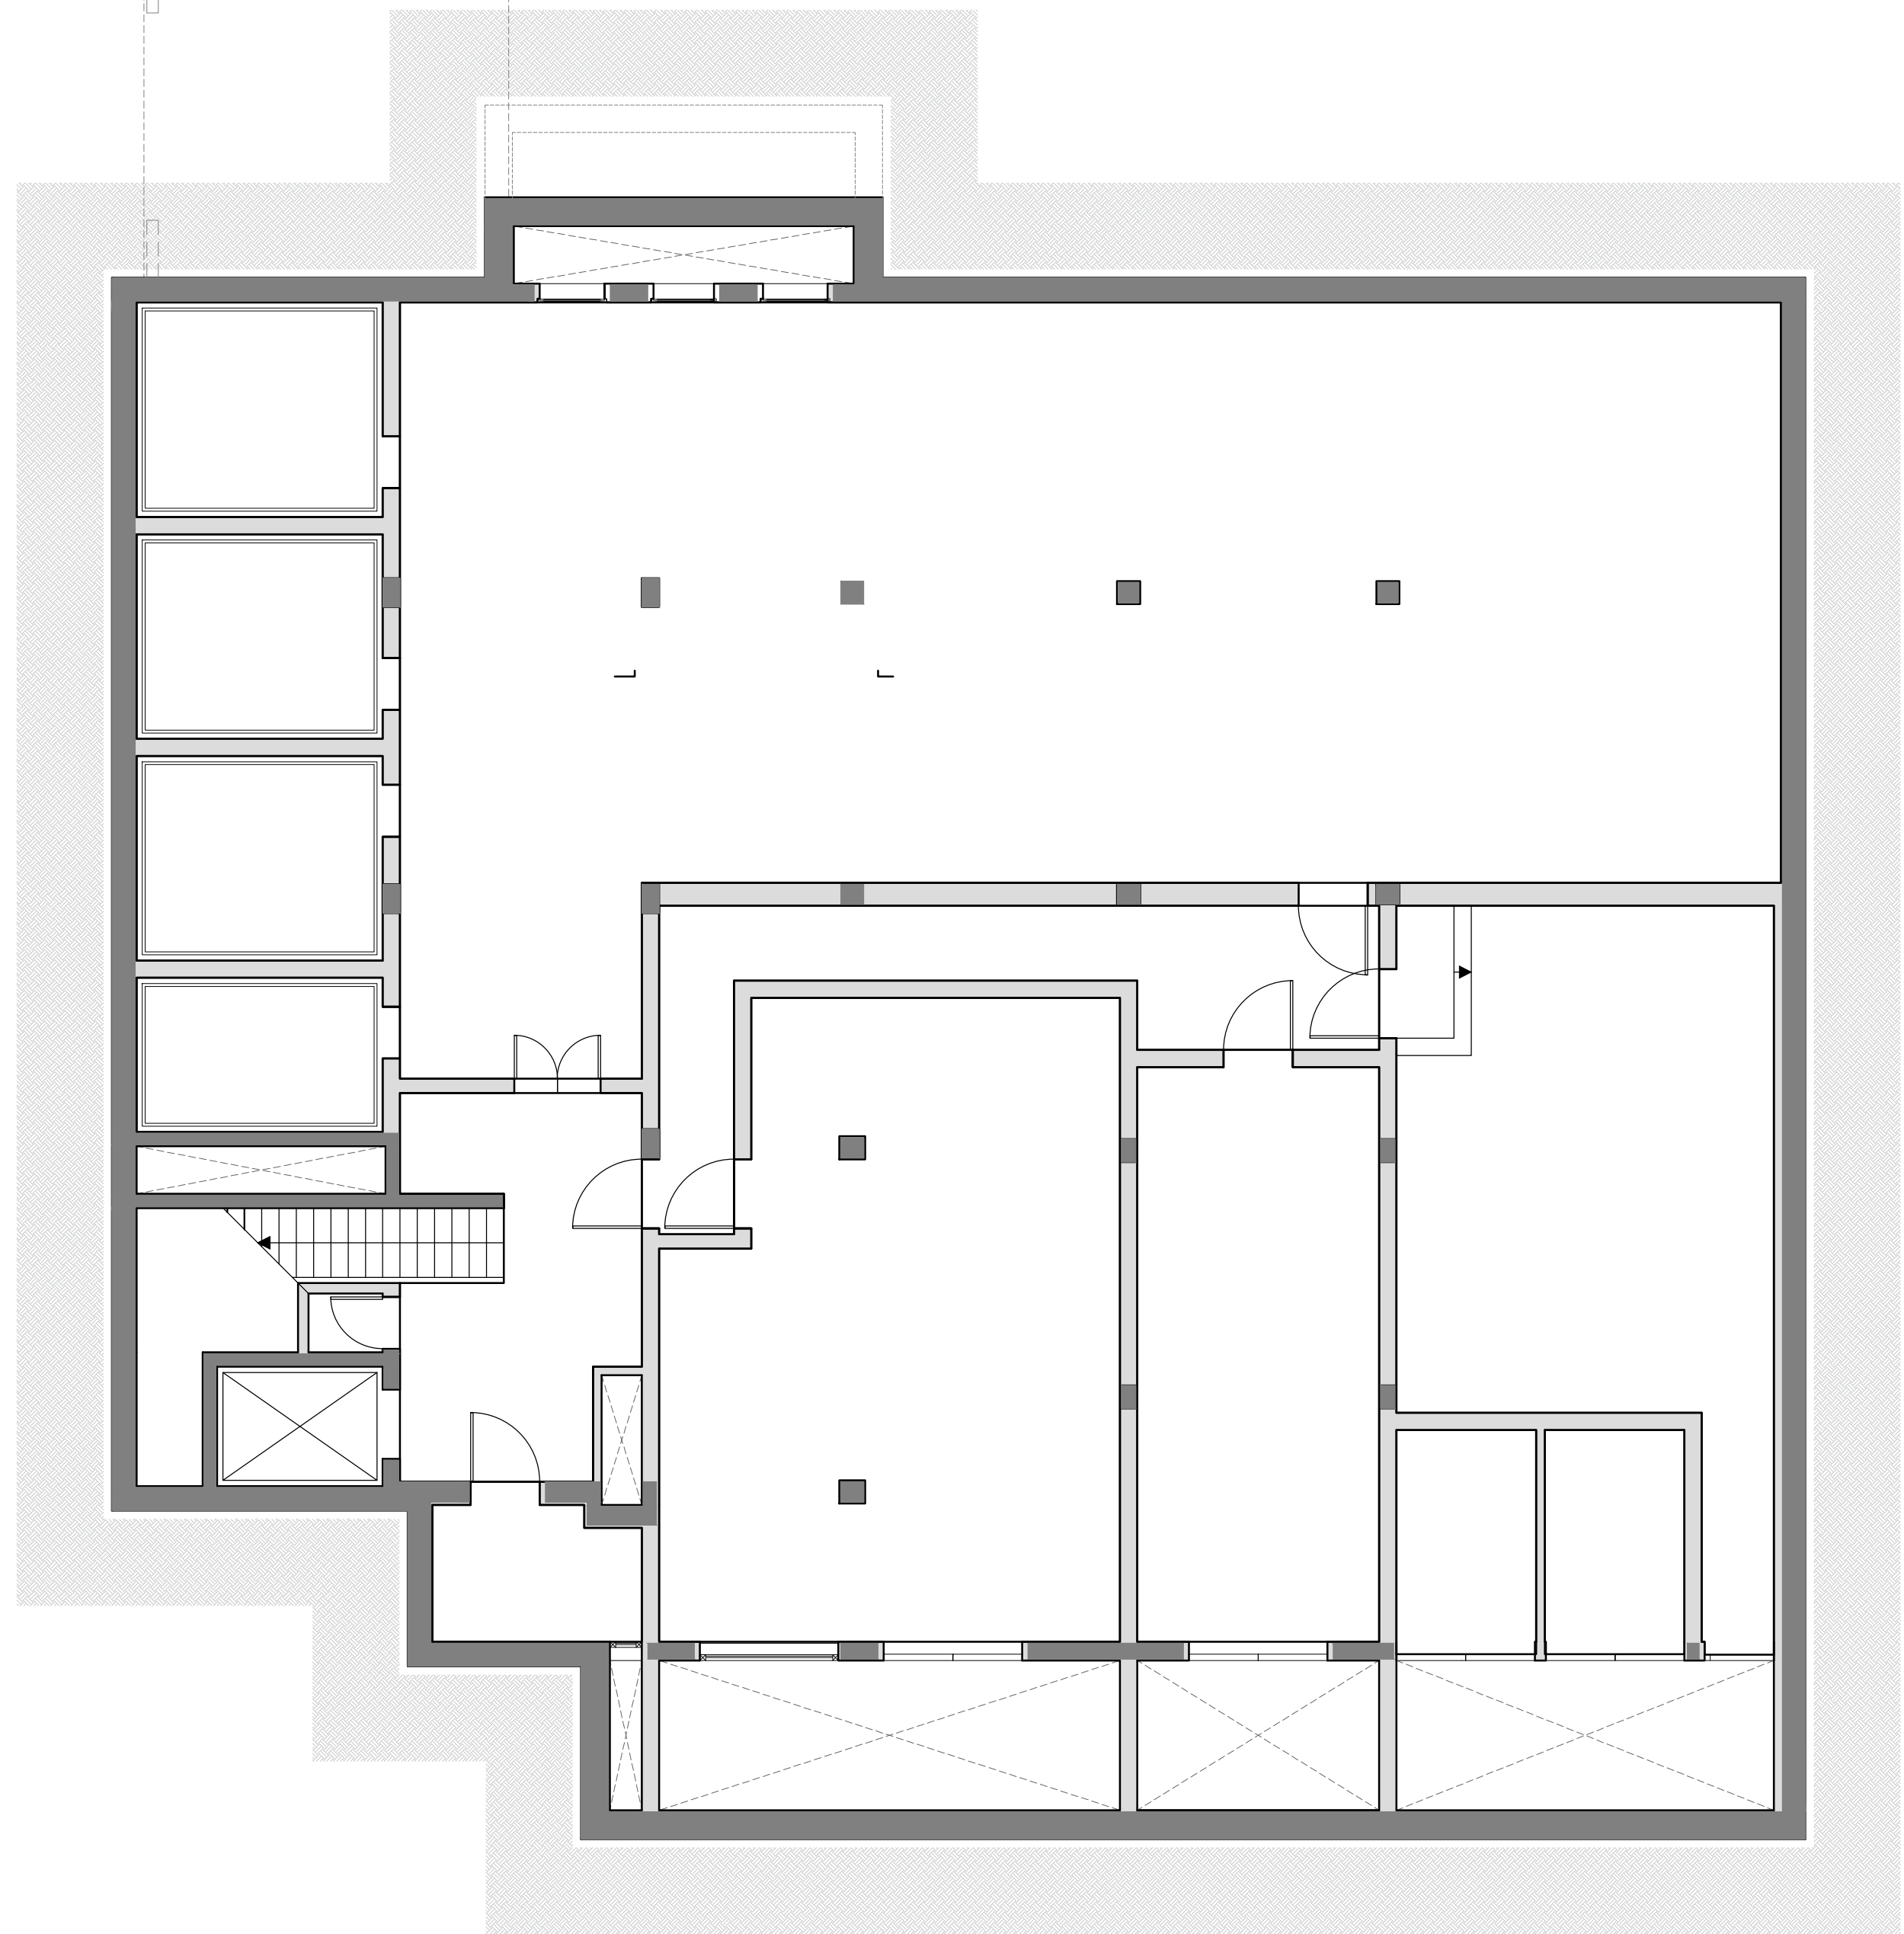


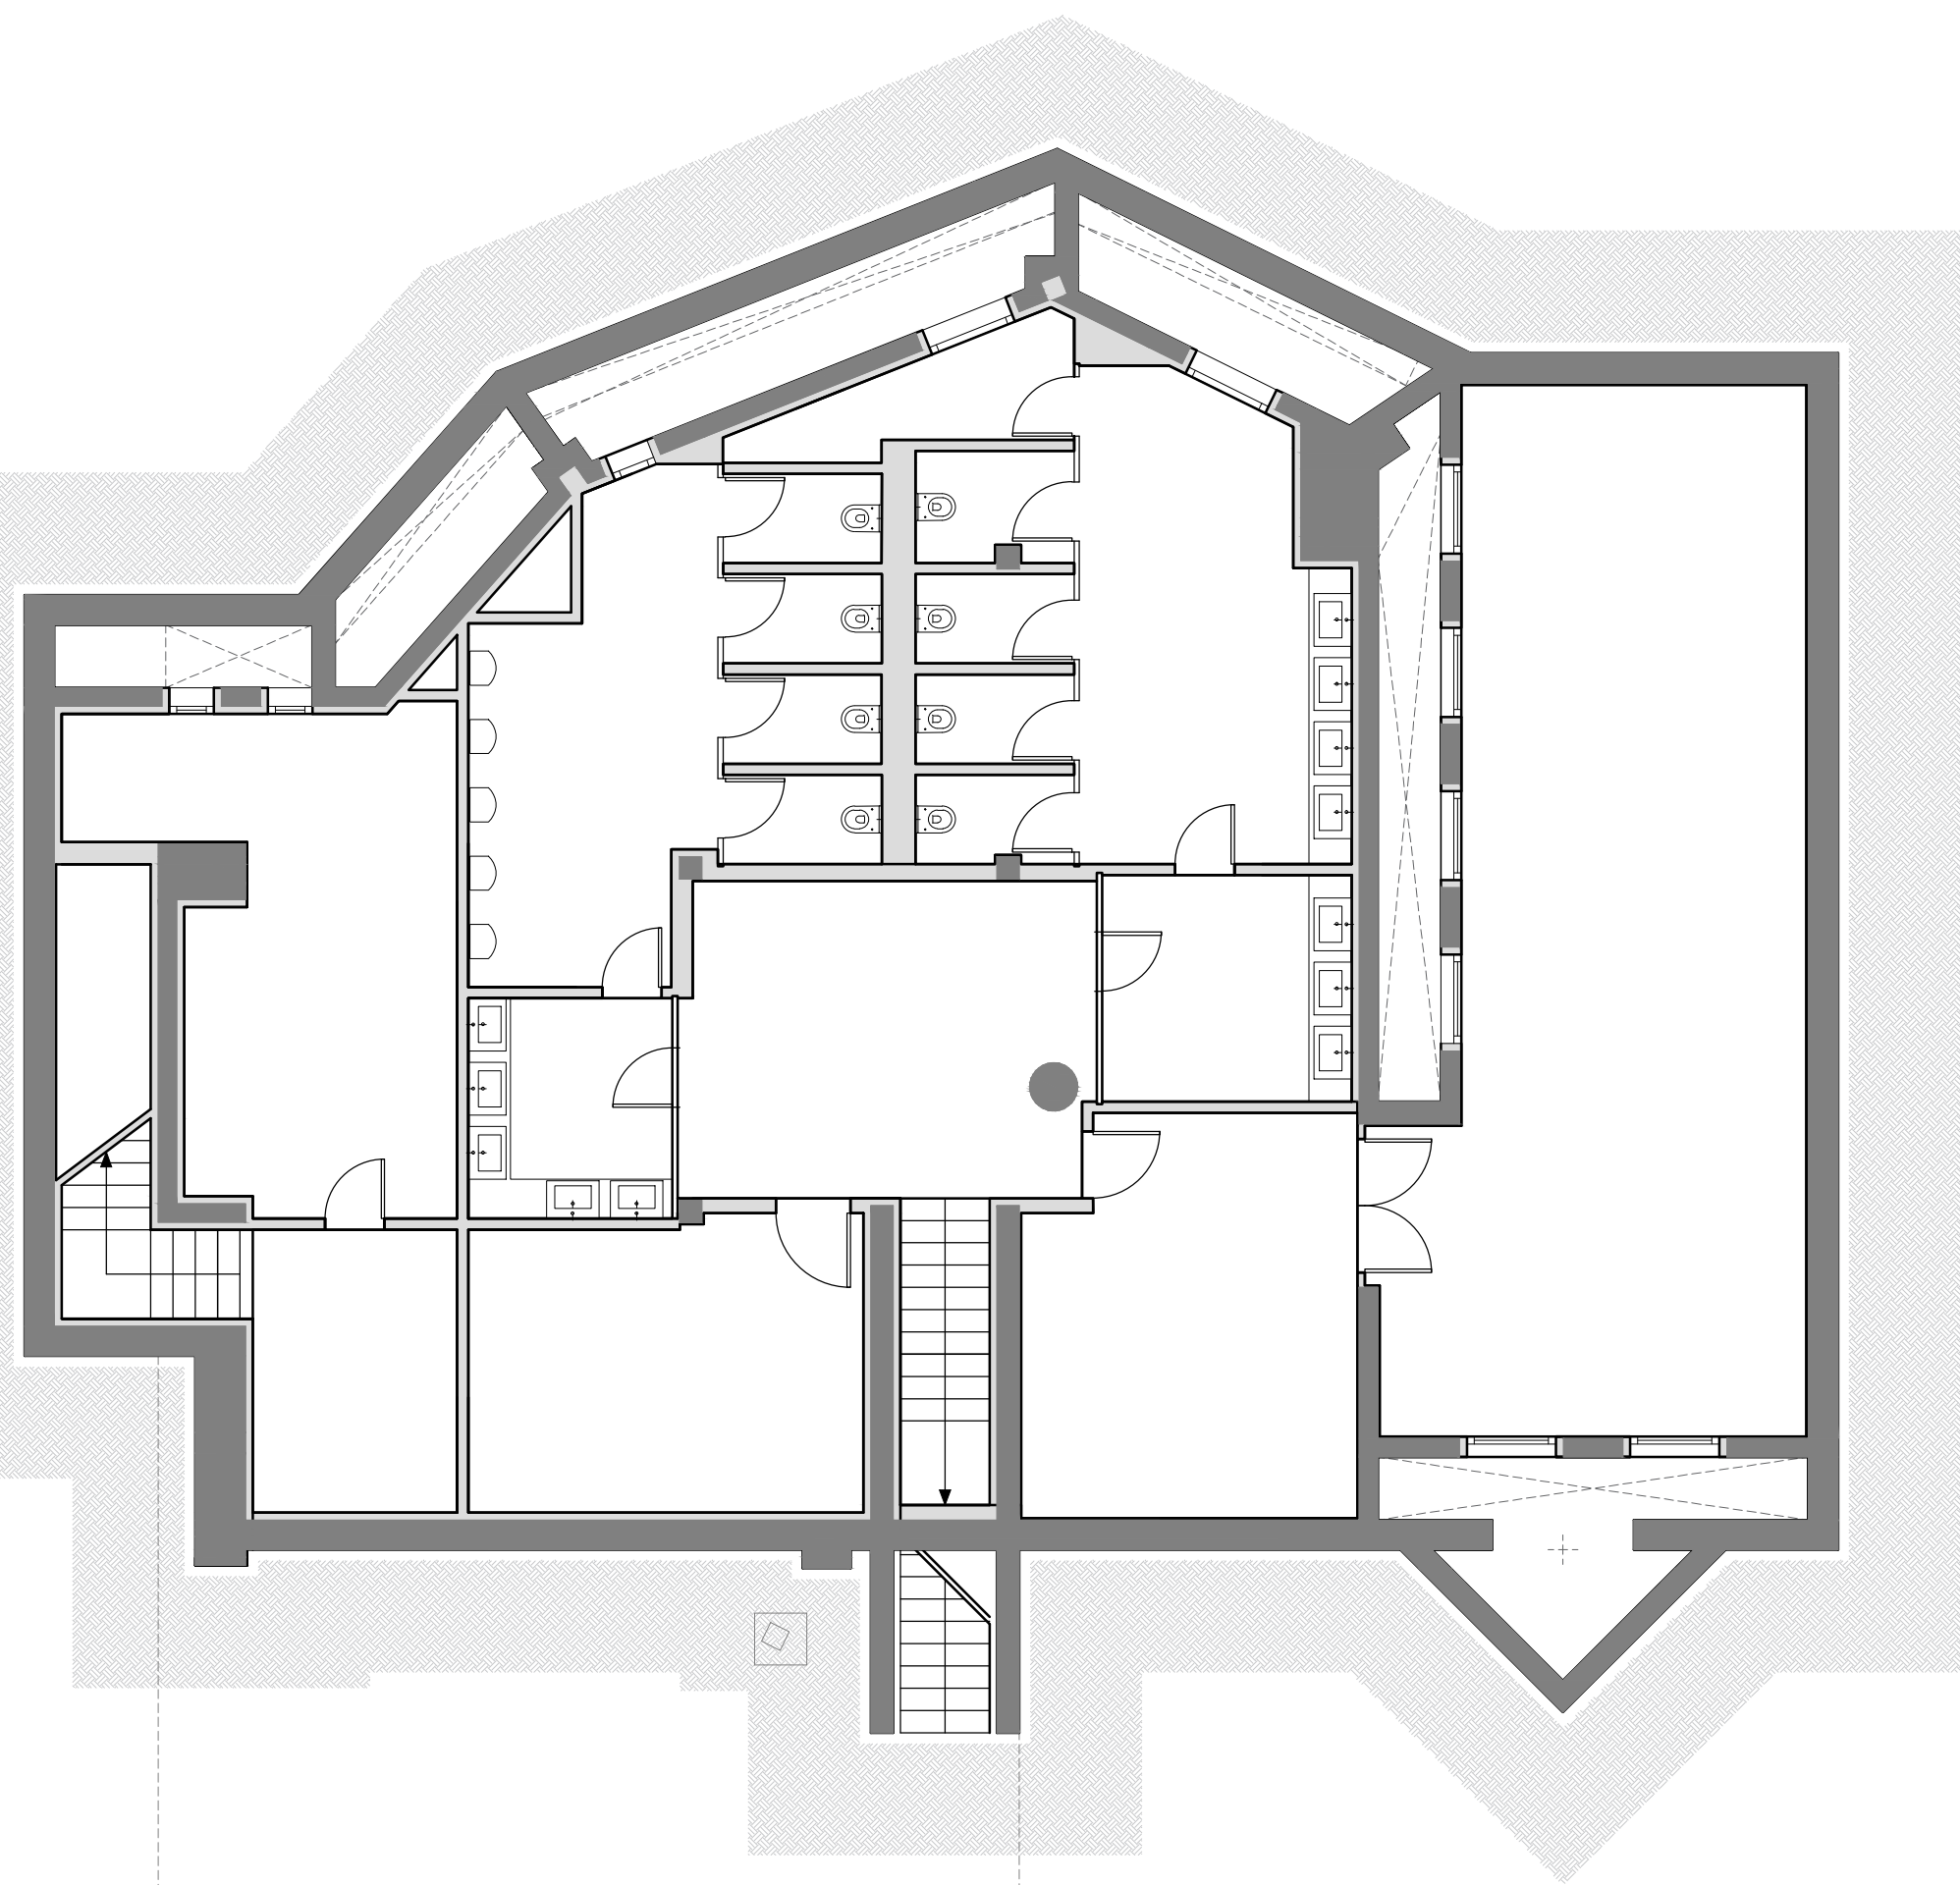

LEGENDA FM

Simbolo	Descrizione
	Faretto a tondo a plafone
	Faretto ad incasso in controsoffitto
	Punto luce a parete da corridoio
	Punto luce a parete generico
	Lampada a plafone
	Punto luce a soffitto generico
	Lampada di emergenza
	Comando luci lettini
	Punto alimentazione/prese lettini massaggi

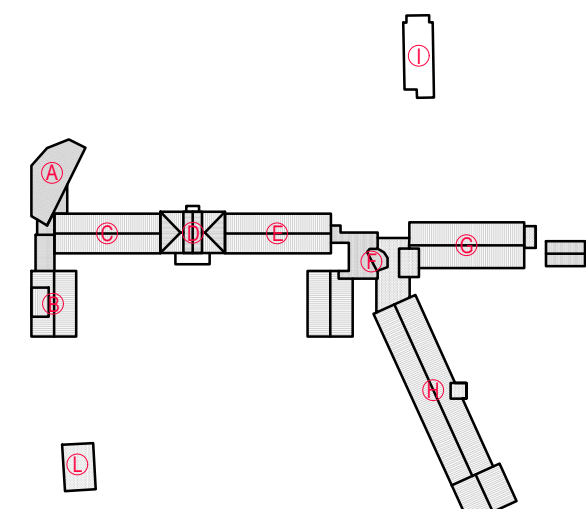

01	07.03.2024	Seconda emissione	A. Novella A. Donetti A. Donetti
00	29.02.2024	Prima emissione	A. Novella A. Donetti A. Donetti
REV.	DATA	DESCRIZIONE	REDATTO VERIFICATO/APPROVATO

OPERA:
COMUNE DI PONZANO VENETO (TV) - VIA POSTUMIA 63
AMPLIAMENTO E MANUTENZIONE STRAORDINARIA RELAIS MONACO
INTERVENTO DI EDILIZIA PRODUTTIVA IN VARIANTE ALLO STRUMENTO URBANISTICO GENERALE (n. 4, L. R. 55/2012)

PROPRIETÀ:	QUARTA S.r.l. con sede legale in Piazza del Duomo, 19 - 31100 - Treviso (TV) Partita IVA 0541220260	IL PROGETTANTE:
PROGETTAZIONE: ARCHITETTONICA:	QC TERME S.r.l. Piazza Adriano Olivetti, 3 - 20139 Milano Tel. 02 6901251 email: ufficioprogettazione@qcterme.com	IL PROGETTISTA:
PRATICA VVF:	PIA ENGINEERING Ing. G. Paparella via L. Einaudi, 117 - 45100 Rovigo Tel. 0425 1562320 email: giorgio.paparella@gmail.com	
PROGETTAZIONE STRUTTURALE:	GREGGIO DONA' & C. Ing. G. Bortoletto via della Repubblica, 253E - 31100 Treviso Tel. 0422 420060 email: gp.bortoletto@gmail.com	
IMPIANTI MECCANICI ed ELETTRICI:	LOGICA INGEGNERIA S.r.l. Ing. A. Donetti via Monale, 25 - 28021 Borgomanero (NO) Tel. 0322 844153 email: info@gruppo-logica.com	
IMPIANTI TRATTAMENTO ACQUA VASCHE:	QC TERME S.r.l. Ing. Lorenzo Del Bianco Piazza Adriano Olivetti, 3 - 20139 Milano Tel. 02 6901251 email: lorenzodelbianco@qcterme.com	
PROGETTAZIONE URBANISTICA	COPROGETTI S.r.l. Arch. Massimo Federi e Ing. Giuseppe Ligammarì Via Monterale, 10/C - 33170 Pordenone Tel. 0434 21055 email: info@coprogetti.it	

**PROGETTO DEFINITIVO PER
PERMESSO DI COSTRUIRE**

TITOLO DOCUMENTO: Layout illuminazione + emergenza Piano interrato				
FILE: 00-007-RLM-DD-IE-6.4.1	00-007-RLM	DD	IE	TAV. N° 6.4.1_01
SCALA: 1:100	COMMESSA	FASE DI PROGETTO	SPECIALISTICA	

IL PRESENTE DISEGNO È DI PROPRIETÀ DELLA SOCIETÀ QC TERME S.r.l. A NORMA DI LEGGE NON PUÒ ESSERE RIPRODOTTO O COMUNICATO A TERZI