

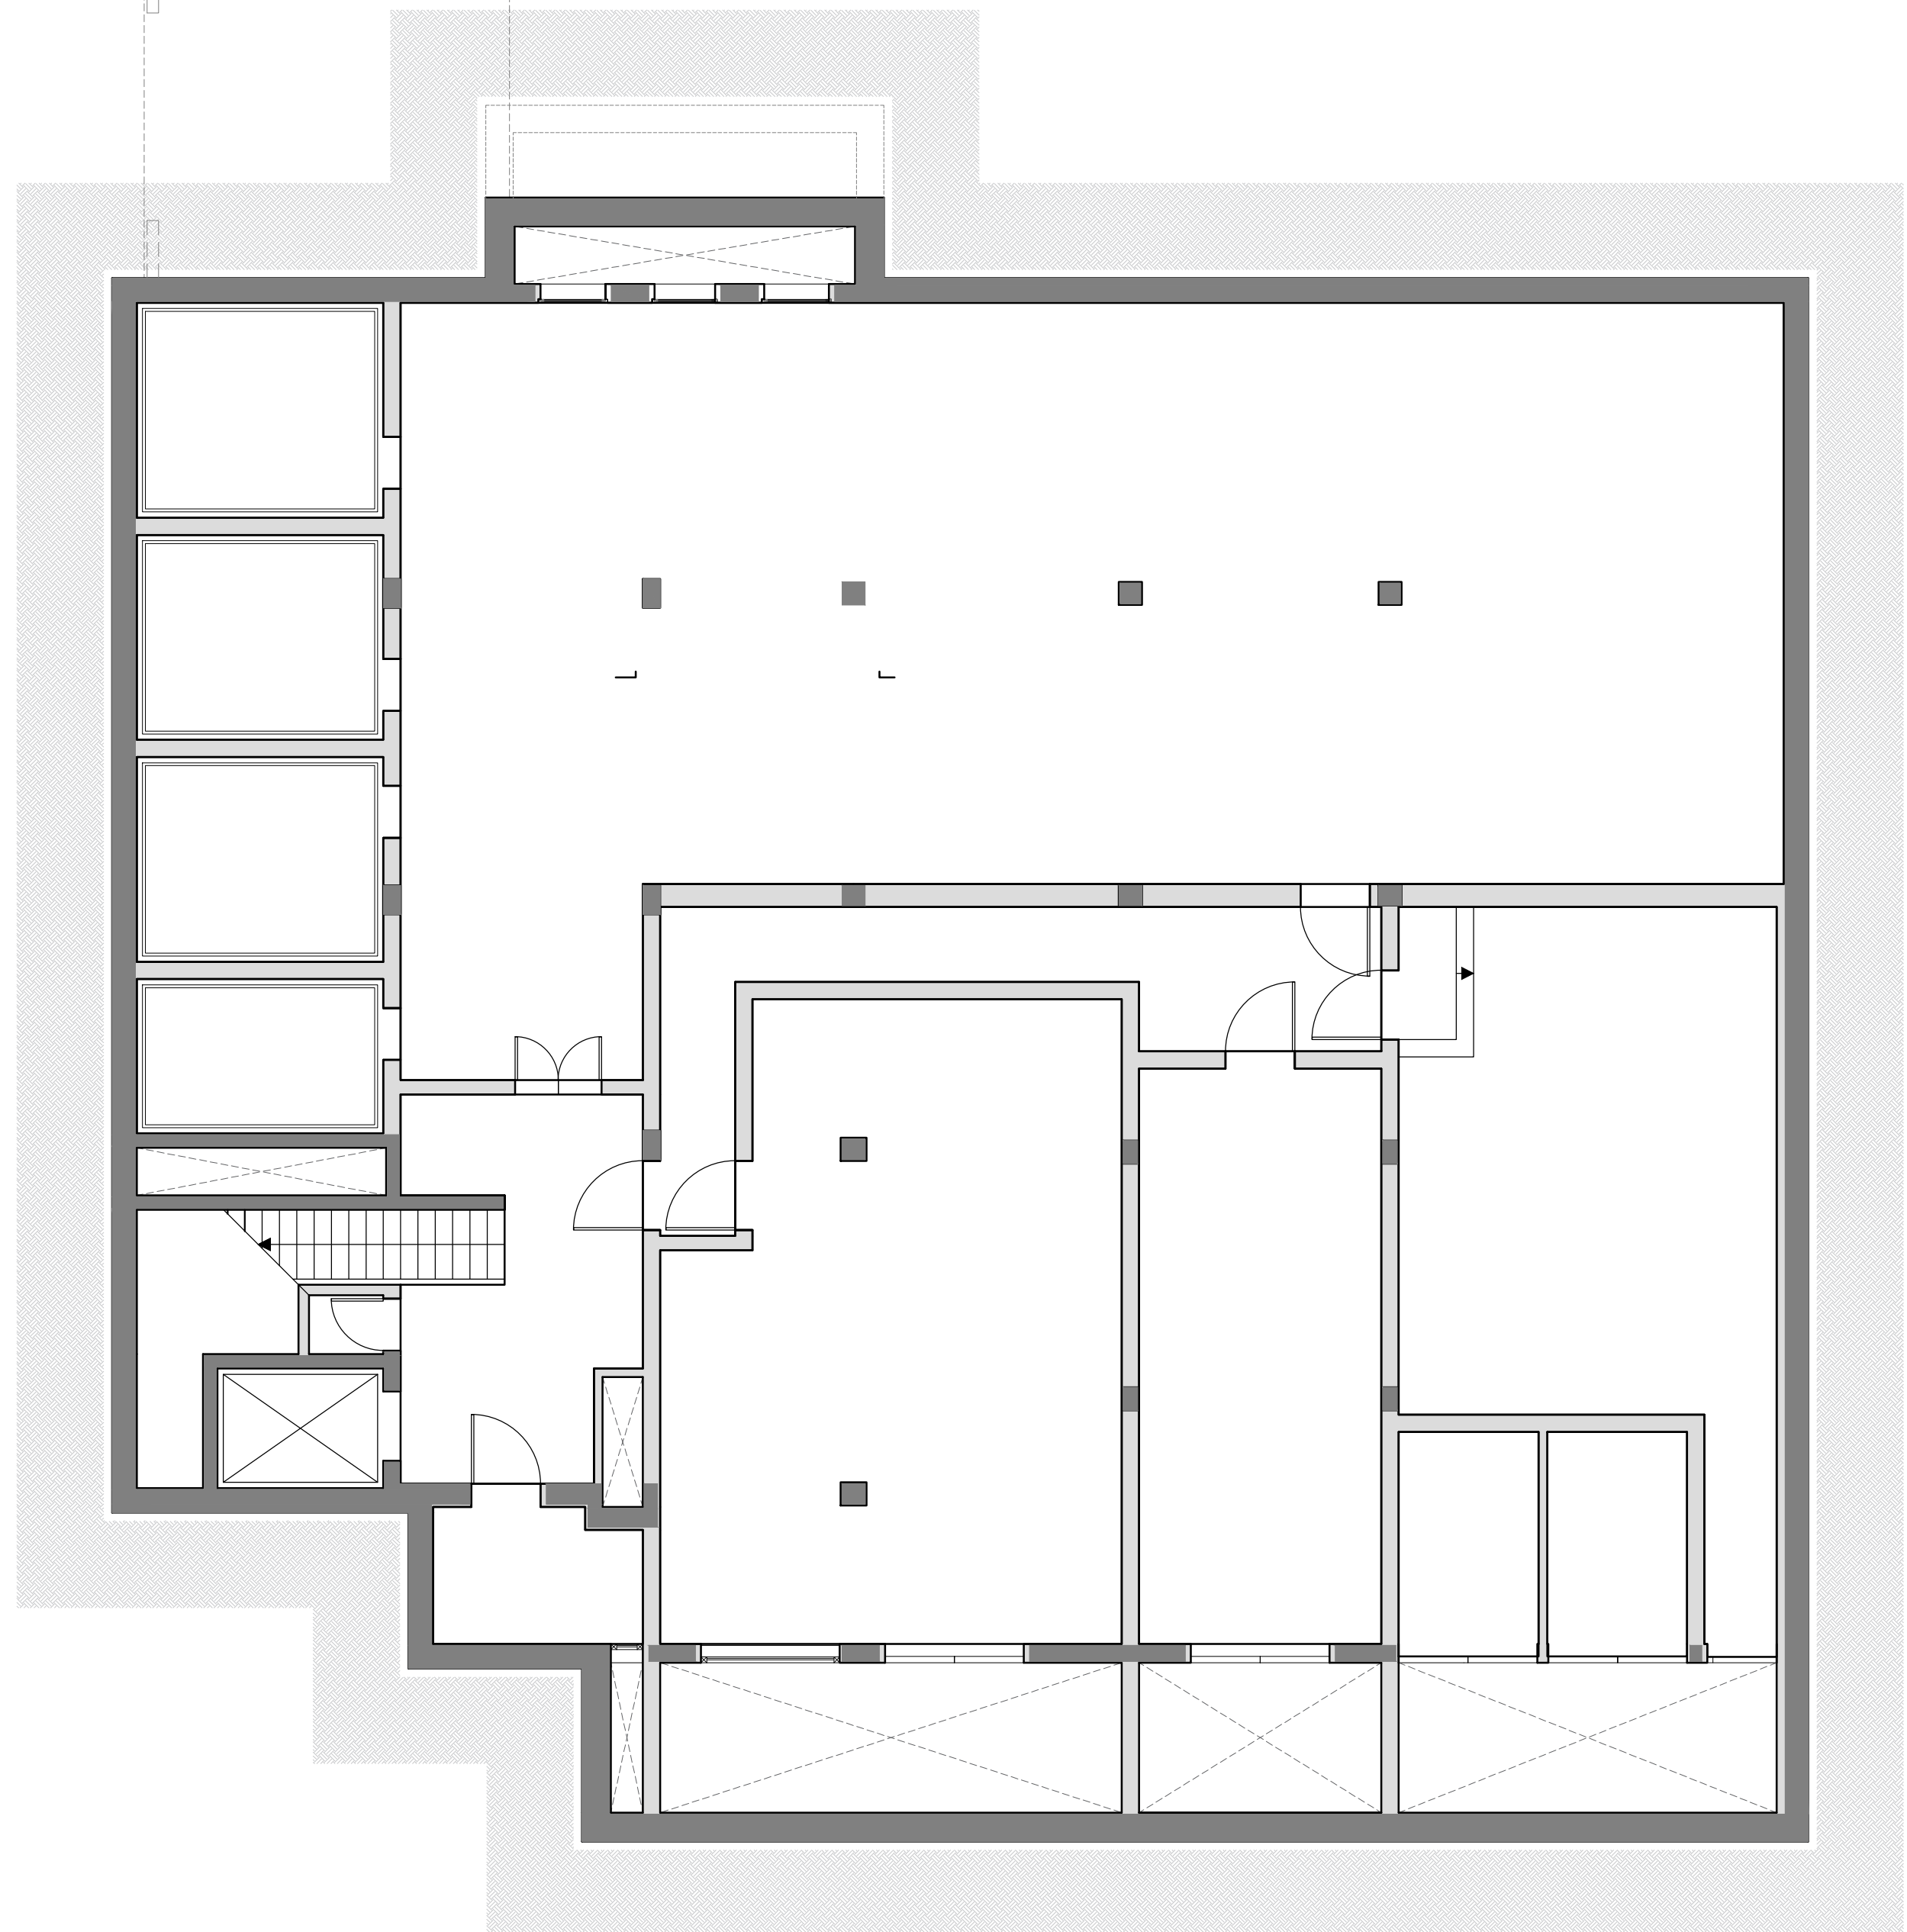


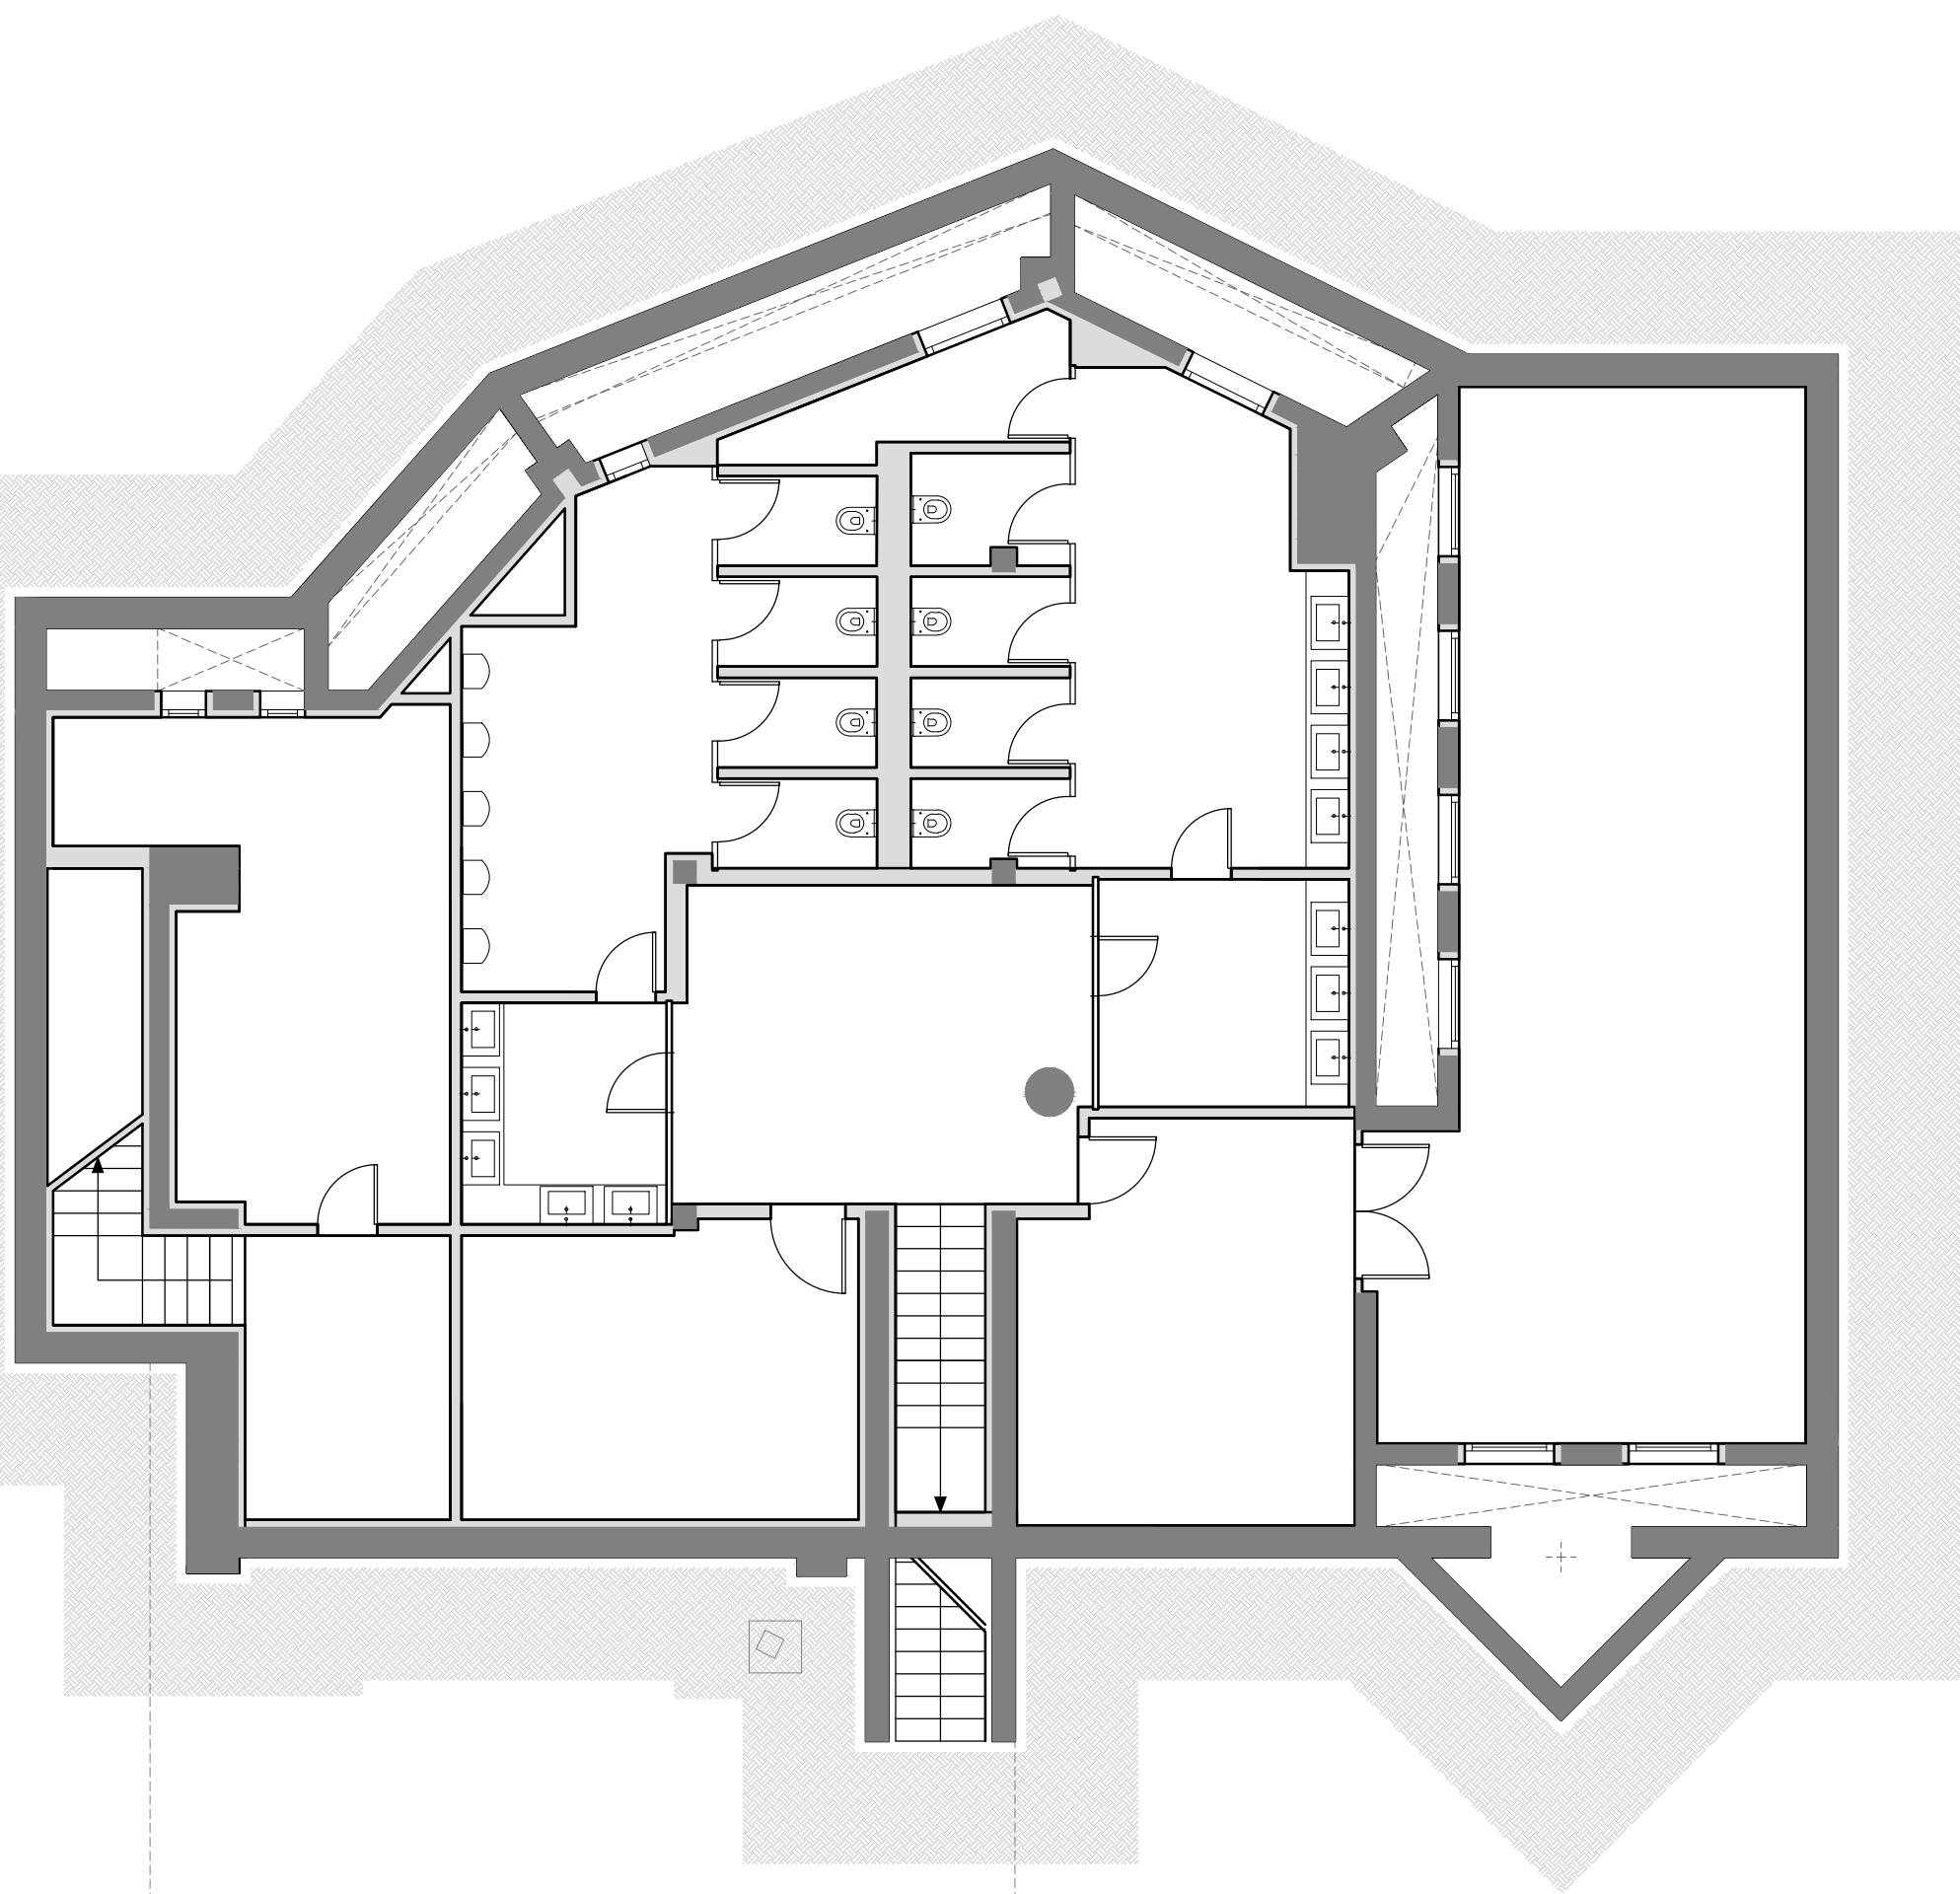

LEGENDA IMPIANTI RIVELAZIONE INCENDI

LEGENDA SIMBOLI	
	CENTRALE RIVELAZIONE INCENDI
	PANNELLO LCD DI GESTIONE ALLARMI INCENDIO REMOTO
	COMUNICATORE IP LAN WAN EMAIL GSM SWIP MODBUS
	COMBINATORE TELEFONICO, PETN DIM 30 EN6421
	STAZIONE DI ALIMENTAZIONE INDIRIZZATA, 24VDC 5A/EN64
	RIVELATORE OTTICO DI FUMO CON BASE, INSTALLATO IN AMBIENTE
	RIVELATORE OTTICO DI FUMO CON BASE, IN CONTROSOFFITTO E SEGNALE IN AMBIENTE
	PULSANTE MANUALE DI ALLARME INCENDIO, CON VETRO RIPRISTINABILE
	SERENA CON LAMPEGGIANTE INDIRIZZATO
CODIFICA INDIRIZZI	
CL1 L547	
LUMINAZIONE INDIRIZZATA	
LUMINAZIONE D'OPERA	
LUMINAZIONE CENTRALI	
NOTE LINEE DI CONNESSIONE:	
- LADP DI RIV. INCENDI: Cavo 2x1.0mm ² twisted CEI 20-119 Tipo TPCF-2X119-CPN	
- ALIMENTAZIONE 24V RIV. INCENDI: Cavo 2x2.5mm ² CEI 20-119 Tipo TPCF-2X25-CPN	
- BUS RS485 RIV. INCENDI: Cavo 2x1.5x21 twisted twisted CEI 20-119 Tipo TPCF-BUS485	
- LINEA DI RIV. GAS: Cavo 2x1.5x21 twisted twisted CEI 20-119 Tipo TPCF-2X119-CPN	

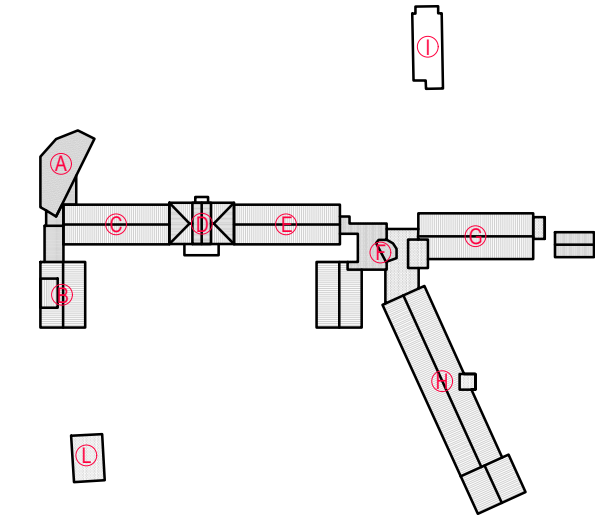

01 07.03.2024 Seconda emissione
00 29.02.2024 Prima emissione
REV. DATA DESCRIZIONE
OPER. REDATTO VERIFICATO/APPROVATO

COMUNE DI PONZANO VENETO (TV) - VIA POSTUMIA 63
AMPLIAMENTO E MANUTENZIONE STRAORDINARIA RELAIS MONACO
INTERVENTO DI EDILIZIA PRODUTTIVA IN VARIANTE ALLO STRUMENTO URBANISTICO GENERALE (n. 4, L. R. 55/2012)

PROPRIETÀ: QUARTA S.r.l.
con sede legale in Piazza del Duomo, 19 - 31100 - Treviso (TV)
Partita IVA 05412220260

PROGETTAZIONE: QC TERME S.r.l.
Piazza Adriano Olivetti, 3 - 20139 Milano
Tel. 02 6801251 email: ufficioprogettazione@qcterme.com

PRATICA VVF: PIA ENGINEERING
Ing. G. Paparella
via L. Einaudi, 117 - 45100 Rovigo
Tel. 0425 1562320 email: giuseppe.paparella@gmail.com

PROGETTAZIONE STRUTTURALE: GREGGIO DONA' & C.
Ing. G. Bortolotto
via della Repubblica, 253E - 31100 Treviso
Tel. 0422 420060 email: gp.bortolotto@gmail.com

IMPIANTI MECCANICI ed ELETTRICI: LOGICA INGEGNERIA S.r.l.
Ing. A. Donetti
via Monale, 25 - 28021 Borgomanero (NO)
Tel. 0322 844153 email: info@gruppo-logica.com

IMPIANTI TRATTAMENTO ACQUA VASCHE: QC TERME S.r.l.
Ing. Lorenzo Del Bianco
Piazza Adriano Olivetti, 3 - 20139 Milano
Tel. 02 6801251 email: lorenzodelbianco@qcterme.com

PROGETTAZIONE URBANISTICA: COOPROGETTI S.r.l.
Arch. Massimo Federi e Ing. Giuseppe Ligamari
Via Monterale, 10G - 33170 Pordenone
Tel. 0434 210585 email: info@cooprogetti.it

PROGETTO DEFINITIVO PER
PERMESSO DI COSTRUIRE

TITOLO DOCUMENTO:
Layout rivelazione incendi
Piano interrato

FILE: 00-007-RLM-DD-IE-6.5.1 00-007-RLM DD IE TAV. N° 6.5.1_01

SCALA: 1:100

COMMESSA: FASE DI SPECIALISTICA

IL PRESENTE DISEGNO È DI PROPRIETÀ DELLA SOCIETÀ QC TERME S.r.l. A NORMA DI LEGGE NON PUÒ ESSERE RIPRODOTTO O COMUNICATO A TERZI