

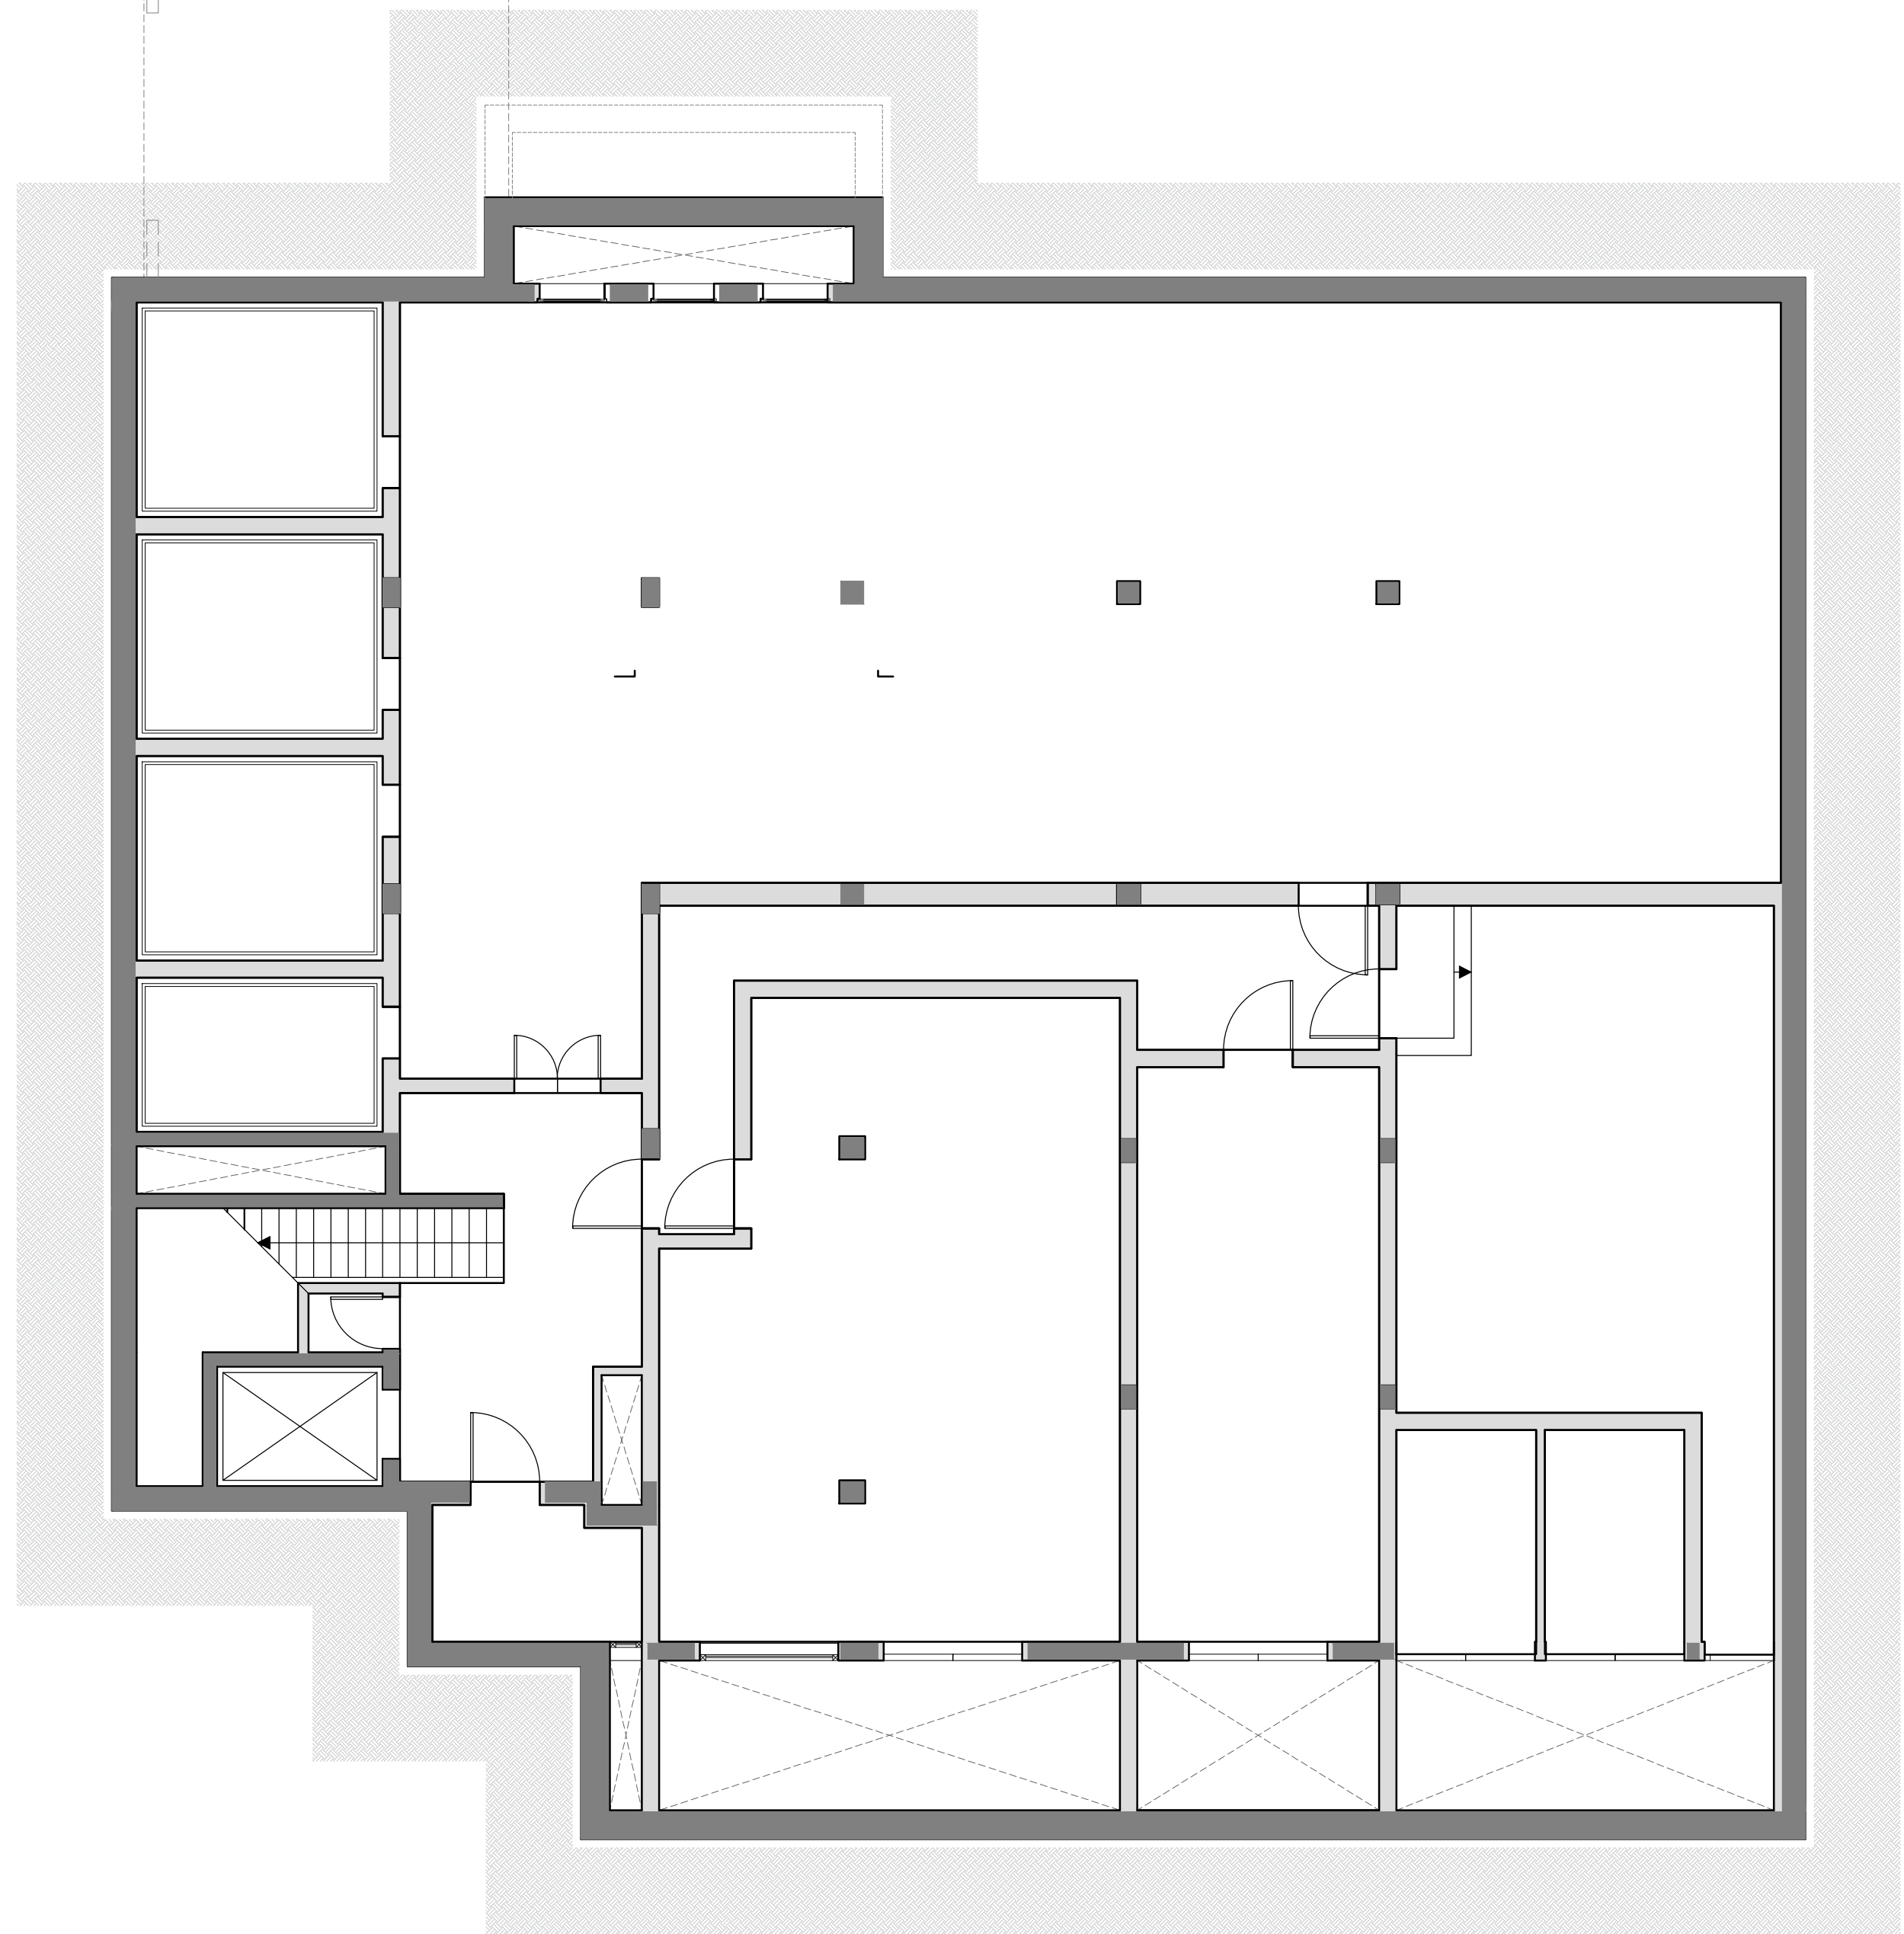


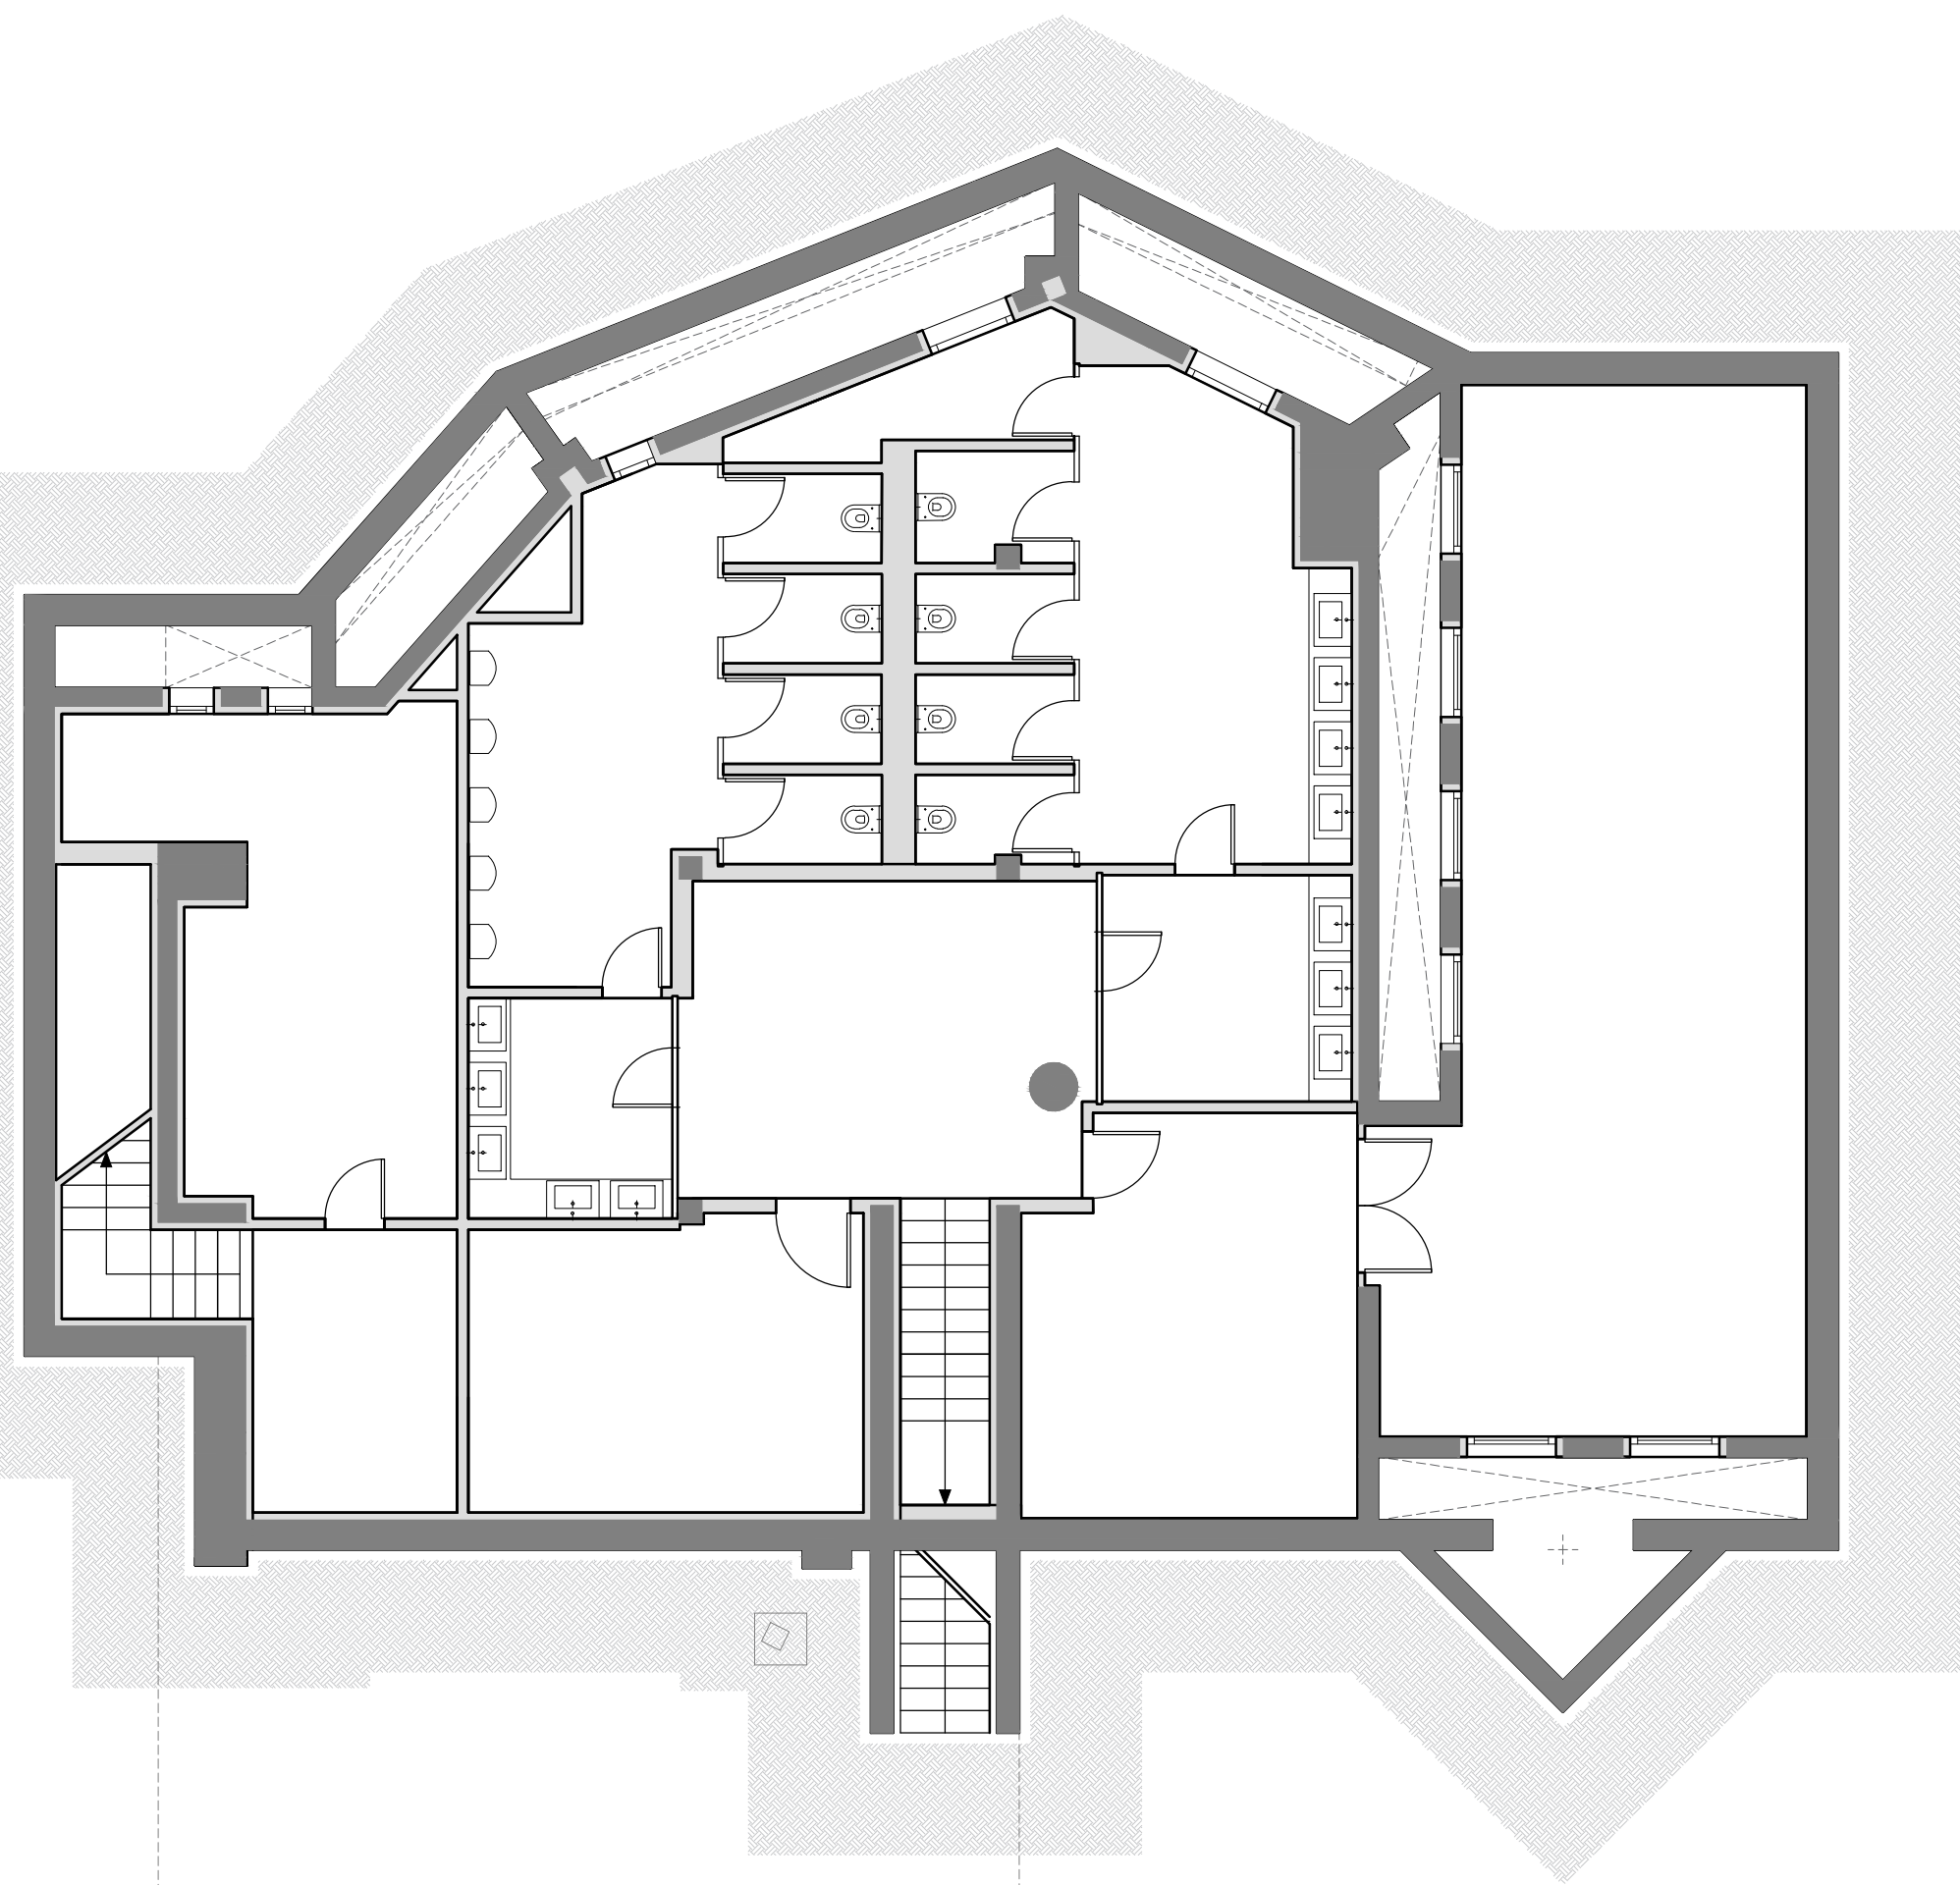

LEGENDA IMPIANTI SPECIALI

Simbolo	Descrizione
	Termostato temperatura
	Pulsante emergenza arresto giochi acqua
	Punto controllo BUS
	Pulsante a tirante emergenza servizio disabili
	Ronzatore con segnale luminoso allarme servizio disabili
	Pulsante tacitazione allarme servizi disabili

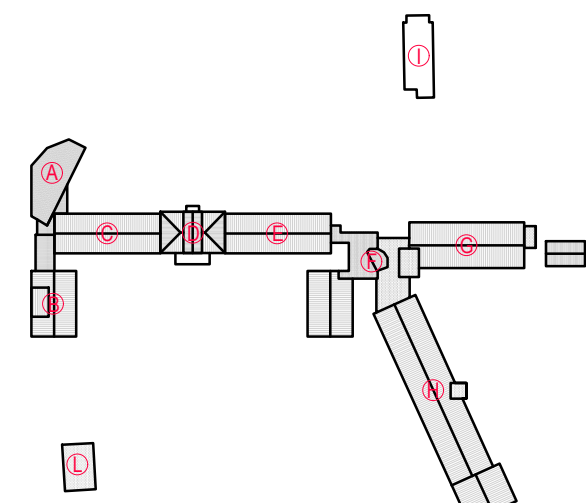

01 07.03.2024 Seconda emissione
00 29.02.2024 Prima emissione
REV. DATA DESCRIZIONE
OPERA:

COMUNE DI PONZANO VENETO (TV) - VIA POSTUMIA 63
AMPLIAMENTO E MANUTENZIONE STRAORDINARIA RELAIS MONACO
INTERVENTO DI EDILIZIA PRODUTTIVA IN VARIANTE ALLO STRUMENTO URBANISTICO GENERALE (n. 4, L. R. 55/2012)

PROPRIETÀ: QUARTA S.r.l.
con sede legale in Piazza del Duomo, 19 - 31100 - Treviso (TV)
Partita IVA 05412220260

PROGETTAZIONE: QC TERME S.r.l.
Piazza Adriano Olivetti, 3 - 20139 Milano
Tel. 02 6901251 email: ufficioprogettazione@qcterme.com

PRATICA VVF: PIA ENGINEERING
Ing. G. Paparella
via L. Einaudi, 117 - 45100 Rovigo
Tel. 0425 1562320 email: giuseppe.paparella@gmail.com

PROGETTAZIONE STRUTTURALE: GREGGIO DONA' & C.
Ing. G. Bortolotto
via della Repubblica, 253E - 31100 Treviso
Tel. 0422 420060 email: gp.bortolotto@gmail.com

IMPIANTI MECCANICI ed ELETTRICI: LOGICA INGEGNERIA S.r.l.
Ing. A. Donetti
via Monale, 25 - 28021 Borgomanero (NO)
Tel. 0322 844153 email: info@gruppo-logica.com

IMPIANTI TRATTAMENTO ACQUA VASCHE: QC TERME S.r.l.
Ing. Lorenzo Del Bianco
Piazza Adriano Olivetti, 3 - 20139 Milano
Tel. 02 6901251 email: lorenzodelbianco@qcterme.com

PROGETTAZIONE URBANISTICA: COOPROGETTI S.r.l.
Arch. Massimo Federi e Ing. Giuseppe Ligammarì
Via Monterale, 10C - 33170 Pordenone
Tel. 0434 21055 email: info@cooprogetti.it

PROGETTO DEFINITIVO PER
PERMESSO DI COSTRUIRE

TITOLO DOCUMENTO:
Layout impianti speciali
Piano interrato

FILE: 00-007-RLM-DD-IE-6.6.1 00-007-RLM DD IE TAV. N°
SCALA: 1:100 COMMESSA: FASE DI SPECIALISTICA PRODOTTO: 6.6.1_01

IL PRESENTE DISEGNO È DI PROPRIETÀ DELLA SOCIETÀ QC TERME S.r.l. A NORMA DI LEGGE NON PUÒ ESSERE RIPRODOTTO O COMUNICATO A TERZI