


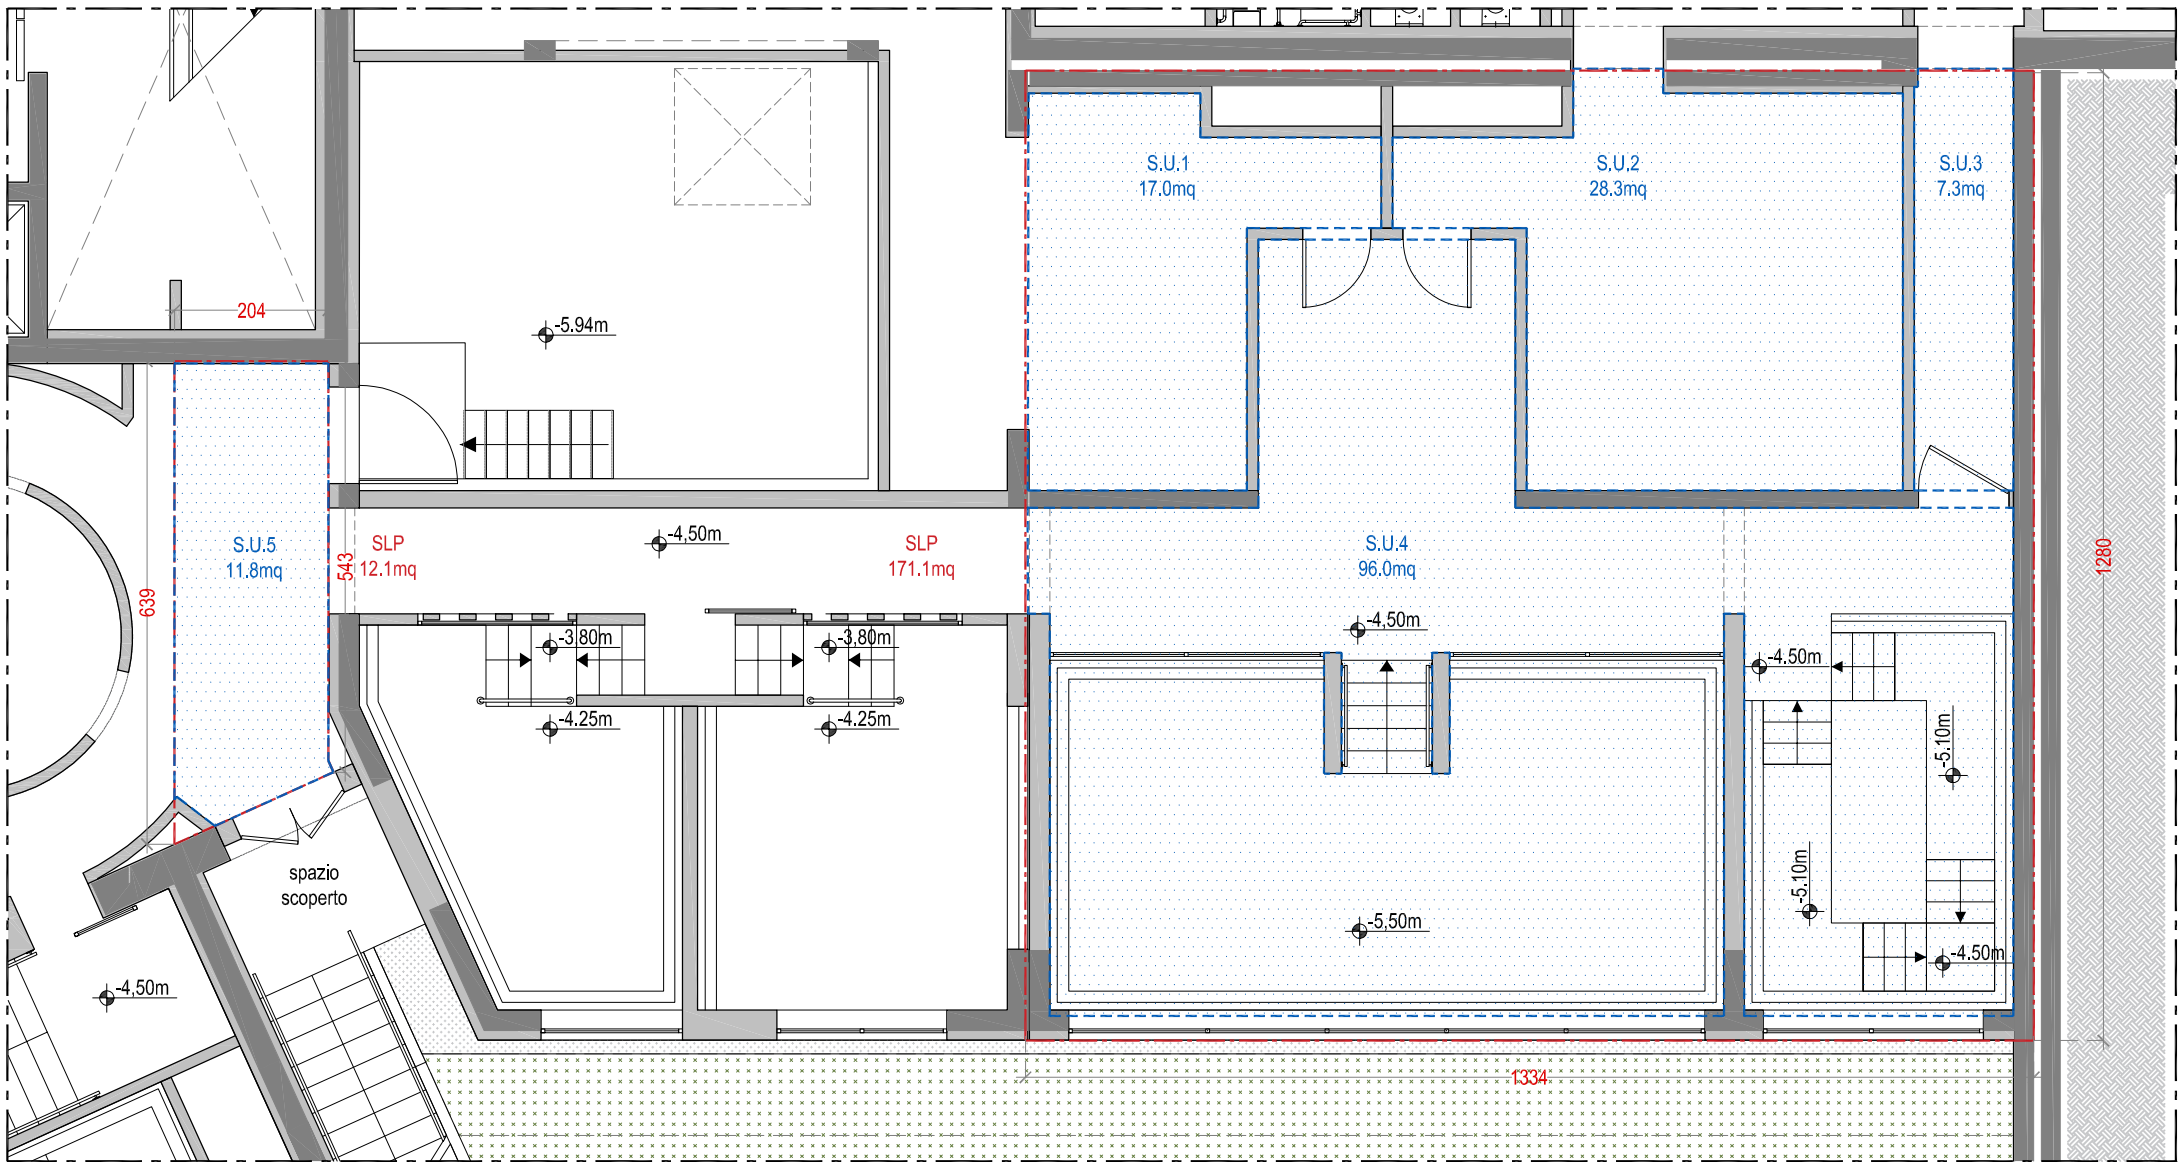

Sup. nette e lorde ampliamento interrato
scala 1:100

S.U.	RIFUNZIONALIZZAZIONE 2024	Superficie utile [mq]		SUP. UTILE [mq]
		sup. interrato	terra	
1	ampliamento area SPA	17	-	
2	ampliamento area SPA	28,3	-	
3	ampliamento area SPA	7,3	-	
4	ampliamento area SPA	95	-	
5	collegamento area SPA	11,8	-	
6	area outdoor - sauna (B)	-	12,6	
7	area outdoor - area relax (D)	-	51	
8	area outdoor - sauna (F)	-	11,2	
9	area outdoor - sauna (G)	-	21,7	
10	area outdoor - area relax (H)	-	21,7	
11	area outdoor - sauna (I)	-	4,8	
12	area outdoor - sauna (I)	-	10,7	
TOTALE RIFUNZIONALIZZAZIONE 2024		160,4	133,7	294,1


Tabella riassuntiva superfici nette

STATO DI FATTO	Superficie lorda di pavimento [mq]			SUP. TOT. DI PAVIMENTO [mq]
	sup. interrato	terra	secondo	
pedilone inox	328,8	253,6	-	
luce ricambio lampad	198,0	362,0	64,8	
battenti sanitari	438,7	333,7	-	
ala	295,6	295,6	105,6	
batteria est	46,7	415,8	313	
corso di ricambio	858,0	572	335,4	
dei vari	481,6	488,1	488,1	
dei est	130,6	743,5	743,5	
ampliamento foyer (2015)	5,7	-	-	
ampliamento piscina (2015)	115	-	-	
TOTALE STATO DI FATTO		2711,2	3551,9	6263,1
RIFUNZIONALIZZAZIONE 2024				
ampliamento area SPA (piano interrato)	171,4	-	-	
collegamento area SPA (piano interrato)	12,1	-	-	
area outdoor - sauna (B)	-	12,6	-	
area outdoor - area relax (D)	-	51	-	
area outdoor - sauna (F)	-	11,2	-	
area outdoor - area relax (G)	-	21,7	-	
area outdoor - sauna (H)	-	21,7	-	
area outdoor - area relax (I)	-	4,8	-	
area outdoor - sauna (I)	-	10,7	-	
TOTALE PARZIALE AMPLIAMENTO 2024		193,5	196,4	-
TOTALE RELAS MONACO DOPO AMPLIAMENTO		2894,7	3748,3	6263,1


SUPERFICIE COPERTA [mq]	
Superficie coperta stato di fatto	4705
Superficie coperta stato di progetto	4401
VOLUME URBANISTICO [mc]	
Volume stato di fatto	2460
Volume stato di progetto	2460

Tabella riassuntiva dati urbanistici


LEGENDA SIMBOLI	
	SUPERFICIE UTILE MISURATA AL NETTO DEI MURI PERIMETRALI E DI QUELLI INTERNI
	SUPERFICIE LORDA DI AMPLIAMENTO

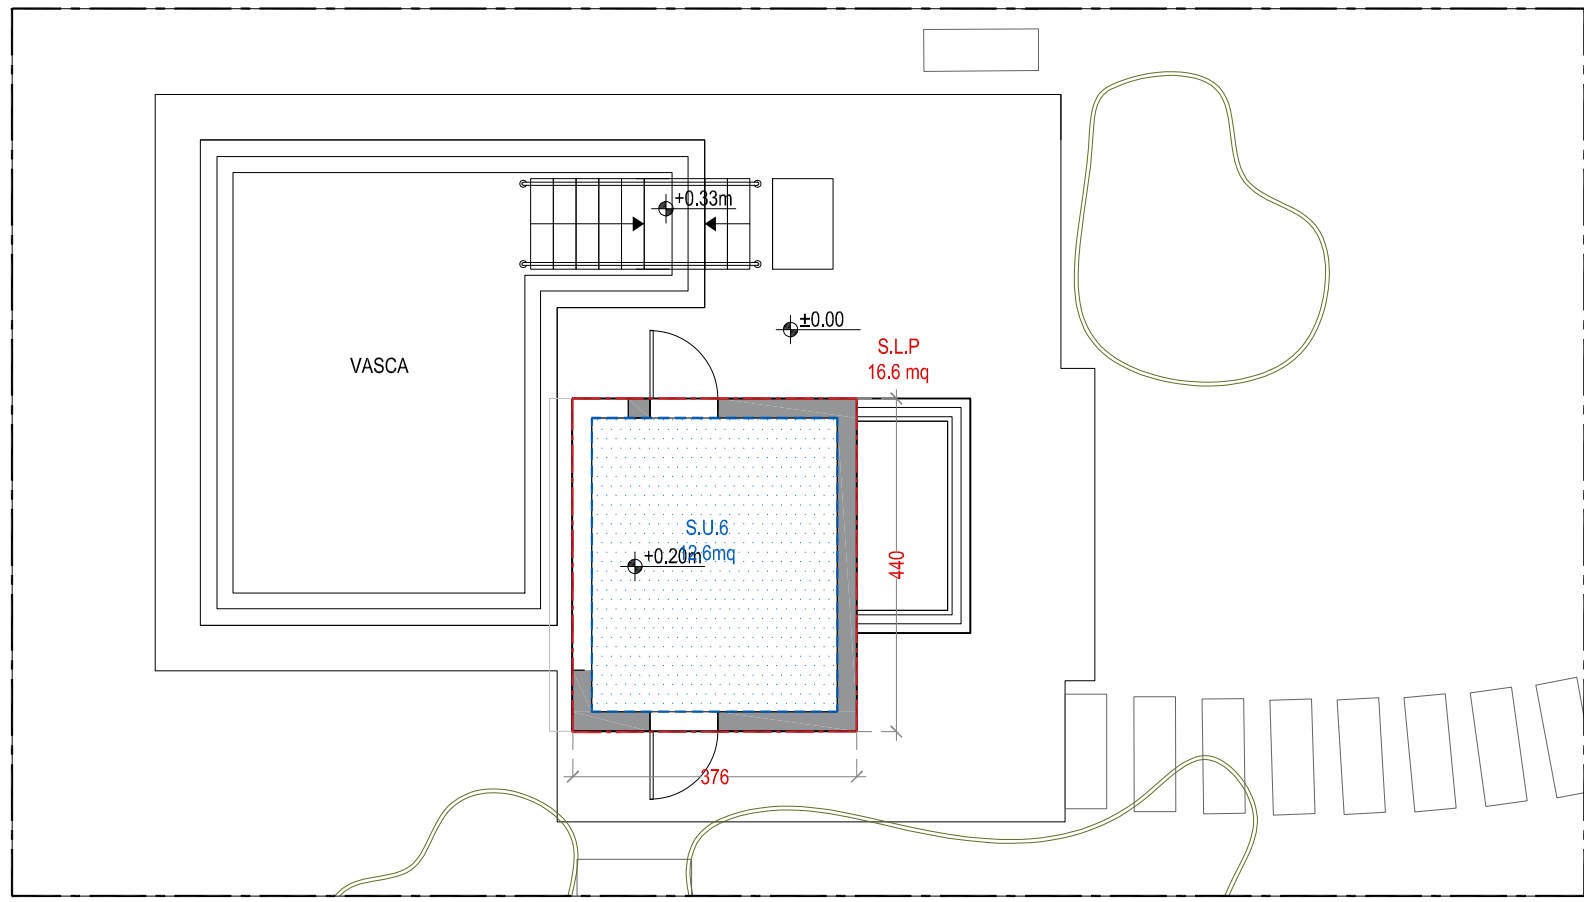


Sup. netta e lorda manufatto B
scala 1:100

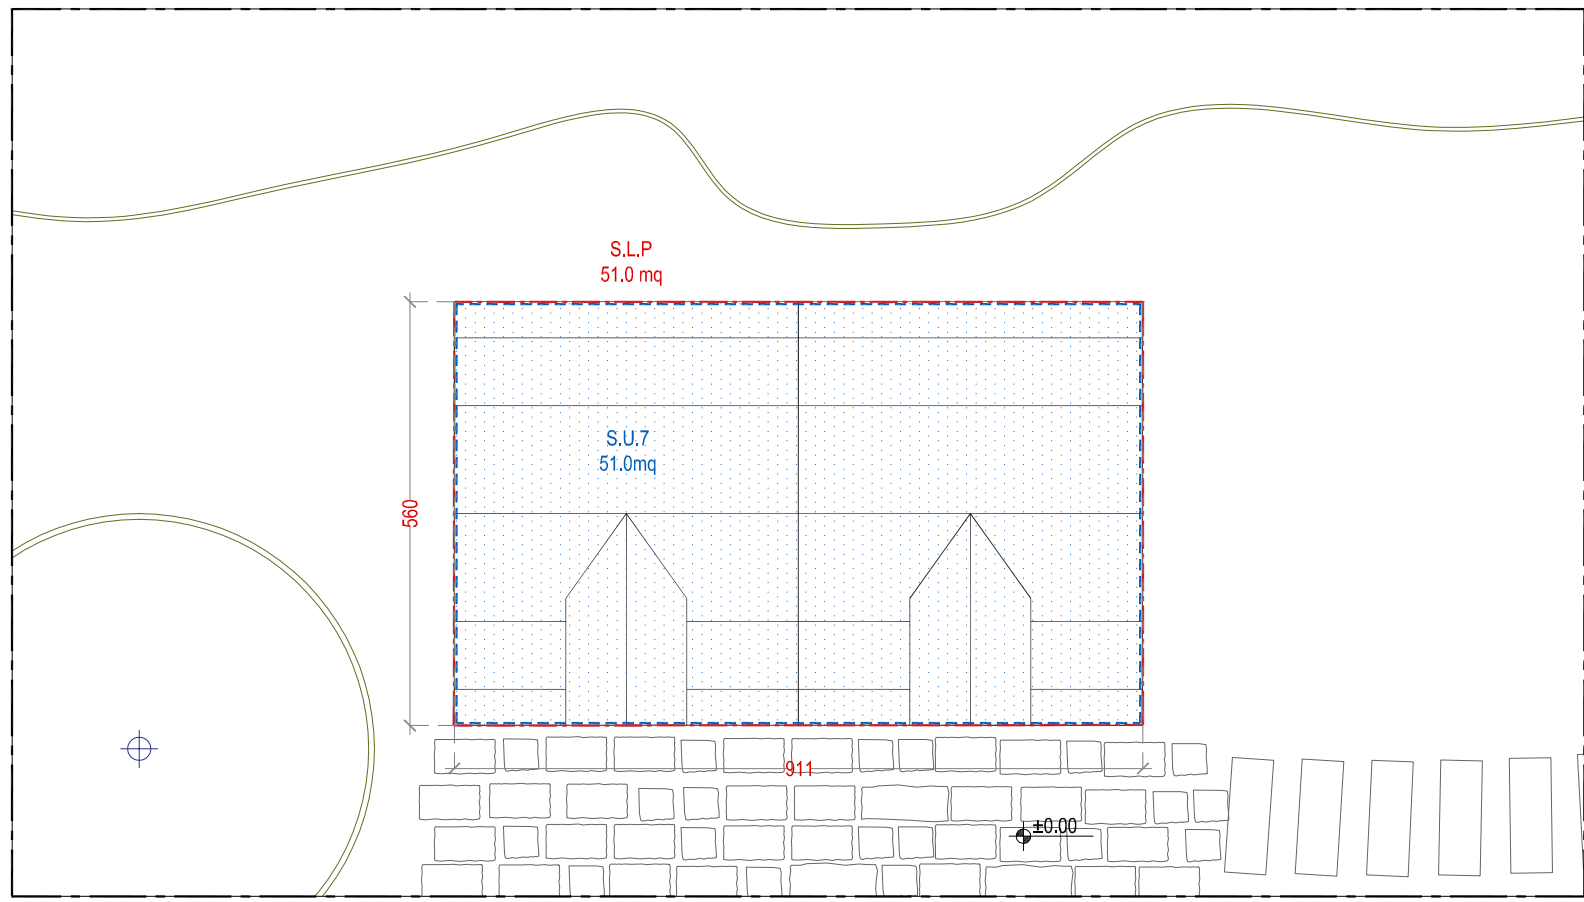


Sup. netta e lorda manufatto D
scala 1:100

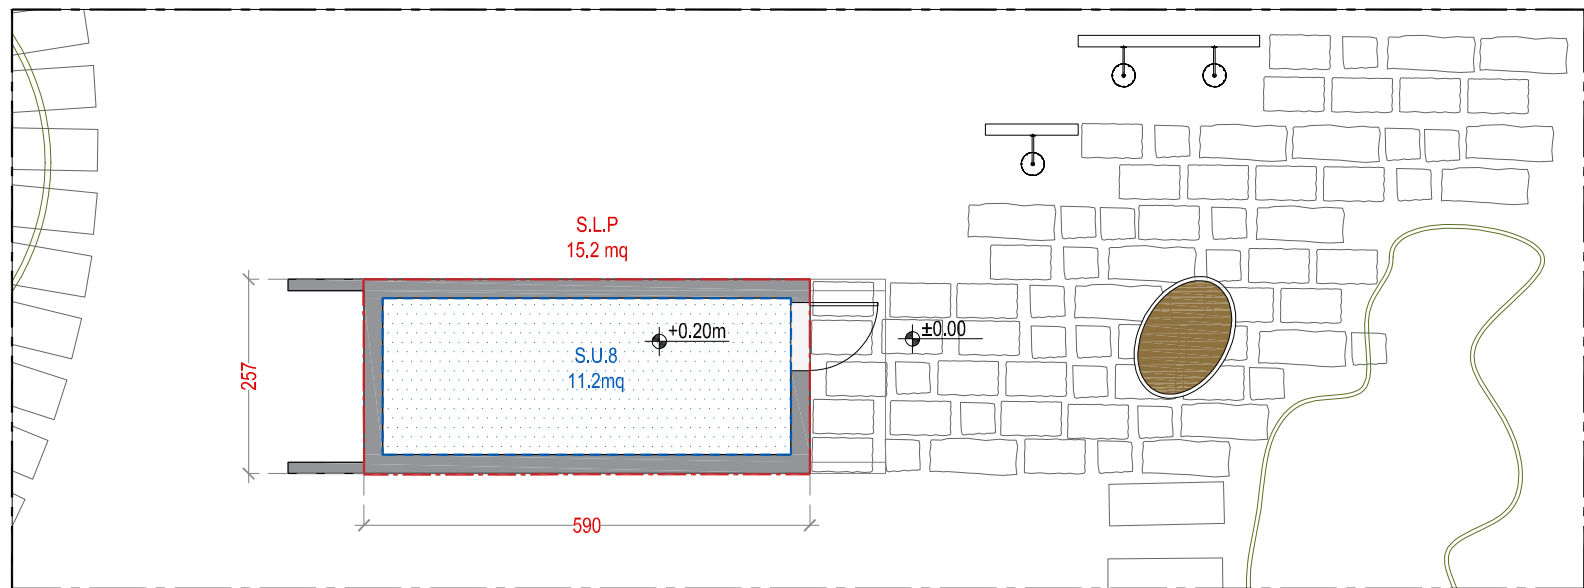


Sup. netta e lorda manufatto F
scala 1:100

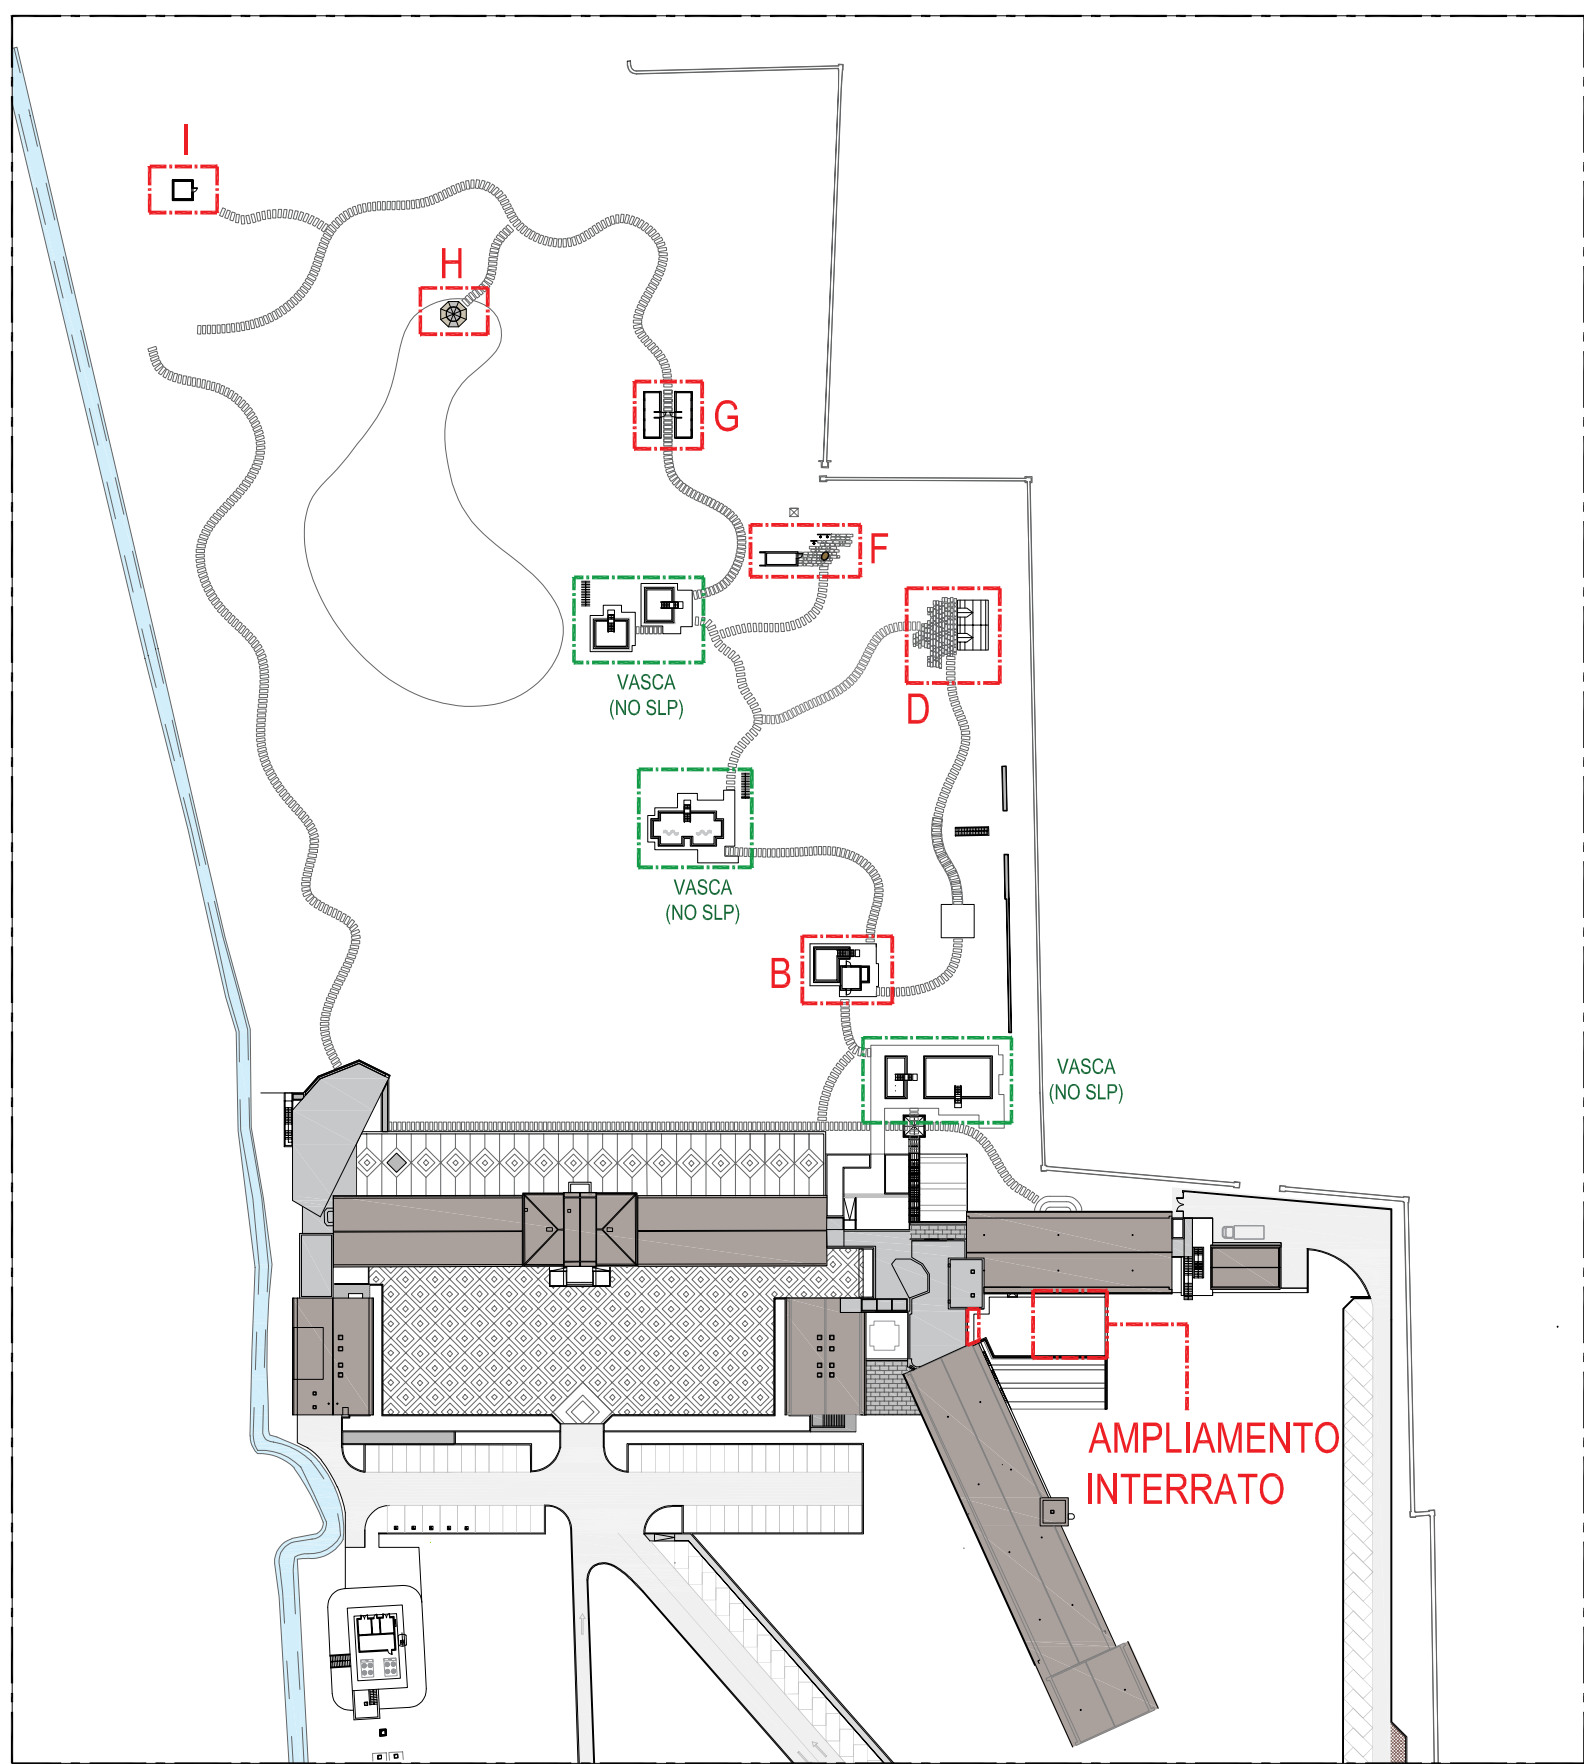


Keyplan

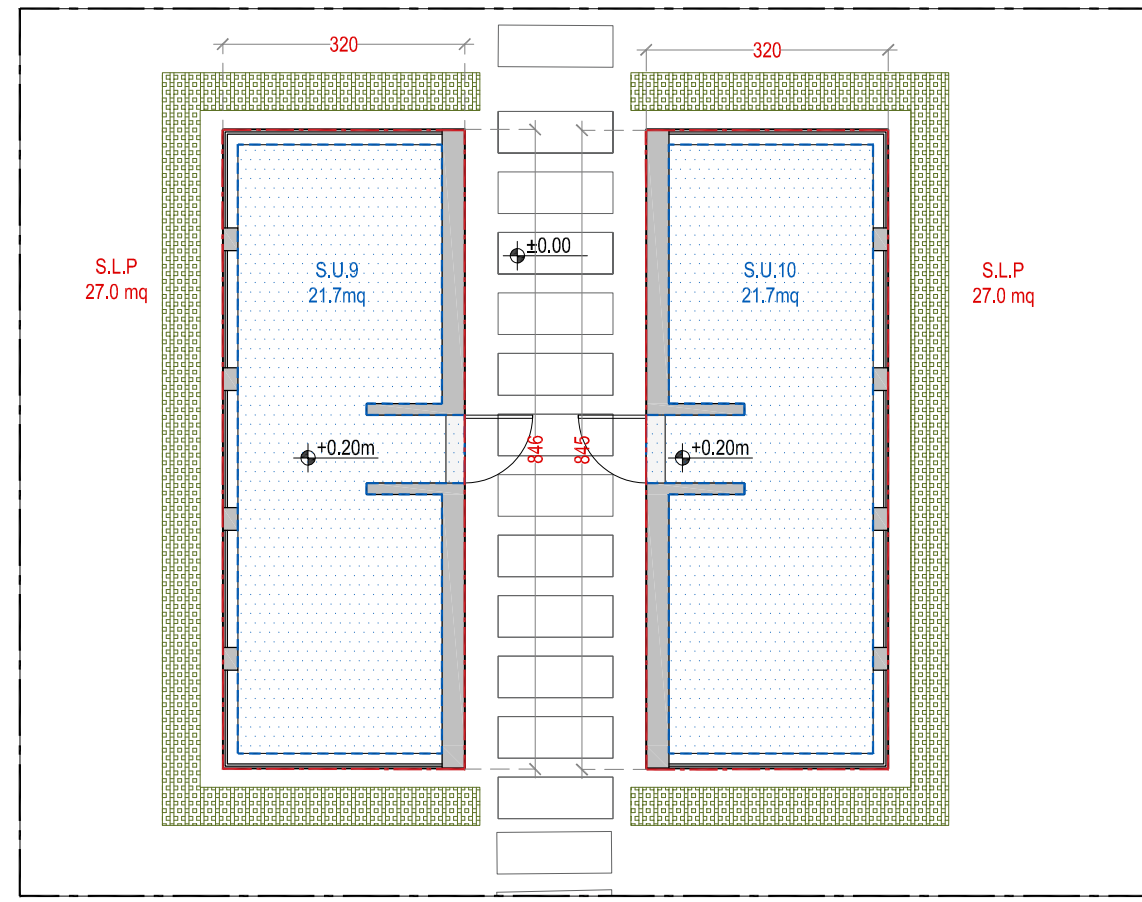

Sup. netta e lorda manufatto G
scala 1:100

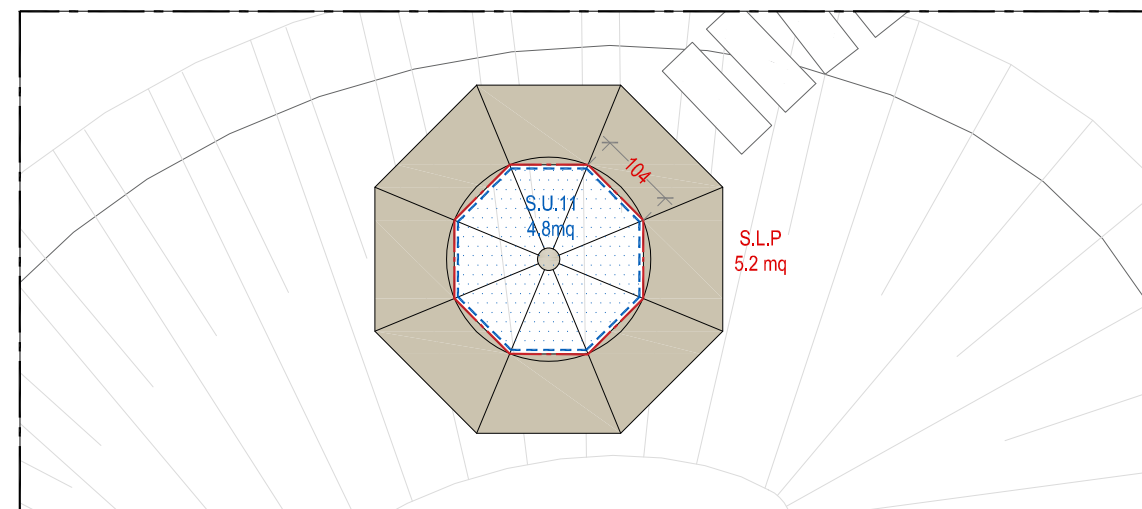

Sup. netta e lorda manufatto H
scala 1:100

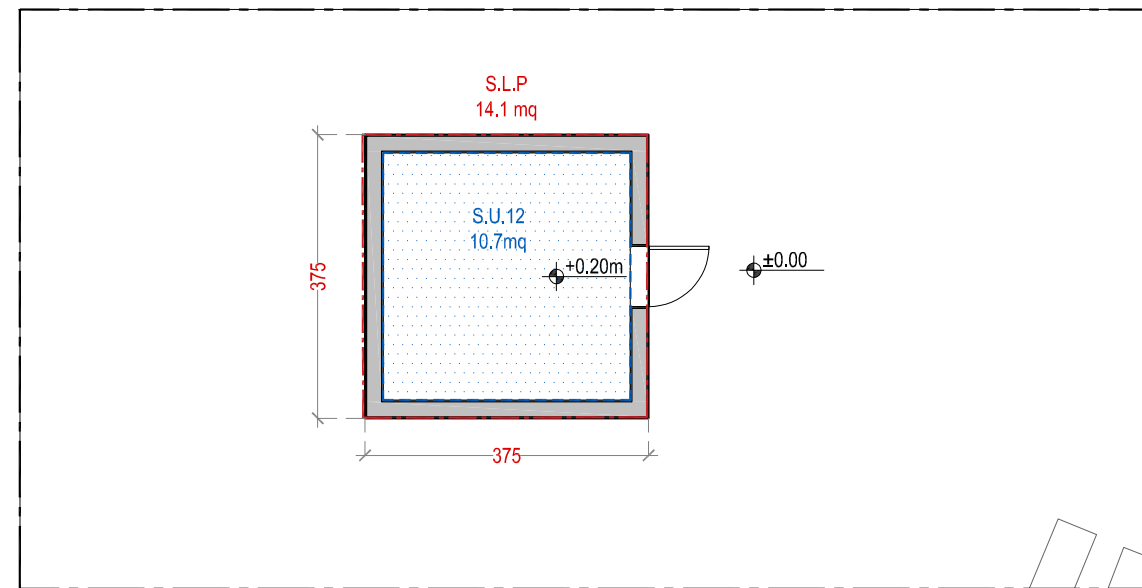

Sup. netta e lorda manufatto I
scala 1:100

INTEGRAZIONE DOCUMENTALE:
- In risposta a punto 9 del 13/05/2024 (Comune di Ponzano Veneto)

01	11/06/2024	RICHIESTA DI INTEGRAZIONI 13/05/2024	AR	PG	PG				
00	21/03/2024	PRIMA EMISSIONE	AR	PG	PG				
REV.	DATA	DESCRIZIONE	REDATTO	VERIFICATO	APPROVATO				
OPERA:									
COMUNE DI PONZANO VENETO (TV) - VIA POSTUMIA 63 AMPLIAMENTO E MANUTENZIONE STRAORDINARIA RELAIS MONACO INTERVENTO DI EDILIZIA PRODUTTIVA IN VARIANTE ALLO STRUMENTO URBANISTICO GENERALE (art. 4, L.R. 55/2012)									
PROPRIETÀ:	QUARTA S.r.l. con sede legale in Piazza del Duomo, 19 - 31100 - Treviso (TV) Partita IVA 05412220260				IL PROGETTISTA:				
PROGETTAZIONE:	QC TERME S.r.l. Piazza Adriano Olivetti, 3 - 20139 Milano Tel. 02 6901251 email: ufficioprogettazione@qcterme.com				IL PROGETTISTA:				
PRATICA VVF:	PIA ENGINEERING Per. Ind. Gianpiero Paparella e Per. Ind. Loris Segali via L. Einaudi, 117 - 45100 Rovigo Tel. 0422 1562320 email: gianpiero.paparella@gmail.com								
PROGETTAZIONE STRUTTURALE:	GREGGIO DONA' & C. Ing. Gianpiero Borioletto viale della Repubblica, 253E - 31100 Treviso Tel. 0422 420905 email: gp.borioletto@gmail.com								
IMPIANTI MECCANICI ed ELETTRICI:	LOGICA INGEGNERIA S.r.l. Ing. Andrea Donetti via Montebello, 26 - 28021 Borgomanero (NO) Tel. 0322 844153 email: info@gruppo-logica.com								
IMPIANTI TRATTAMENTO ACQUA VASCHE:	QC TERME S.r.l. Ing. Lorenzo Del Bianco Piazza Adriano Olivetti, 3 - 20139 Milano Tel. 02 6901251 email: lorenzodubianco@qcterme.com								
PROGETTAZIONE URBANISTICA	CODIPROGETTI S.r.l. Arch. Massimo Faddi e Ing. Giuseppe Liganmari Via Montebello, 10C - 33170 Pordenone Tel. 0434 21065 email: info@codiprogetti.it								
PROGETTO DEFINITIVO PER PERMESSO DI COSTRUIRE									
TITOLO DOCUMENTO: STATO DI PROGETTO INDIVIDUAZIONE SUPERFICI NETTE-LORDE INTERVENTI									
FILE: 2.0.3_01 - SUPERFICI NETTE-LORDE.dwg	00-007-RLM	DD	AR	TAV. N° 2.0.3_01					
SCALA: 1:100	COMMESSA	FASCE DI PROGETTO	SPECIALISTICA						
IL PRESENTE DISEGNO E' DI PROPRIETA' DELLA SOCIETA' QC TERME S.r.l. A NORMA DI LEGGE NON PUO' ESSERE RIPRODOTTO O COMUNICATO A TERZI									