

INTEGRAZIONE DOCUMENTALE:
- In risposta a punto 23 del 13/05/2024 (Comune di Ponzano Veneto)

00	11/06/2024	RICHIESTA DI INTEGRAZIONI 13/05/2024	AR	PG	PG
REV	DATA	DESCRIZIONE	REDATTO	VERIFICATO	APPROVATO

OPERA:

COMUNE DI PONZANO VENETO (TV) - VIA POSTUMIA 63
AMPLIAMENTO E MANUTENZIONE STRAORDINARIA RELAIS MONACO
INTERVENTO DI EDILIZIA PRODUTTIVA IN VARIANTE ALLO STRUMENTO URBANISTICO GENERALE (art. 4, L.R. 55/2012)

PROPRIETÀ: **QUARTA S.r.l**
con sede lagale in Piazza del Duomo, 19 - 31100 - Treviso (TV)
Partita IVA 05412220260

IL PROPRIETARIO:

PROGETTAZIONE:

IL PROGETTISTA:

PROGETTAZIONE
ARCHITETTONICA: **QC TERME S.r.l.**
Piazza Adriano Olivetti, 3 - 20139 Milano
Tel 02 6901251 email: ufficioprogettazione@qcterme.com

PRATICA VVF: **PIA ENGINEERING**
Per. Ind. Gianpiero Paparella e Per. Ind. Loris Segati
via L. Einaudi, 117 - 45100 Rovigo
Tel 0425 1542320 email: gianpiero.paparella@gmail.com

PROGETTAZIONE
STRUTTURALE: **GREGGIO DONA' & C.**
Ing. Giampiero Bortoletto
viale della Repubblica, 253/E - 31100 Treviso
Tel 0422 420060 email: gp.bortoletto@gmail.com

IMPIANTI
MECCANICI ed
ELETTRICI: **LOGICA INGEGNERIA S.r.l.**
Ing. Andrea Donetti
via Montale, 26 - 28021 Borgomanero (No)
Tel 0322 844153 email: info@gruppo-logica.com


IMPIANTI
TRATTAMENTO ACQUA
VASCHE : **QC TERME S.r.l.**
Ing. Lorenzo Del Bianco
Piazza Adriano Olivetti, 3 - 20139 Milano
Tel 02 6901251 email: lorenzo.delbianco@qcterme.com

PROGETTAZIONE
URBANISTICA **COOPROGETTI S.c.r.l**
VARIANTE SUAP ART.5 L.R. 55/2012
Arch. Massimo Fadel e Ing. Giuseppe Ligammari
Via Montereale, 10/C - 33170 Pordenone
Tel 0434 21085 email: info@coprogetti.it


PROGETTO DEFINITIVO PER
PERMESSO DI COSTRUIRE

TITOLO DOCUMENTO:
STATO DI FATTO E PROGETTO
LAYOUT DI PRODUZIONE ED AREE PERTINENZIALI


FILE: 2.0.4_LAYOUT DI PRODUZIONE.dwg	00-007-RLM	DD	AR	TAV. N° 2.0.4
SCALA: 1:500	COMMESSA	FASE DI PROGETTO	SPECIALISTICA	

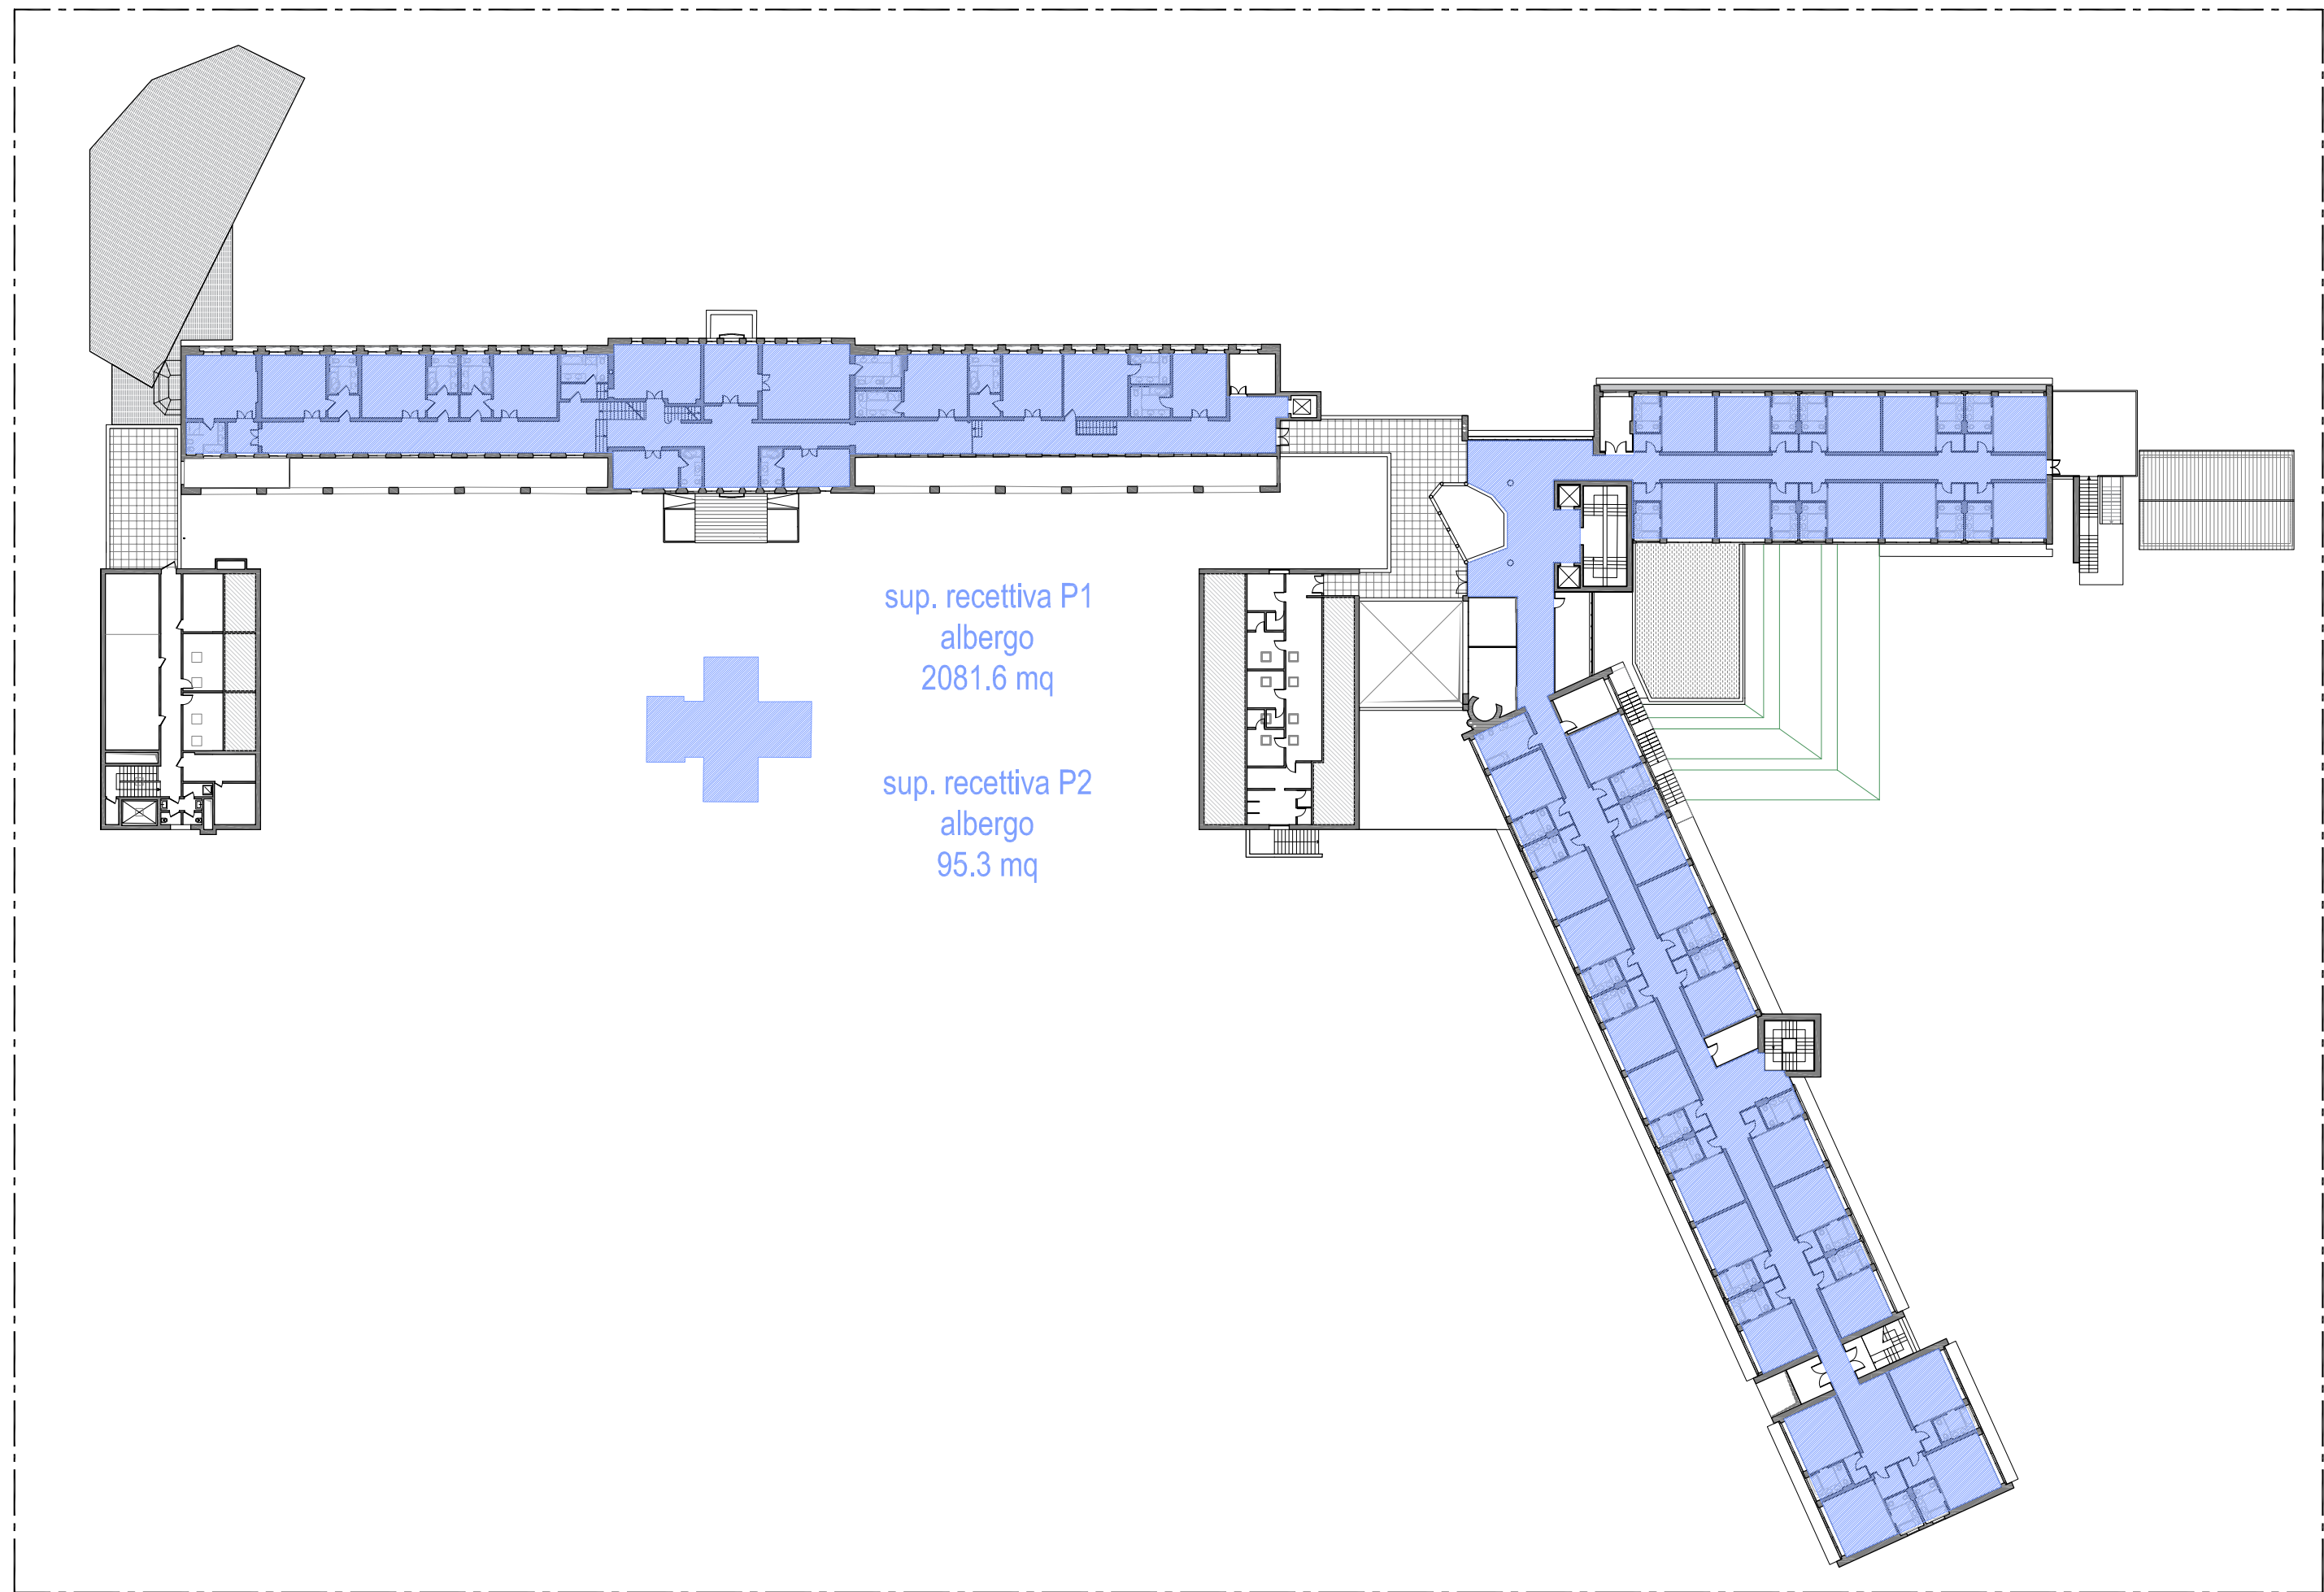


SDF - P. primo e secondo
scala 1:500

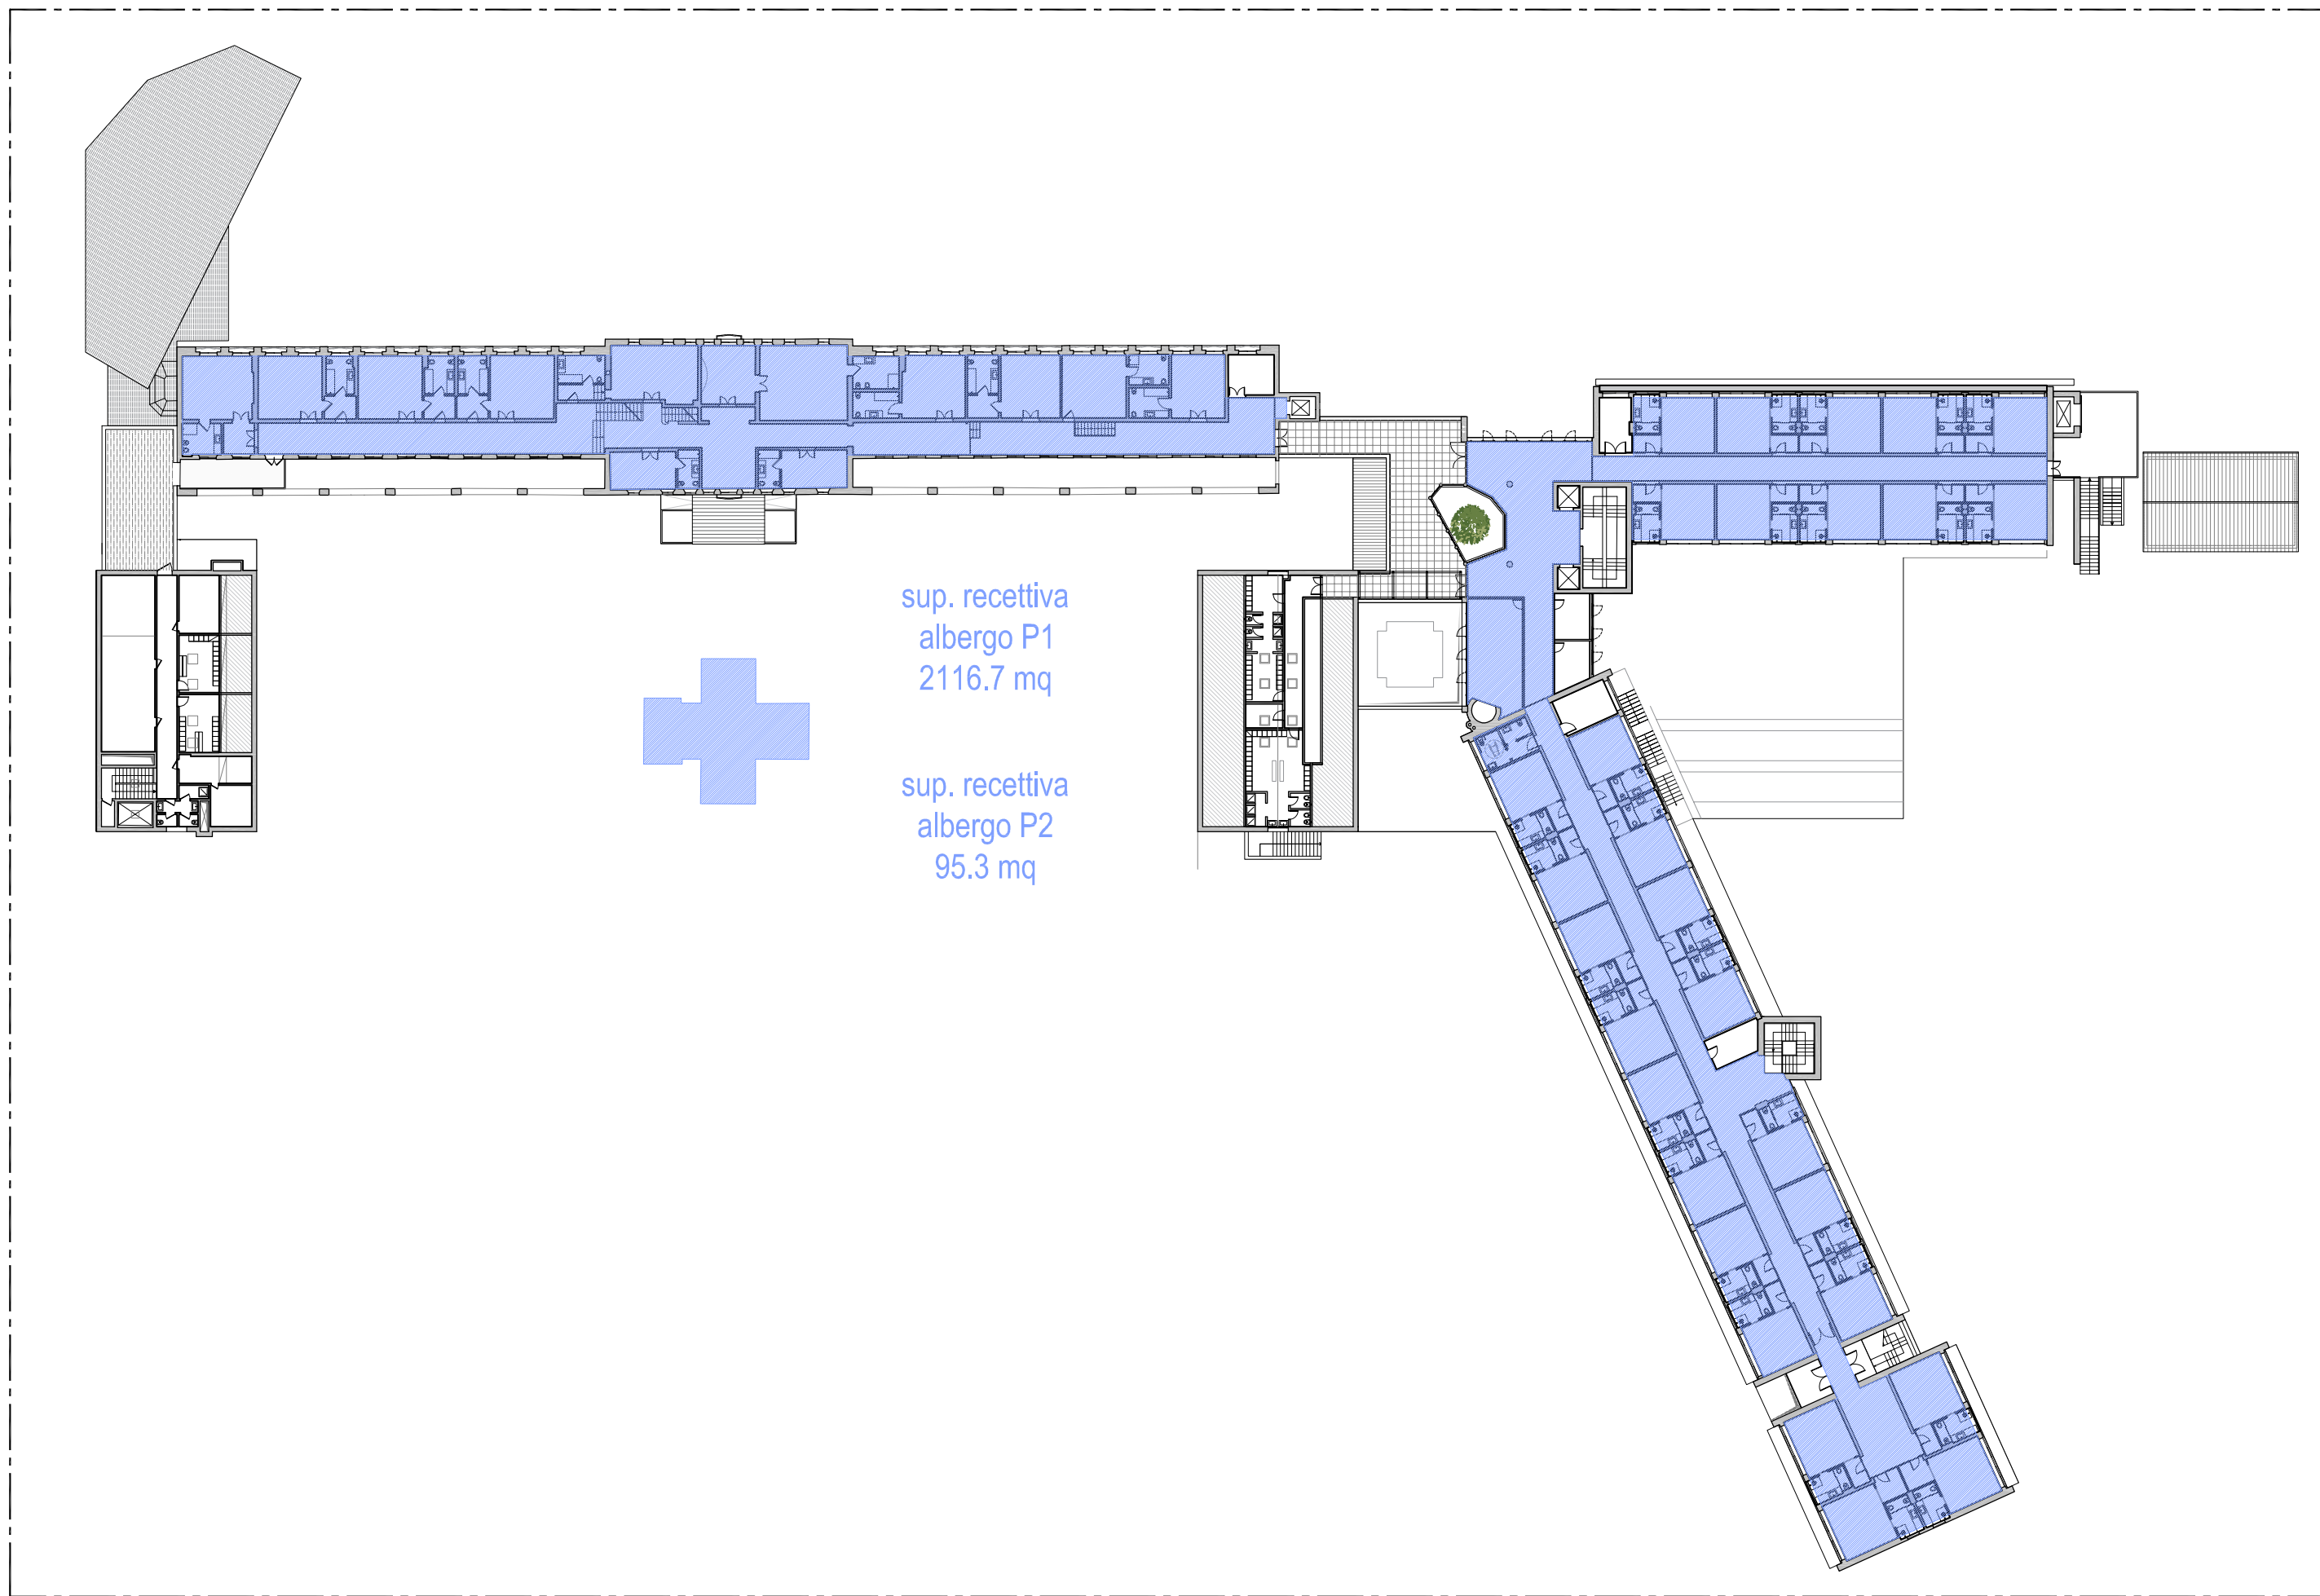


SDP - P. primo e secondo
scala 1:500

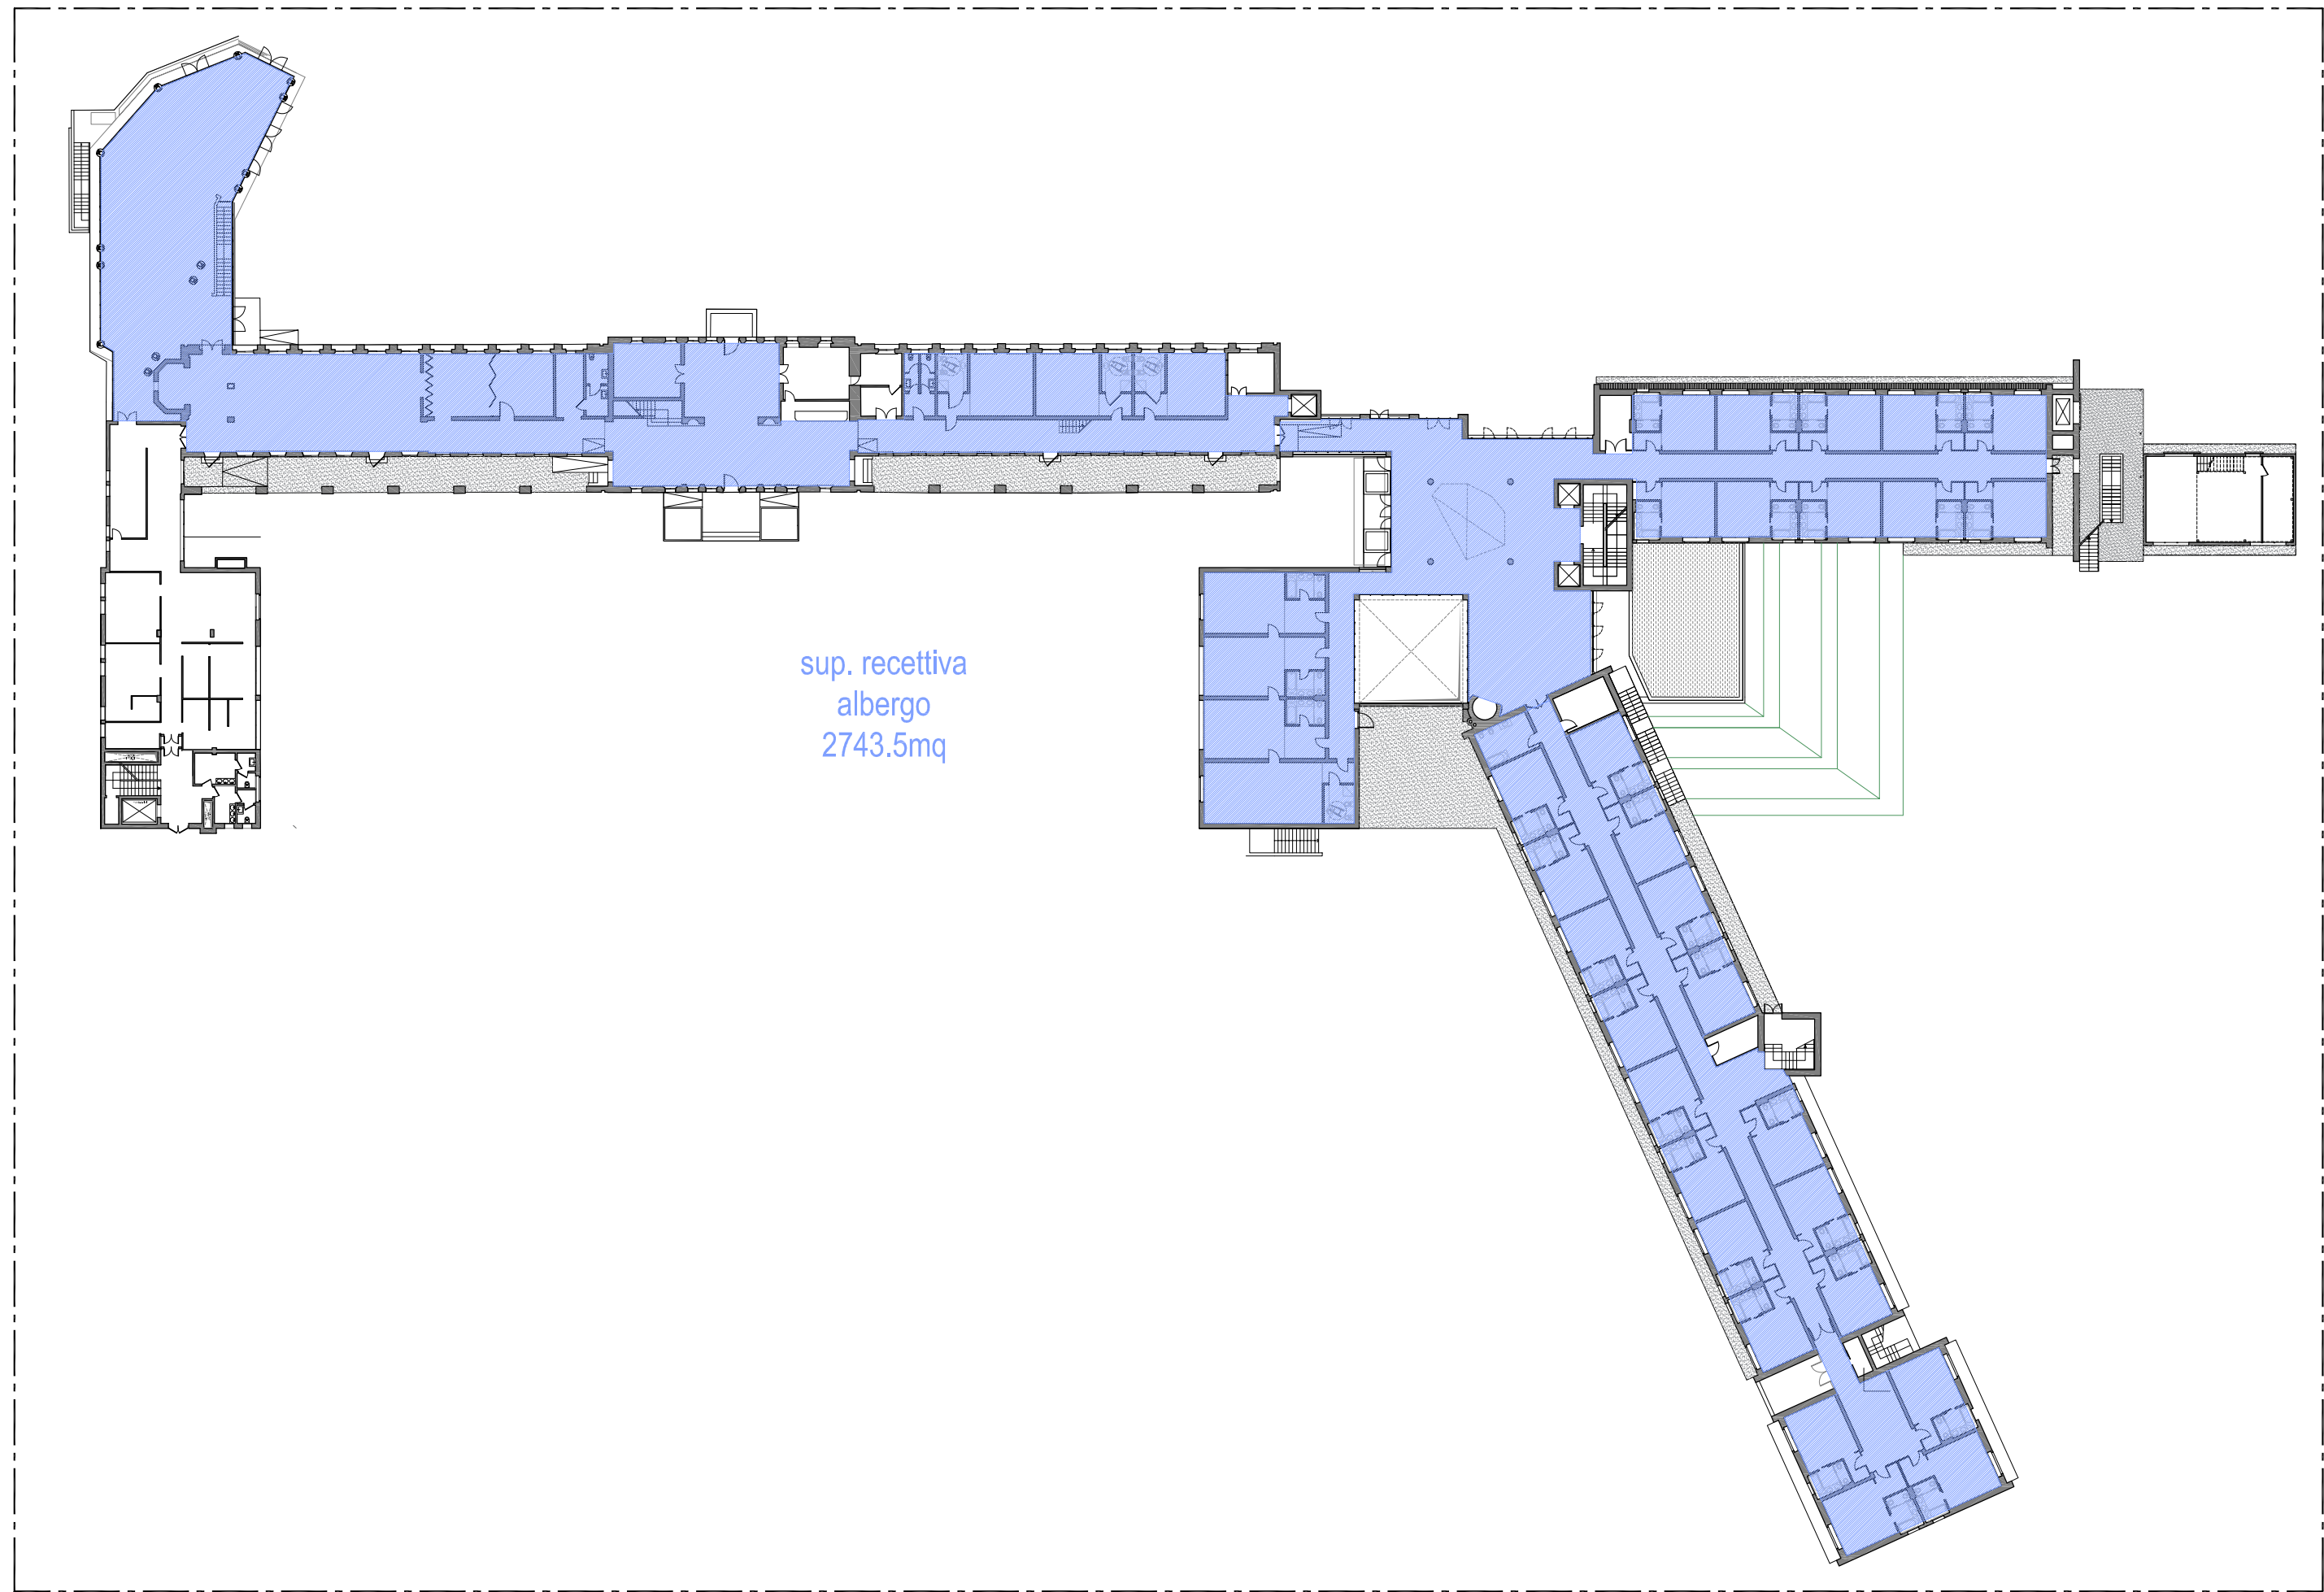


SDF - P. terra
scala 1:500

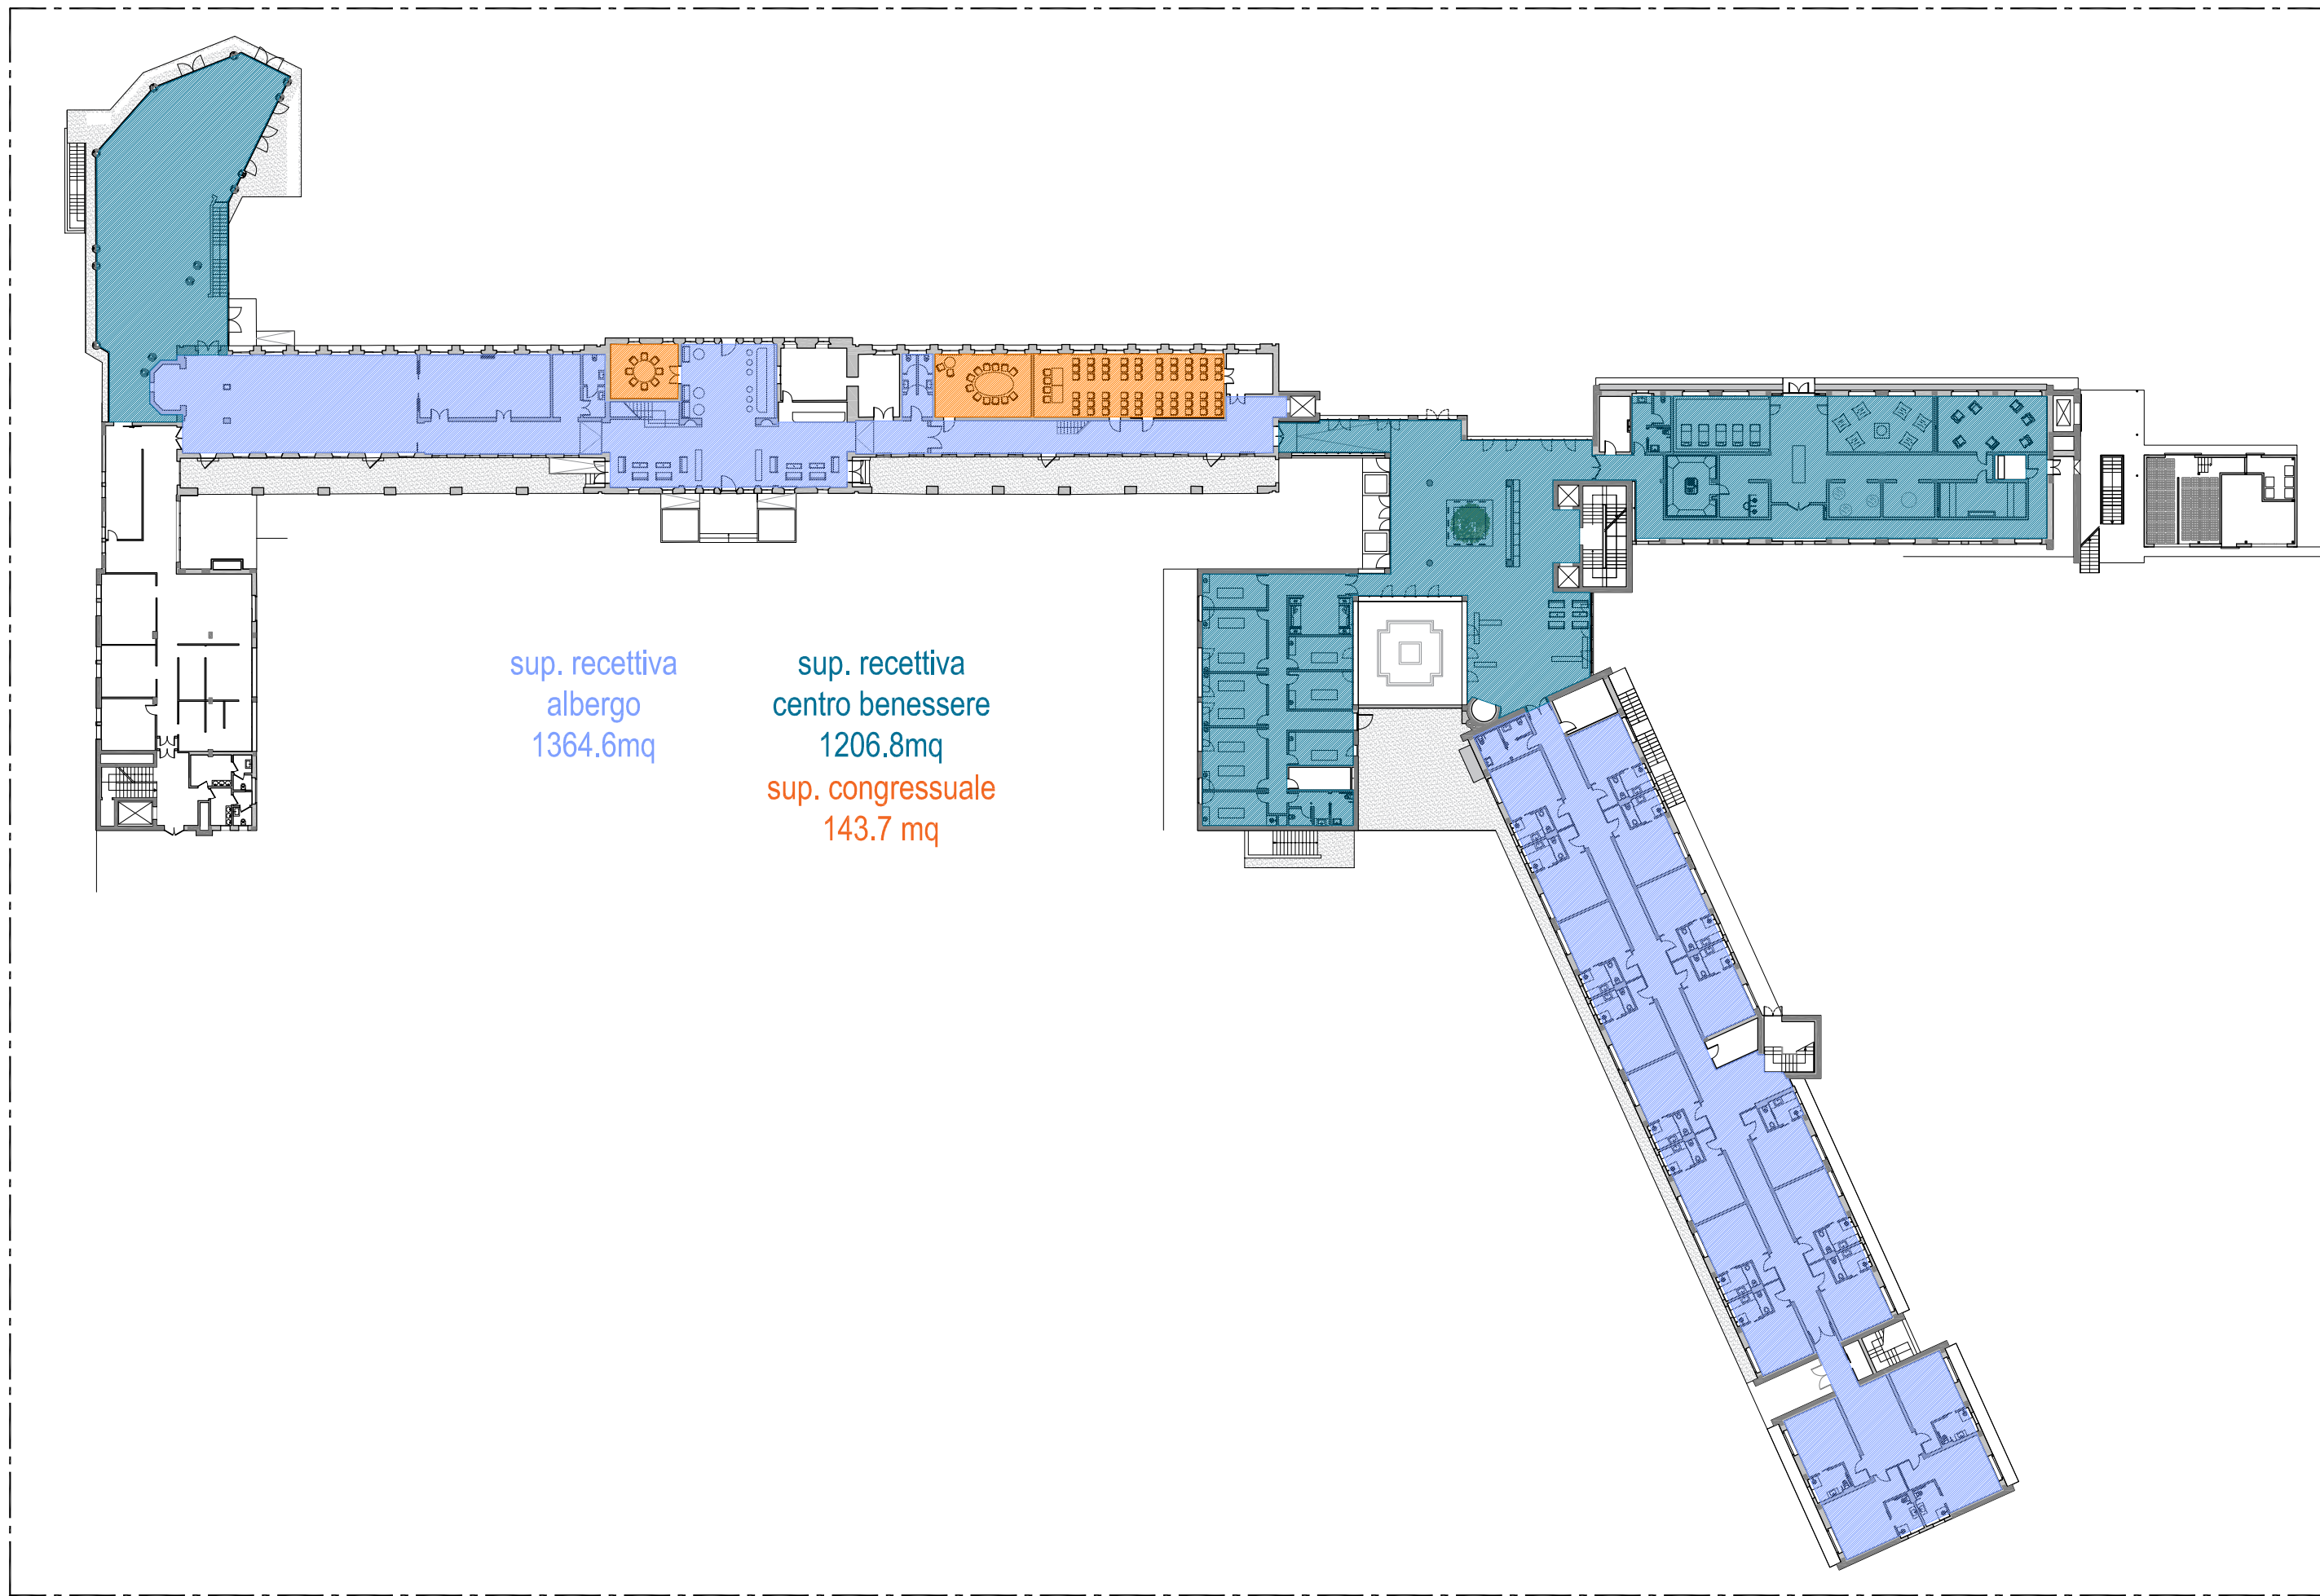

SDP - P. terra
scala 1:500

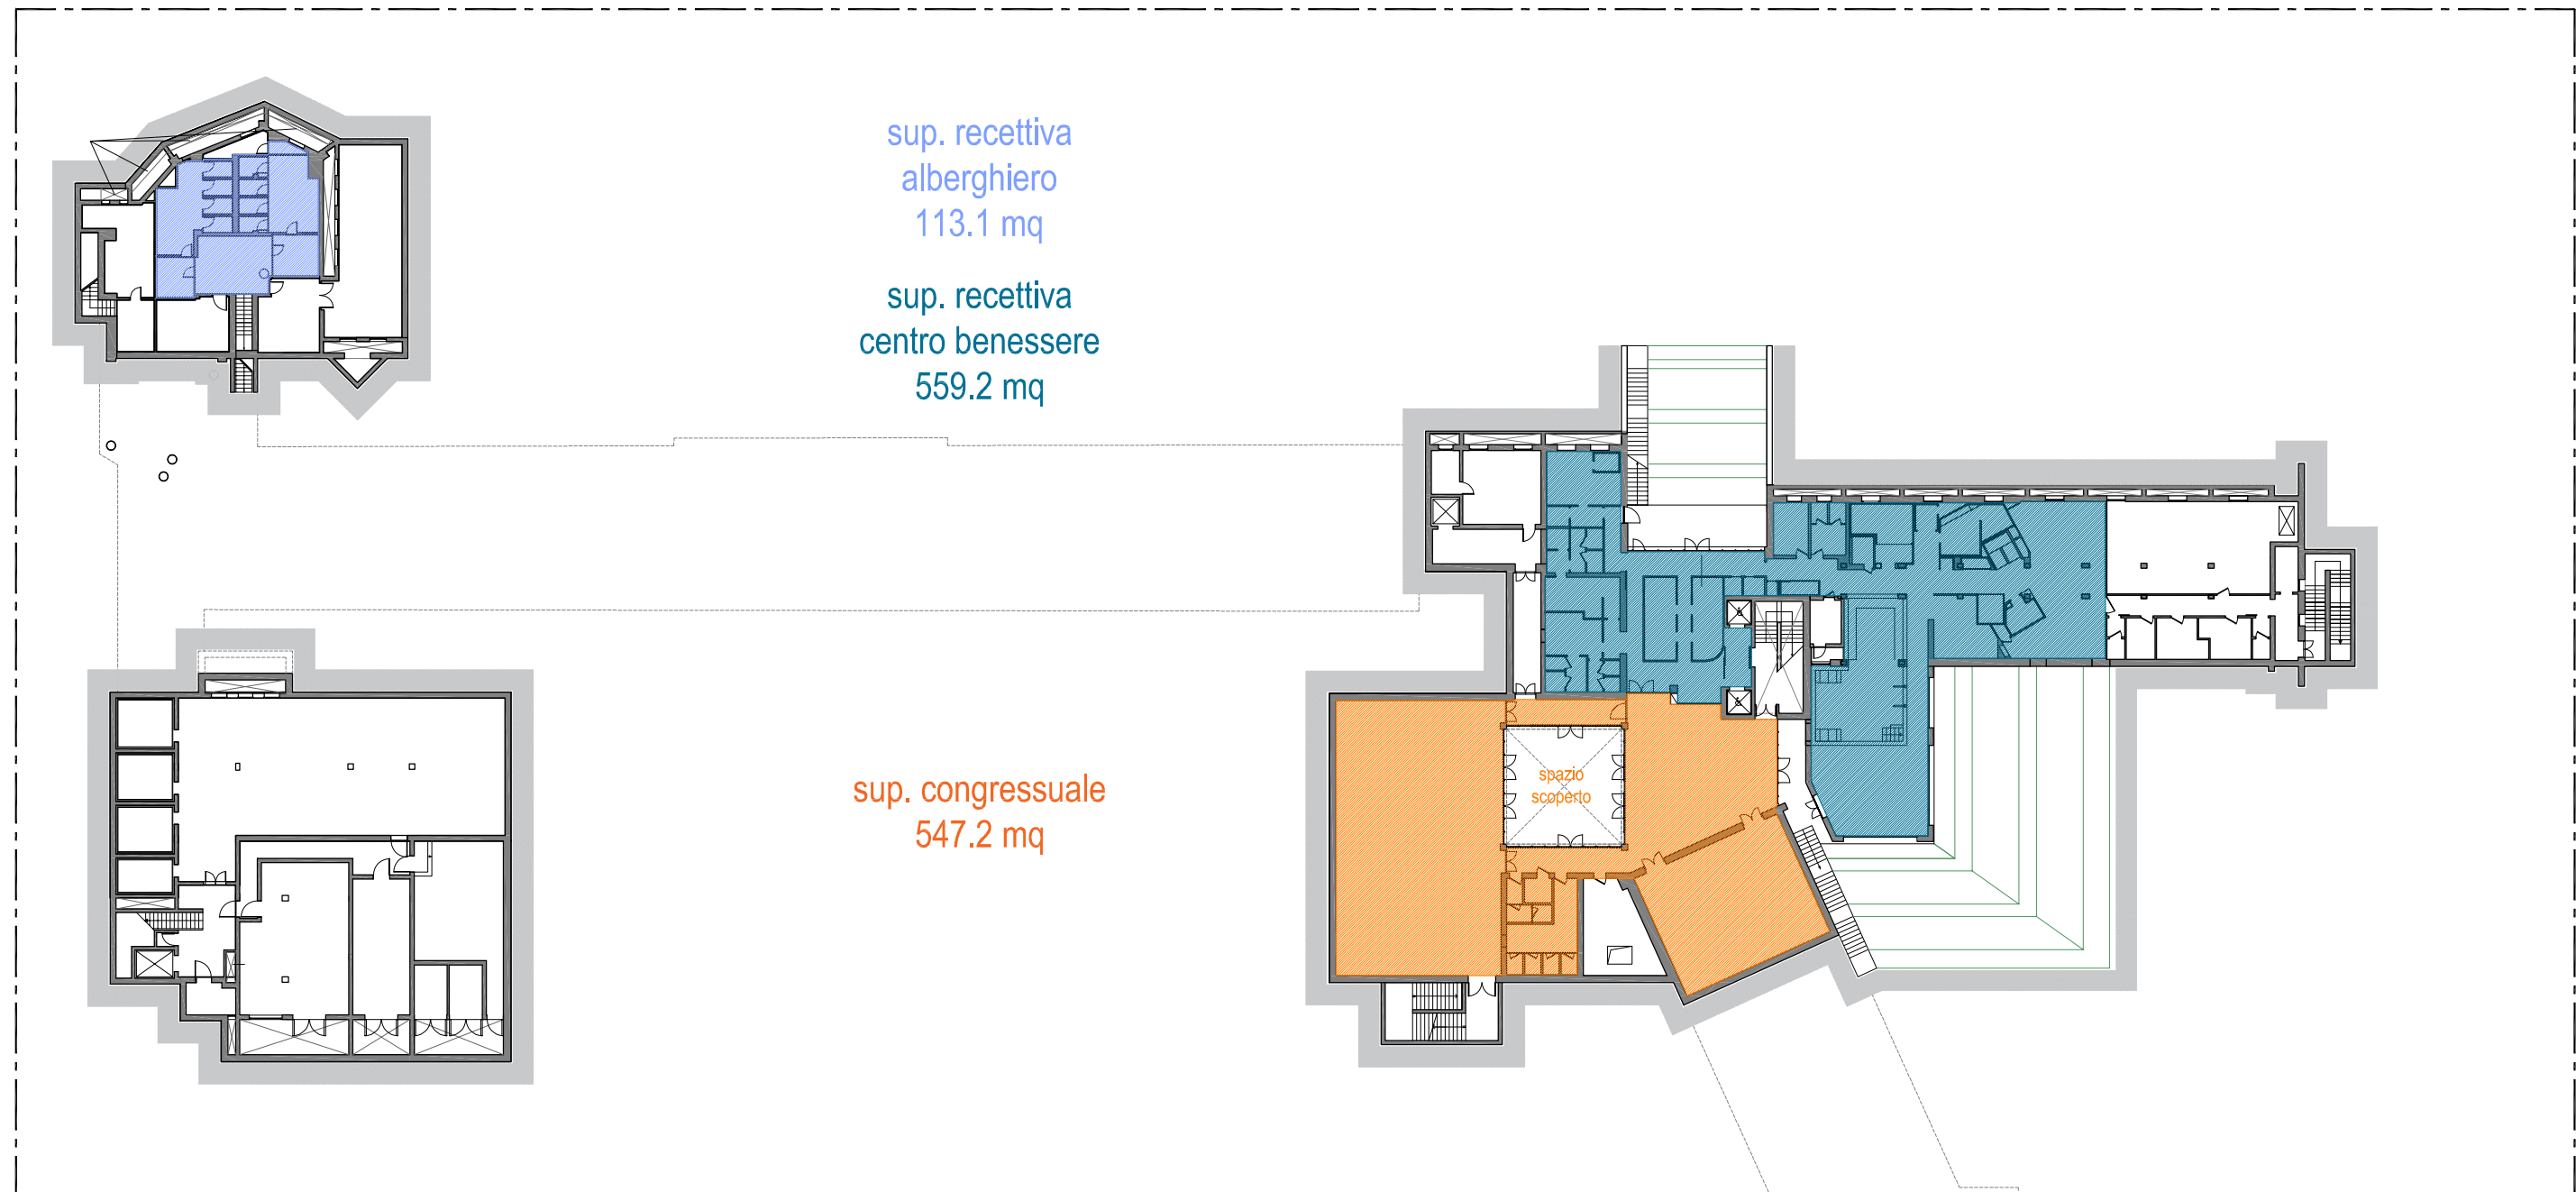

SDF - P. interrato
scala 1:500

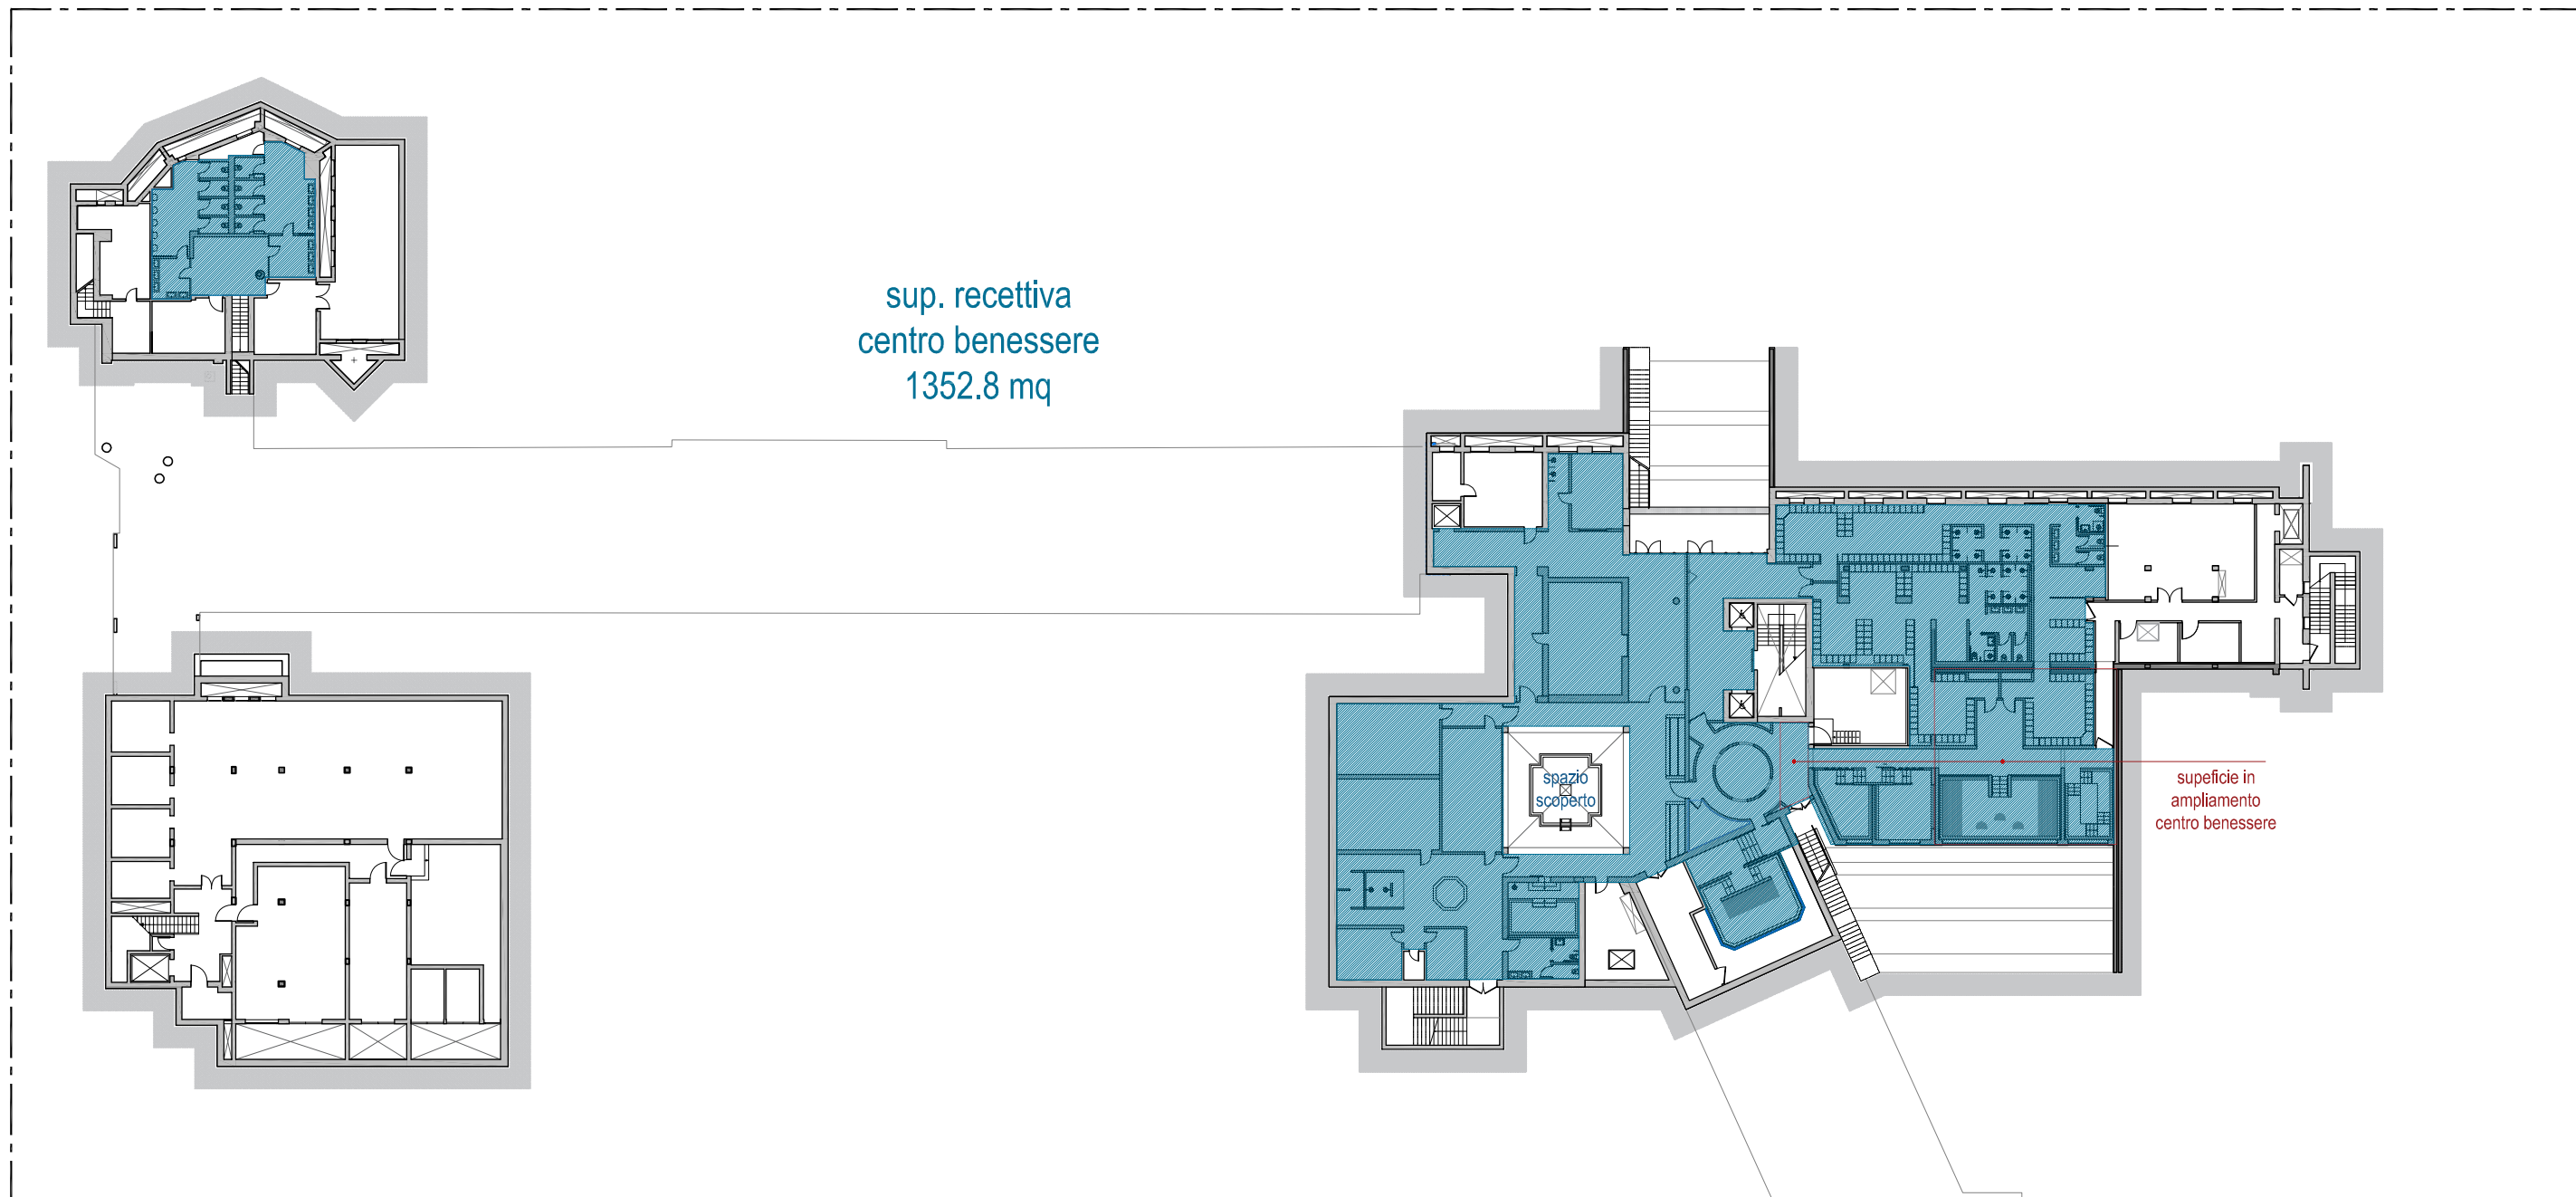

SDP - P. interrato
scala 1:500

STATO DI FATTO	A	B	C
	sup. congressuale	sup. ricettiva albergo	sup. ricettiva centro benessere
STATO DI FATTO	mq	mq	mq
Piano interrato	547,2	113,1	559,2
Piano terra	-	2743,5	-
Piano primo	-	2083,5	-
Piano secondo	-	95,3	-
TOTALE STATO DI FATTO	547,2	5035,4	559,2
A vs B+C	547,2	5594,6	
STATO DI PROGETTO	mq	mq	mq
Piano interrato	-	-	1352,8
Piano terra	143,7	1364,6	1206,8
Piano primo	-	2118,7	-
Piano secondo	-	95,3	-
TOTALE STATO DI FATTO	143,7	3578,6	2559,6
A vs B+C	143,7	6138,2	

