



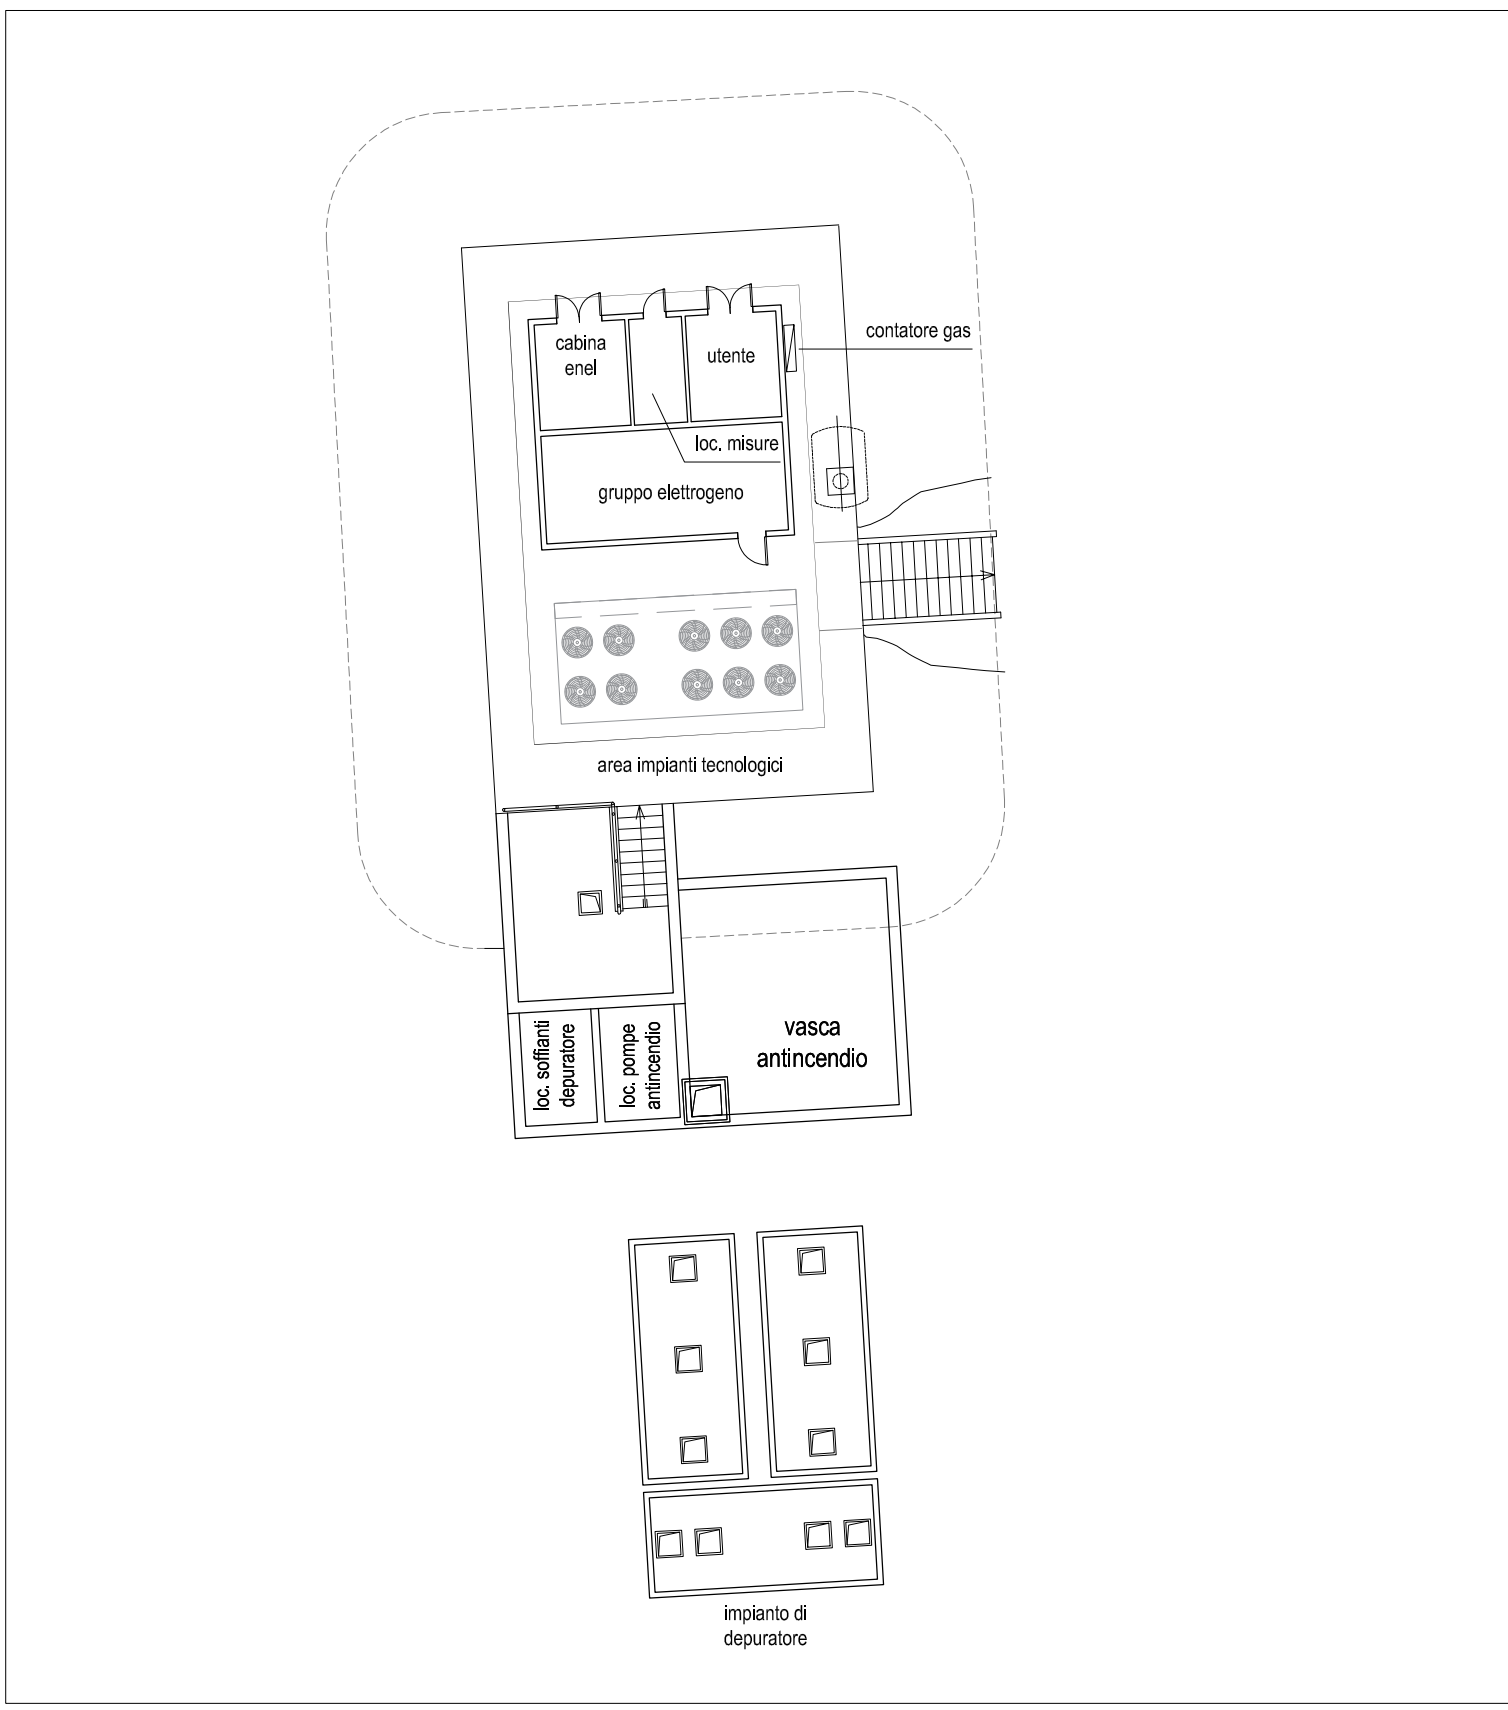


AREA "L" - CABINA ELETTRICA, AREA IMPIANTI, VASCA VVF E DEPURATORE
scala 1:200

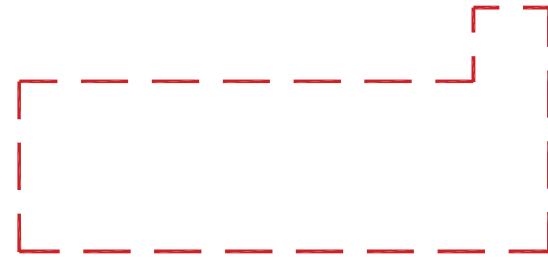


AREA DI INTERVENTO






AREA DI INTERVENTO

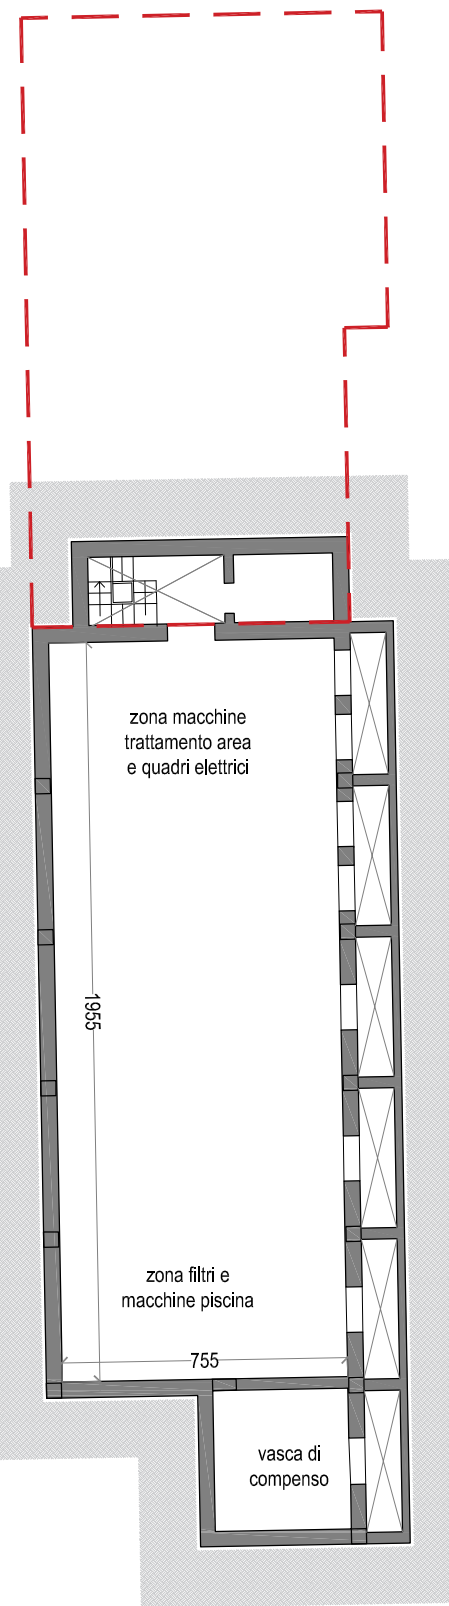

AREA DI INTERVENTO

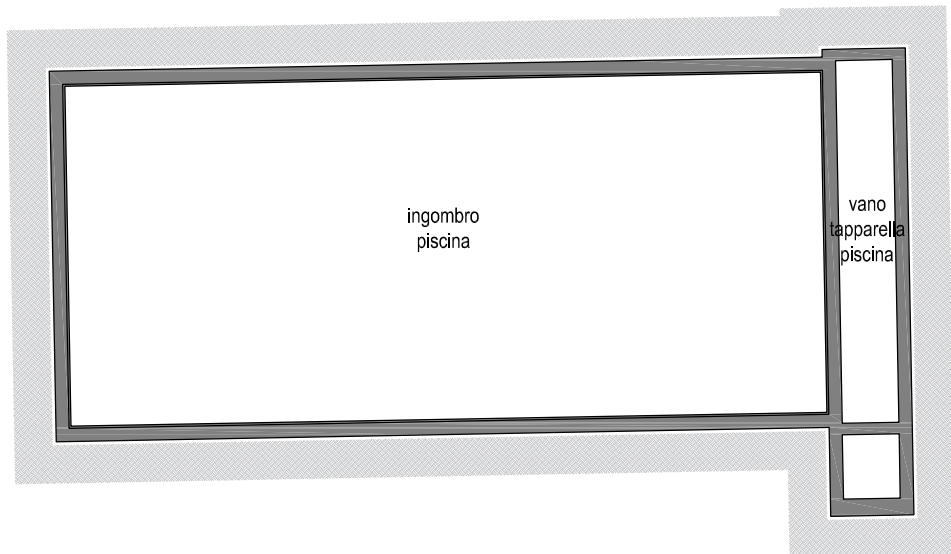


AREA DI INTERVENTO

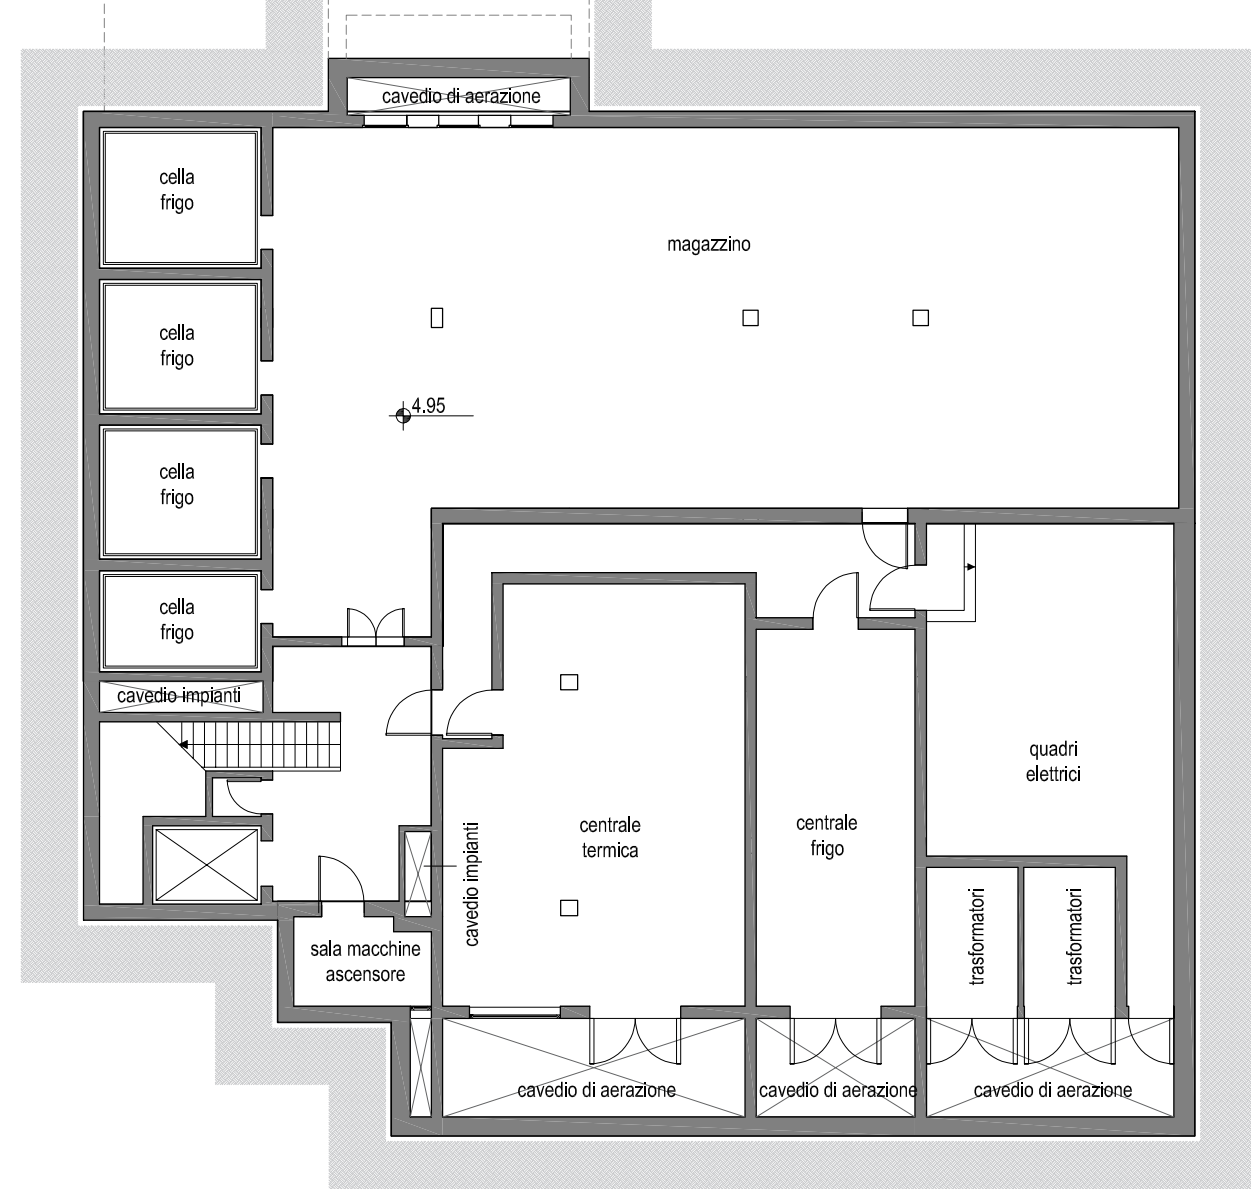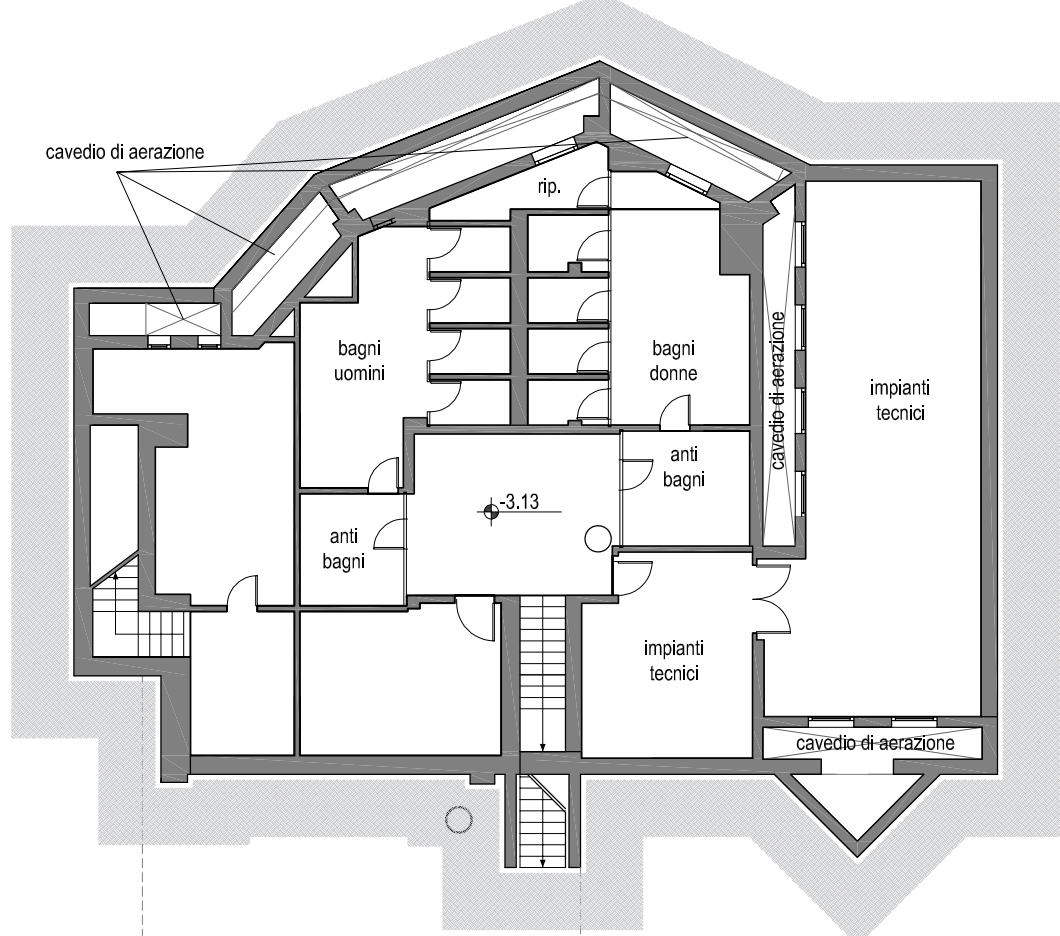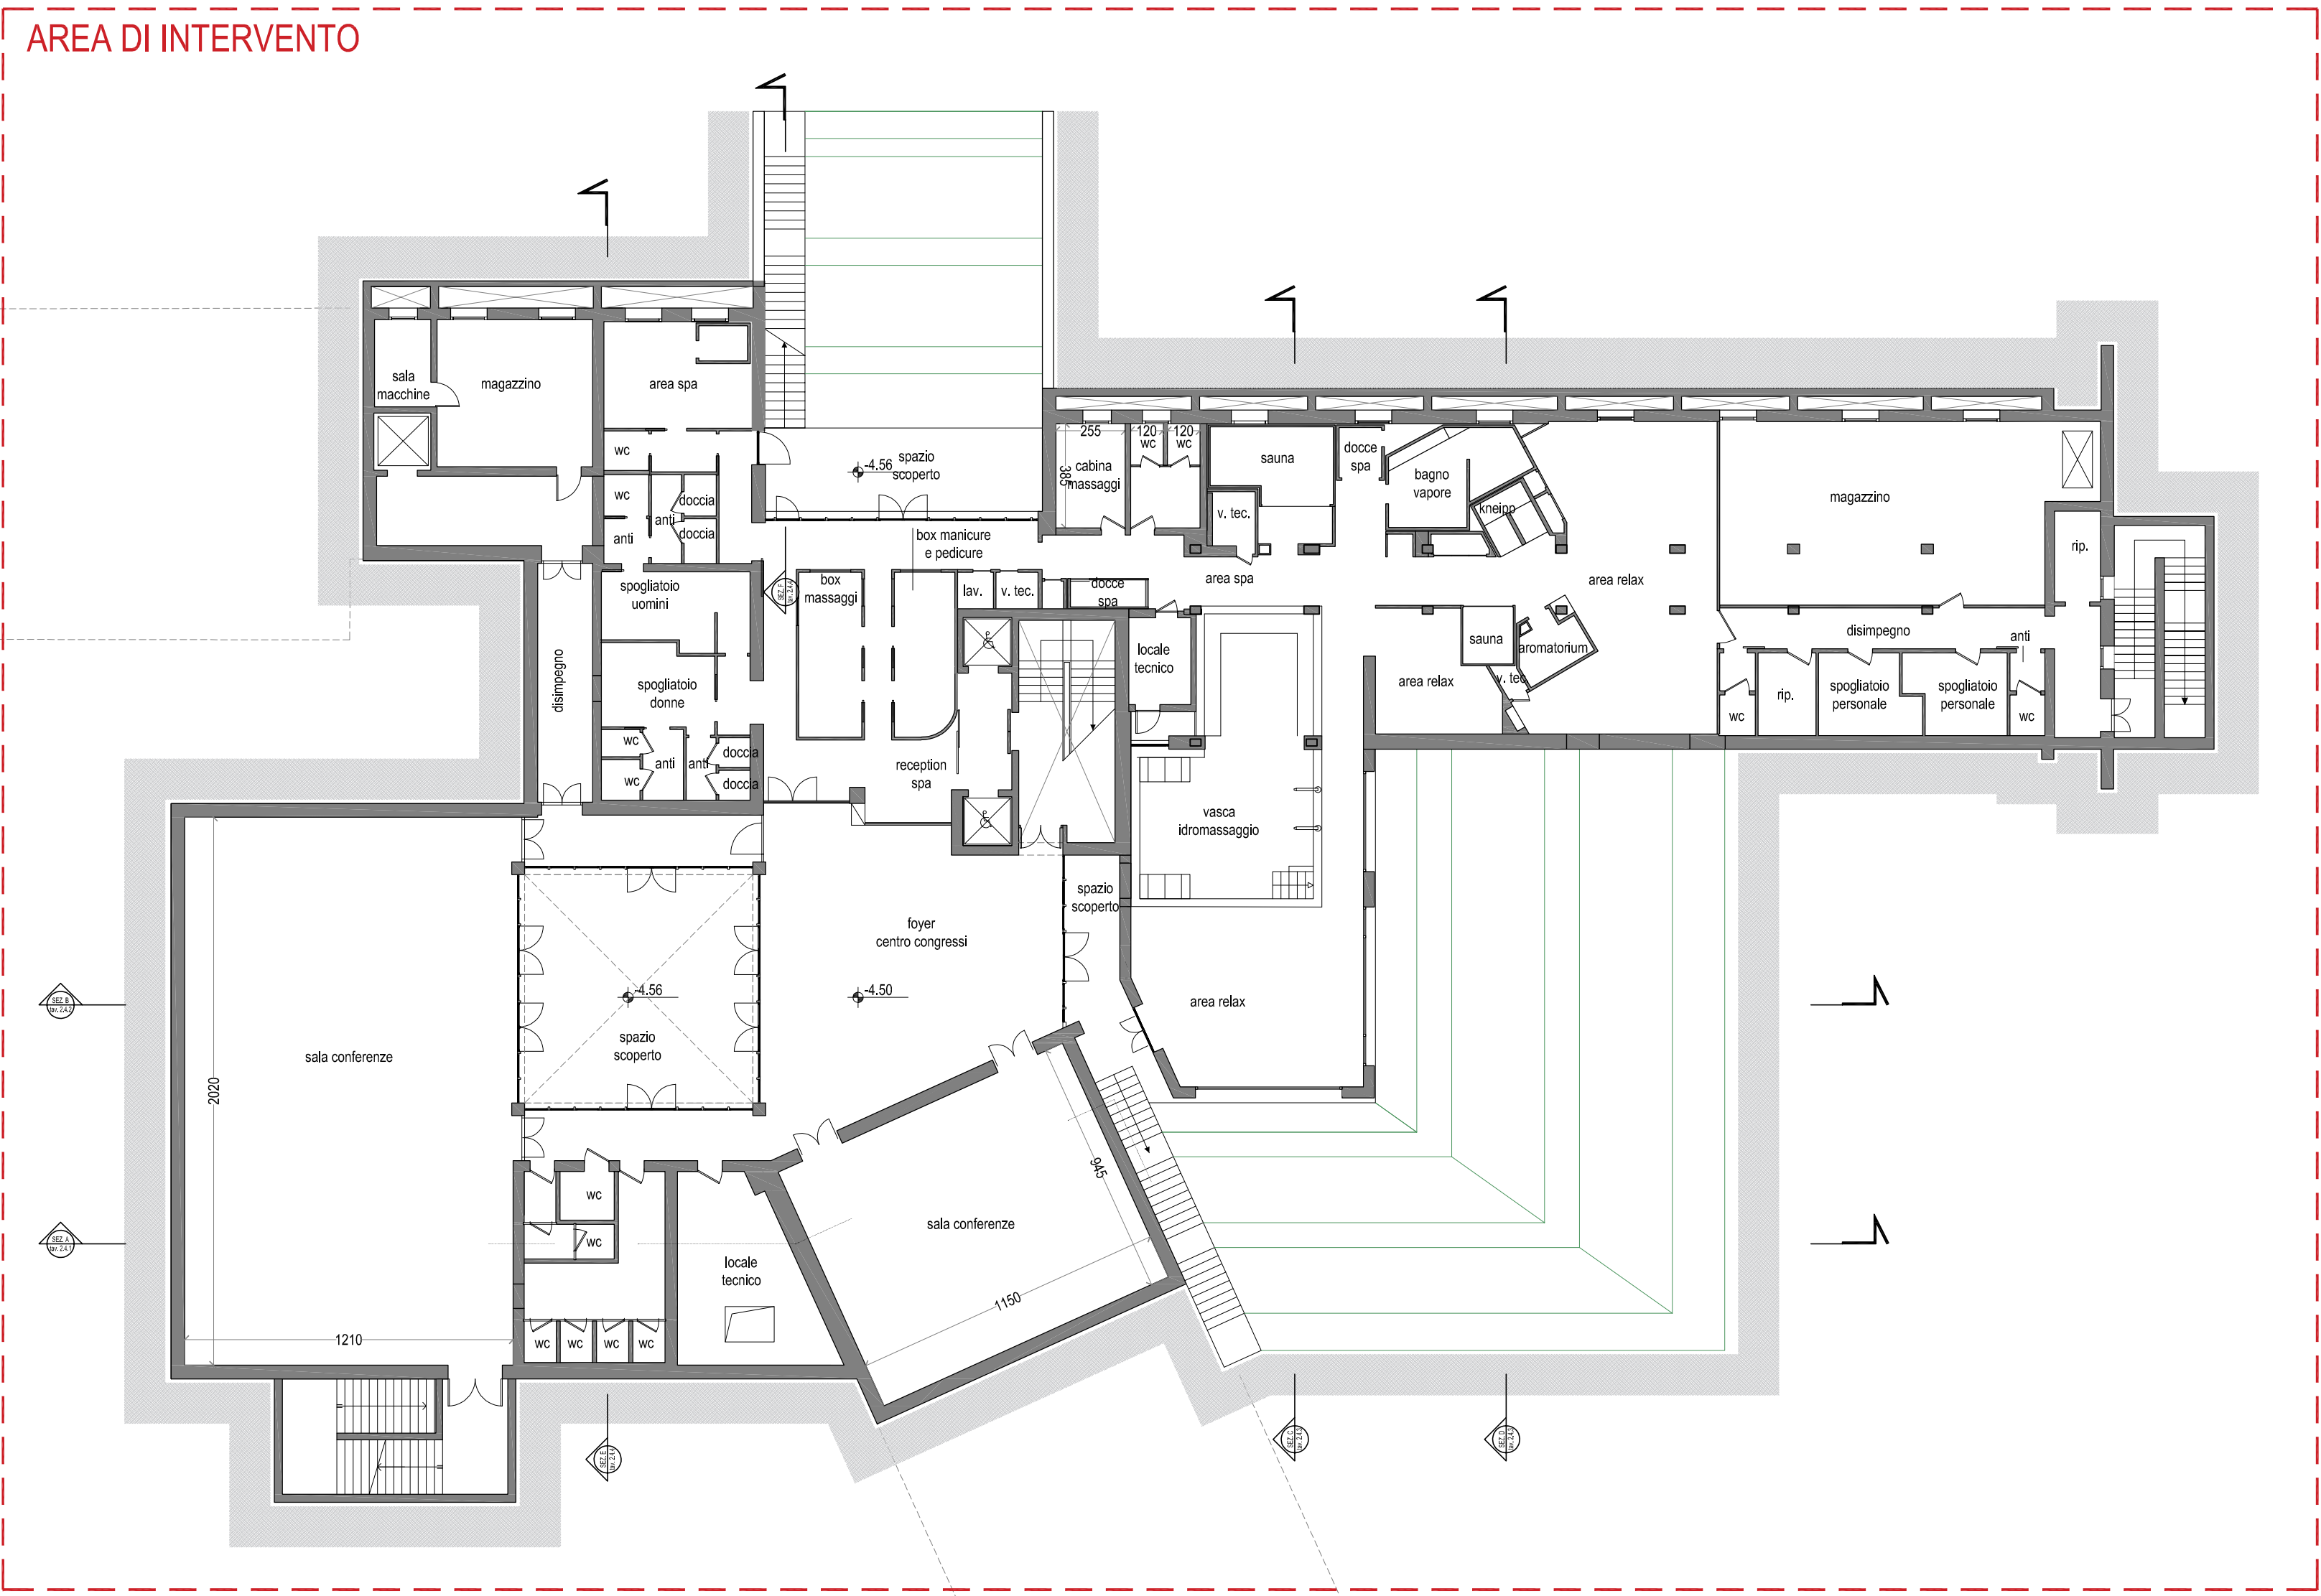

NOTE GENERALI

- TUTTE LE MISURE SONO ESPRESSE IN CM TRAMITE DOVE DIVERSAMENTE INDICATO.
- LE QUOTE DI LIVELLO SONO ESPRESSE IN M E SONO INFERITE ALLA ZERO DI PROGETTO (+45.76m s.l.m.).
- PER OGNI INDICAZIONE DI DETTAGLIO RELATIVA AL PROGETTO STRUTTURALE, IMPIANTISTICO E DI PREVENZIONE INCENDI SI RIMANDA ALLA DOCUMENTAZIONE SPECIFICATA DI RIFERIMENTO.
- GLI ARREDI HANNO SOLO SCOPO DIMOSTRATIVO.
- PER LE ALTEZZE DEI LOCALI SI RIPORTANO LE QUOTE:
- M: QUOTA COMPRESA TRA PAVIMENTO FINITO E PRIMO RITRADOSSO DI SOLETTA STRUTTURALE.
- N: QUOTA COMPRESA TRA PAVIMENTO FINITO E CONTROSOFFITTO (SE PRESENTE).


SIMBOLI GRAFICI:

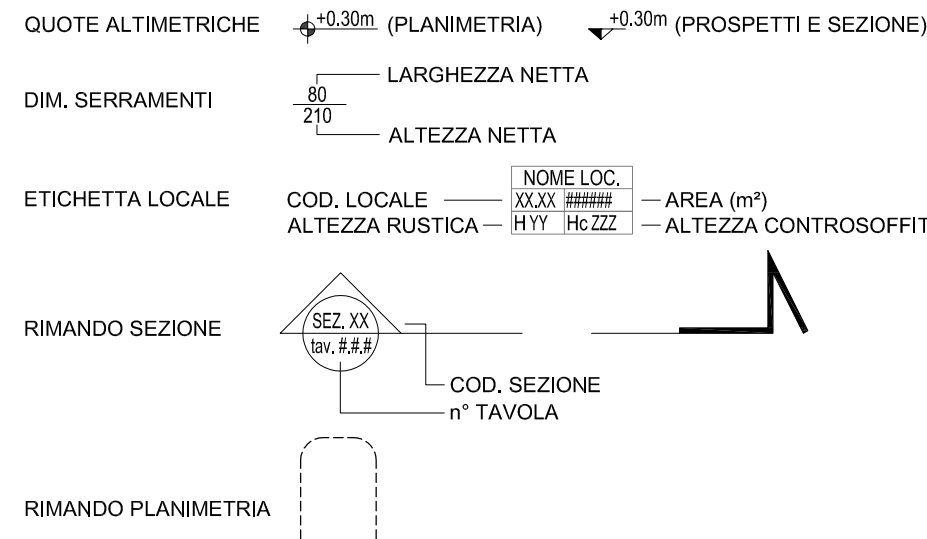

ALTRI SIMBOLI:

★ LUOGO DI LAVORO CON PRESENZA CONTINUATIVA DI PERSONALE

KEYPLAN

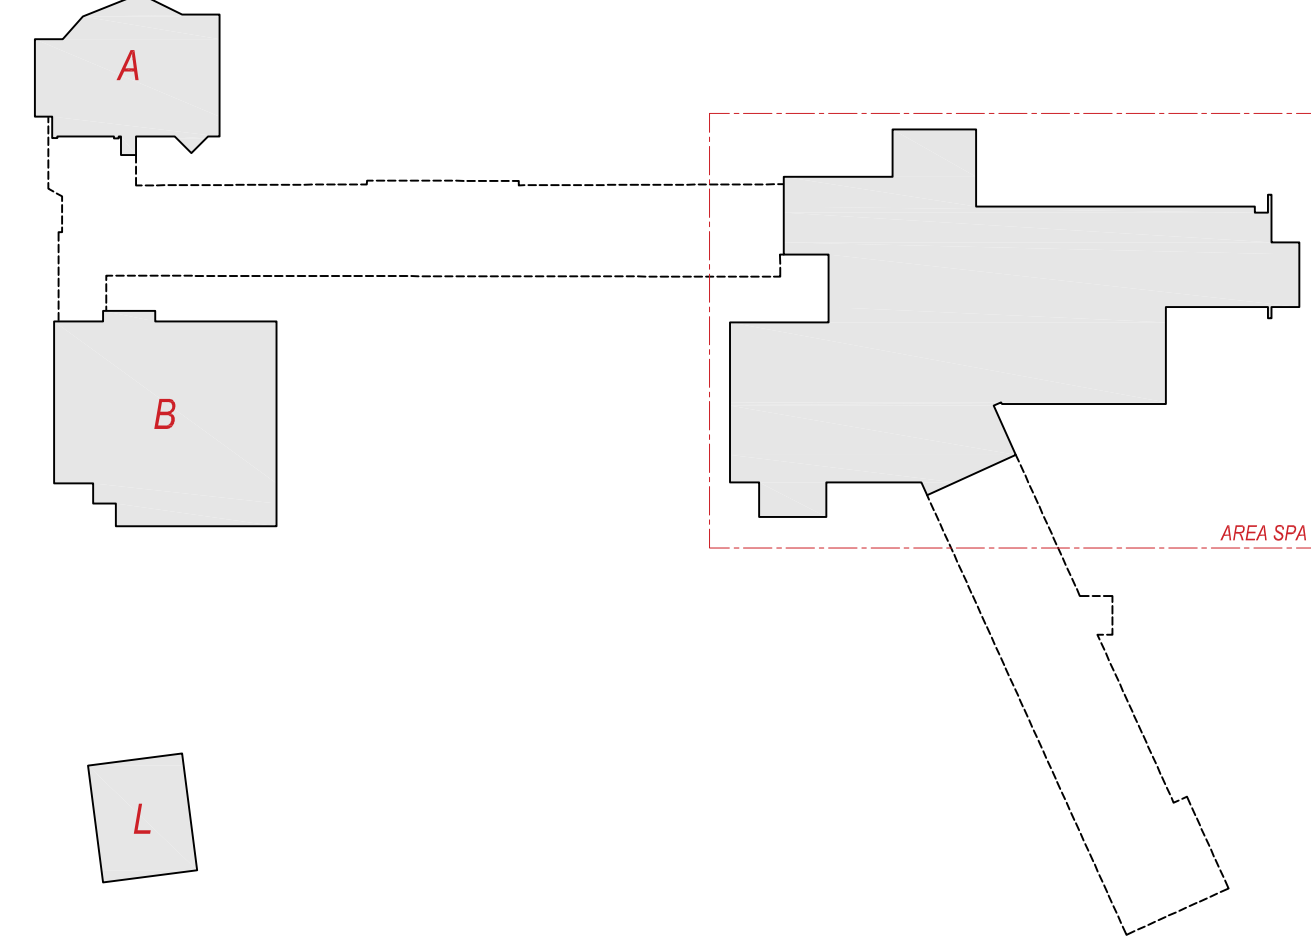

01	03/05/2024	REVISIONE PER NOTE ENTE	AR	PG	
00	21/03/2024	PRIMA EMISSIONE	AR	PG	
REV	DATA	DESCRIZIONE	REDATTO	VERIFICATO	
OPERA:					
COMUNE DI PONZANO VENETO (TV) - VIA POSTUMIA 63 AMPLIAMENTO E MANUTENZIONE STRAORDINARIA RELAIS MONACO INTERVENTO DI EDILIZIA PRODUTTIVA IN VARIANTE ALLO STRUMENTO URBANISTICO GENERALE (art. 4, L.R. 55/2012)					
PROPRIETA':	QUARTA S.r.l. con sede legale in Piazza del Duomo, 19 - 31100 - Treviso (TV) Partita IVA 05412220260				IL PROGETTISTA:
PROGETTAZIONE:	QC TERME S.r.l. Piazza Adriano Olivetti, 3 - 20139 Milano Tel. 02 6901251 email: ufficioprogettazione@qcsterme.com				IL PROGETTISTA:
PROGETTAZIONE ARCHITETTONICA:	PIA ENGINEERING Per. Ing. Gianpiero Paparella e Per. Ind. Loris Segali via L. Einaudi, 117 - 45100 Rovigo Tel. 0425 1542320 email: gianpiero.paparella@gmail.com				
PRATICA VVF:	GREGGIO DONA' & C. Ing. Gianpiero Borioletto viale della Repubblica, 253E - 31100 Treviso Tel. 0422 420900 email: gp.borioletto@gmail.com				
PROGETTAZIONE STRUTTURALE:	LOGICA INGEGNERIA S.r.l. Ing. Andrea Donetti via Montebello, 26 - 28021 Borgomanero (No) Tel. 0322 844153 email: info@gruppo-logica.com				
IMPIANTI MECCANICI ed ELETTRICI:	QC TERME S.r.l. Ing. Lorenzo Del Bianco Piazza Adriano Olivetti, 3 - 20139 Milano Tel. 02 6901251 email: lorenzodelbianco@qcsterme.com				
IMPIANTI TRATTAMENTO ACQUA VASCALE:	CODIPROGETTI S.r.l. Arch. Massimo Fadeli e Ing. Giuseppe L'Esperanza Via Montebello, 10/C - 33170 Pordenone Tel. 0434 21085 email: info@codiprogetti.it				
PROGETTAZIONE URBANISTICA	VARIANTE SLUP ART. 15, L.R. 50/2012				
PROGETTO DEFINITIVO PER PERMESSO DI COSTRUIRE					
TITOLO DOCUMENTO: STATO DI FATTO PLANIMETRIA PIANO INTERRATO GENERALE					
FILE:	2.1.2 (2.1.3)_SDF_PIANO INTERRATO.dwg	COMMESSA:	00-007-RLM	DD	AR
SCALA:	1:200	FASCE DI PROGETTO:	AR	PG	PG
IL PRESENTE DISEGNO E' DI PROPRIETA' DELLA SOCIETA' QC TERME S.r.l. A NORMA DI LEGGE NON PUO' ESSERE RIPRODOTTO O COMUNICATO A TERZI					