NOTE GENERALI

- TUTTE LE MISURE SONO ESPRESSE IN **cm** TRANNE DOVE DIVERSAMENTE INDACATO;
- LE QUOTE DI LIVELLO SONO ESPRESSE IN **m** E SONO RIFERITE ALLA ZERO DI PROGETTO (+45,76m s.l.m.);
- PER OGNI INDACAZIONE DI DETTAGLIO RELATIVA AL PROGETTO STRUTTURALE, IMPIANTISTICO E DI PREVENZIONE INCENDI SI RIMANDA ALLA DOCUMENTAZIONE SPECIALISTICA DI RIFERIMENTO;
- GLI ARREDI HANNO SOLO SCOPO DIMOSTRATIVO;
- PER LE ALTEZZE DEI LOCALI SI RIPORTANO LE QUOTE:
  H, QUOTA COMPRESA TRA PAVIMENTO FINITO E PRIMO INTRADOSSO DI SOLETTA STRUTTURALE;
  Hc, QUOTA COMPRESA TRA PAVIMENTO FINITO E CONTROSOFFITTO (SE PRESENTE).

SIMBOLI GRAFICI:

QUOTE ALTIMETRICHE +0.30m (PLANIMETRIA) +0.30m (PROSPETTI E SEZIONE)

DIM. SERRAMENTI 80 / 210 — LARGHEZZA NETTA / ALTEZZA NETTA

ETICHETTA LOCALE COD. LOCALE / ALTEZZA RUSTICA — NOME LOC. / 00.XX / H177 / Hc 222 — AREA (m²) — ALTEZZA CONTROSOFFITTO

RIMANDO SEZIONE SEZ. XX / av. X.X.X — COD. SEZIONE / n° TAVOLA

RIMANDO PLANIMETRIA 01

ALTRI SIMBOLI:

* LUOGO DI LAVORO CON PRESENZA CONTINUATIVA DI PERSONALE

INTEGRAZIONE DOCUMENTALE:
- In risposta a punto 12 del 13/05/2024 (Comune di Ponzano Veneto)

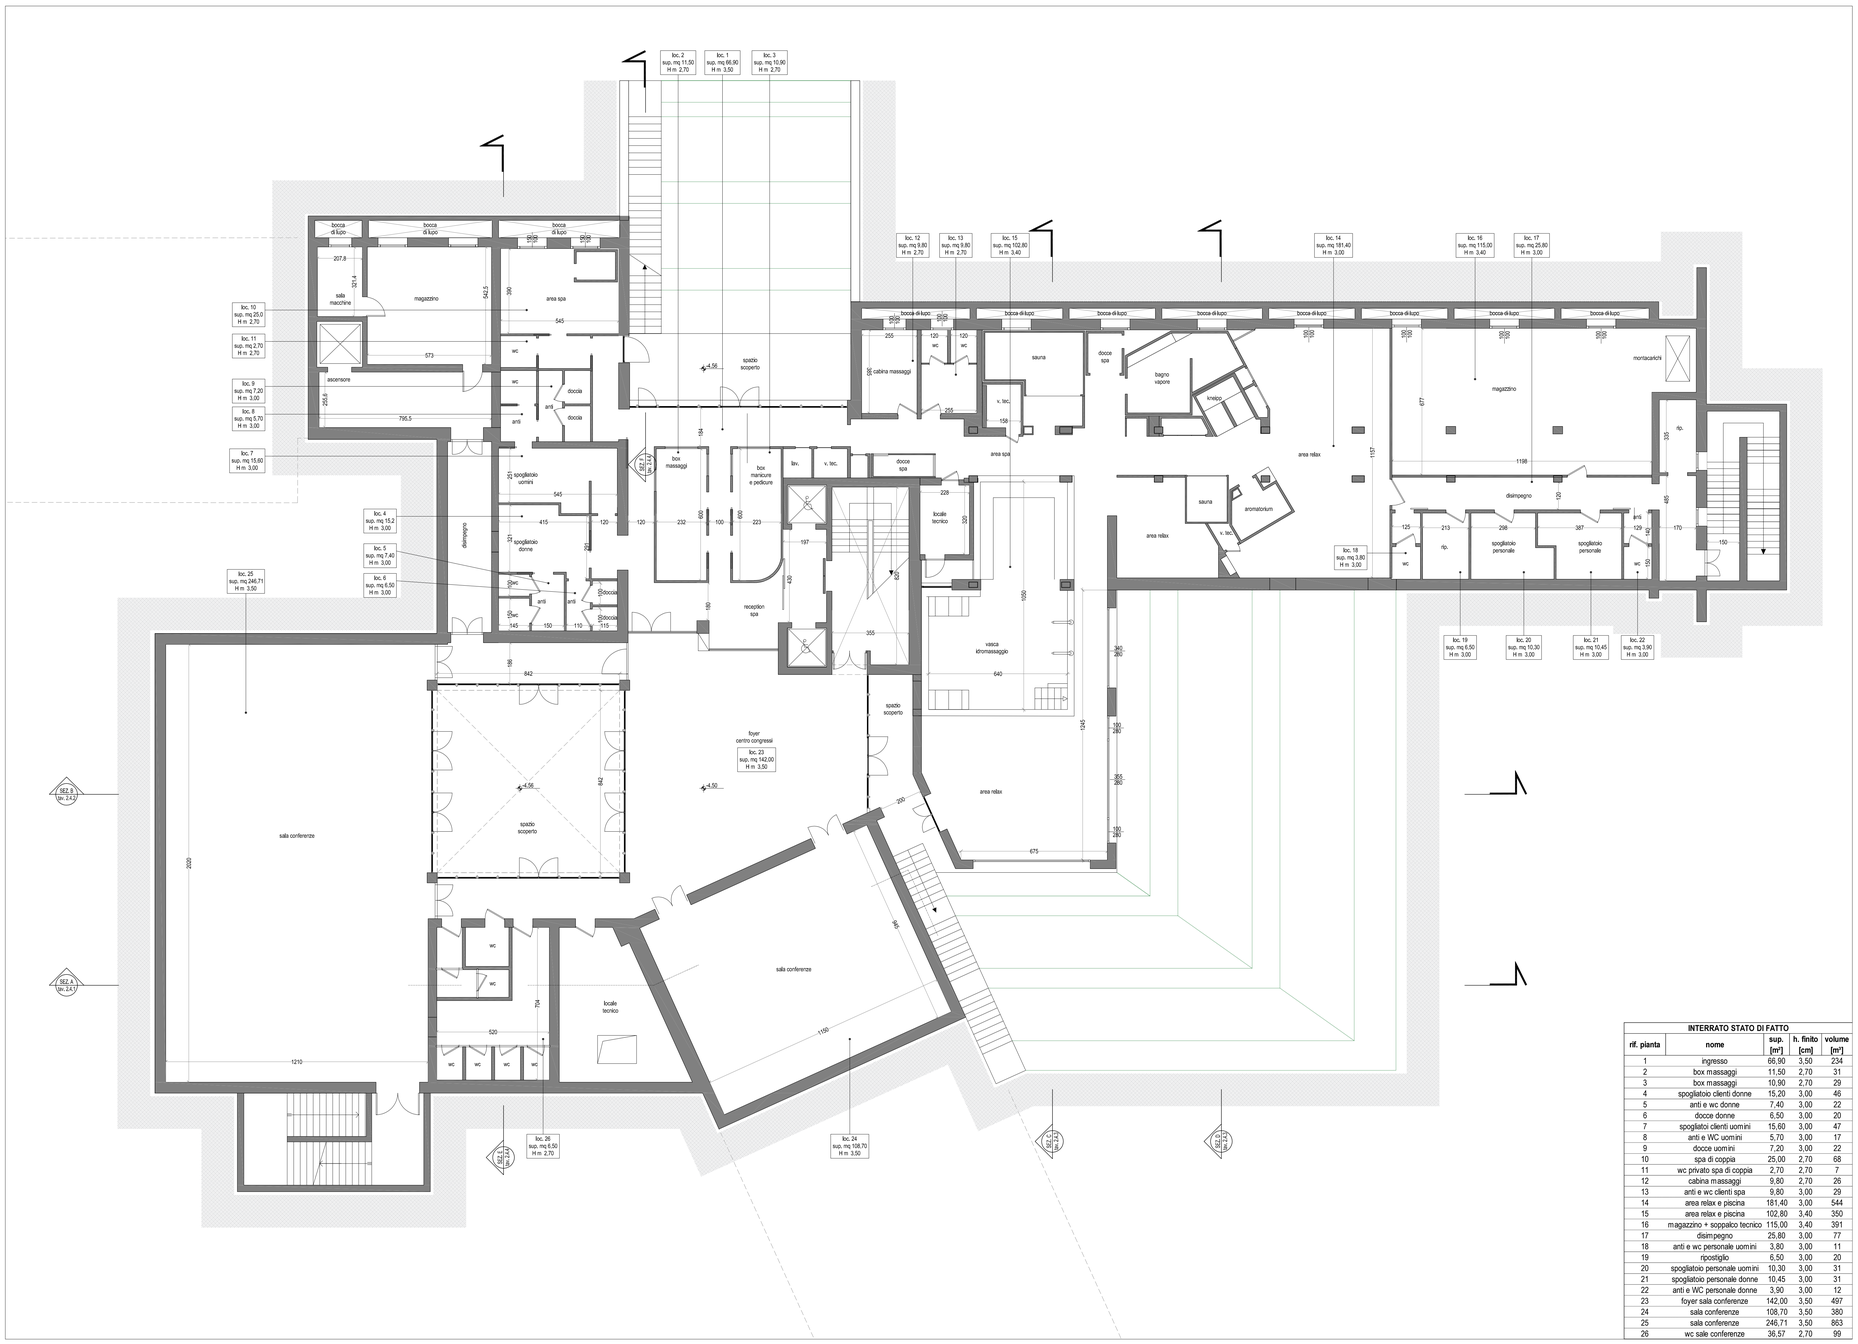

INTERRATO STATO DI FATTO				
rif. pianta	nome	sup. [m²]	h. finito [cm]	volume [m³]
1	ingresso	66,90	3,50	234
2	box massaggi	11,50	2,70	31
3	box massaggi	10,90	2,70	29
4	spogliatoio clienti donne	15,20	3,00	46
5	anti e wc donne	7,40	3,00	22
6	docce donne	6,50	3,00	20
7	spogliatoi clienti uomini	15,60	3,00	47
8	anti e WC uomini	5,70	3,00	17
9	docce uomini	7,20	3,00	22
10	spa di coppia	25,00	2,70	68
11	wc privato spa di coppia	2,70	2,70	7
12	cabina massaggi	9,80	2,70	26
13	anti e wc clienti spa	9,80	3,00	29
14	area relax e piscina	181,40	3,00	544
15	area relax e piscina	102,80	3,40	350
16	magazzino + soppalco tecnico	115,00	3,40	391
17	disimpegno	25,80	3,00	77
18	anti e wc personale uomini	3,80	3,00	11
19	ripostiglio	6,50	3,00	20
20	spogliatoio personale uomini	10,30	3,00	31
21	spogliatoio personale donne	10,45	3,00	31
22	anti e WC personale donne	3,90	3,00	12
23	foyer sala conferenze	142,00	3,50	497
24	sala conferenze	108,70	3,50	380
25	sala conferenze	246,71	3,50	863
26	wc sale conferenze	36,57	2,70	99

KEYPLAN

REV	DATA	DESCRIZIONE	REDATTO	VERIFICATO	APPROVATO
02	11/06/2024	RICHIESTA DI INTEGRAZIONI 13/05/2024	AR	PG	PG
01	03/05/2024	REVISIONE PER NOTE ENTE	AR	PG	PG
00	21/03/2024	PRIMA EMISSIONE	AR	PG	PG

OPERA:

COMUNE DI PONZANO VENETO (TV) - VIA POSTUMIA 63
AMPLIAMENTO E MANUTENZIONE STRAORDINARIA RELAIS MONACO
INTERVENTO DI EDILIZIA PRODUTTIVA IN VARIANTE ALLO STRUMENTO URBANISTICO GENERALE (art, 4, L.R. 55/2012)

PROPRIETÀ: **QUARTA S.r.l** — *con sede legale in Piazza del Duomo, 19 - 31100 - Treviso (TV)* — *Partita IVA 05412200260* — IL PROPRIETARIO:

PROGETTAZIONE: — IL PROGETTISTA:

PROGETTAZIONE ARCHITETTONICA: **QC TERME S.r.l.** — *Piazza Adriano Olivetti, 3 - 20139 Milano* — *Tel 02 6901251 email: ufficioprogettazione@qcterme.com*

PRATICA VVF: **PIA ENGINEERING** — *Per. Ind. Gianpiero Paparella e Per. Ind. Loris Segati* — *via L. Einaudi, 117 - 45100 Rovigo* — *Tel 0425 1542320 email: gianpiero.paparella@gmail.com*

PROGETTAZIONE STRUTTURALE: **GREGGIO DONA' & C.** — *Ing. Giampiero Bortoletto* — *viale della Repubblica, 253/E - 31100 Treviso* — *Tel 0422 420060 email: gp.bortoletto@gmail.com*

IMPIANTI MECCANICI ed ELETTRICI: **LOGICA INGEGNERIA S.r.l.** — *Ing. Andrea Donetti* — *via Montale, 26 - 28021 Borgomanero (No)* — *Tel 0322 844153 email: info@gruppo-logica.com*

IMPIANTI TRATTAMENTO ACQUA VASCHE : **QC TERME S.r.l.** — *Ing. Lorenzo Del Bianco* — *Piazza Adriano Olivetti, 3 - 20139 Milano* — *Tel 02 6901251 email: lorenzo.delbianco@qcterme.com*

PROGETTAZIONE URBANISTICA (VARIANTE SUAP ART.5 L.R. 55/2012) **COOPROGETTI S.c.r.l** — *Arch. Massimo Fadel e Ing. Giuseppe Ligammari* — *Via Monterreale, 10/C - 33170 Pordenone* — *Tel 0434 21085 email: info@coprogetti.it*

PROGETTO DEFINITIVO PER PERMESSO DI COSTRUIRE

TITOLO DOCUMENTO:
STATO DI FATTO
PLANIMETRIA PIANO INTERRATO - AREA DI INTERVENTO

FILE:	COMMESSA	FASE DI PROGETTO	SPECIALISTICA	TAV. N°
2.1.2 (2.1.3)_01 - SDF_PIANO INTERRATO.dwg	00-007-RLM	DD	AR	2.1.3_02

SCALA: 1:100

IL PRESENTE DISEGNO E' DI PROPRIETA' DELLA SOCIETA' QC TERME S.r.l. A NORMA DI LEGGE NON PUO' ESSERE RIPRODOTTO O COMUNICATO A TERZI