




NOTE GENERALI

- TUTTE LE MISURE SONO ESPRESSE IN CM TRAMITE DOVE DIVERSAMENTE INDICATO.
- LE QUOTE DI LIVELLO SONO ESPRESSE IN M E SONO INFERIE ALLA ZERO DI PROGETTO (+45.76m s.l.m.).
- PER OGNI INDICAZIONE DI DETTAGLIO RELATIVA AL PROGETTO STRUTTURALE, IMPIANTISTICO E DI PREVENZIONE INCENDI SI RIMANDA ALLA DOCUMENTAZIONE SPECIFICATA DI RIFERIMENTO.
- GLI ARREDI HANNO SOLO SCOPO DI INDIRIZIONE.
- PER LE ALTEZZE DEI LOCALI SI RIPORTANO LE QUOTE:
- H: QUOTA COMPRESA TRA PAVIMENTO FINITO E PRIMO INTRADOSO DI SOLETTA STRUTTURALE.
- M: QUOTA COMPRESA TRA PAVIMENTO FINITO E CONTROSOFFITTO (SE PRESENTE).

SIMBOLI GRAFICI:

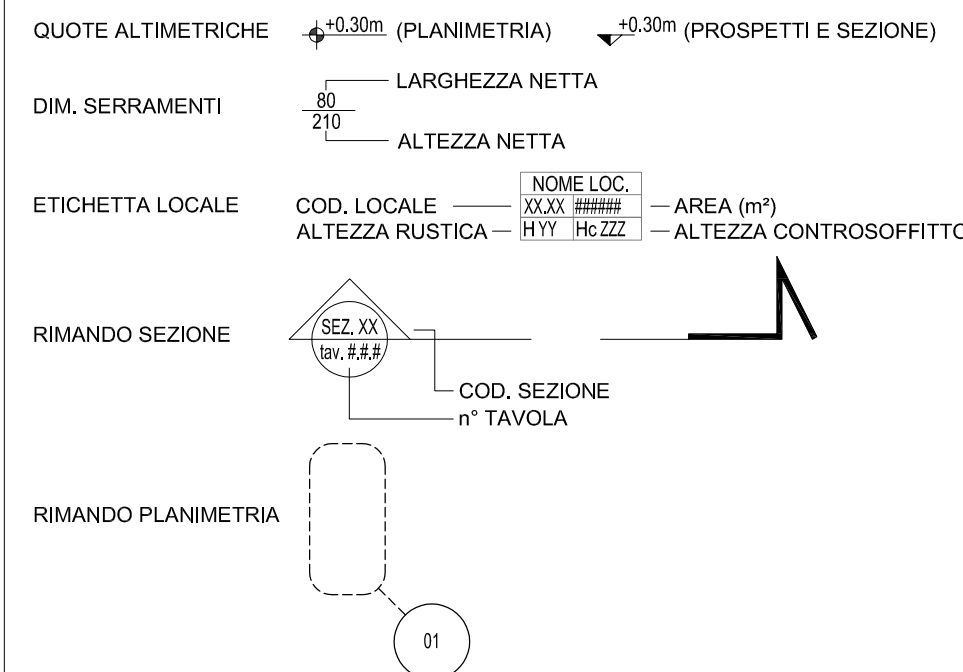


ALTRI SIMBOLI:

- ★ LUOGO DI LAVORO CON PRESENZA CONTINUITA' DI PERSONALE

INTEGRAZIONE DOCUMENTALE:

- Recepimento prescrizione Soprintendenza del 22/05/2024

KEYPLAN

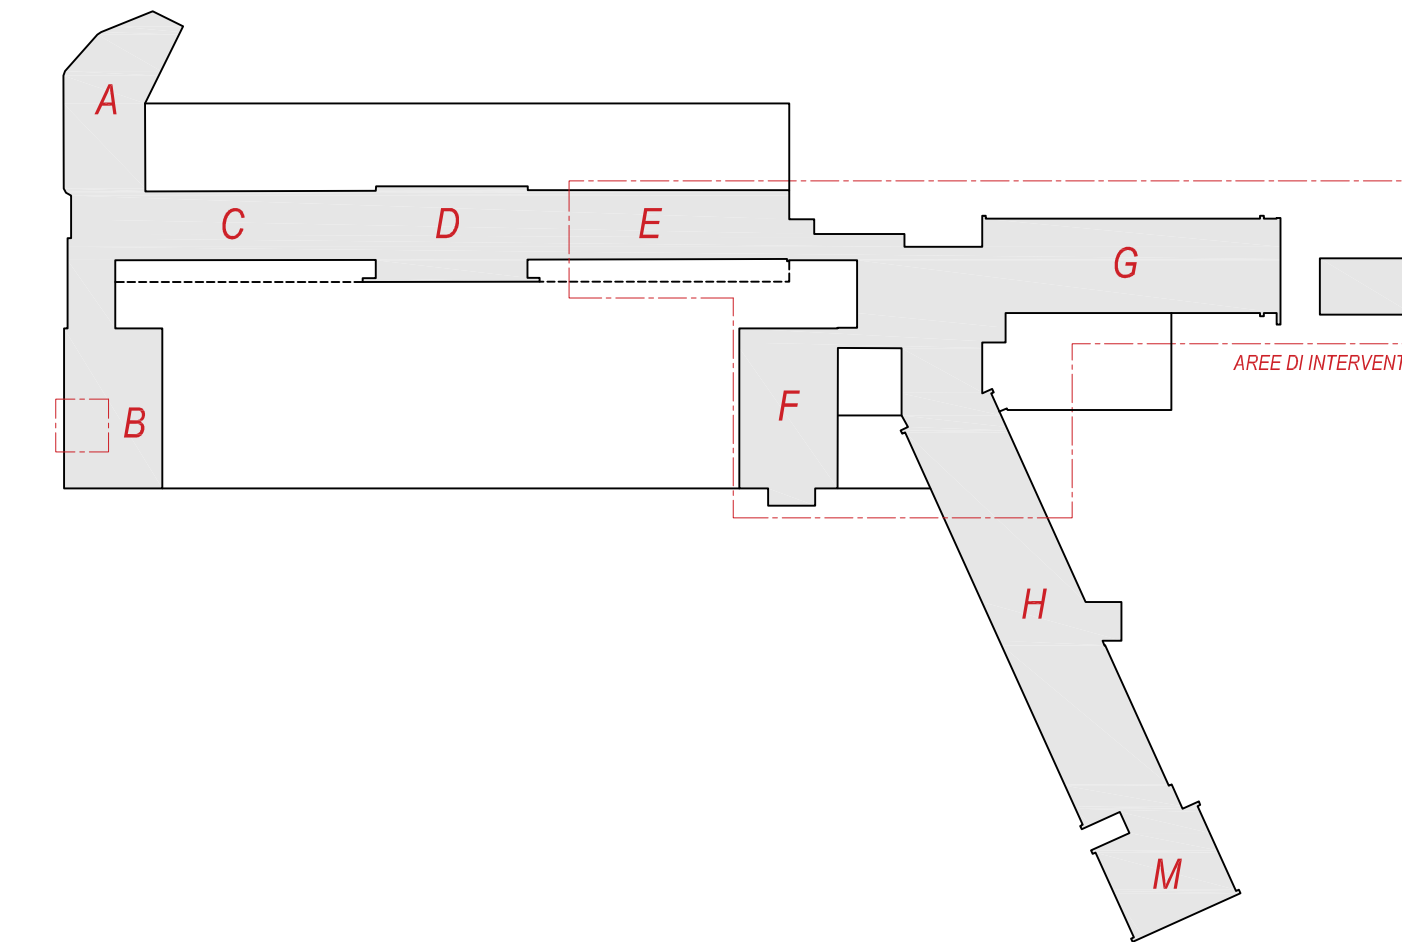

REV.	DATA	DESCRIZIONE	REDATTO	VERIFICATO	APPROVATO
01	11/06/2024	RICHIESTA DI INTEGRAZIONI 13/05/2024	AR	PG	PG
02	21/03/2024	PRIMA EMISSIONE	AR	PG	PG

OPERA:	COMUNE DI PONZANO VENETO (TV) - VIA POSTUMIA 63 AMPLIAMENTO E MANUTENZIONE STRAORDINARIA RELAIS MONACÒ INTERVENTO DI EDILIZIA PRODUTTIVA IN VARIANTE ALLO STRUMENTO URBANISTICO GENERALE (art. 4, L.R. 55/2012)
--------	---

PROPRIETÀ:	QUARTA S.r.l. con sede legale in Piazza del Duomo, 19 - 31100 - Treviso (TV) Partita IVA 0541220260	IL PROGETTISTA:
PROGETTAZIONE ARCHITETTONICA:	QC TERME S.r.l. Piazza Adriano Olivetti, 3 - 20139 Milano Tel. 02 6901251 email: ufficioprogettazione@qcterme.com	IL PROGETTISTA:
PRATICA VVF:	PIA ENGINEERING Per. Ind. Gianpiero Paparella e Per. Ind. Loris Segali via L. Einaudi, 117 - 45100 Rovigo Tel. 0425 1562300 email: gianpiero.paparella@gmail.com	
PROGETTAZIONE STRUTTURALE:	GREGGIO DONA' & C. Ing. Giampaolo Borioleto viale della Repubblica, 253E - 31100 Treviso Tel. 0422 420900 email: gp.borioleto@gmail.com	
IMPIANTI MECCANICI ed ELETTRICI:	LOGICA INGEGNERIA S.r.l. Ing. Andrea Donelli via Montebello, 26 - 28021 Borgomanero (NO) Tel. 0322 844153 email: info@gruppo-logica.com	
IMPIANTI TRATTAMENTO ACQUA VASCHE:	QC TERME S.r.l. Ing. Lorenzo Del Bianco Piazza Adriano Olivetti, 3 - 20139 Milano Tel. 02 6901251 email: loreno.delbianco@qcterme.com	
PROGETTAZIONE URBANISTICA:	COOPROGETTI S.r.l. Arch. Massimo Fadda e Ing. Giuseppe Liganmar Via Montebello, 10C - 33170 Pordenone Tel. 0434 21085 email: info@cooprogetti.it	

PROGETTO DEFINITIVO PER PERMESSO DI COSTRUIRE

TITOLO DOCUMENTO:	STATO DI PROGETTO PLANIMETRIA PIANO TERRA
-------------------	---

FILE:	2.2.4 (2.2.5)_01 - SDP_PIANO TERRA.dwg	DD	AR	TAV. N°
SCALA:	1:200	COMMESSA	00-007-RLM	2.2.4_01

IL PRESENTE DISEGNO E' DI PROPRIETA' DELLA SOCIETA' QC TERME S.r.l. A NORMA DI LEGGE NON PUO' ESSERE RIPRODOTTO O COMUNICATO A TERZI