



NOTE GENERALI

- TUTTE LE MISURE SONO ESPRESSE IN CM TRAMITE DOVE DIVERSAMENTE INDICATO;
- LE QUOTE DI LIVELLO SONO ESPRESSE IN M E SONO RIFERITE ALLA ZERO DI PROGETTO (+45.76m s.l.m.);
- PER OGNI INDICAZIONE DI DETTAGLIO RELATIVA AL PROGETTO STRUTTURALE, IMPIANTISTICO E DI PREVENZIONE INCENDI SI RIMANDA ALLA DOCUMENTAZIONE SPECIALISTICA DI RIFERIMENTO;

SIMBOLI GRAFICI:

QUOTE ALTIMETRICHE: 10.00m (PLANIMETRIA)

DIM. SERRAMENTI: LARGHEZZA NETTA

ALTEZZA NETTA

AREE ESTERNE - LINEE E ALTRI SIMBOLI

CONFINI DI PROPRIETA'

RECINZIONE ESTERNA

CESPUGLIO DI PICCOLE DIMENSIONI

CESPUGLIO DI GRANDI DIMENSIONI

ALBERO CON TRONCO PICCOLO, DIAM. FINO A 25cm

ALBERO CON TRONCO MEDIO, DIAM. DA 25cm A 50cm

ALBERO CON TRONCO GRANDE, DIAM. OLTRE A 50cm

ALBERATURA DESUNTA DA ORTOFOTO, NON RILEVATA

POSIZIONE RILEVATA


NUOVE PIANTUMAZIONI

NUOVA MACCHIA ARBUSTIVA / SIEPE

NUOVA PIANTUMAZIONE

INTEGRAZIONE DOCUMENTALE:

- In risposta a punto 11 del 13/05/2024 (Comune di Ponzano Veneto)

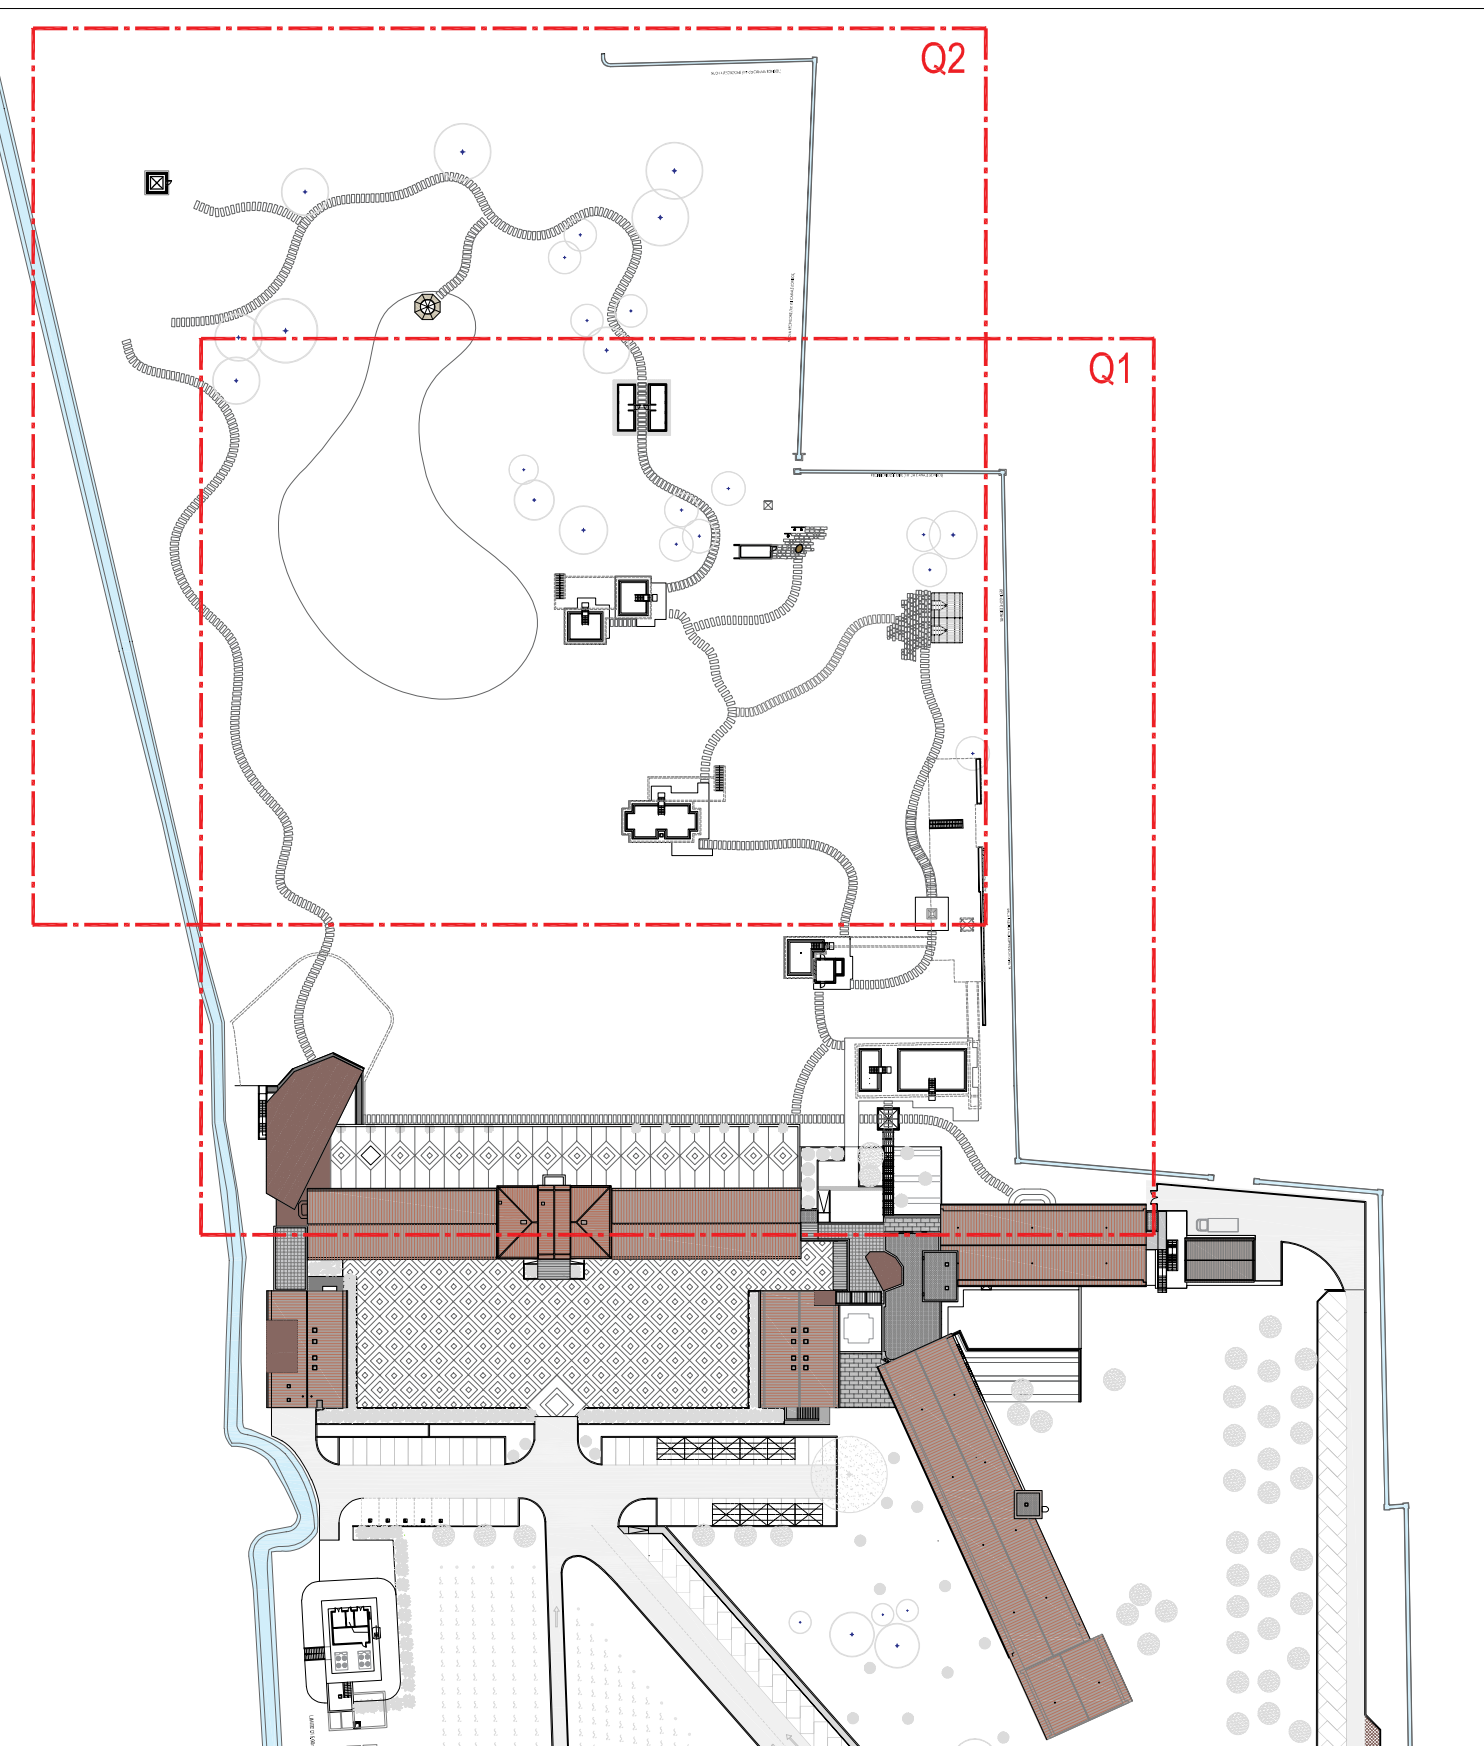

01	11/06/2024	RICHIESTA DI INTEGRAZIONI 13/05/2024	AR	PG	PG
00	21/03/2024	PRIMA EMISSIONE	AR	PG	PG
REV	DATA	DESCRIZIONE	REDATTO	VERIFICATO	APPROVATO
OPERA:					
COMUNE DI PONZANO VENETO (TV) - VIA POSTUMIA 63 AMPLIAMENTO E MANUTENZIONE STRAORDINARIA RELAIS MONACO INTERVENTO DI EDILIZIA PRODUTTIVA IN VARIANTE ALLO STRUMENTO URBANISTICO GENERALE (art. 4, L.R. 55/2012)					
PROPRIETA':			QUARTA S.r.l. con sede legale in Piazza del Duomo, 19 - 31100 - Treviso (TV) Partita IVA 05412220280		
PROGETTAZIONE:			IL PROGETTISTA:		
PROGETTAZIONE ARCHITETTONICA:			QC TERME S.r.l. Piazza Adriano Olivetti, 3 - 20139 Milano Tel. 02 6901251 email: ufficioprogettazione@qcterme.com		
PRATICA VVF:			PIA ENGINEERING Per. Ind. Gianpiero Paparella e Per. Ind. Loris Segali via L. Einaudi, 117 - 45100 Rovigo Tel. 0425 1542320 email: gianpiero.paparella@gmail.com		
PROGETTAZIONE STRUTTURALE:			GREGGIO DONA' & C. Ing. Gianpiero Borioletto viale della Repubblica, 253E - 31100 Treviso Tel. 0422 420900 email: gp.borioletto@gmail.com		
IMPIANTI MECCANICI ed ELETTRICI:			LOGICA INGEGNERIA S.r.l. Ing. Andrea Donelli via Montebello, 26 - 28021 Borgomanero (No) Tel. 0322 844153 email: info@gruppo-logica.com		
IMPIANTI TRATTAMENTO ACQUA VASCHE:			QC TERME S.r.l. Ing. Lorenzo Del Bianco Piazza Adriano Olivetti, 3 - 20139 Milano Tel. 02 6901251 email: lorenzodelbianco@qcterme.com		
PROGETTAZIONE URBANISTICA			CODIPROGETTI S.r.l. Arch. Massimo Faddi e Ing. Giuseppe Ligamari Via Montebello, 10/C - 33170 Pordenone Tel. 0434 21065 email: info@codiprogetti.it		
VARIANTE SLUP ART. 5 L.R. 55/2012					
PROGETTO DEFINITIVO PER PERMESSO DI COSTRUIRE					
TITOLO DOCUMENTO:					
STATO DI PROGETTO					
AREE ESTERNE - QUADRANTE 1					
FILE:	2.2.8 (2.2.8)_SDP_AREE ESTERNE.dwg	00-007-RLM	DD	AR	TAV. N°
SCALA:	1:200	COMMESSA	FASE DI PROGETTO	SPECIALISTICA	2.2.8_01