

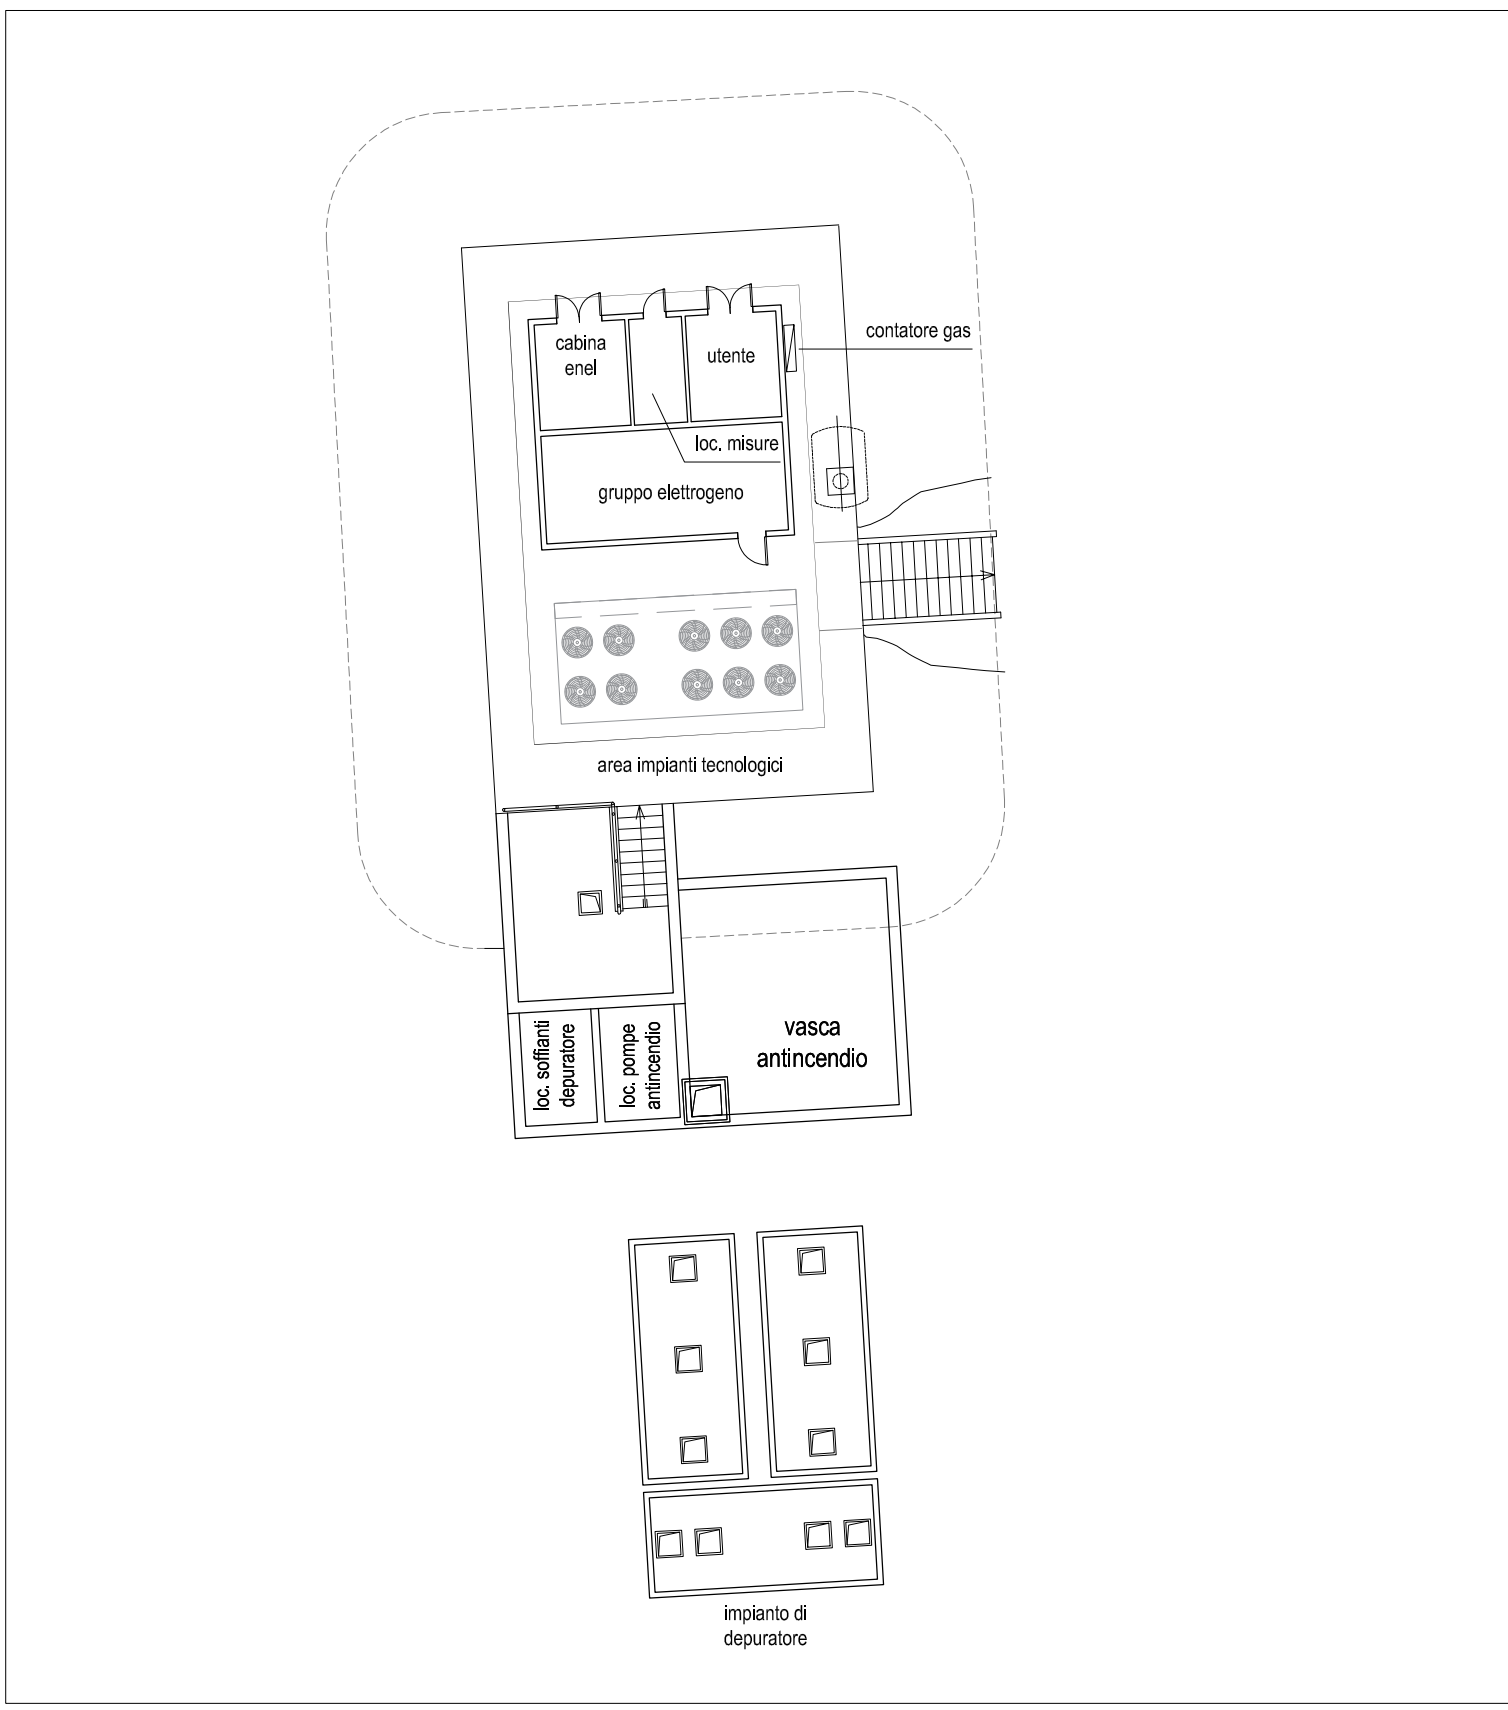
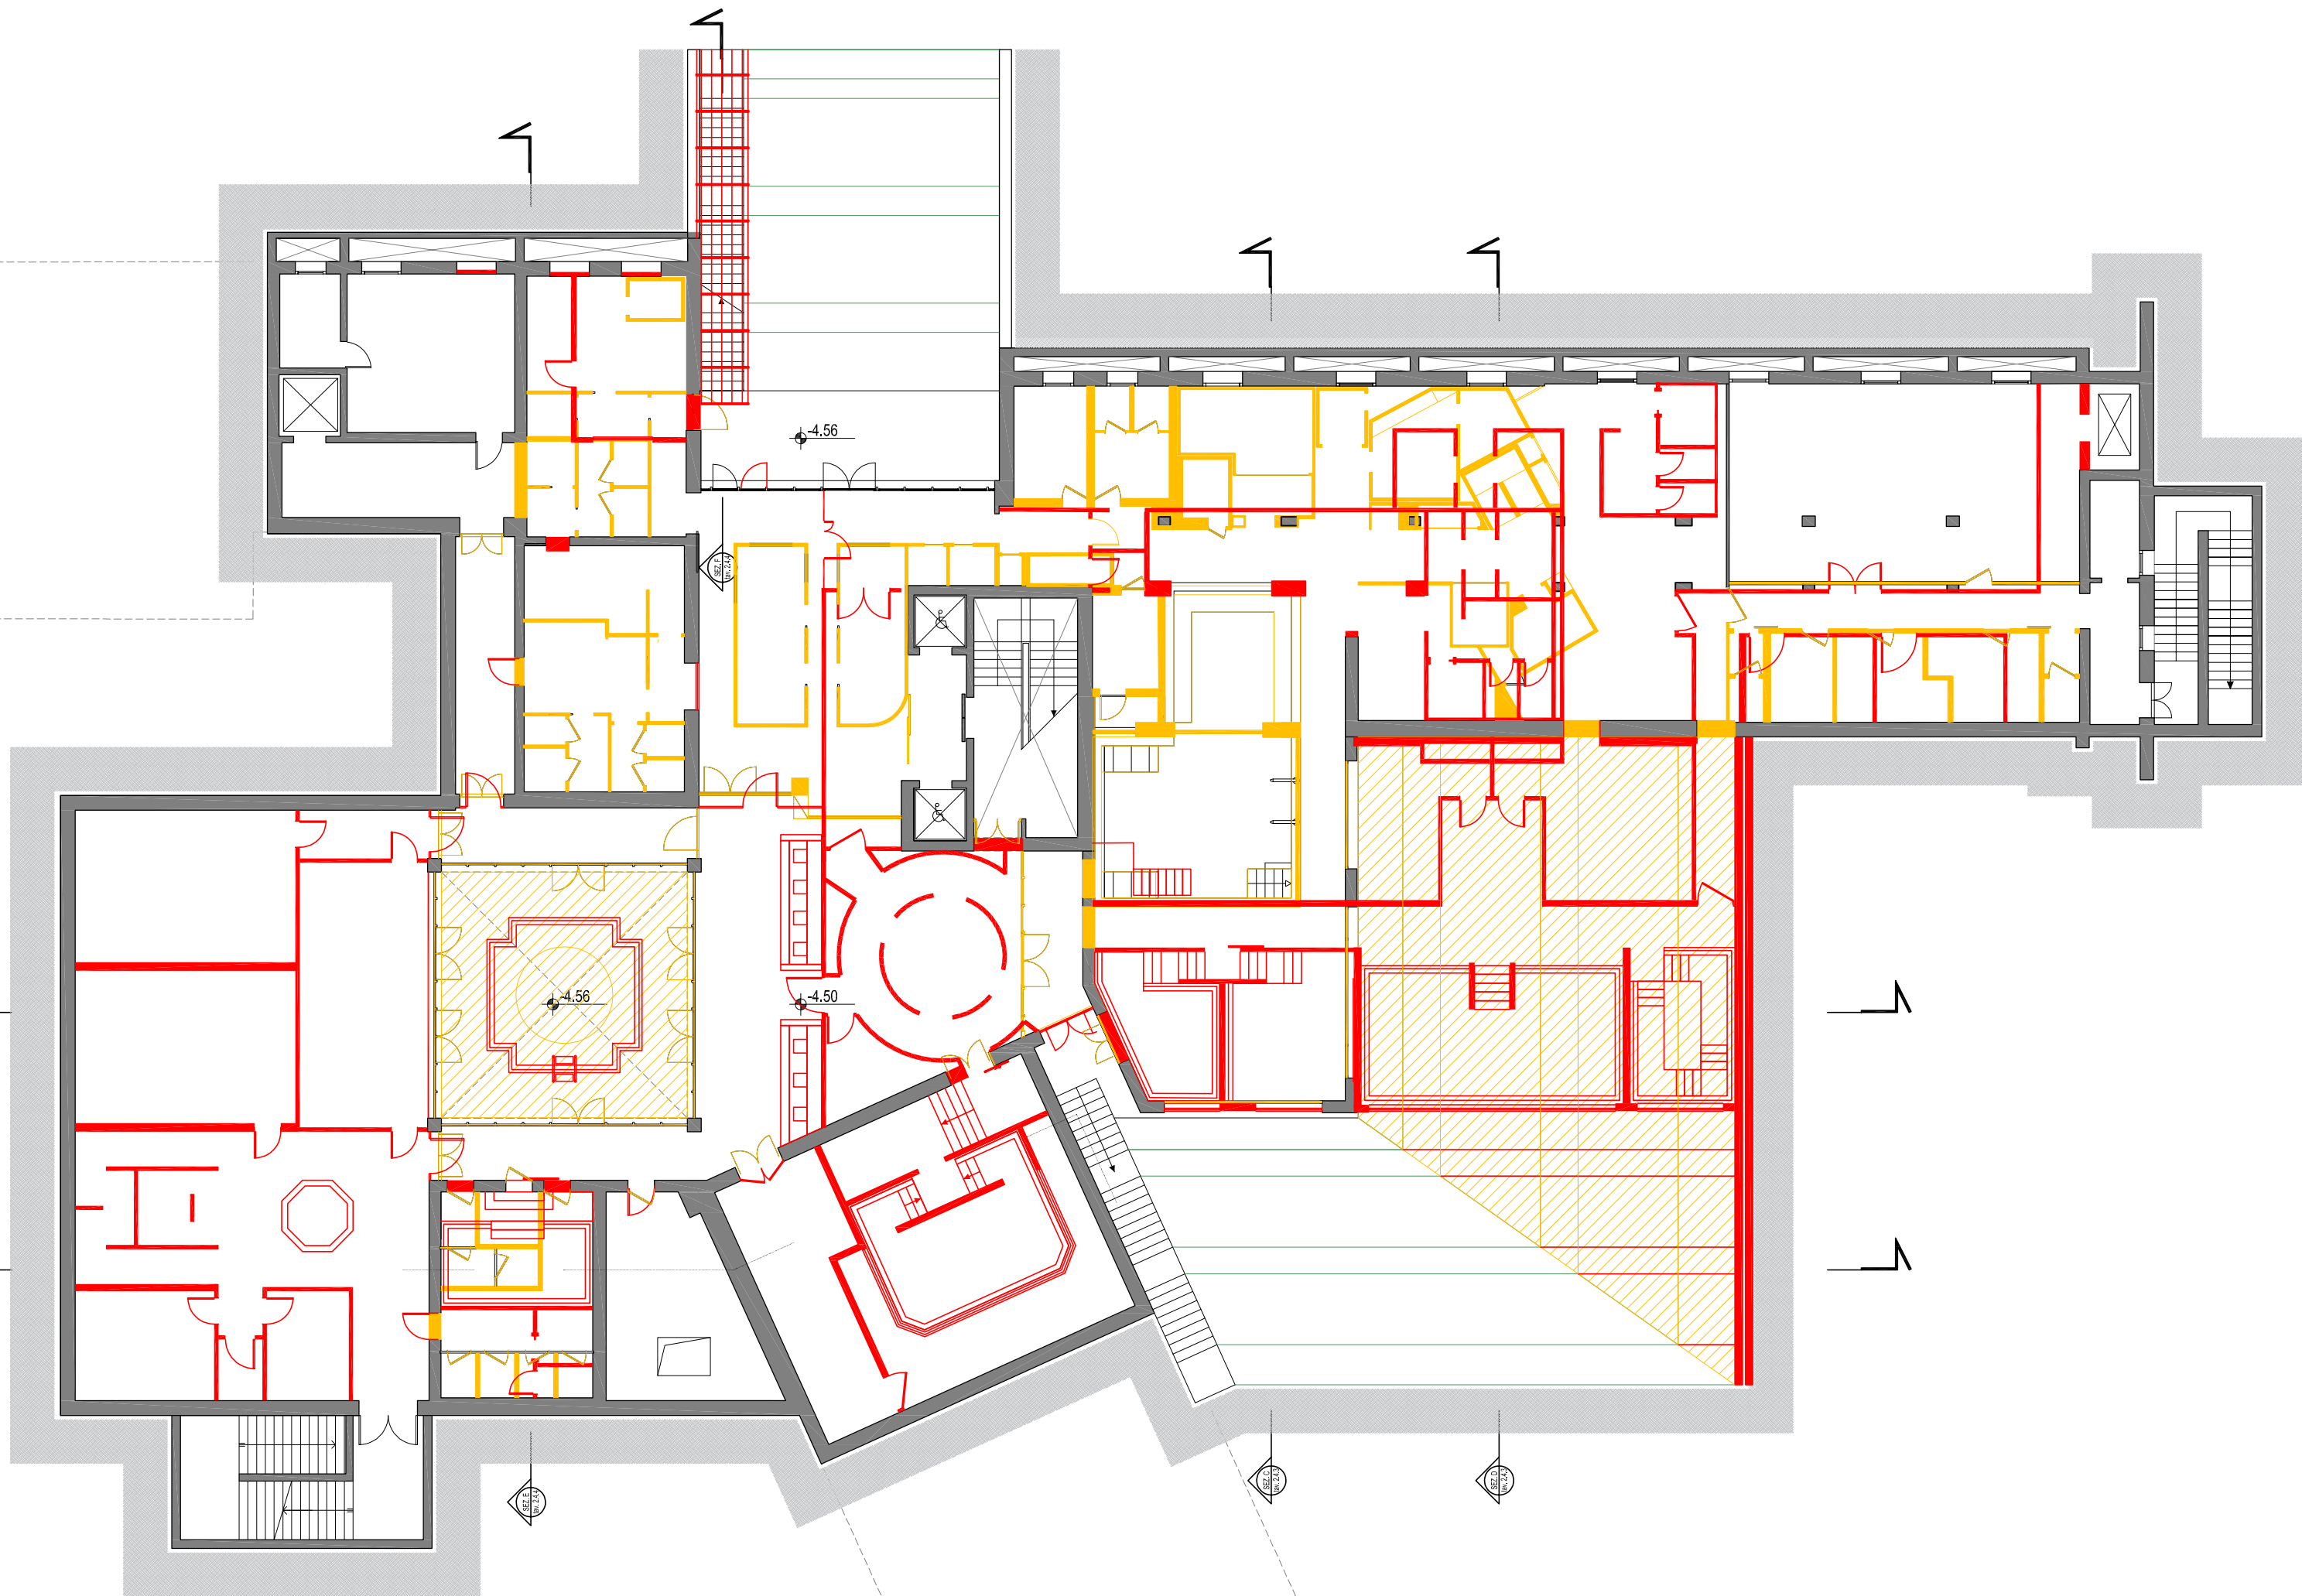
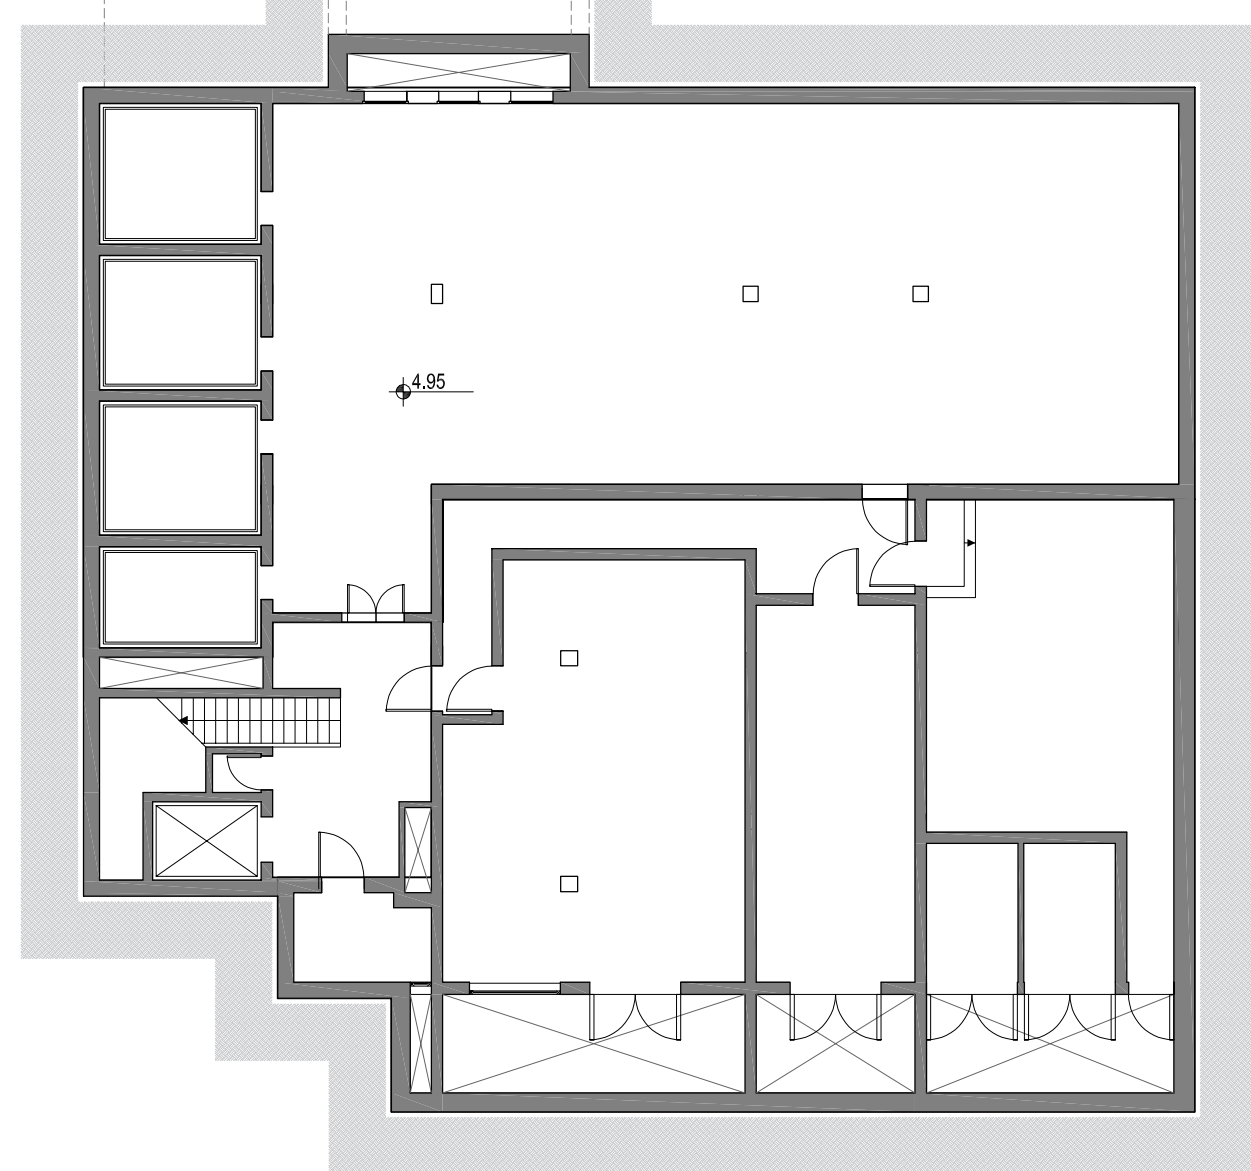
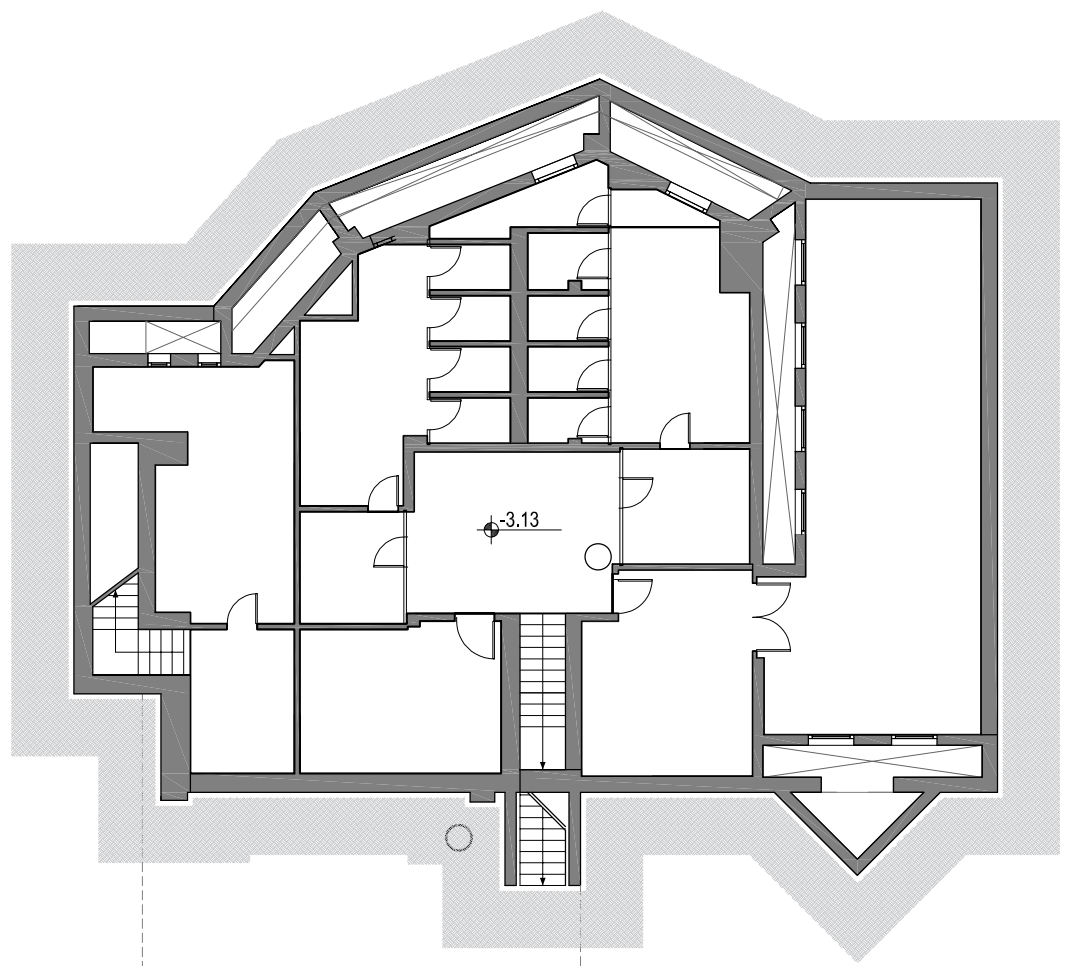
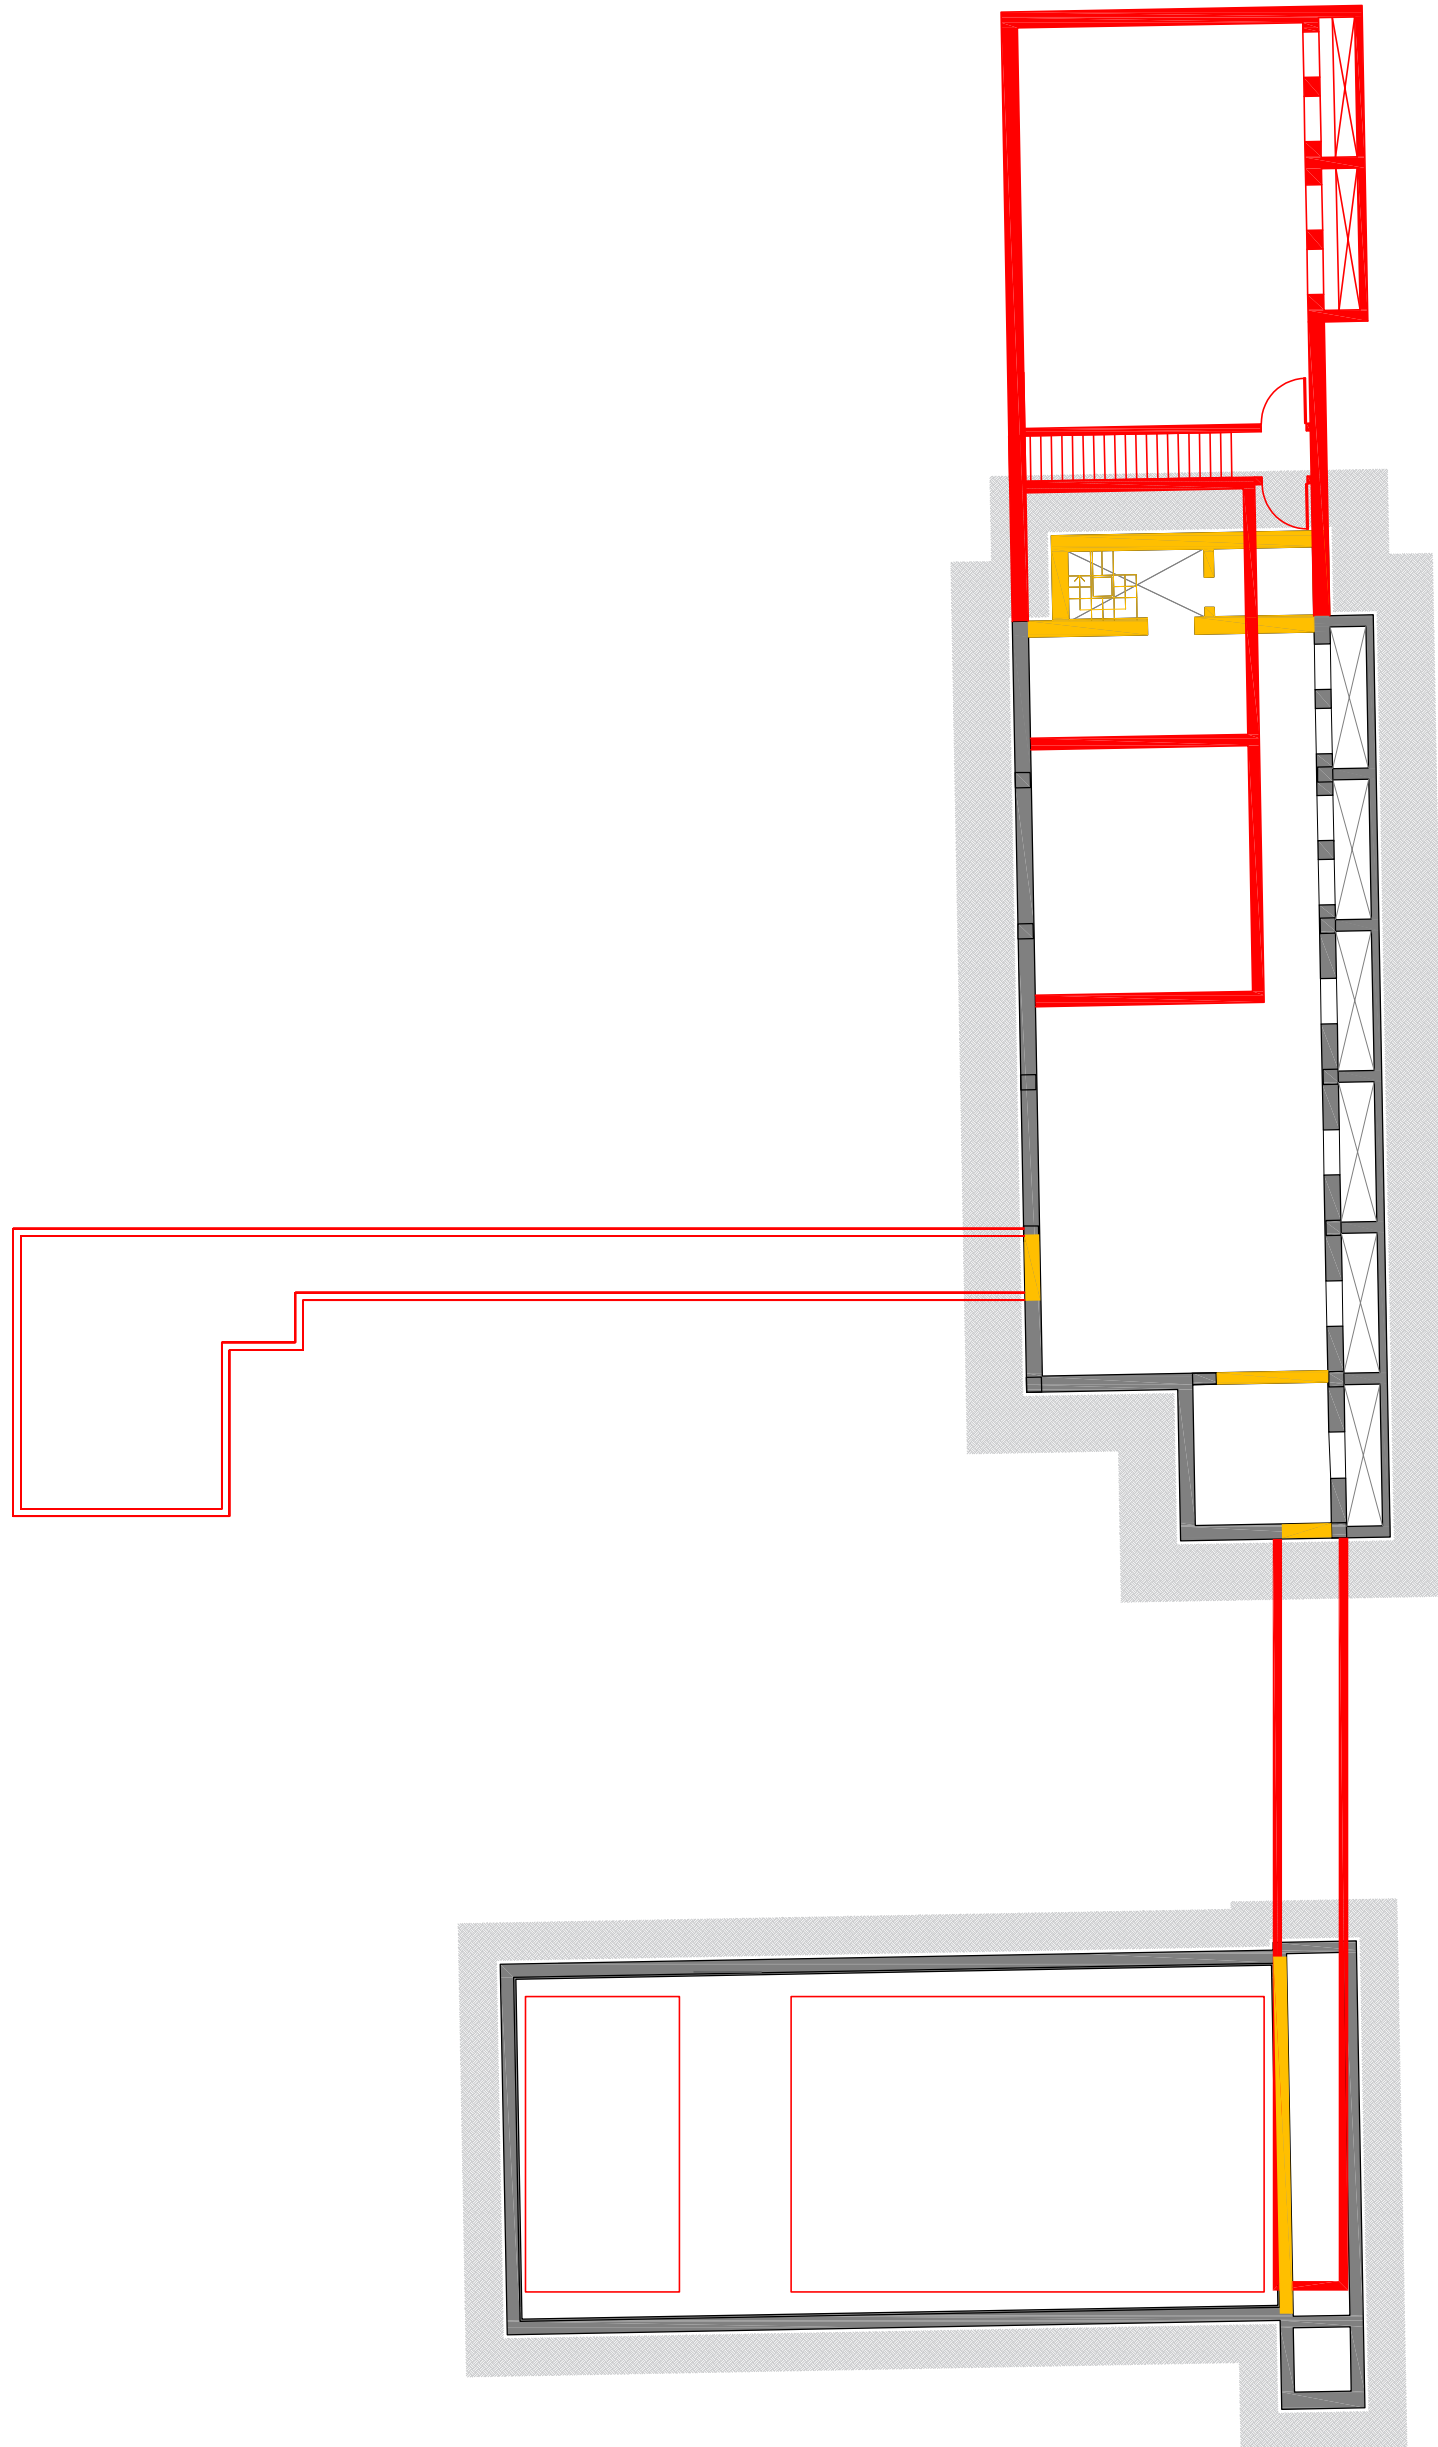


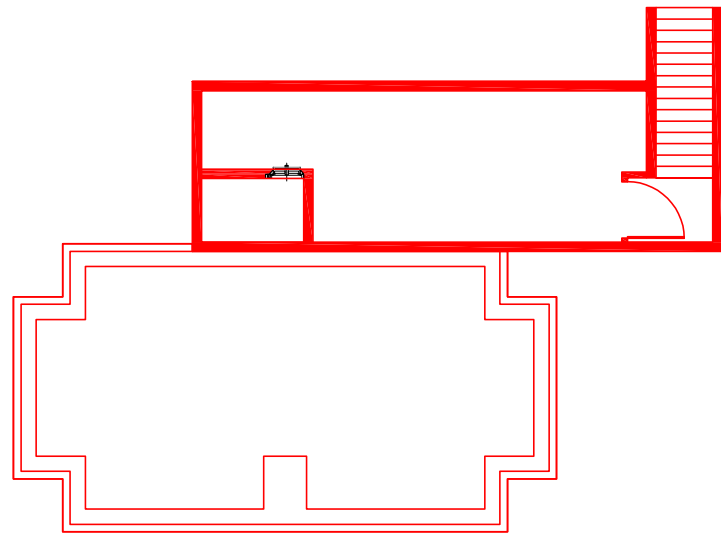

AREA "L" - CABINA ELETTRICA, AREA IMPIANTI, VASCA VVF E DEPURATORE
scala 1:200

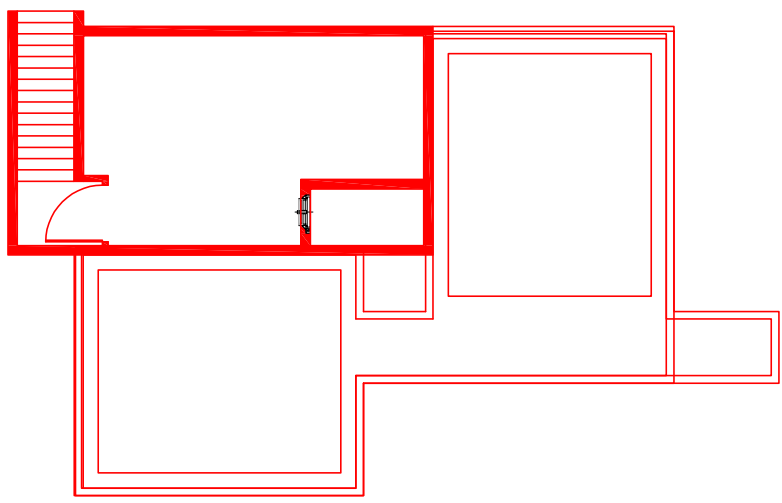


NOTE GENERALI

- TUTTE LE MISURE SONO ESPRESSE IN CM TRAMITE DOVE DIVERSAMENTE INDICATO.
- LE QUOTE DI LIVELLO SONO ESPRESSE IN M E SONO INFERITE ALLA ZERO DI PROGETTO (+45.76m s.l.m.).
- PER OGNI INDICAZIONE DI DETTAGLIO RELATIVA AL PROGETTO STRUTTURALE, IMPIANTISTICO E DI PREVENZIONE INCENDI SI RIVOLGONO ALLA DOCUMENTAZIONE SPECIALISTICA DI RIFERIMENTO.

LEGENDA COLORI

- COSTRUZIONI
- DEMOLIZIONI

KEYPLAN

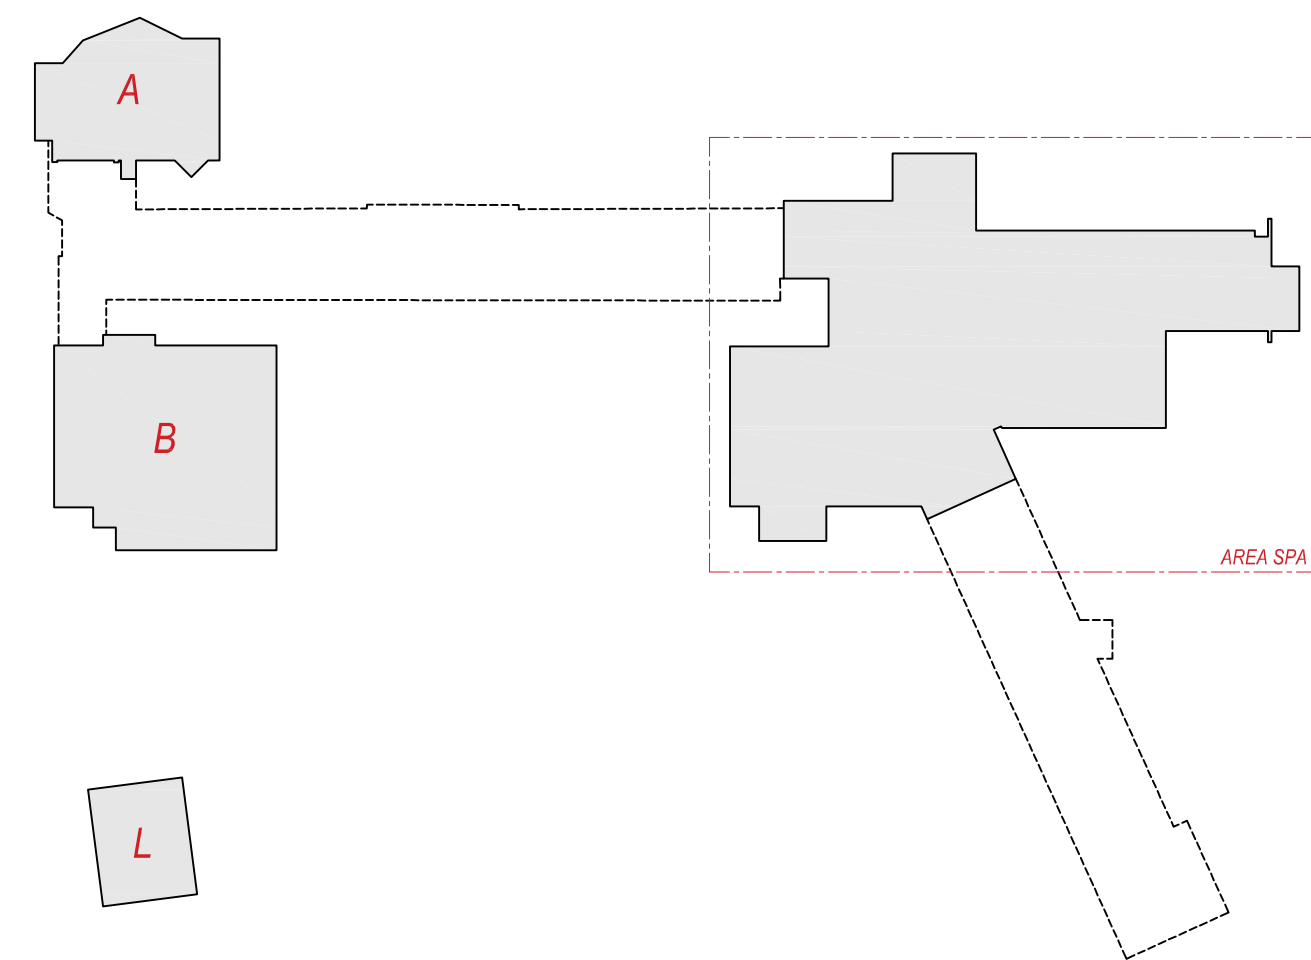

01	03/05/2024	REVISIONE PER NOTE ENTE	AR	PG	
00	21/03/2024	PRIMA EMISSIONE	AR	PG	
REV	DATA	DESCRIZIONE	REDATTO	VERIFICATO	APPROVATO
OPERA:					
COMUNE DI PONZANO VENETO (TV) - VIA POSTUMIA 63 AMPLIAMENTO E MANUTENZIONE STRAORDINARIA RELAIS MONACO INTERVENTO DI EDILIZIA PRODUTTIVA IN VARIANTE ALLO STRUMENTO URBANISTICO GENERALE (art. 4, L.R. 55/2012)					
PROPRIETA':		QUARTIA S.r.l con sede legale in Piazza del Duomo, 19 - 31100 - Treviso (TV) Partita IVA 05412220260			IL PROGETTISTA:
PROGETTAZIONE:					IL PROGETTISTA:
PROGETTAZIONE ARCHITETTONICA:		QC TERME S.r.l. Piazza Adriano Olivetti, 3 - 20139 Milano Tel 02 6901251 email: info@gruppo.panzanella@gmail.com			
PRATICA VVF:		PIA ENGINEERING Per. Ing. Gianpiero Panzerella e Per. Ing. Loris Segati via L. Einaudi, 117 - 45100 Rovigo Tel 0425 1542320 email: gianpiero.panzanella@gmail.com			
PROGETTAZIONE STRUTTURALE:		GREGGIO DONA' & C. Ing. Giampaolo Bortolotto viale della Repubblica, 253/E - 31100 Treviso Tel 0422 420060 email: gb.bortolotto@gmail.com			
IMPIANTI MECCANICI ed ELETTRICI:		LOGICA INGEGNERIA S.r.l. Ing. Andrea Donetti via Montebello, 26 - 28021 Borgomanero (No) Tel 0322 844153 email: info@gruppo.panzanella.com			
IMPIANTI TRATTAMENTO ACQUA VASCHE:		QC TERME S.r.l. Ing. Lorenzo Del Bianco Piazza Adriano Olivetti, 3 - 20139 Milano Tel 02 6901251 email: loreno.delbianco@qcterme.com			
PROGETTAZIONE URBANISTICA VARIANTE SUAP ART 5 L.R. 55/2012		CODPROGETTI S.r.l Arch. Massimo Faddi e Ing. Giuseppe Liganzari Via Montebello, 10/C - 33170 Pordenone Tel 0434 21085 email: info@codprogetti.it			
PROGETTO DEFINITIVO PER PERMESSO DI COSTRUIRE					
TITOLO DOCUMENTO:					
STATO DI CONFRONTO					
PLANIMETRIA PIANO INTERRATO					
FILE: 2.3.2 (2.3.3)_SDC_PIANO INTERRATO.dwg	00-007-RLM	DD	AR	TAV. N°	
SCALA: 1:200	COMMESSA	FASCE DI PROGETTO	SPECIALISTICA		2.3.2