




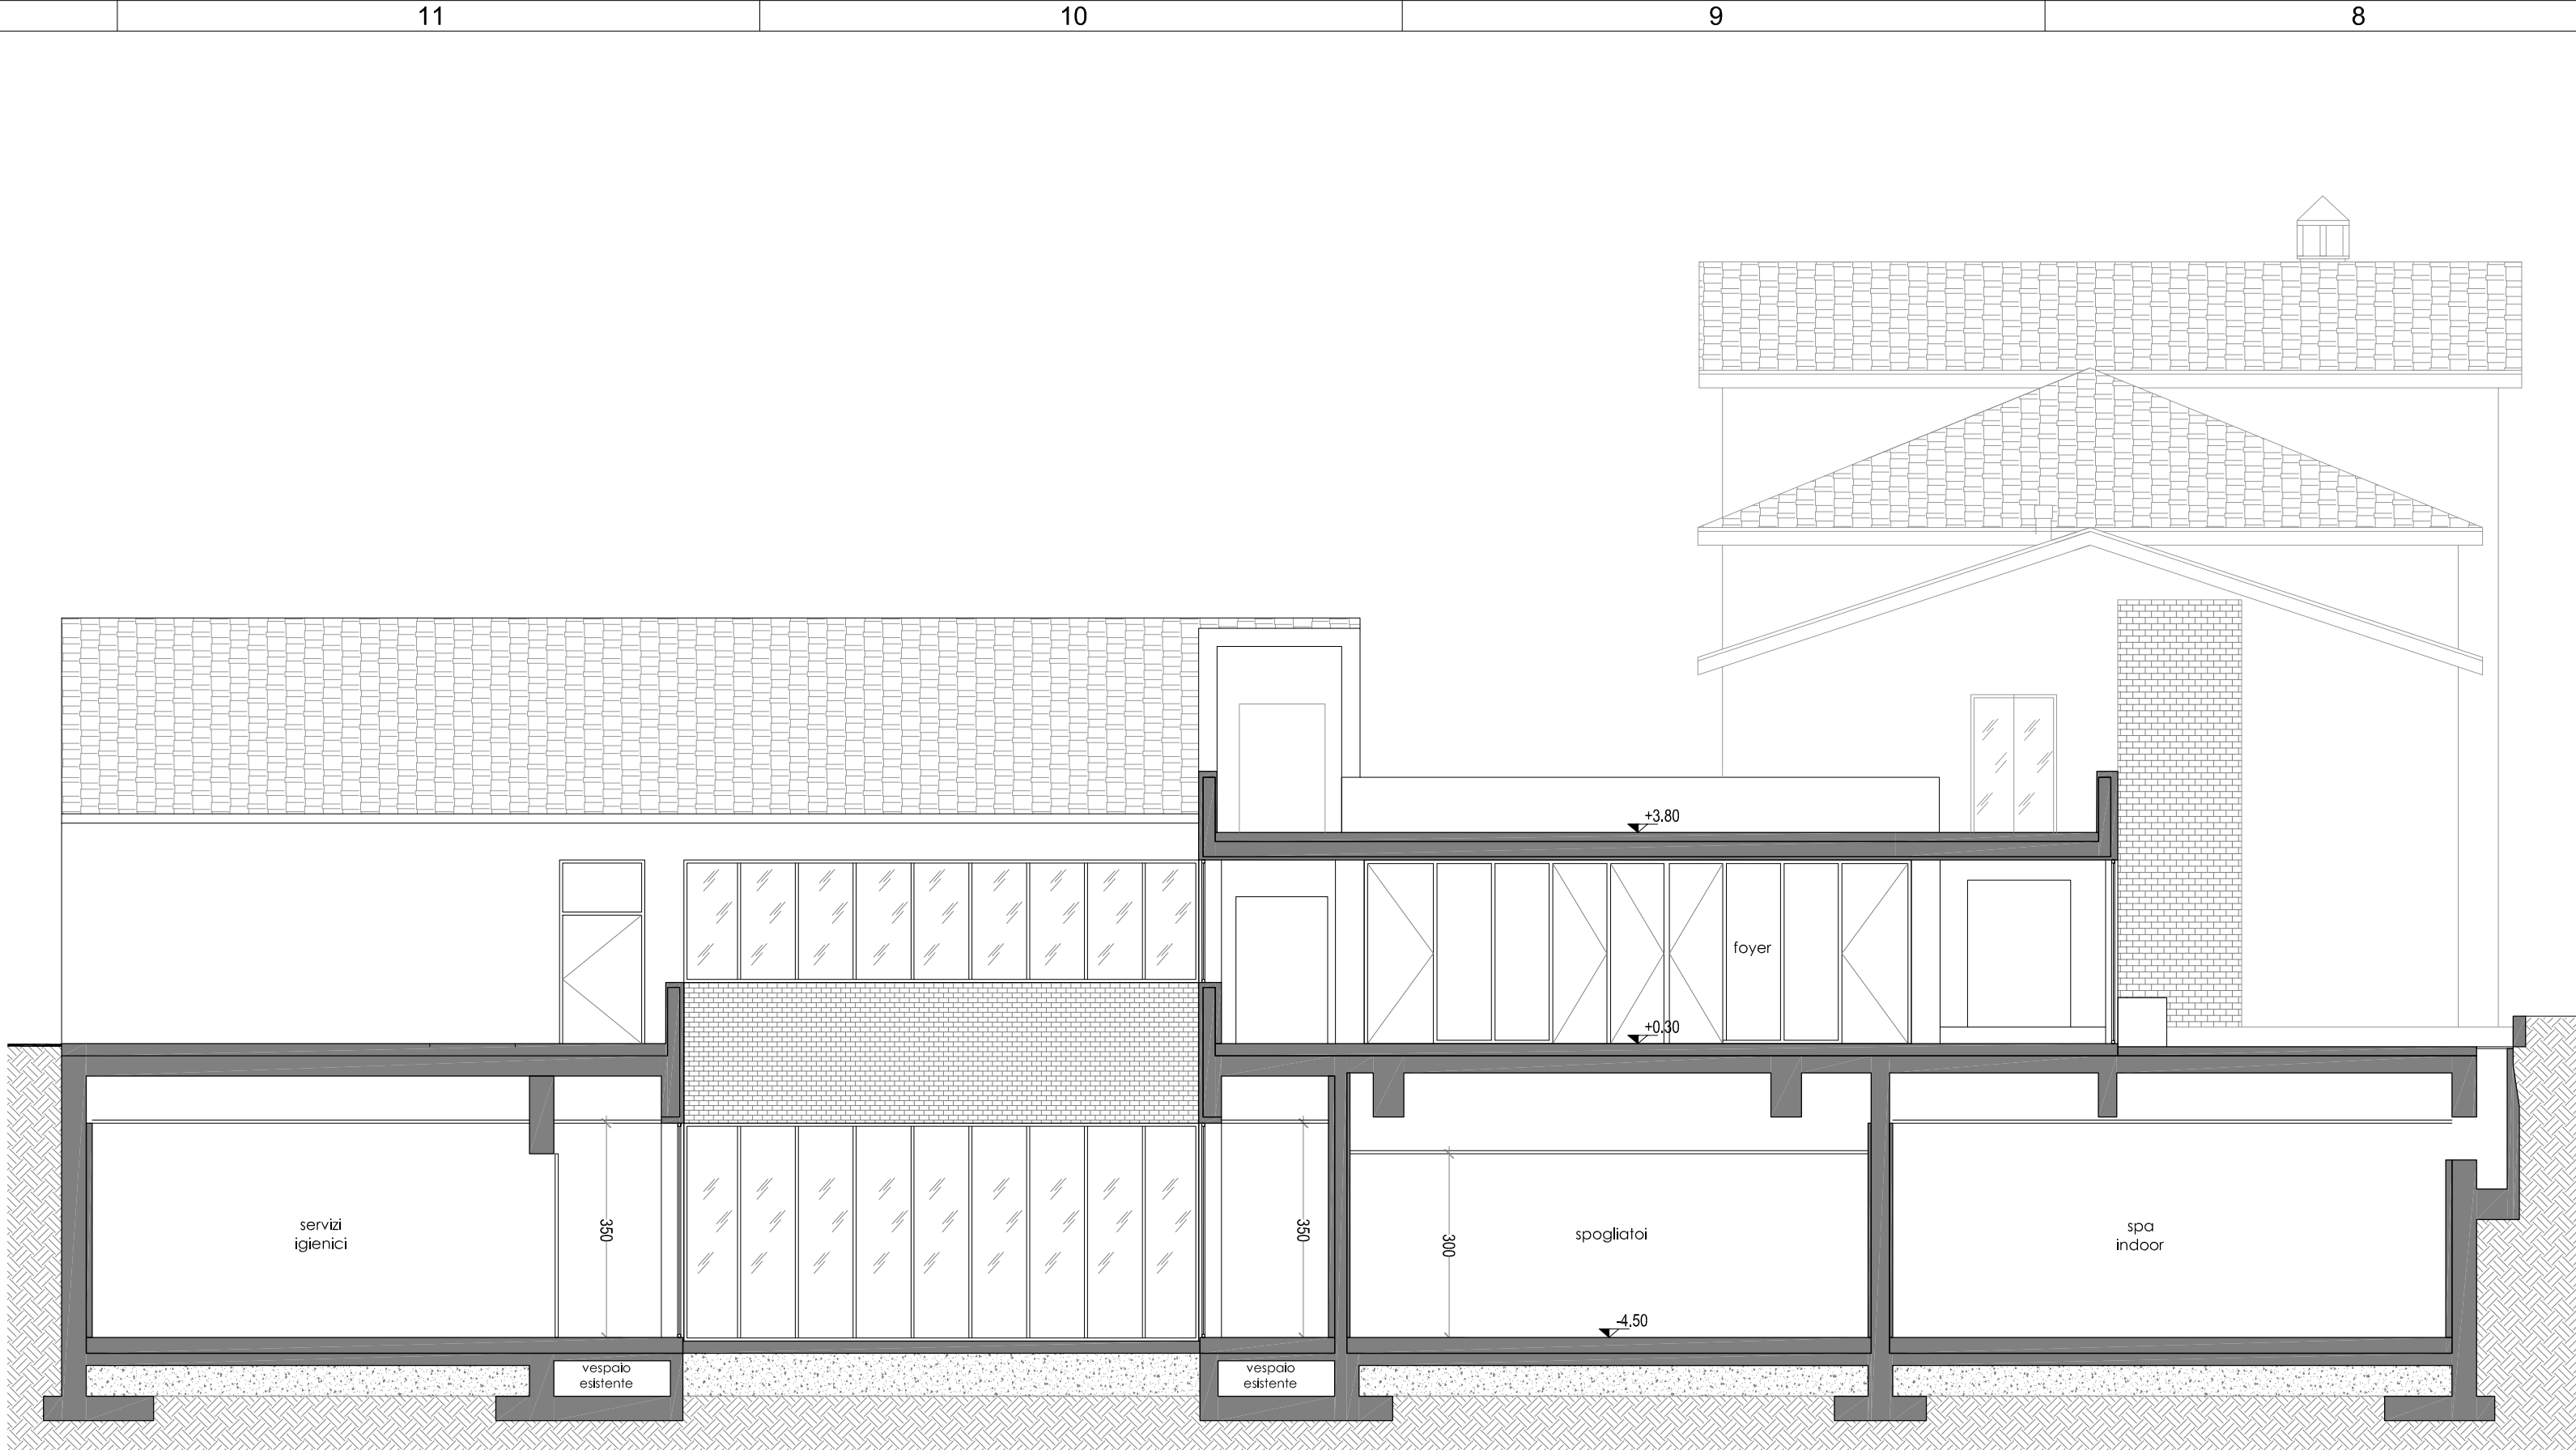


STATO DI FATTO - SEZ.EE'  
scala 1/100

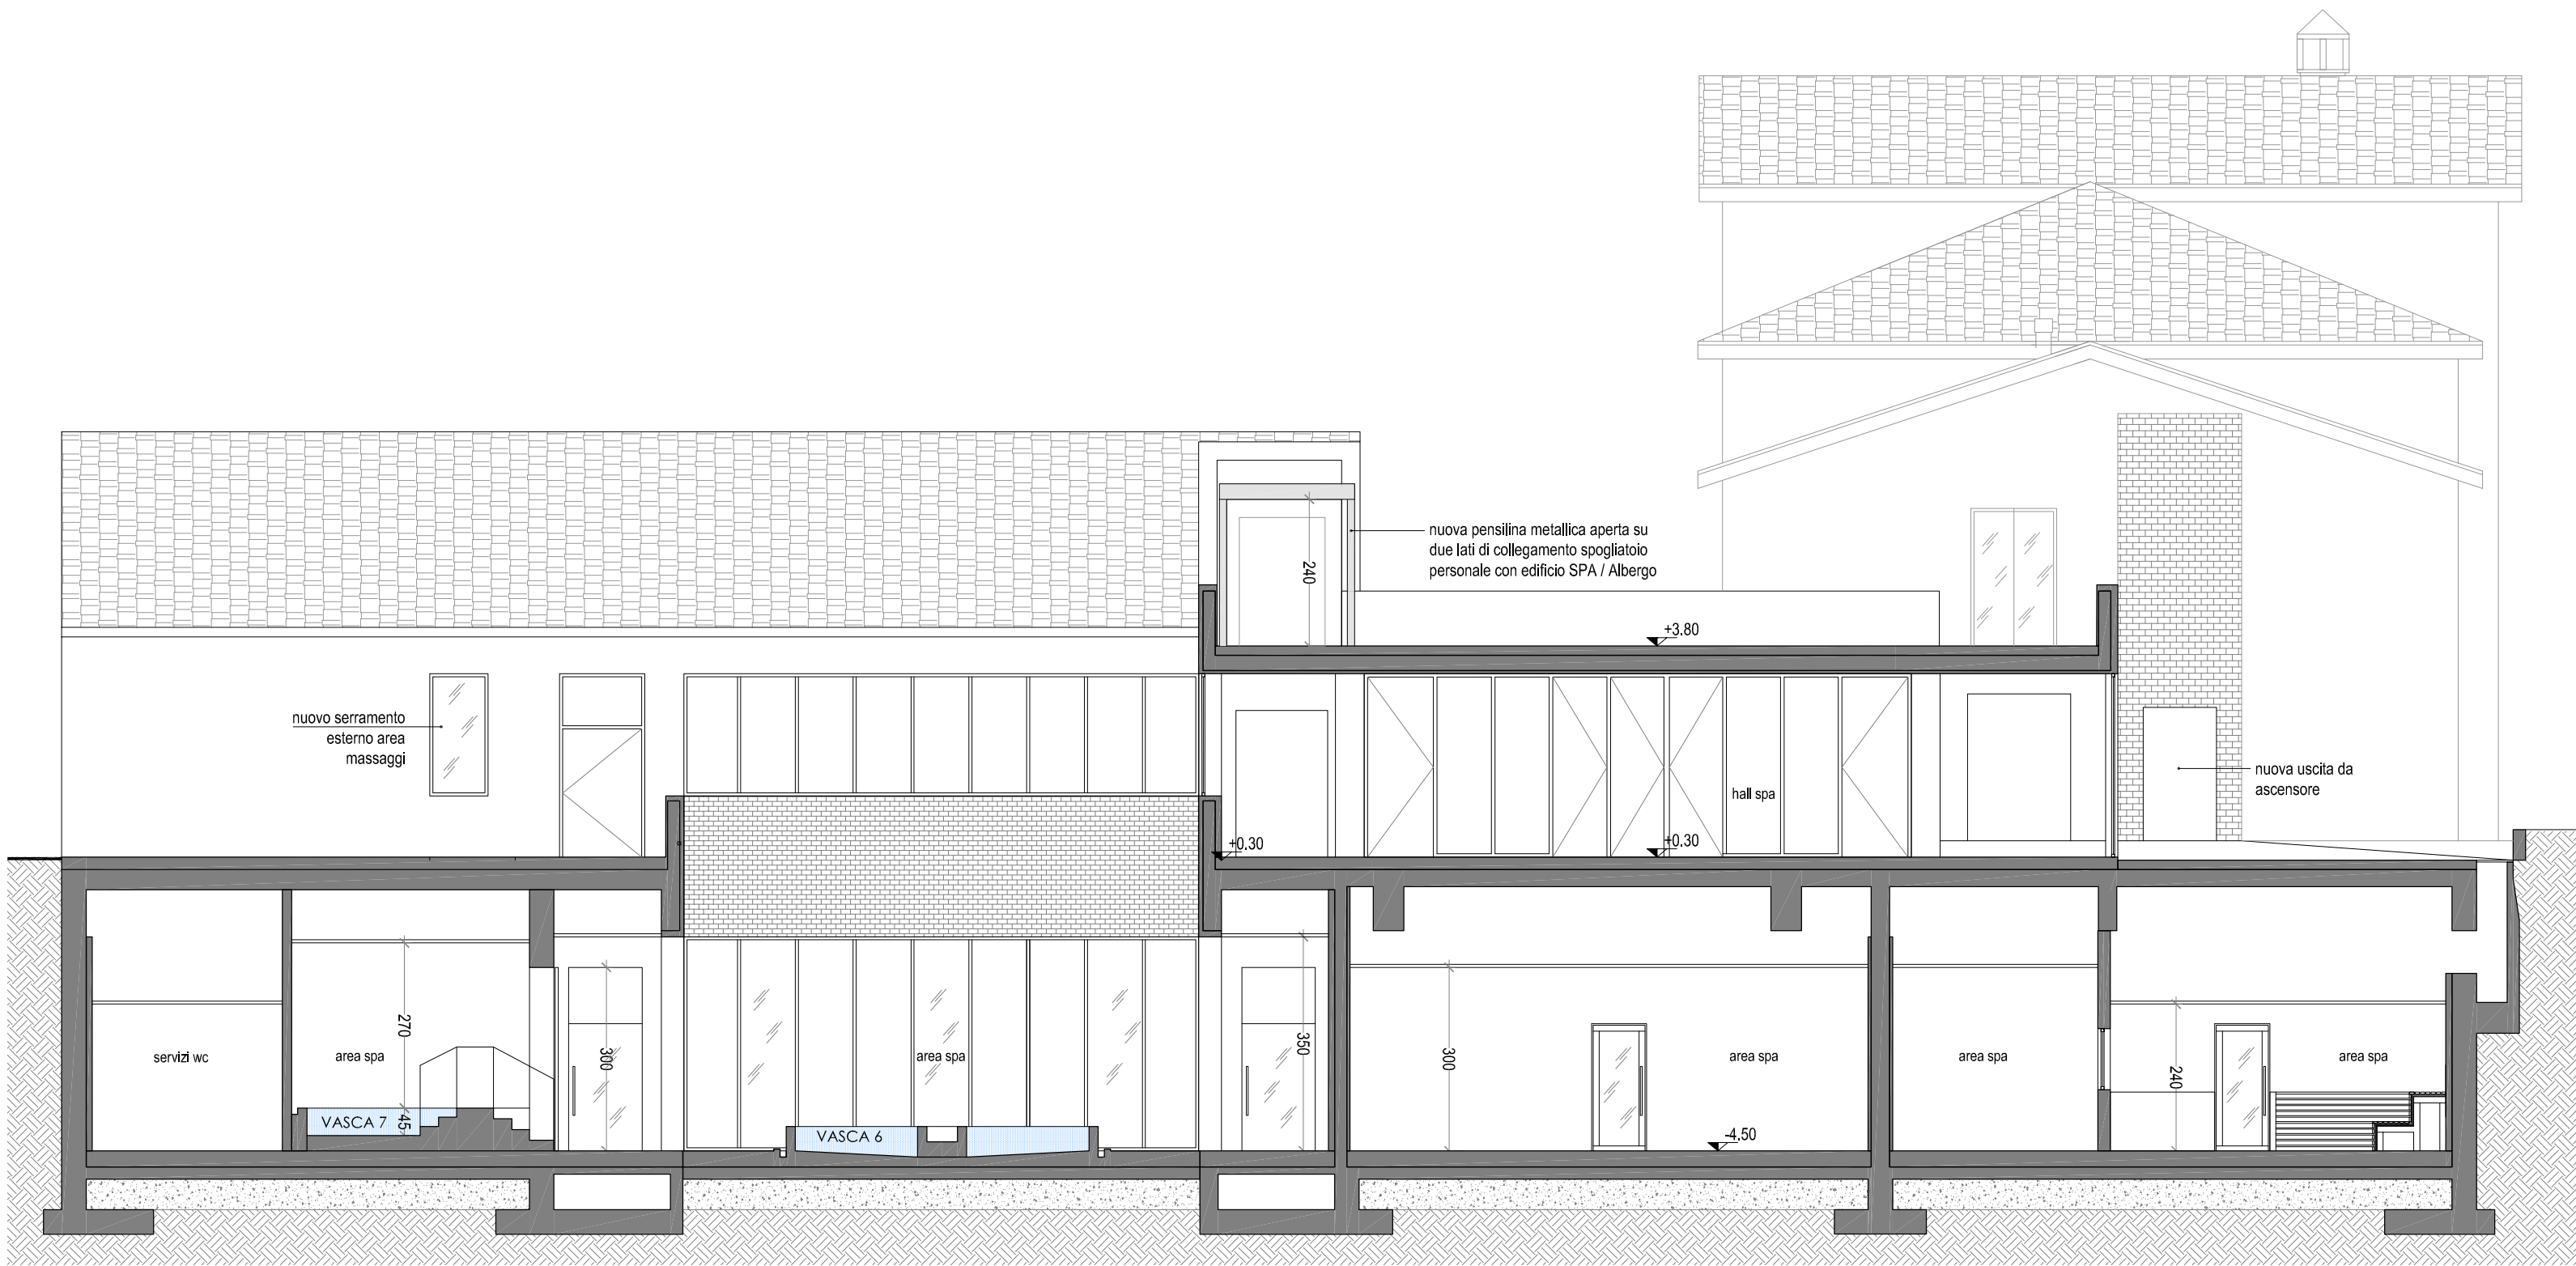


STATO DI PROGETTO - SEZ.EE'  
scala 1/100

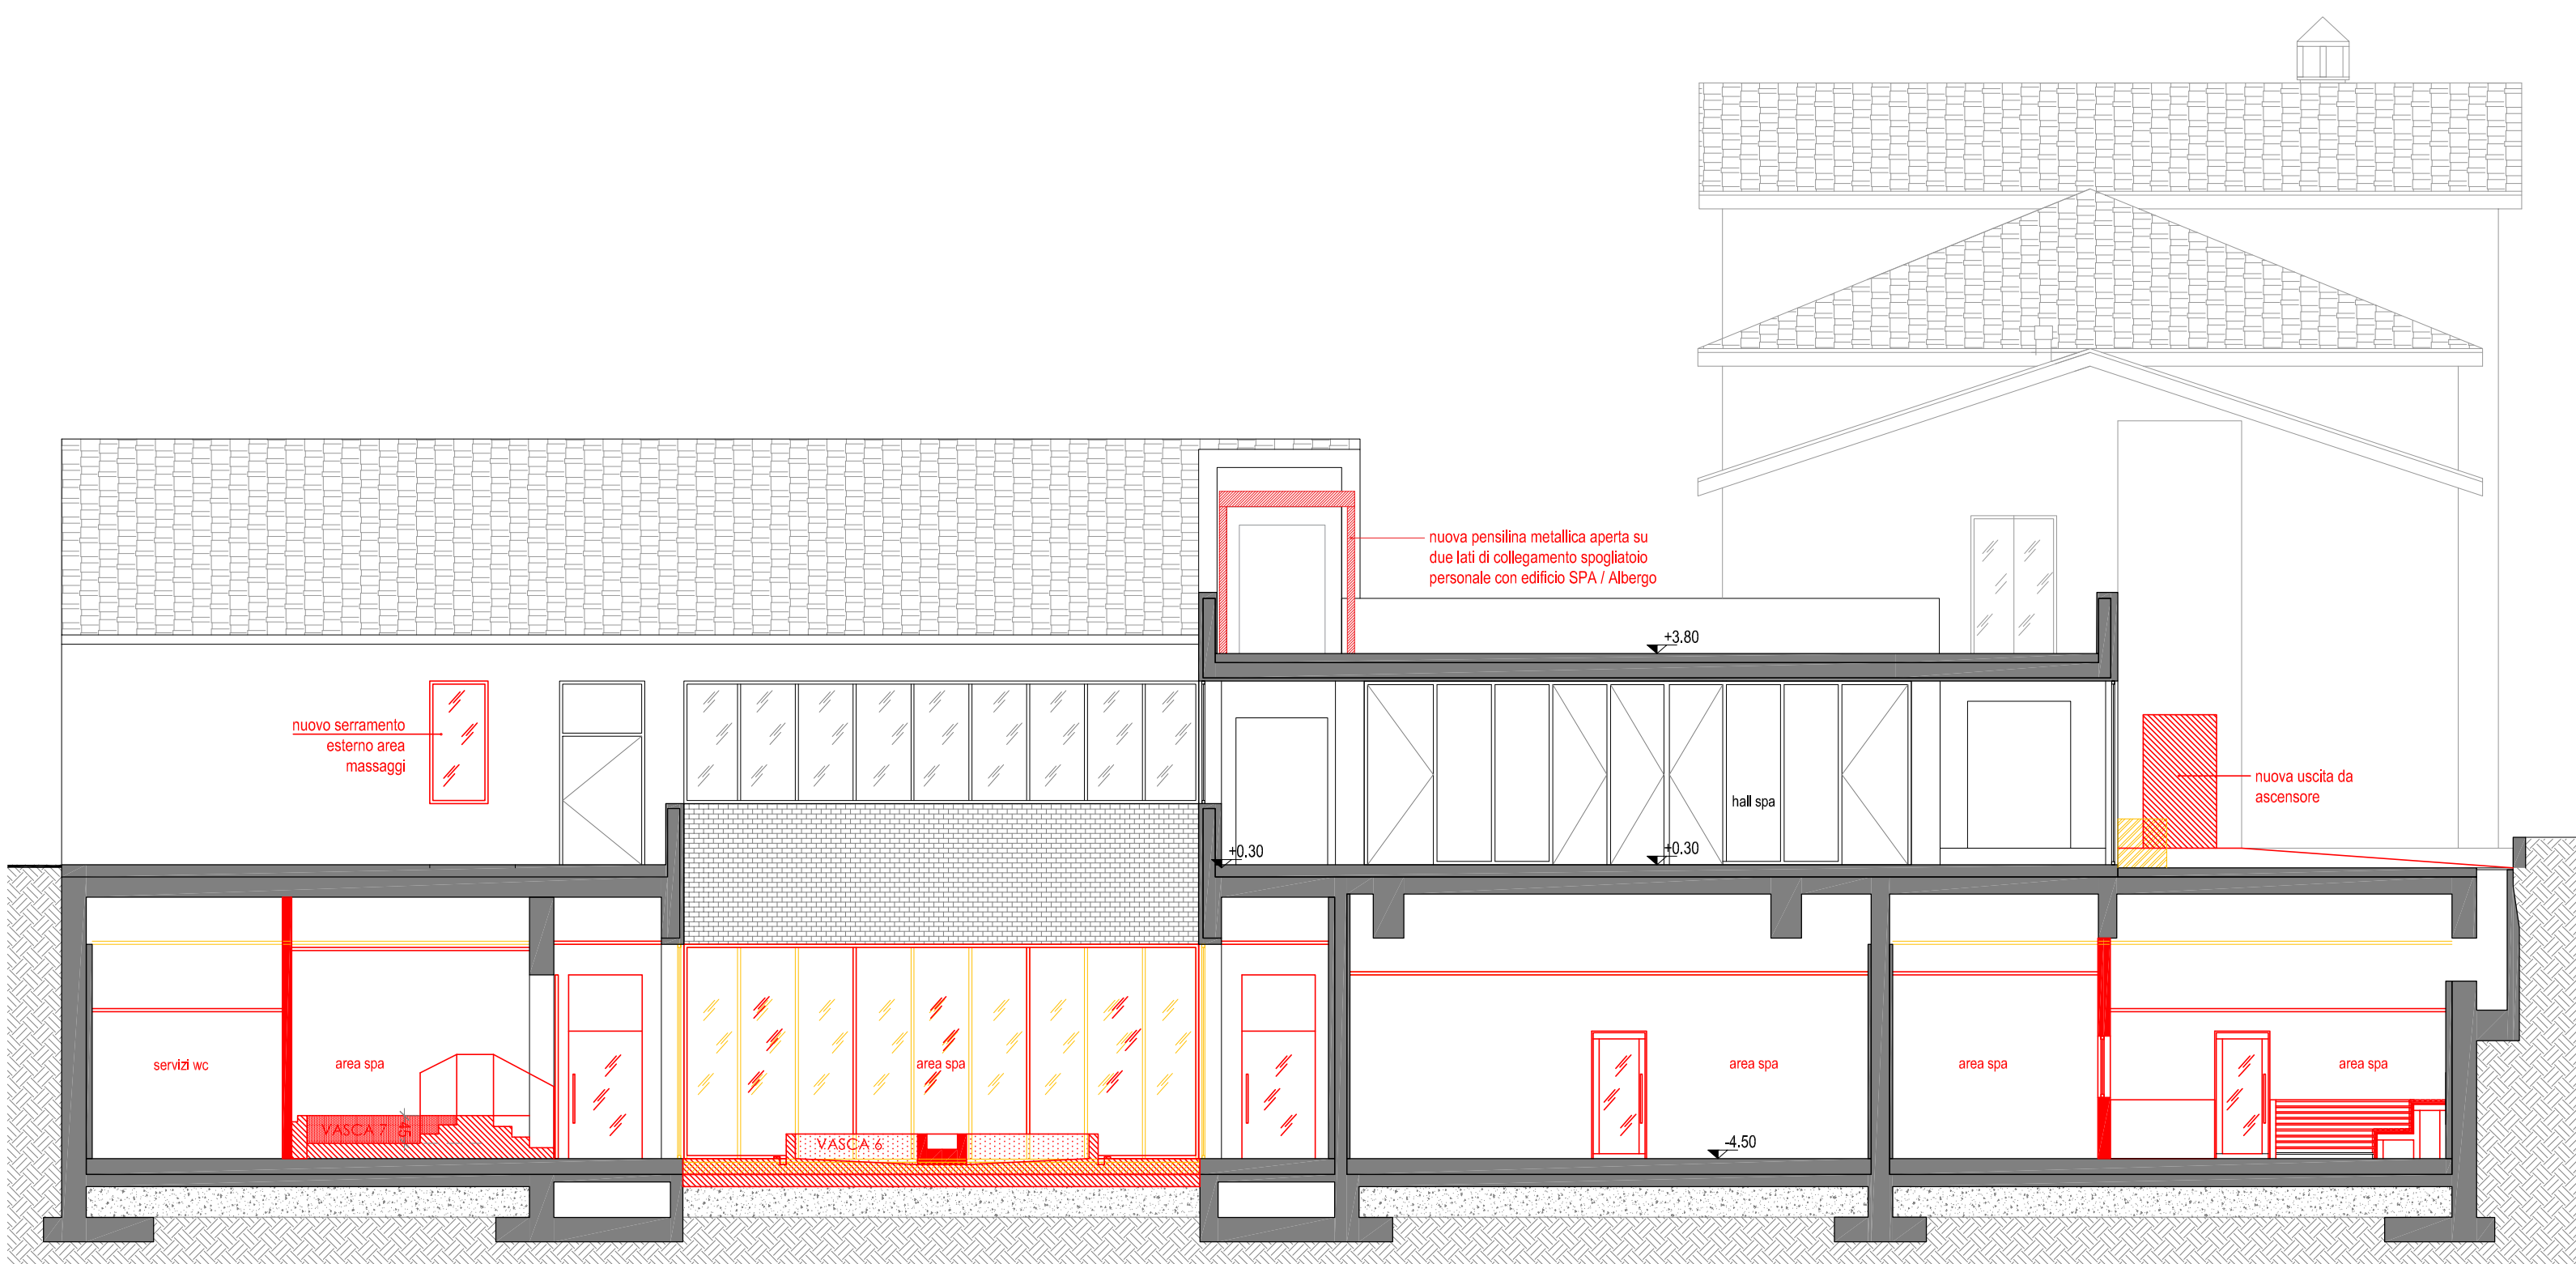


STATO DI CONFRONTO - SEZ.EE'  
scala 1/100

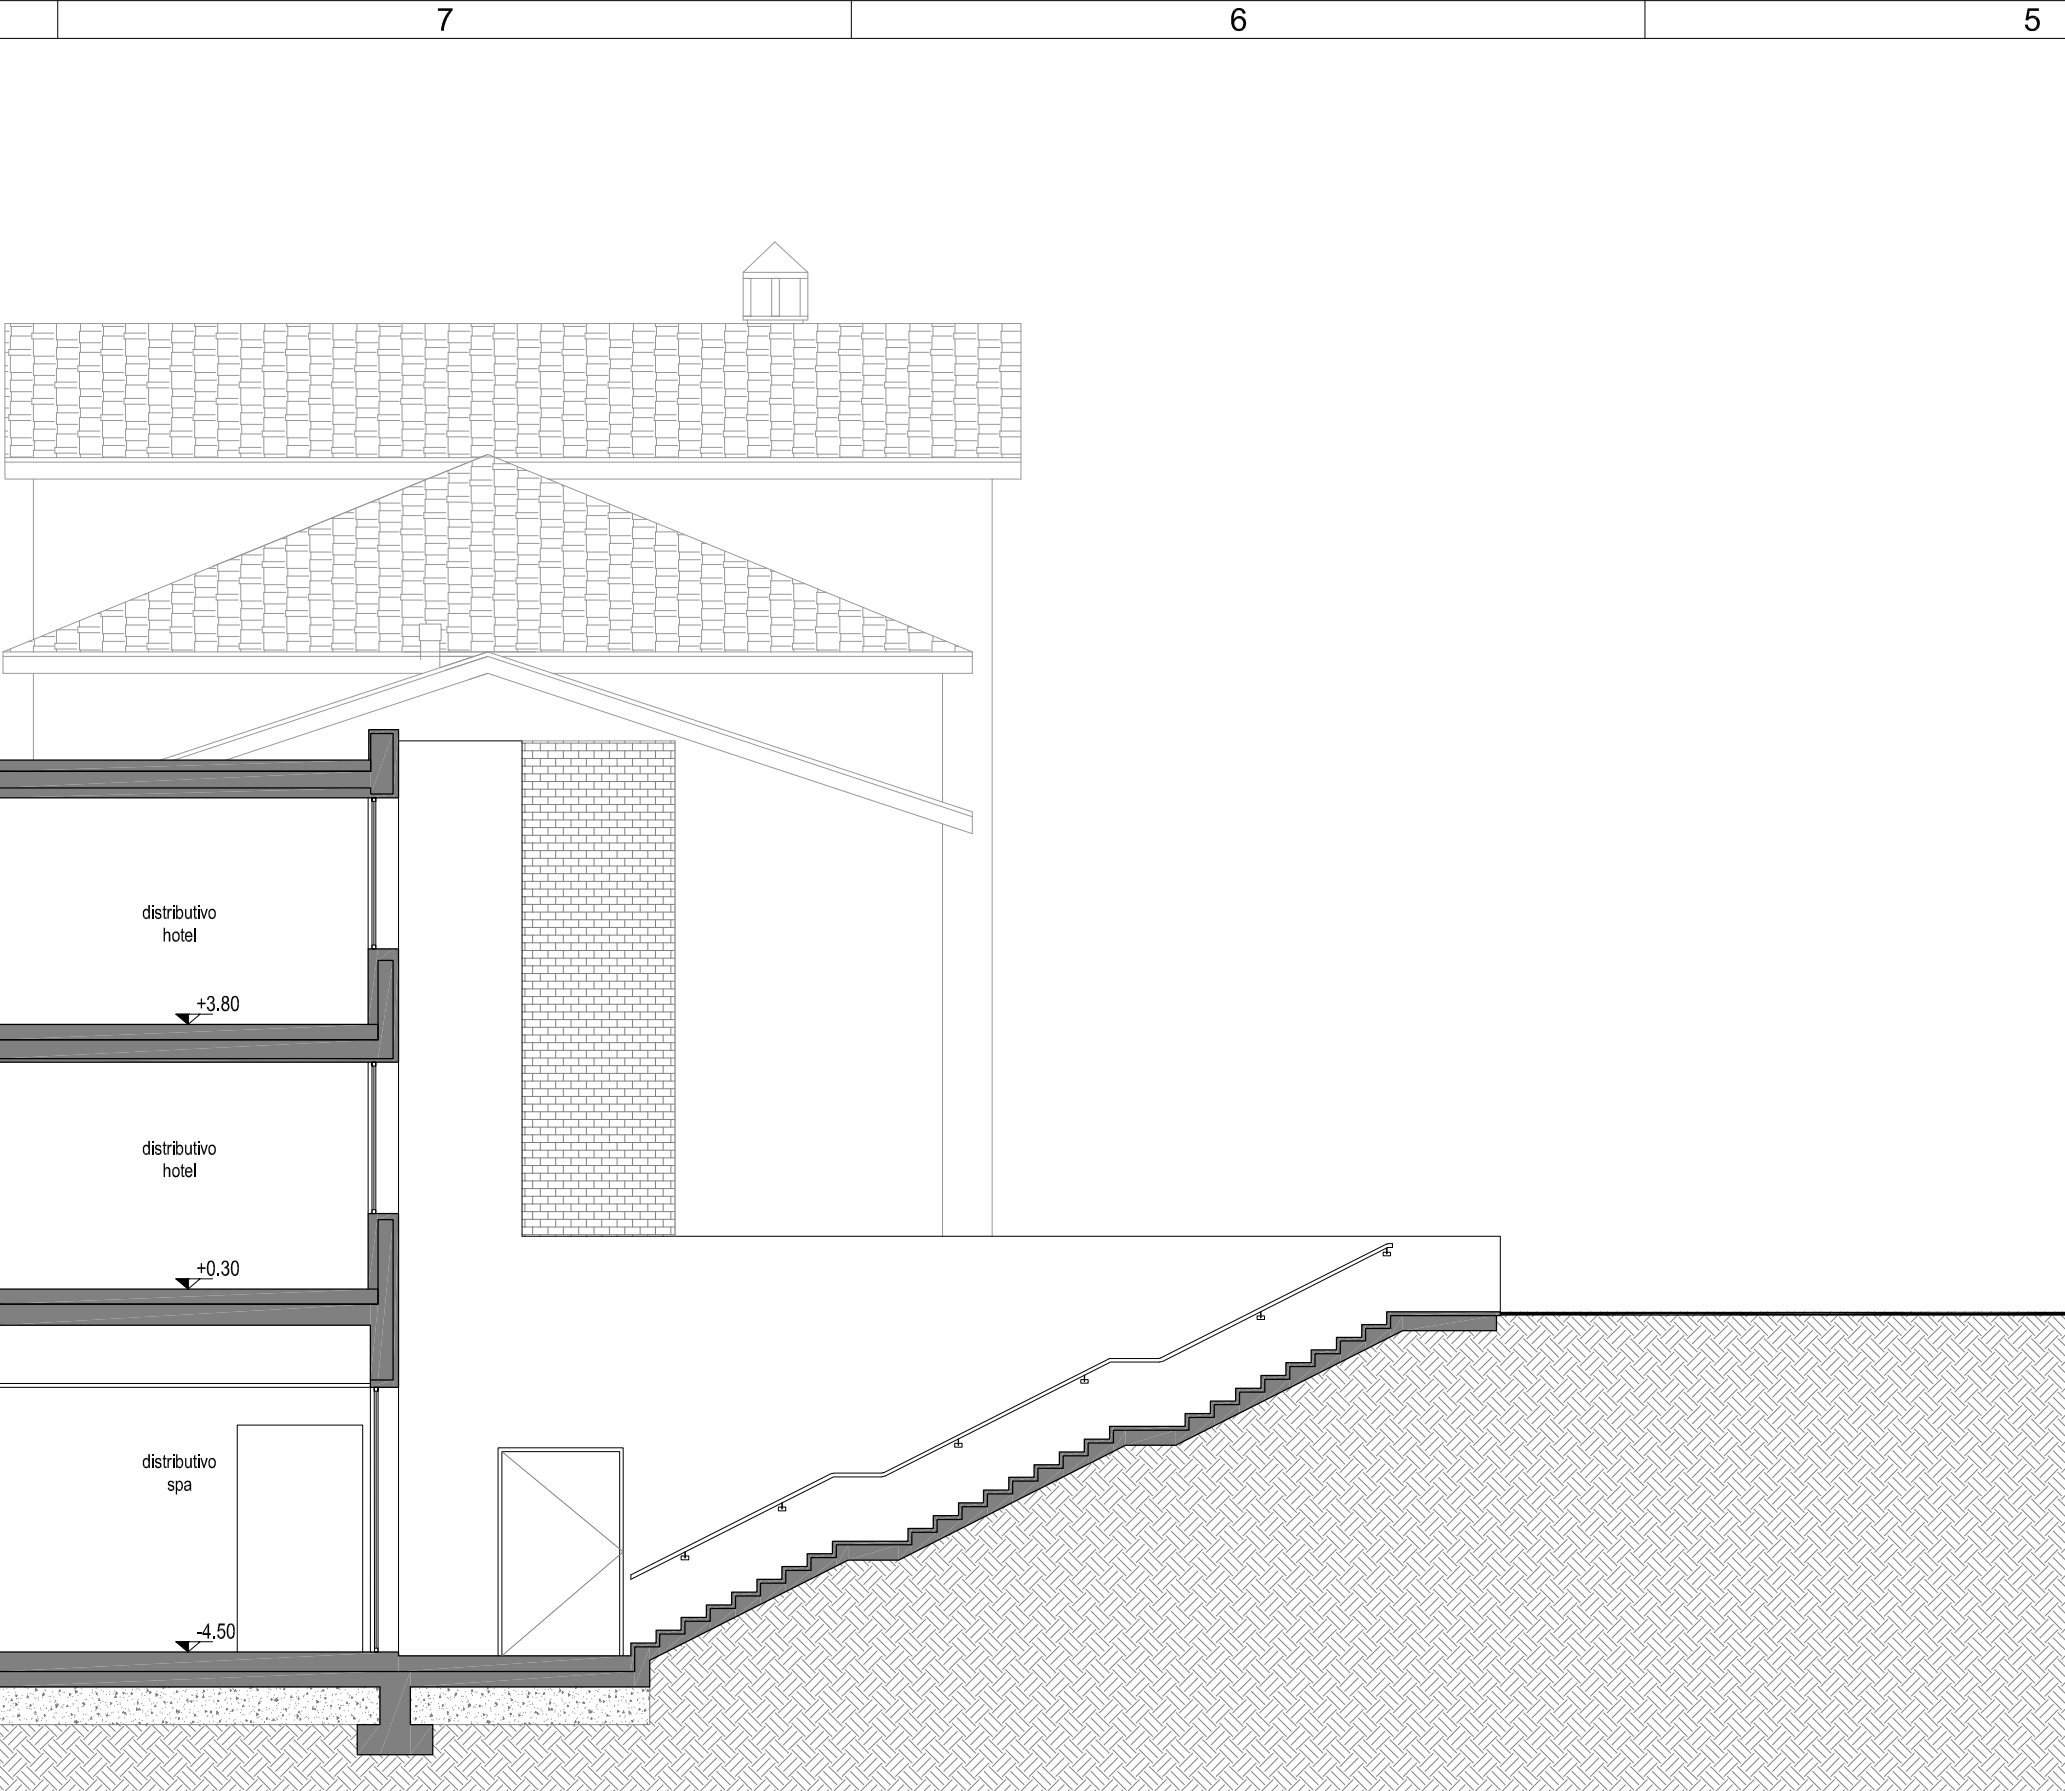


STATO DI FATTO - SEZ.FF'  
scala 1/100

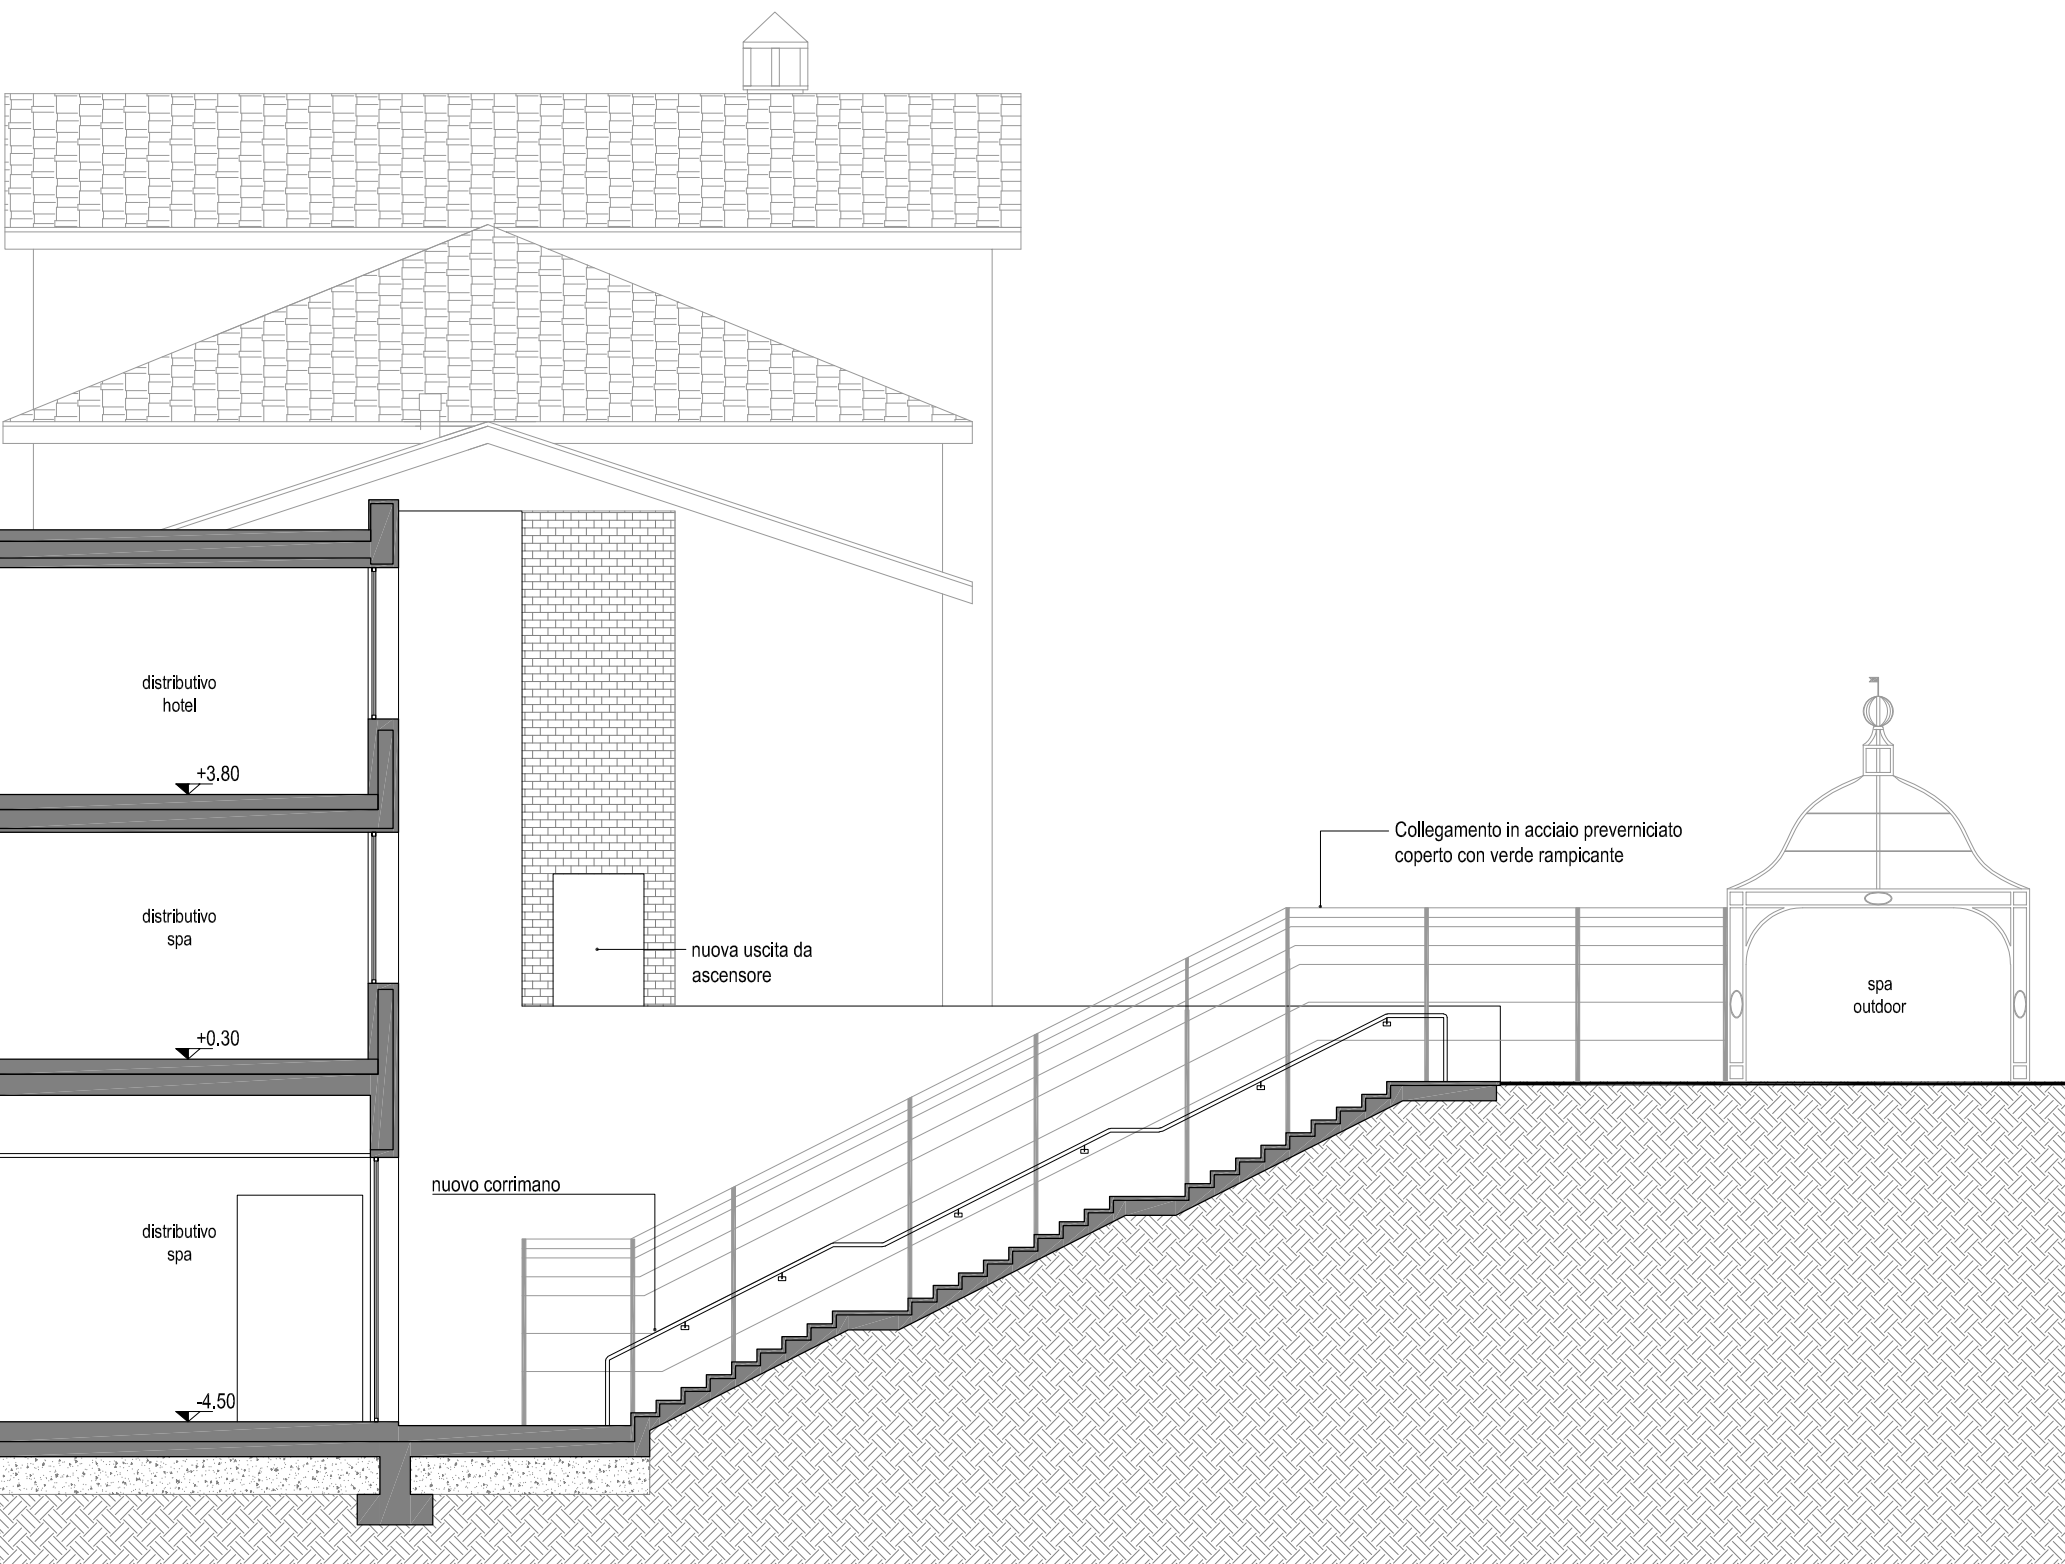


STATO DI PROGETTO - SEZ.FF'  
scala 1/100

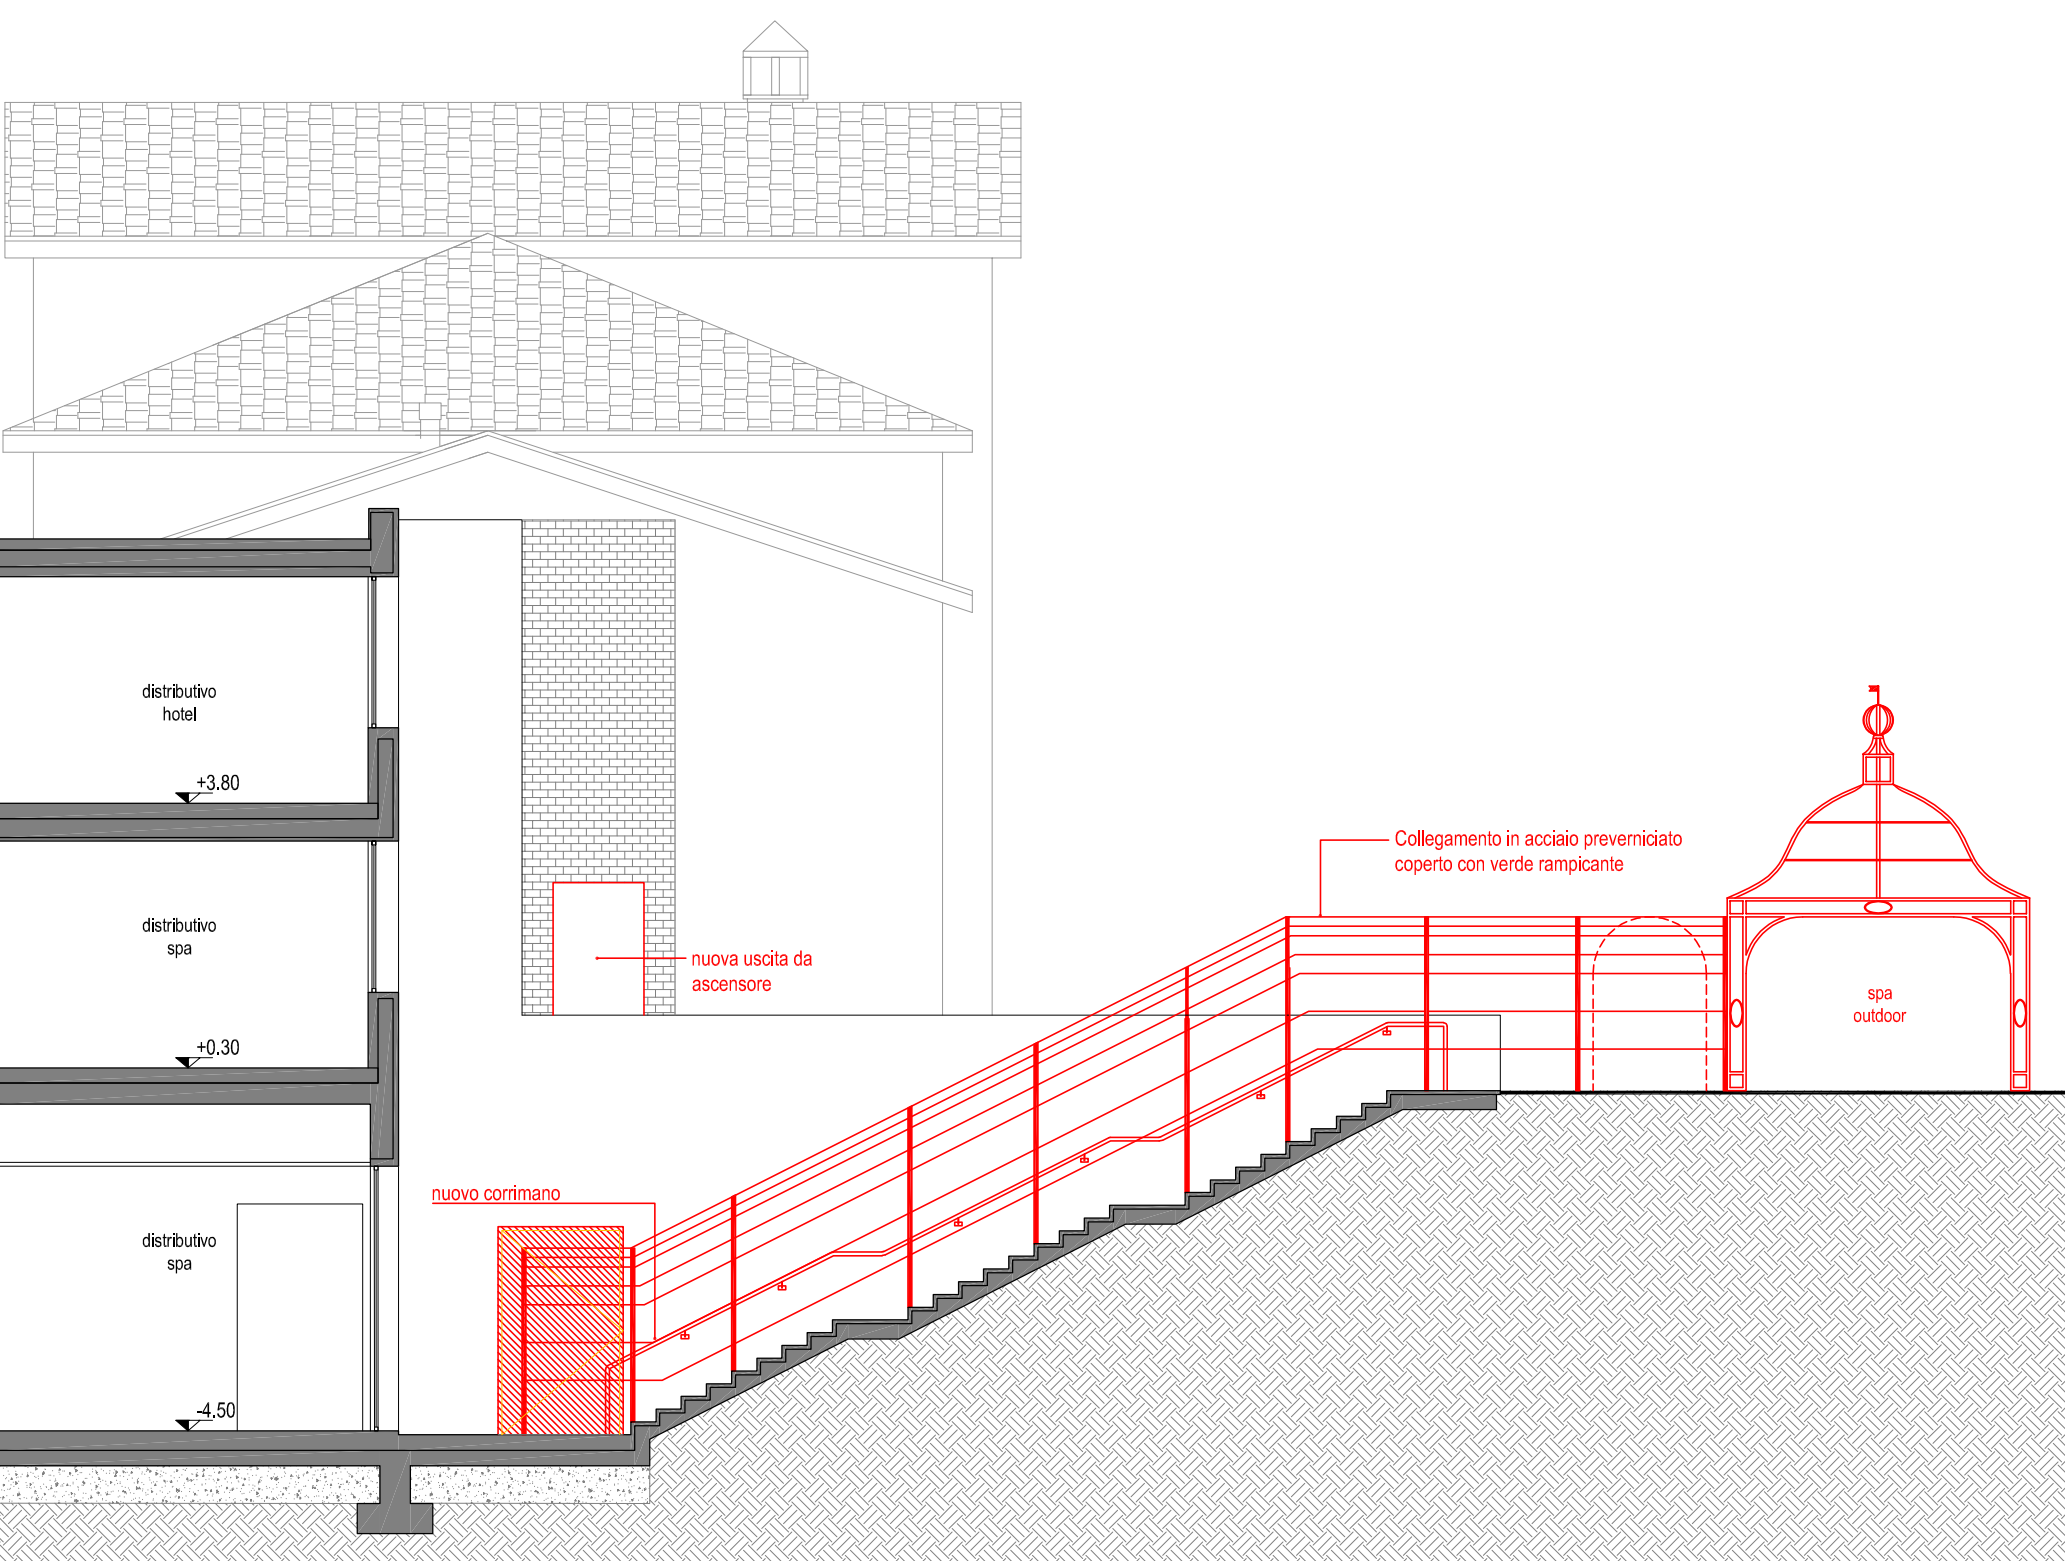


STATO DI CONFRONTO - SEZ.FF'  
scala 1/100

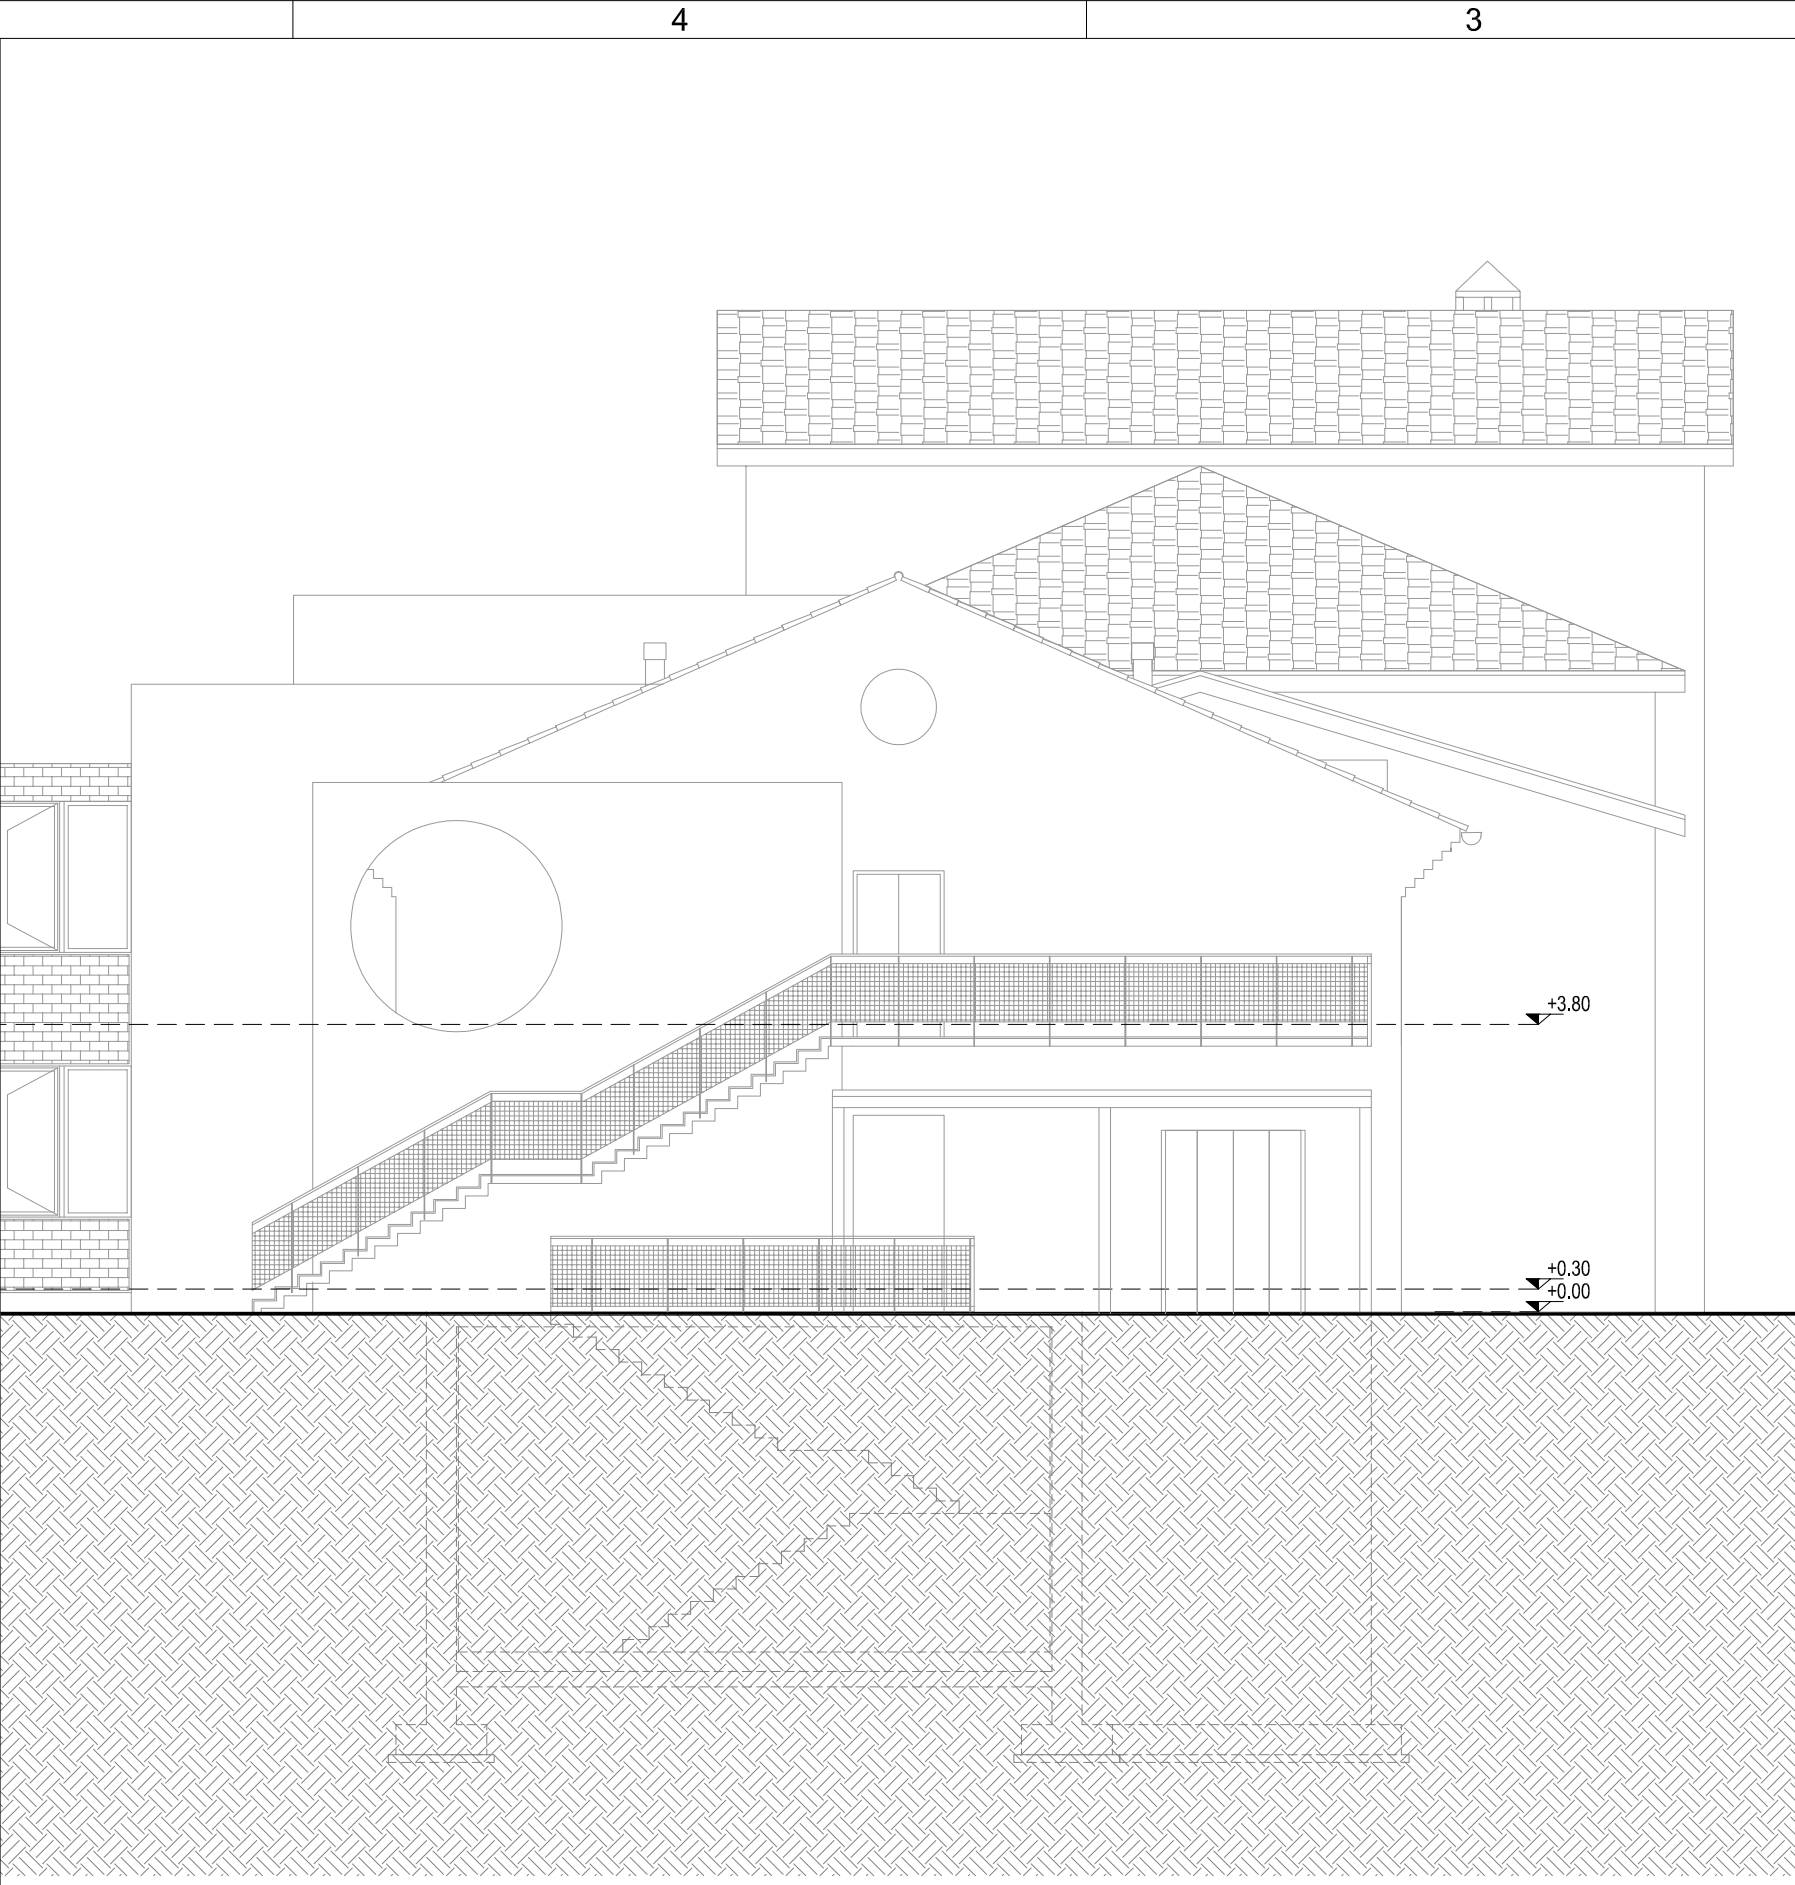

STATO DI FATTO - PRO.GG'  
scala 1/100

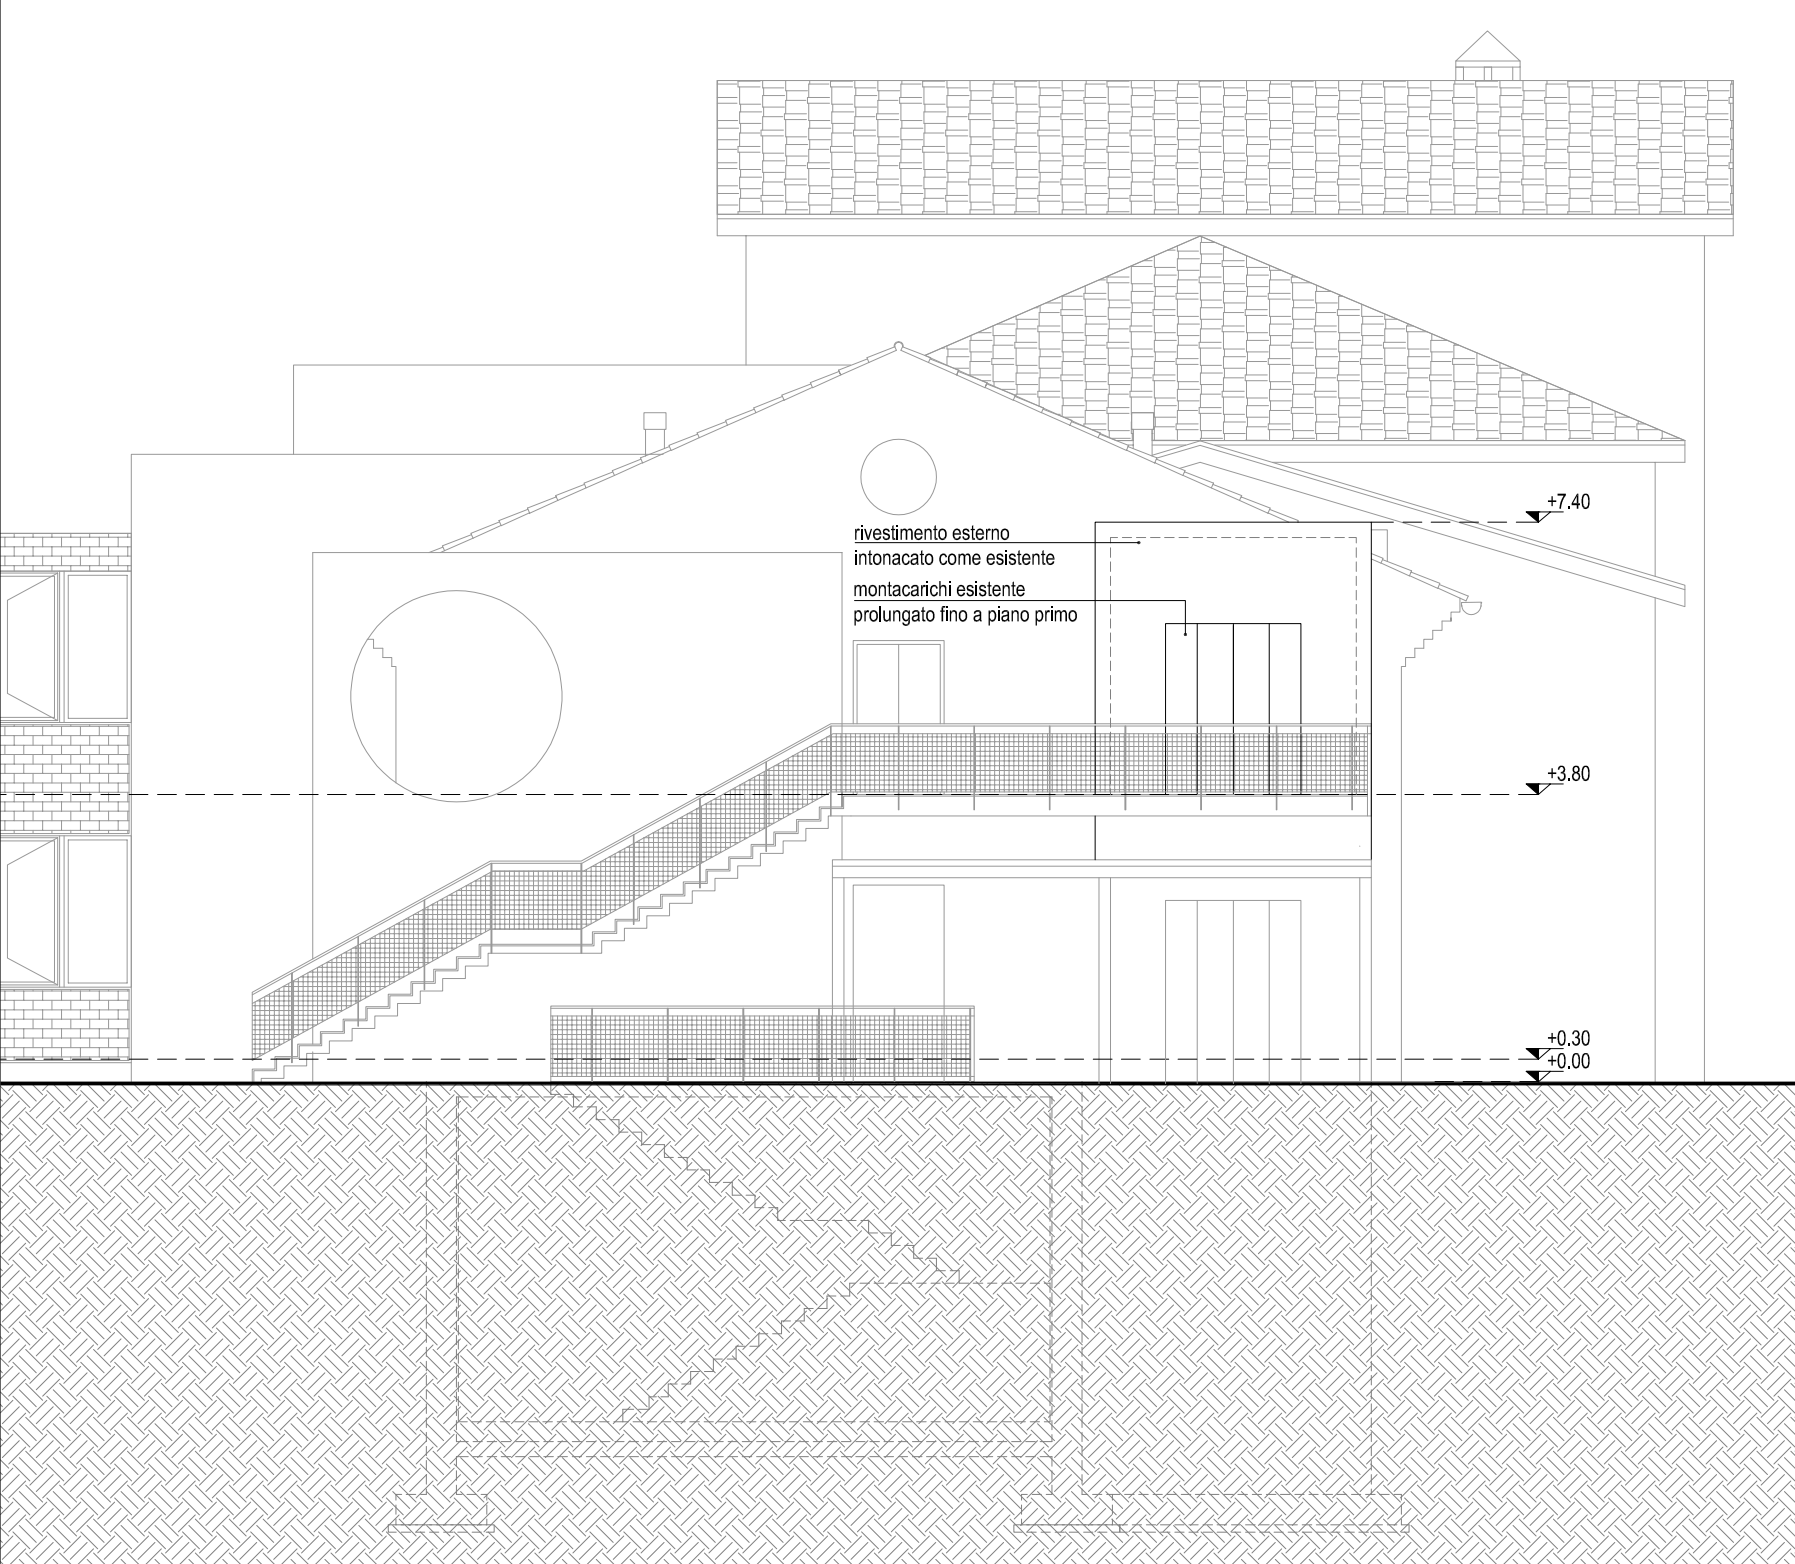

STATO DI PROGETTO - PRO.GG'  
scala 1/100

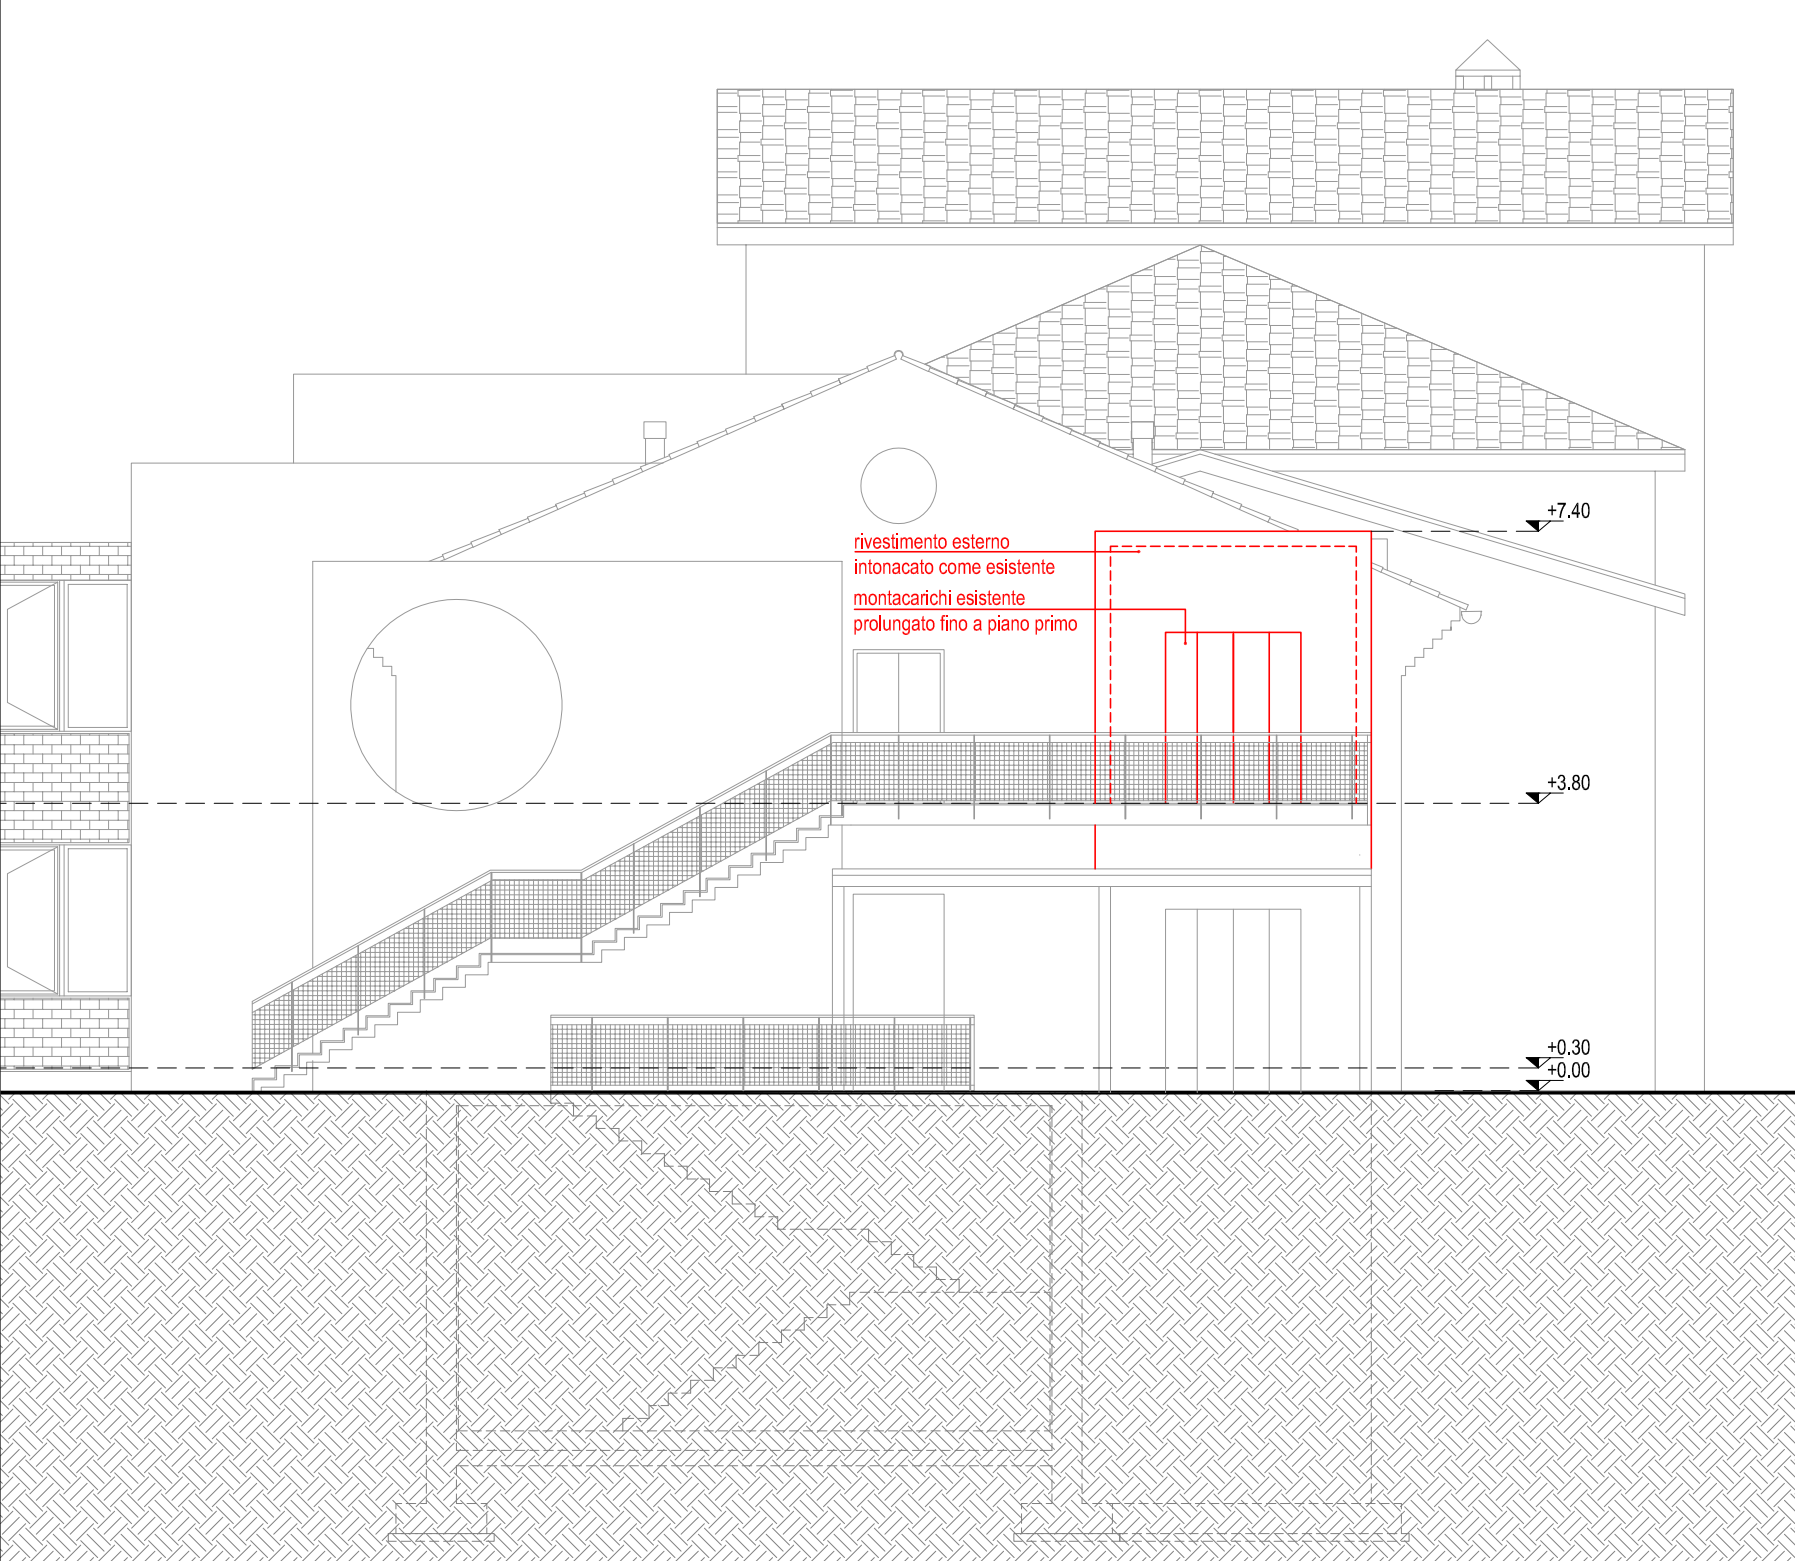

STATO DI CONFRONTO - PRO.GG'  
scala 1/100

**NOTE GENERALI:**

- TUTTE LE MISURE SONO ESPRESSE IN CM TRAMITE DOVE DIVERSAMENTE INDICATO.
- LE QUOTE DI LIVELLO SONO ESPRESSE IN M E SONO REFERITE ALLA ZERO DI PROGETTO (+45.76m s.l.m.).
- PER OGNI INDICAZIONE DI DETTAGLIO RELATIVA AL PROGETTO STRUTTURALE, IMPIANTISTICO E DI PREVENZIONE INCENDI SI RIMANDA ALLA DOCUMENTAZIONE SPECIALISTICA DI RIFERIMENTO.
- GLI ARREDI HANNO SOLO SCOPO DIMOSTRATIVO.
- PER LE ALTEZZE DEI LOCALI SI RIPORTANO LE QUOTE:
  - H: QUOTA COMPRESA TRA PAVIMENTO FINITO E PRIMO RITRADOSSO DI SOLETTA STRUTTURALE.
  - M: QUOTA COMPRESA TRA PAVIMENTO FINITO E CONTROSOFFITTO (SE PRESENTE).

**SIMBOLI GRAFICI:**

QUOTE ALTIMETRICHE: (PLANIMETRIA) (PROSPETTI E SEZIONE)

DIM. SERRAMENTI: LARGHEZZA NETTA

ALTEZZA NETTA:

ETICHETTA LOCALE: COD. LOCALE NOME LOC. AREA (mq) ALTEZZA RUSTICA - R.TY. ALTEZZA CONTROSOFFITTO


RIMANDO SEZIONE: COD. SEZIONE n° TAVOLA

RIMANDO PLANIMETRIA:

**ALTRI SIMBOLI:**

LUOGO DI LAVORO CON PRESENZA CONTINUATIVA DI PERSONALE

**INTEGRAZIONE DOCUMENTALE:**  
- In risposta a punto 20 del 13/05/2024 (Comune di Ponzano Veneto)

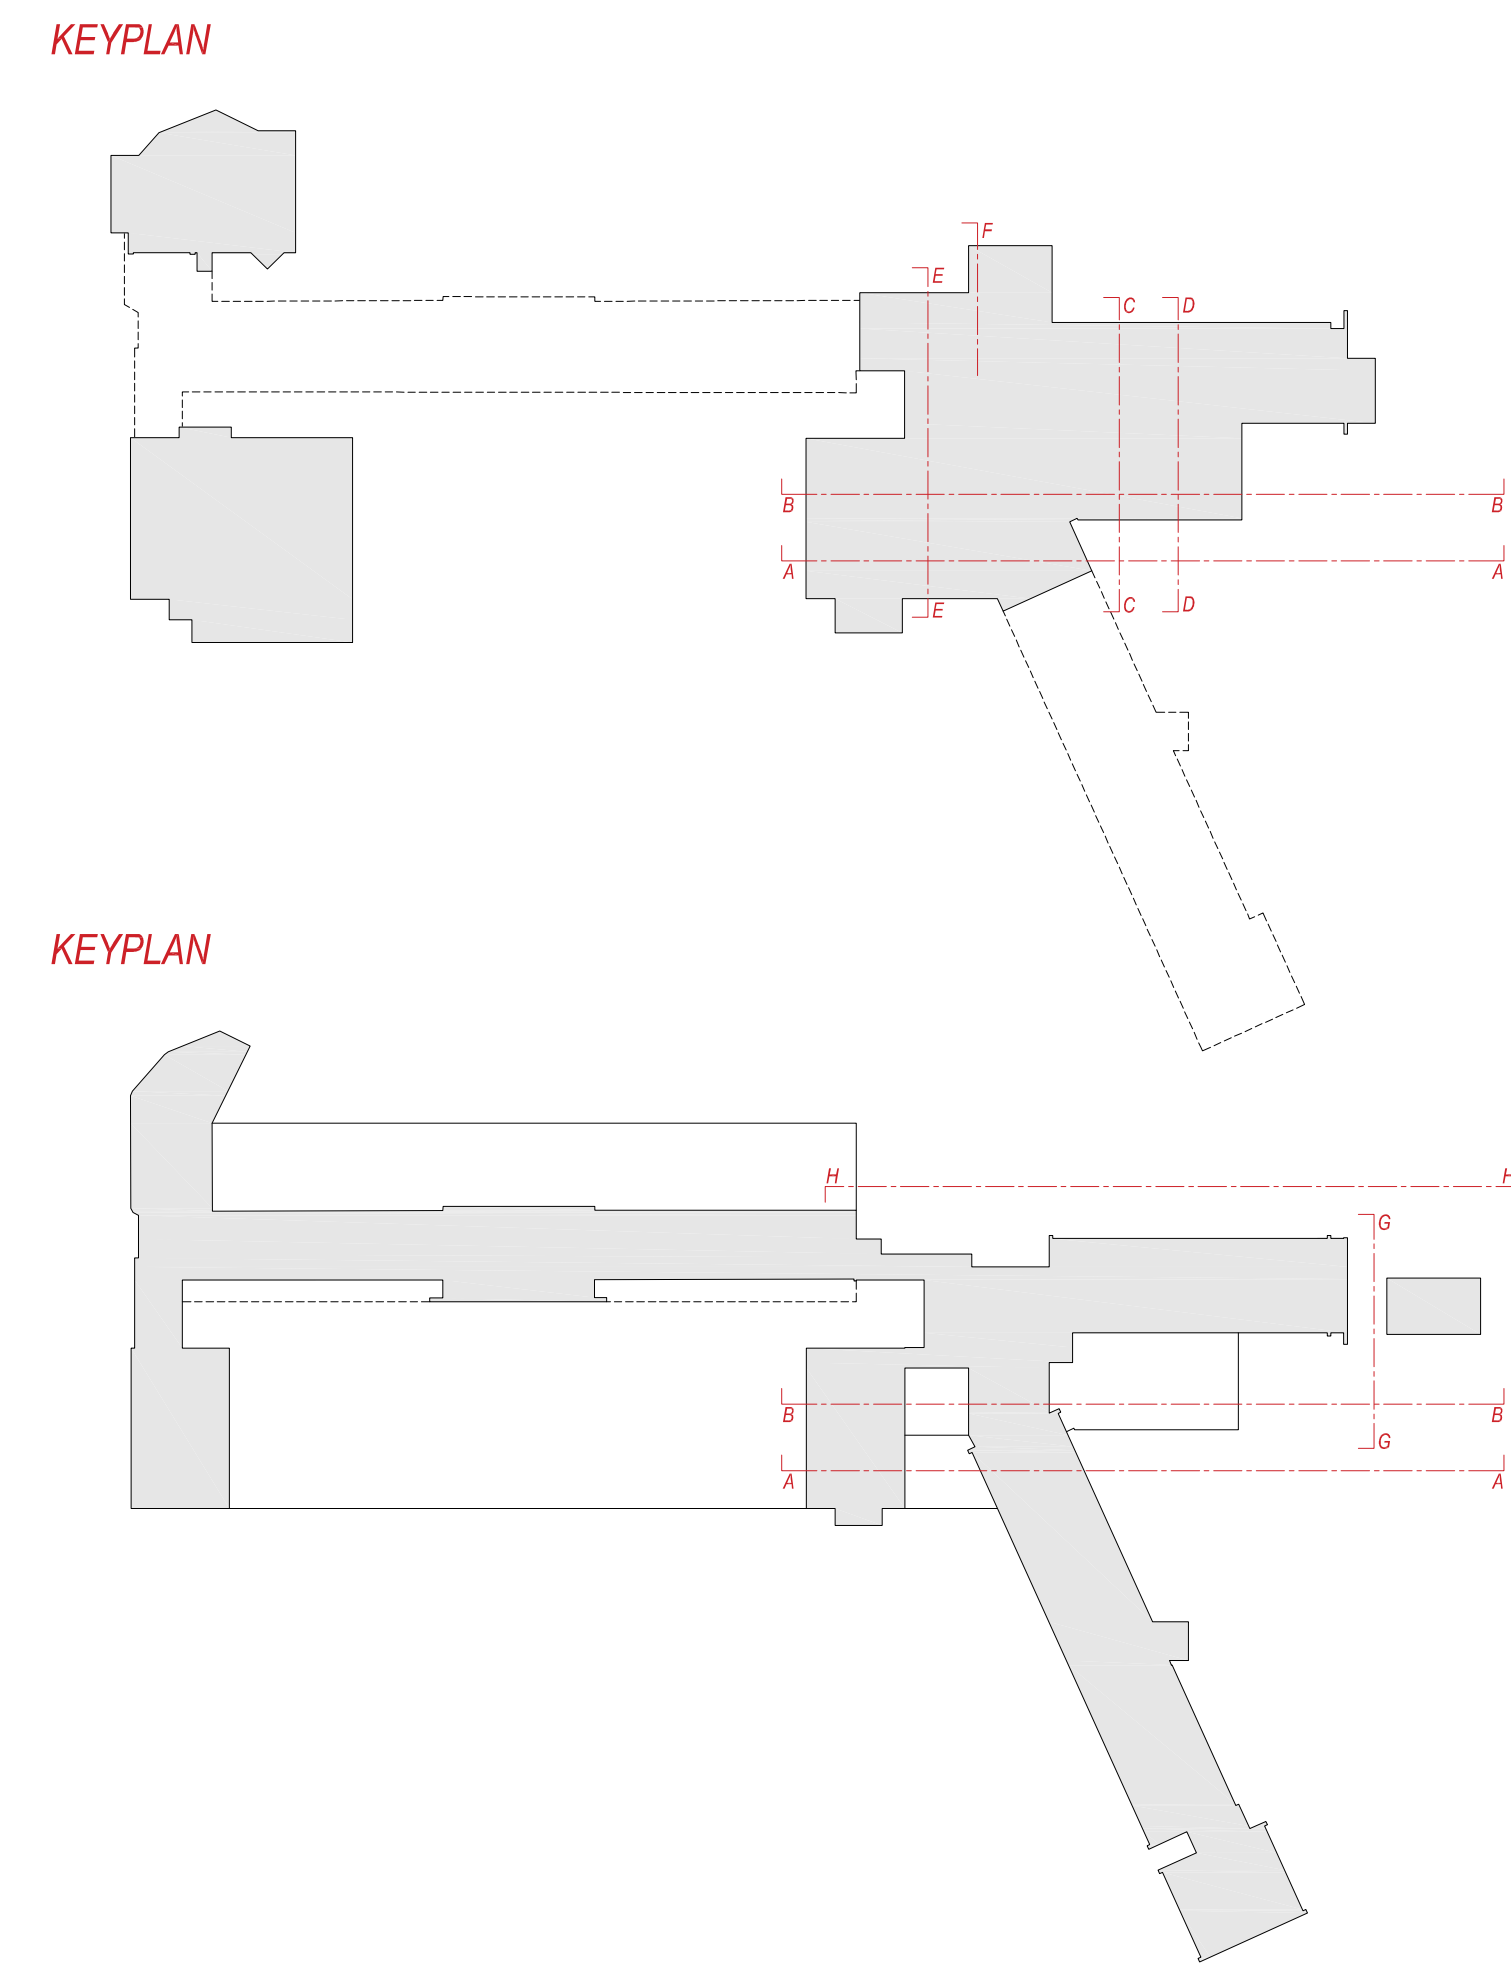

|   |            |                                      |   |                   |               |
|---|------------|--------------------------------------|---|-------------------|---------------|
|   |            |                                      |   |                   |               |
|   |            |                                      |   |                   |               |
| 01   | 11/06/2024 | RICHIESTA DI INTEGRAZIONI 13/05/2024 | AR   | PG                | PG            |
| 00   | 21/03/2024 | PRIMA EMISSIONE                      | AR   | PG                | PG            |
| REV.   | DATA       | DESCRIZIONE                          | REDATTO   | VERIFICATO        | APPROVATO     |
| OPERA:   |            |                                      |   |                   |               |
| <div>COMUNE DI PONZANO VENETO (TV) - VIA POSTUMIA 63<br/>AMPLIAMENTO E MANUTENZIONE STRAORDINARIA RELAIS MONACO<br/>INTERVENTO DI EDILIZIA PRODUTTIVA IN VARIANTE ALLO STRUMENTO URBANISTICO GENERALE (art. 4, L.R. 55/2012)</div> |            |                                      |   |                   |               |
| PROPRIETA':   |            |                                      | QUARTA S.r.l.<br>con sede legale in Piazza del Duomo, 19 - 31100 - Treviso (TV)<br>Partita IVA 05412220260                                                                |                   |               |
| PROGETTAZIONE:   |            |                                      | IL PROGETTISTA:   |                   |               |
| ARCHITETTONICA:   |            |                                      | QC TERME S.r.l.<br>Piazza Adriano Olivetti, 3 - 20139 Milano<br>Tel. 02 6901251 email: ufficioprogettazione@qcterme.com                                                   |                   |               |
| PRATICA VVF:   |            |                                      | PIA ENGINEERING<br>Per. Ind. Gianpiero Paparella e Per. Ind. Loris Segali<br>via L. Einaudi, 117 - 45100 Rovigo<br>Tel. 0425 1562250 email: gianpiero.paparella@gmail.com |                   |               |
| PROGETTAZIONE STRUTTURALE:   |            |                                      | GREGGIO DONA' & C.<br>Ing. Giampaolo Borioletto<br>viale della Repubblica, 253E - 31100 Treviso<br>Tel. 0422 420060 email: gp.borioletto@gmail.com                        |                   |               |
| IMPIANTI MECCANICI ed ELETTRICI:   |            |                                      | LOGICA INGEGNERIA S.r.l.<br>Ing. Andrea Donelli<br>via Montebello, 26 - 28021 Borgomanero (NO)<br>Tel. 0322 844153 email: info@gruppo-logica.com                          |                   |               |
| IMPIANTI TRATTAMENTO ACQUA VASCHE:   |            |                                      | QC TERME S.r.l.<br>Ing. Lorenzo Del Bianco<br>Piazza Adriano Olivetti, 3 - 20139 Milano<br>Tel. 02 6901251 email: lorenzodelbianco@qcterme.com                            |                   |               |
| PROGETTAZIONE URBANISTICA<br>VARIANTE SIAP ART.5 L.R. 55/2012   |            |                                      | COPROGETTI S.r.l.<br>Arch. Massimo Foddi e Ing. Giuseppe Liganzani<br>Via Montebello, 10/C - 33170 Pordenone<br>Tel. 0434 21085 email: info@coprogetti.it                 |                   |               |
| PROGETTO DEFINITIVO PER PERMESSO DI COSTRUIRE   |            |                                      |   |                   |               |
| TITOLO DOCUMENTO:   |            |                                      |   |                   |               |
| STATO DI FATTO, PROGETTO E CONFRONTO<br>PROSPETTI E SEZIONI - EE', FF' e GG'   |            |                                      |   |                   |               |
| FILE:<br>2.4.1(2),3(4),5_01 - SEZ. e PRO.dwg   |            | 00-007-RLM                           |   | DD                | AR            |
| SCALA: 1:100   |            | COMMESSA                             |   | FASCE DI PROGETTO | SPECIALISTICA |
| IL PRESENTE DISEGNO E' DI PROPRIETA' DELLA SOCIETA' QC TERME S.r.l. A NORMA DI LEGGE NON PUO' ESSERE RIPRODOTTO O COMUNICATO A TERZO                                                                                               |            |                                      |   |                   |               |
|   |            |                                      |   | 2.4.4_01          |               |