





LEGENDA SIMBOLI SCARICHI	
	Punto di scarico acqua
	Colonna montante scarichi in risalita da gruppo di rilancio
	Discesa al piano inferiore rete di scarico
	Risalita al piano superiore rete di scarico
	Pozzetto rete di scarico esistente acque nere
	Pozzetto rete di scarico esistente acque bianche
	Pozzetto dotato di sifone di cacciata
	Pozzetto di distribuzione
	Pozzetto aerato
	Gruppo di rilancio
	Degrassatori acque grigie di diverse volumetrie
	Caratteristiche come da schede tecniche allegate alla relazione tecnica

LEGENDA LINEA SCARICHI	
	Nuova linea scarichi acque nere
	Nuova linea scarichi acque grigie
	Nuova linea scarichi acque contenenti cloro
	Linea esistente scarichi acque nere/grigie
	Linea esistente scarichi acque nere/grigie corrente a soffitto del piano inferiore
	Nuova linea scarichi tramite sub-irrigazione
	Nuova linea scarichi tramite sub-irrigazione (tubazione in PEAD con fessure nella parte inferiore)
	Linea collettore fognario esistente acque nere
	Linea collettore fognario esistente acque bianche

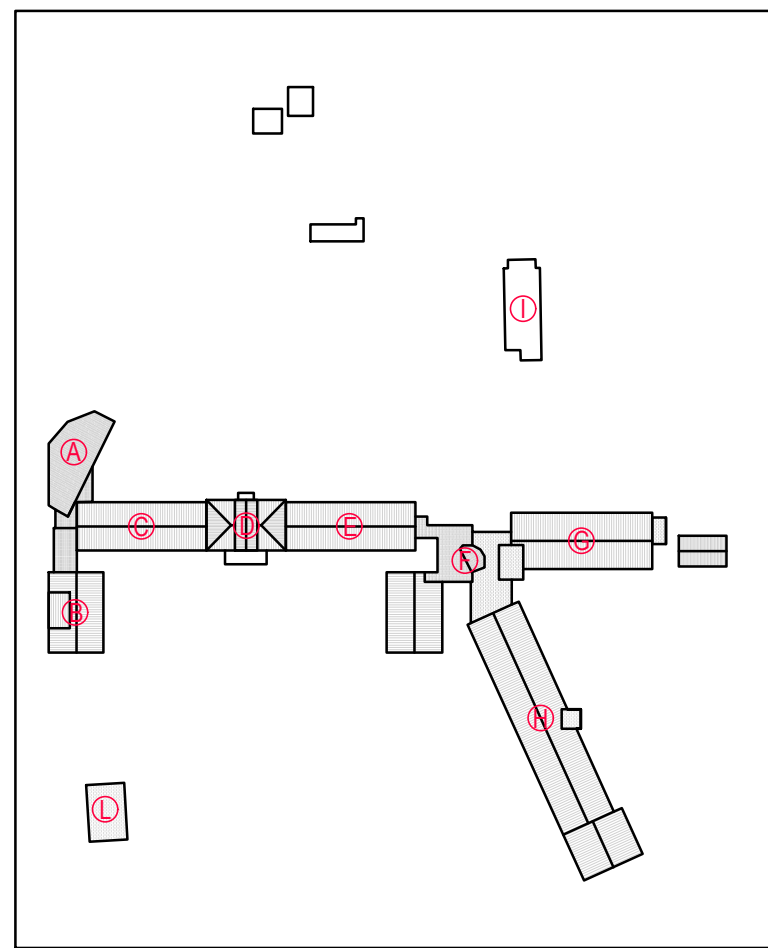

SCALA 1:1000

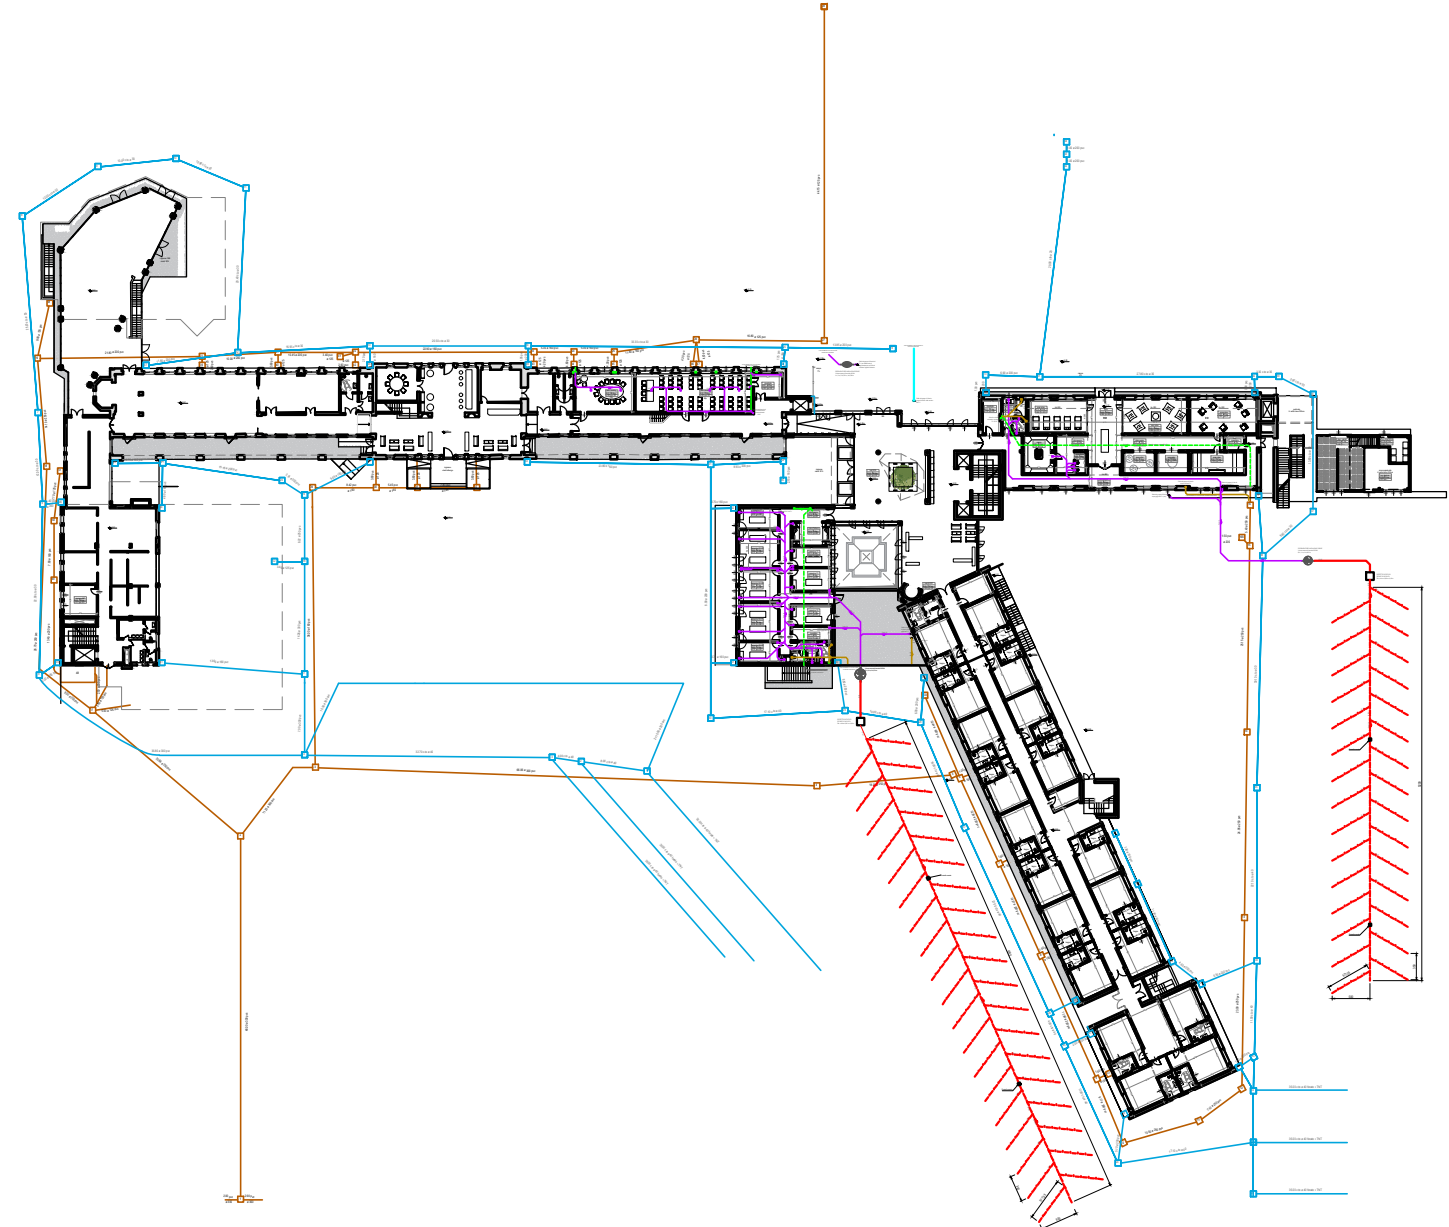

01	31.05.2024	Prima revisione	S. Virtù	A. Donetti	A. Donetti
00	29.02.2024	Prima emissione	S. Virtù	A. Donetti	A. Donetti
REV	DATA	DESCRIZIONE	REDATTO	VERIFICATO	APPROVATO
OPERA:					
COMUNE DI PONZANO VENETO (TV) - VIA POSTUMIA 63 AMPLIAMENTO E MANUTENZIONE STRAORDINARIA RELAIS MONACO INTERVENTO DI EDILIZIA PRODUTTIVA IN VARIANTE ALLO STRUMENTO URBANISTICO GENERALE (art. 4 L.R. 55/2012)					
PROPRIETÀ:			IL PROPRIETARIO:		
QUARTA S.r.l. con sede legale in Piazza del Duomo, 19 - 31100 - Treviso (TV) Partita IVA 05412220280					
PROGETTAZIONE:			IL PROGETTISTA:		
GC TERME S.r.l. Piazza Adriano Olivetti, 3 - 20139 Milano Tel. 02 6901251 email: ufficioprogettazione@gcterme.com					
PRATICA VVF:					
PIA ENGINEERING Per. Ind. Gianpiero Paparella e Per. Ind. Loris Segali via L. Einaudi, 117 - 45100 Rovigo Tel. 0425 1542330 email: gianpiero.paparella@gmail.com					
PROGETTAZIONE STRUTTURALE:					
GREGGIO DONA' & C. Ing. Gianpiero Bortolotto viale della Repubblica, 253/E - 31100 Treviso Tel. 0422 420060 email: gp.bortolotto@gmail.com					
IMPIANTI MECCANICI ed ELETTRICI:					
LOGICA INGEGNERIA S.r.l. Ing. Andrea Donetti via Montebello, 35 - 38021 Borgomanero (No) Tel. 0322 844153 email: info@gruppo-logica.com					
IMPIANTI TRATTAMENTO ACQUA VASCHE:					
GC TERME S.r.l. Ing. Lorenzo Del Bianco Piazza Adriano Olivetti, 3 - 20139 Milano Tel. 02 6901251 email: lorenzodelbianco@gcterme.com					
PROGETTAZIONE URBANISTICA VARIANTE SLAP ART.3 L.R. 55/2012			COOPROGETTI S.r.l. Arch. Massimo Feder e Ing. Giuseppe Ligamari Via Montebello, 10/C - 33170 Pordenone Tel. 0434 21085 email: info@cooprogetti.it		
PROGETTO DEFINITIVO PER PERMESSO DI COSTRUIRE					
TITOLO DOCUMENTO:					
Distribuzioni principali - Piano terra					
FILE:	00-007-RLM-DD-IM-5.3_00	00-007-RLM	DD	IM	TAV. N° 5.7.4_01
SCALA: 1:100			COMMESSA	FASE DI PROGETTO	SPECIALISTICA
IL PRESENTE DISEGNO È DI PROPRIETÀ DELLA SOCIETÀ GC TERME S.r.l. A NORMA DI LEGGE NON PUÒ ESSERE RIPRODOTTO O COMUNICATO A TERZI					