




Anno 2024
Scala 1:8000

Comune di Ponzano
Veneto



Data redazione: 2/10/2024
Data approvazione:

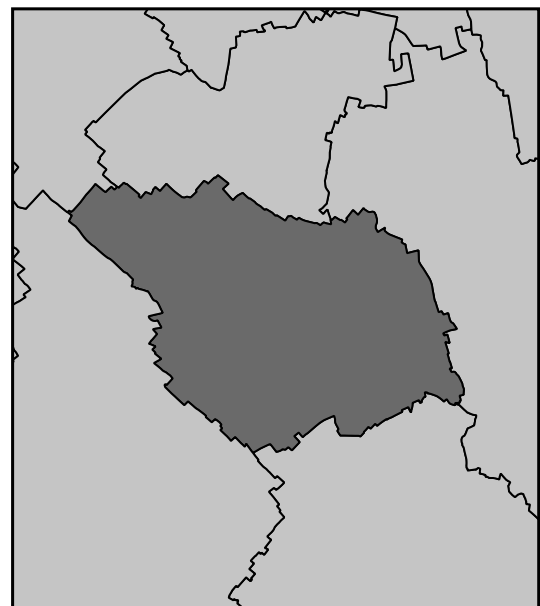

CONTARINA SPA
Direttore Generale: Michele Rasera
Responsabile del progetto: dott. Luca Zanini
Collaboratore: dott. Alberto Barbon
Collaboratore: dott. Andrea Dall'Ongaro

AGC SAS & JCS SRL
Responsabile del progetto: P.I. Gabriele Parrinello
Coordinatore tecnico: P.I. Alessandro Citterio
Responsabile operativo: Ing. Emanuela Piatti

PRIULA
consorzio di bacino
di Priula

Questo è un servizio dedicato ai comuni associati al Consiglio di Bacino Priula.
Priula garantisce qualità e standard omogenei di servizio per tutti i comuni aderenti.

LEGENDA

- Zonizzazione
- Localizzazioni incompatibili (art. 7.1, 7.2 NTA)
 - Localizzazioni incompatibili con possibilità di deroga previa approvazione ente competente (art. 7.3 NTA)
 - Aree idonee comunali
 - Territorio neutro (art. 8 NTA)

- Infrastrutture e impianti tecnologici
- Impianti S.R.B. esistenti (impianti con stato "Comunicato" da catasto ARPAV del 19/09/2024)
- Tim-Vodafone
 - IlIad
 - Tim-Vodafone-WindTre
 - Tim-Vodafone-WindTre-IlIad
 - WindTre

* Sono stati rappresentati anche alcuni impianti localizzati nei comuni confinanti.

- Compatibilità siti (Art. 5 NTA)
- A: Compatibile (Art. 5.2)
- B: Parzialmente compatibile (Art. 5.7)

- Impianti S.R.B. progetto
- IlIad+Futura espansione
 - Opnet+Fastweb Air+Futura espansione
 - Opnet+Fastweb Air
 - Futura espansione

