




Anno 2024
Scala 1:8000

Comune di Ponzano Veneto



Data redazione: 2/10/2024
Data approvazione:

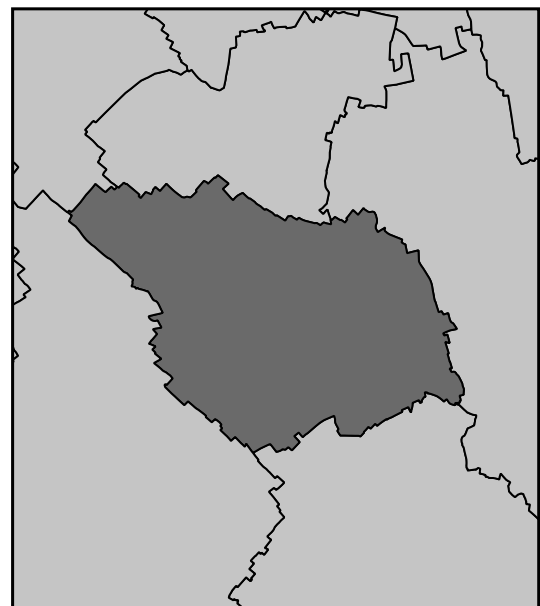

CONTARINA SPA
Direttore Generale: Michele Rasera
Responsabile del progetto: dott. Luca Zanini
Collaboratore: dott. Alberto Barbon
Collaboratore: dott. Andrea Dall'Ongaro

AGC SAS & JCS SRL
Responsabile del progetto: P.I. Gabriele Parrinello
Coordinatore tecnico: P.I. Alessandro Citterio
Responsabile operativo: Ing. Emanuela Piatti

 **PRIULA**
consorzio di bacino di 18000

Questo è un servizio dedicato ai comuni associati al Consiglio di Bacino Priula. Priula garantisce qualità e standard omogenei di servizio per tutti i comuni aderenti.

LEGENDA

Confine comunale

Edifici comune

Edifici fuori comune

Cartografia

Area dettaglio 1

Area dettaglio 2

Area dettaglio 3

Area dettaglio 4

Area dettaglio 5

Impianti S.R.B. esistenti (impianti con stato "Comunicato" da catasto ARPAV del 19/09/2024)

Tim-Vodafone

Tim-Vodafone-WindTre

WindTre

Iliad

Tim-Vodafone-WindTre-Iliad

* Sono stati rappresentati anche alcuni impianti localizzati nei comuni confinanti.

Impianti S.R.B.progetto

Iliad+Futura espansione

Opnet+Fastweb Air

Opnet+Fastweb Air+Futura espansione

Futura espansione

Intensità di campo elettromagnetico

Intensità di campo inferiore a 1,5 V/m

Intensità di campo superiore a 1,5 V/m

Note

In questa tavola sono rappresentate le 5 aree di dettaglio all'interno delle quali è stato calcolato un valore di intensità di campo elettromagnetico superiore a 1,5 V/m considerando gli impianti esistenti e quelli di progetto.

Le stesse Aree di dettaglio allo stato di progetto saranno analizzate nelle tavole 6-X.

L'edificio più alto all'interno dell'area comunale è pari a 19,5 m sit.