
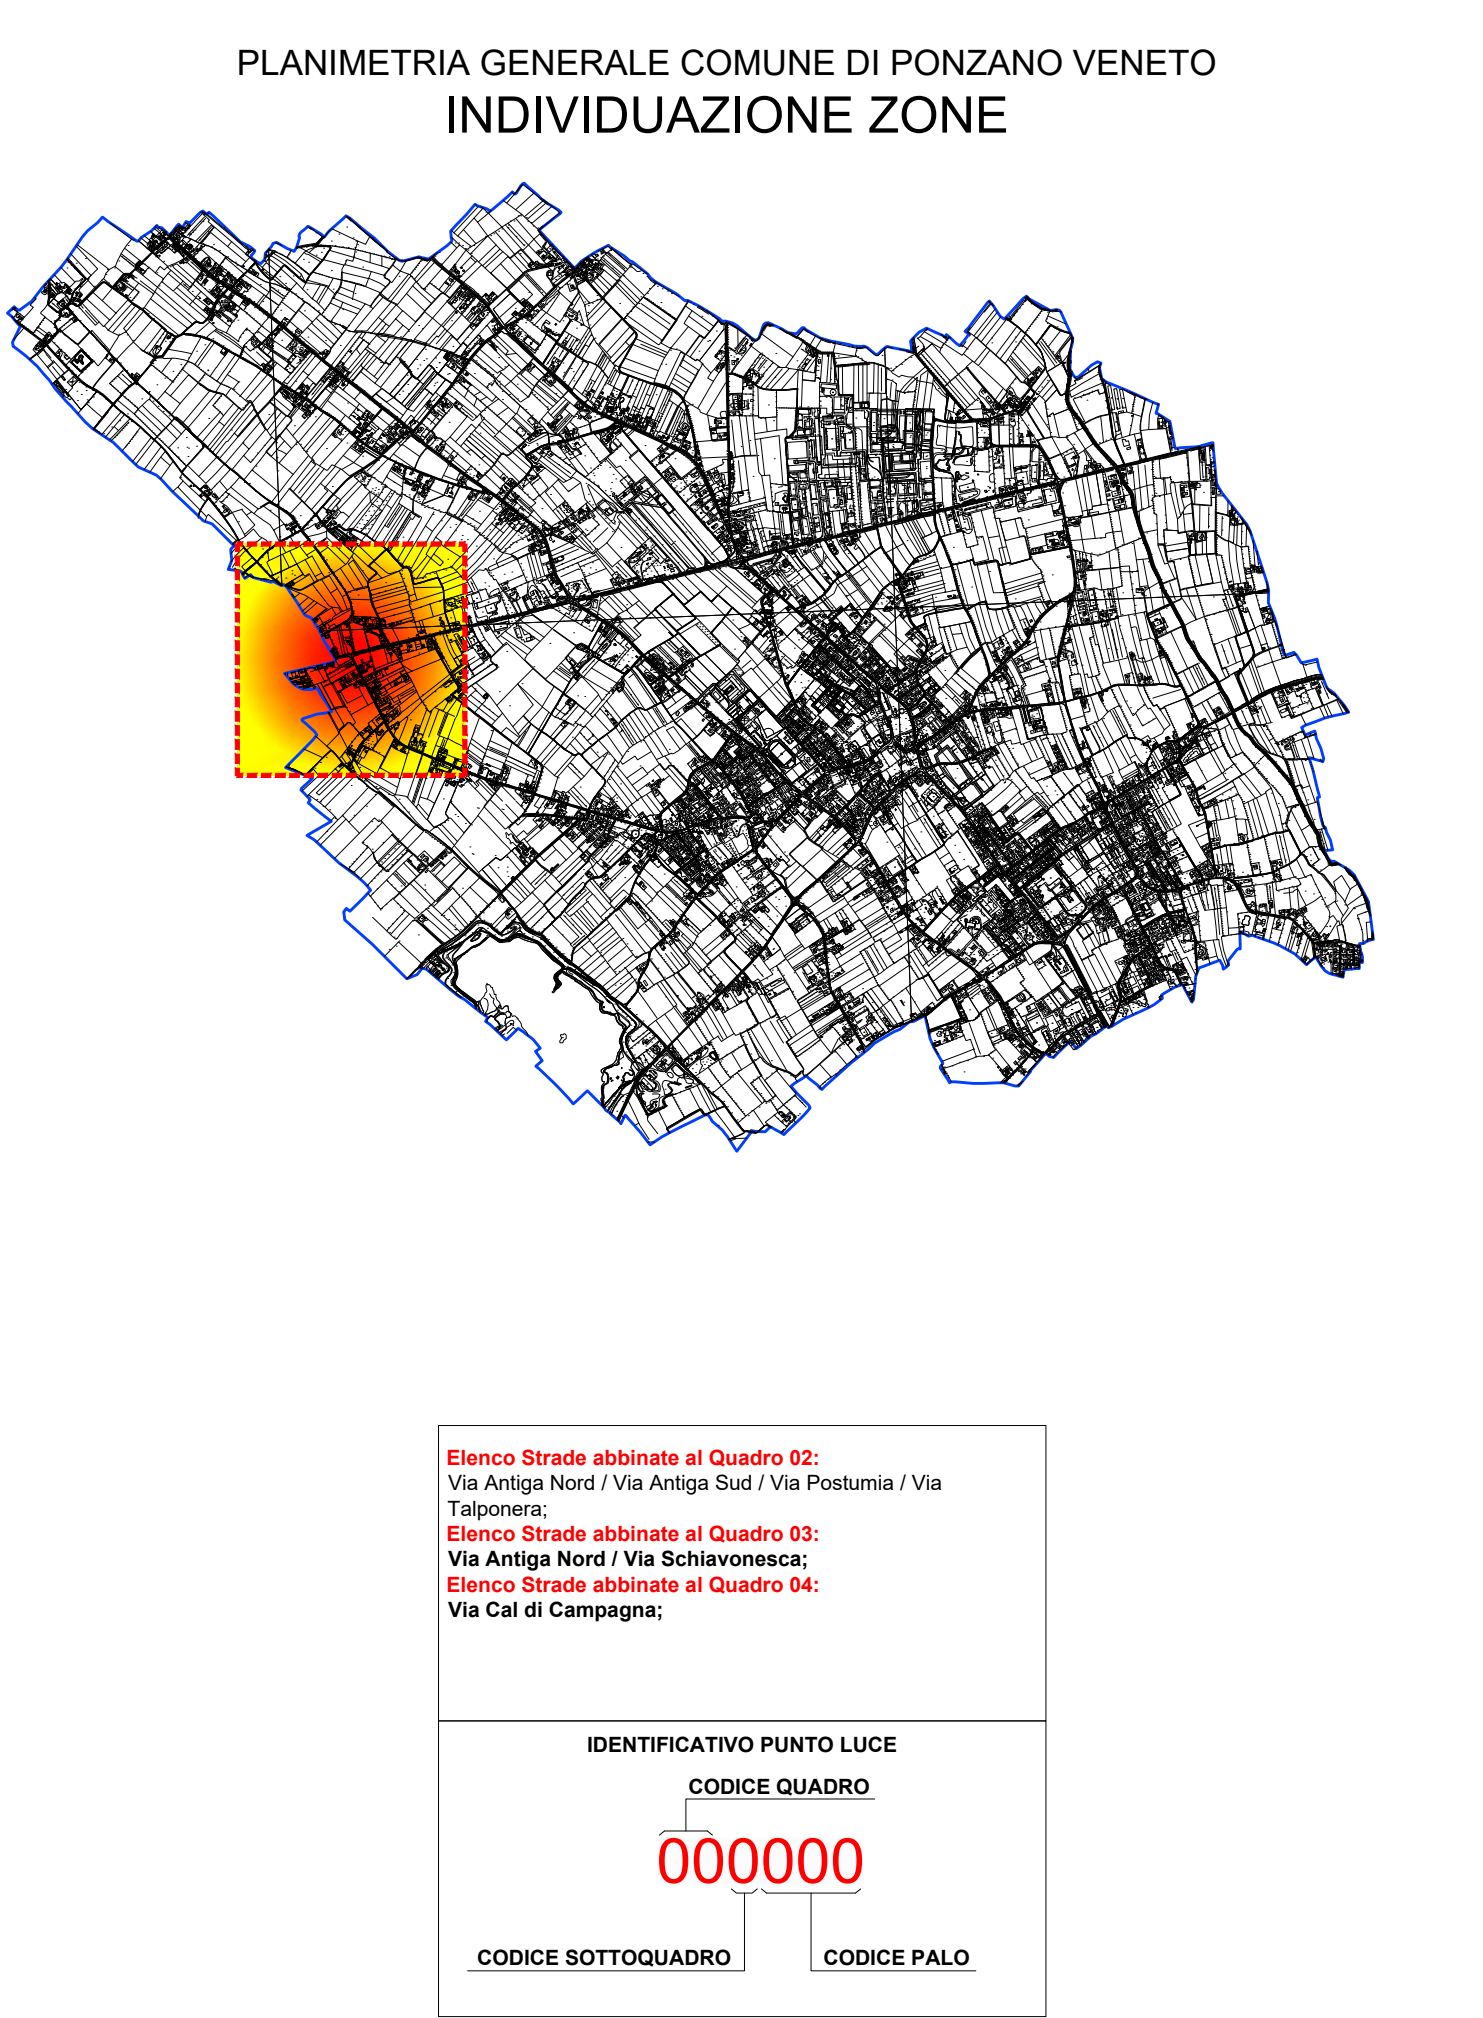


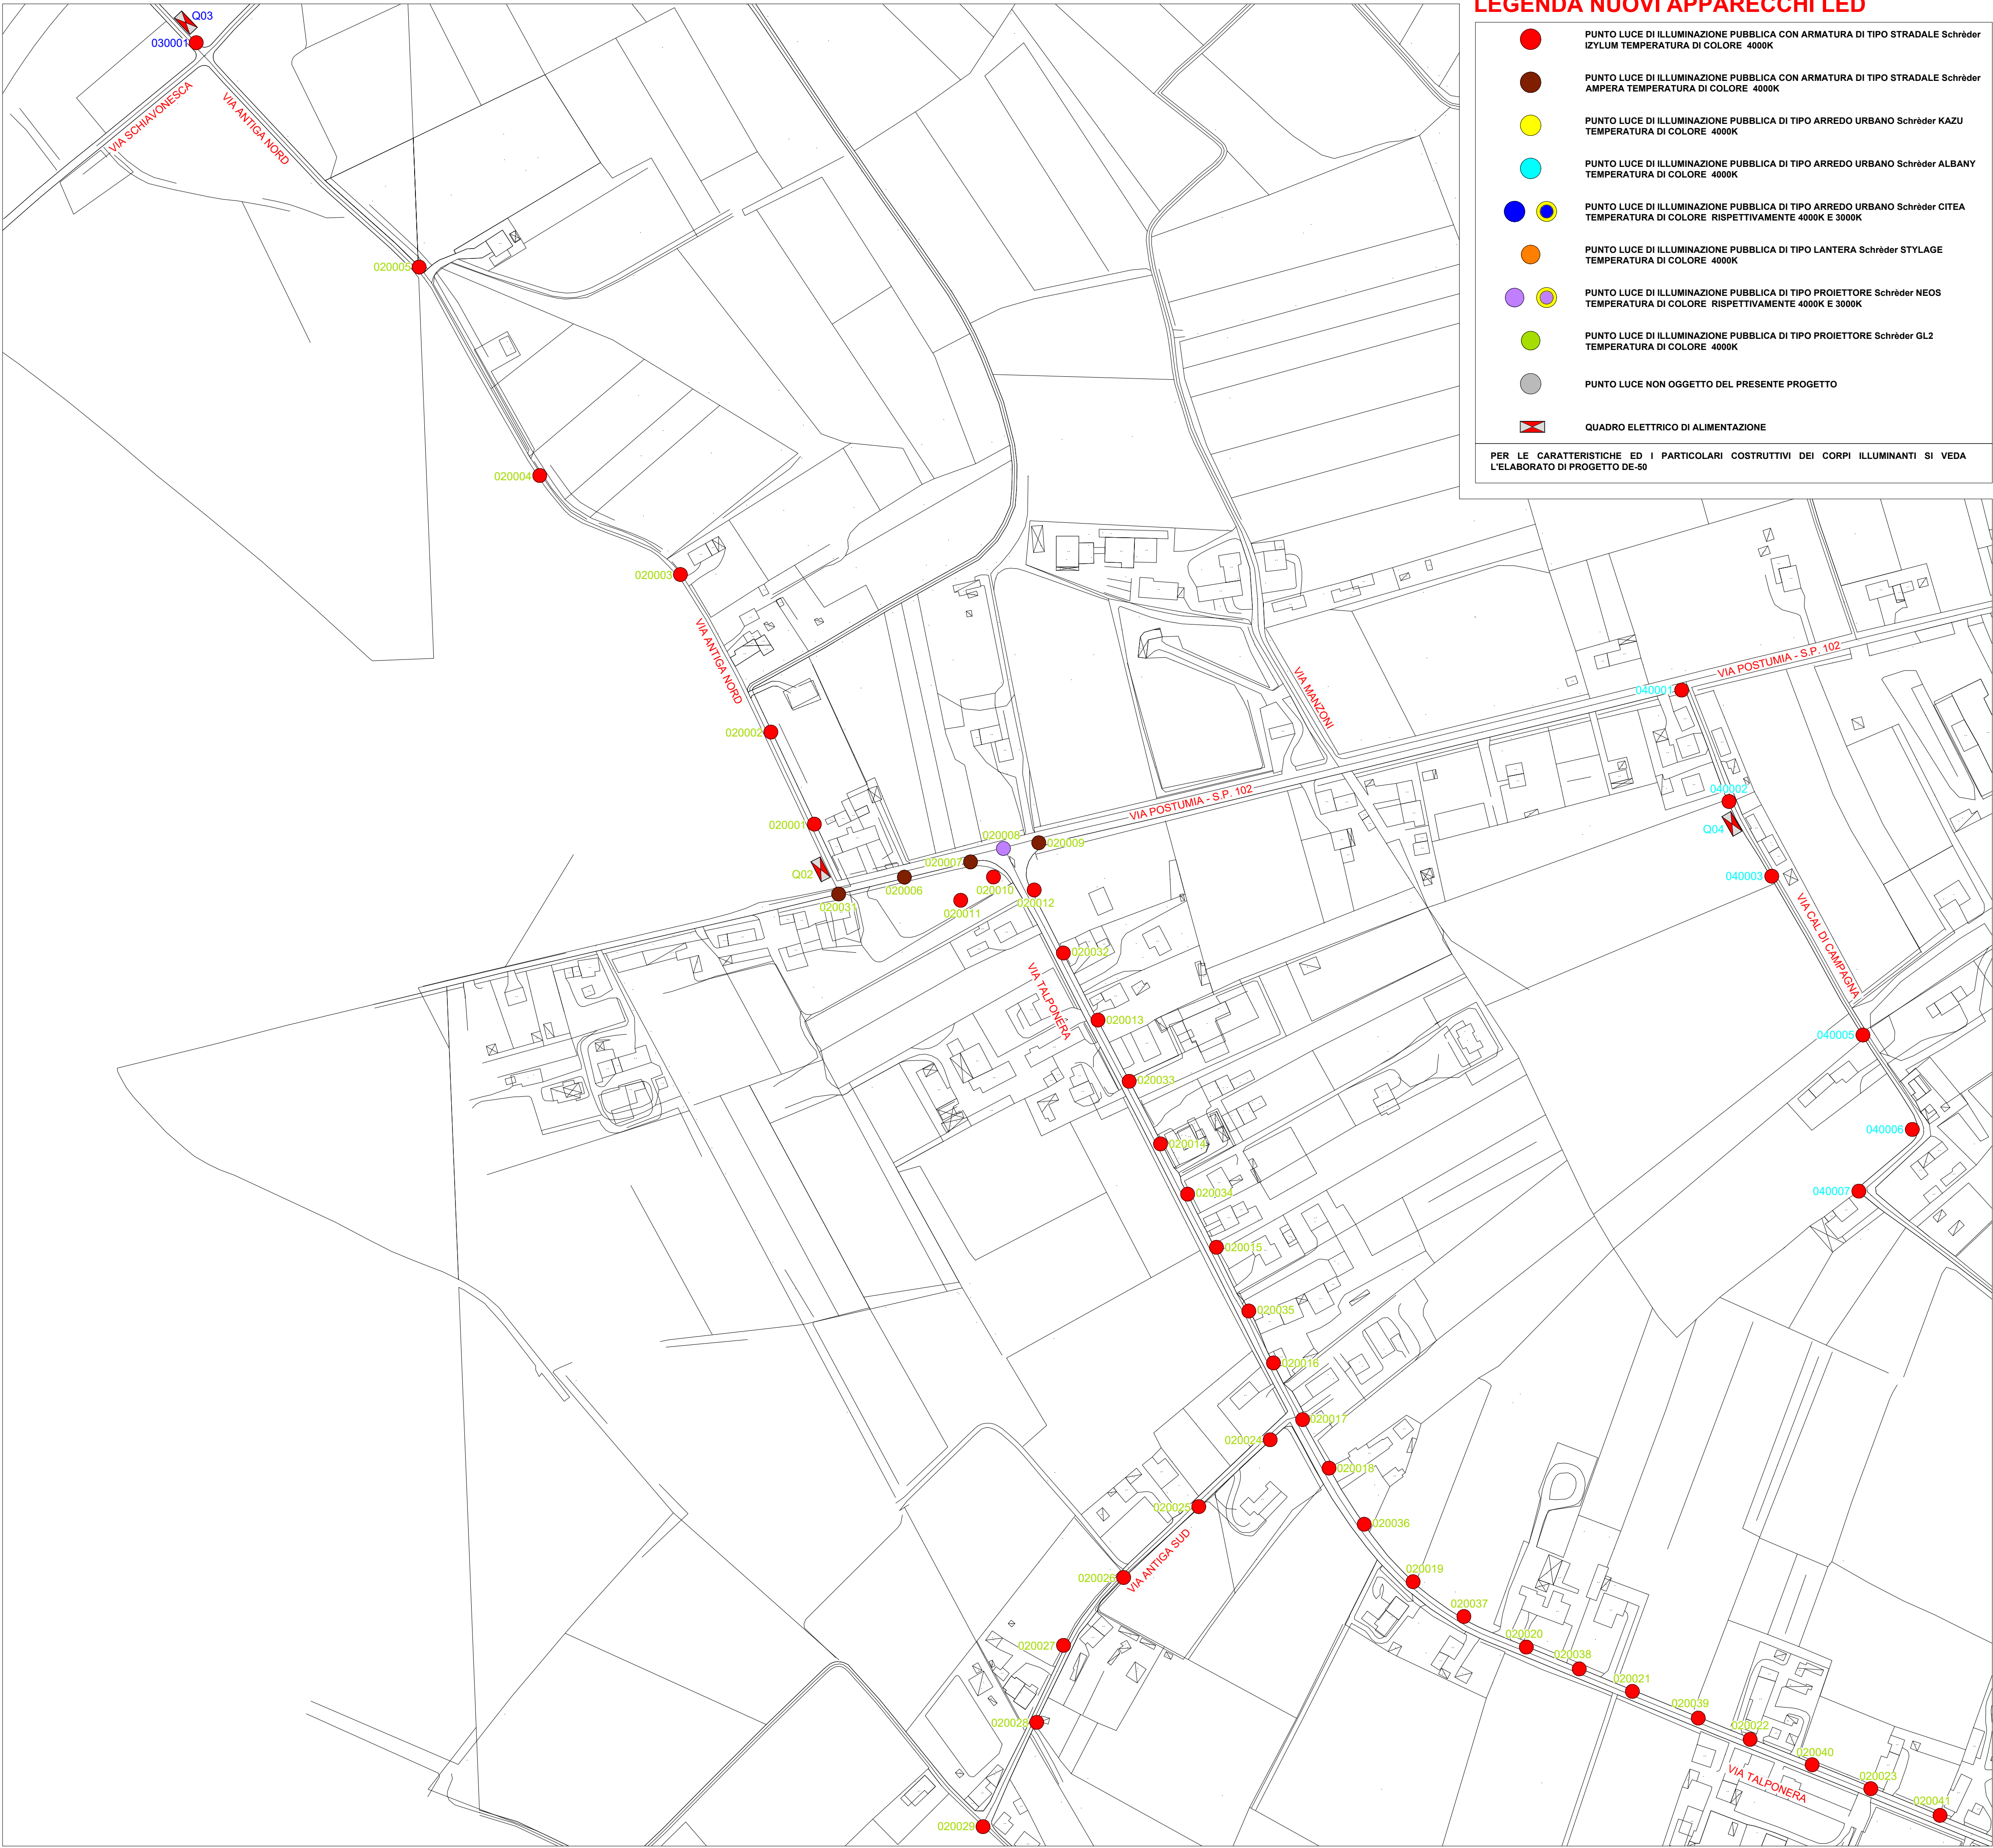

PROVINCIA DI TREVISO

COMUNE DI PONZANO VENETO (TV)

PIANO DI ILLUMINAZIONE
PER IL CONTENIMENTO DELL'INQUINAMENTO LUMINOSO
(P.I.C.I.L.)

AI SENSI DELLA LEGGE REGIONALE VENETO 7 AGOSTO 2009, N. 17

IL RESPONSABILE TECNICO Ing. Giuseppe De Marco Studio De Marco Ingegneria	L' ESPERTO IN GESTIONE ENERGIA Professione Disciplinata ai sensi L. 4/2013 Ing. Matteo Tonon	L' ESPERTO IN GESTIONE ENERGIA Professione Disciplinata ai sensi L. 4/2013 Ing. Alessandro Boldrin						
DITTA INSTALLATRICE EUROGROUP Electrical Synergies VIA TREVISO, 66 - 31057 SILEA (TV) tel. 0422 / 4647		RESPONSABILE UNICO DEL PROCEDIMENTO arch. Paola Bandoli Tel. 0422 960334 pbandoli@comune.ponzanoveneto.tv.it						
TITOLO ELABORATO PLANIMETRIA QUADRO ELETTRICO: < Q02 / Q03 / Q04 >		N° ELABORATO DE-02						
<table><tr><td></td><td></td><td></td></tr><tr><td></td><td></td><td></td></tr></table>								
DOCUMENTO ESEGUITO EN.PR.	SCALA 1:2000	DATA Giugno 2022						
AGG. DATA								
1								