


LEGENDA NUOVI APPARECCHI LED

- PUNTO LUCE DI ILLUMINAZIONE PUBBLICA CON ARMATURA DI TIPO STRADALE Schröder IZYLUM TEMPERATURA DI COLORE 4000K
- PUNTO LUCE DI ILLUMINAZIONE PUBBLICA CON ARMATURA DI TIPO STRADALE Schröder AMPERA TEMPERATURA DI COLORE 4000K
- PUNTO LUCE DI ILLUMINAZIONE PUBBLICA DI TIPO ARREDO URBANO Schröder KAZU TEMPERATURA DI COLORE 4000K
- PUNTO LUCE DI ILLUMINAZIONE PUBBLICA DI TIPO ARREDO URBANO Schröder ALBANY TEMPERATURA DI COLORE 4000K
- PUNTO LUCE DI ILLUMINAZIONE PUBBLICA DI TIPO ARREDO URBANO Schröder CITEA TEMPERATURA DI COLORE RISPETTIVAMENTE 4000K E 3000K
- PUNTO LUCE DI ILLUMINAZIONE PUBBLICA DI TIPO LANTERA Schröder STYLAGE TEMPERATURA DI COLORE 4000K
- PUNTO LUCE DI ILLUMINAZIONE PUBBLICA DI TIPO PROIETTORE Schröder NEOS TEMPERATURA DI COLORE RISPETTIVAMENTE 4000K E 3000K
- PUNTO LUCE DI ILLUMINAZIONE PUBBLICA DI TIPO PROIETTORE Schröder GL2 TEMPERATURA DI COLORE 4000K
- PUNTO LUCE NON OGGETTO DEL PRESENTE PROGETTO
- QUADRO ELETTRICO DI ALIMENTAZIONE

PER LE CARATTERISTICHE ED I PARTICOLARI COSTRUTTIVI DEI CORPI ILLUMINANTI SI VEDA L'ELABORATO DI PROGETTO DE-50

PLANIMETRIA GENERALE COMUNE DI PONZANO VENETO
INDIVIDUAZIONE ZONE

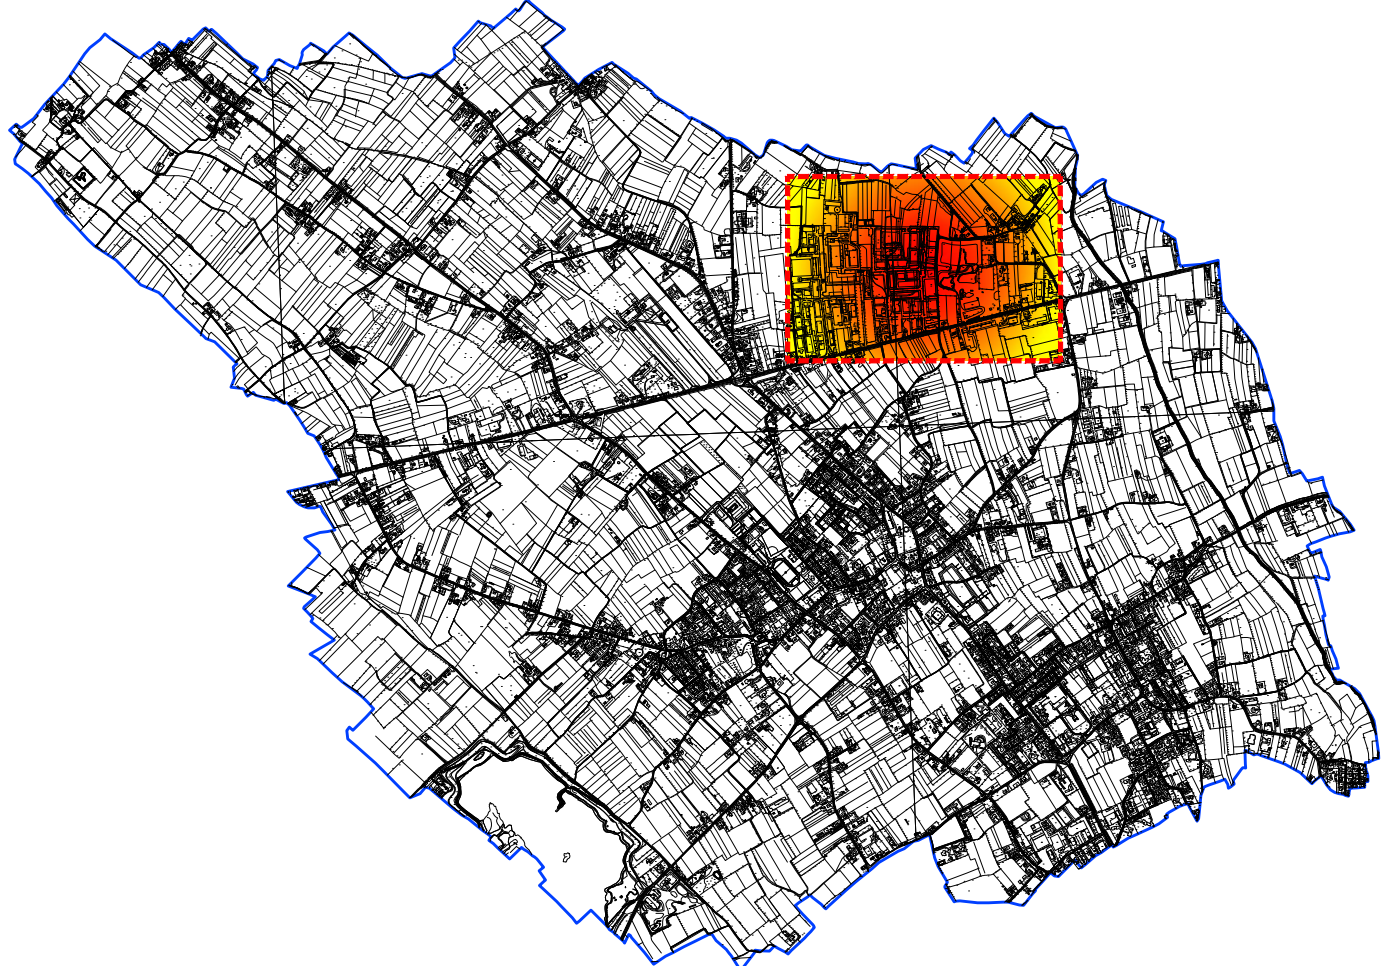

Elenco Strade abbinato al Quadro 35:
Via delle Industrie / Via Postumia / Via G. Leopardi;
Elenco Strade abbinato al Quadro 36:
Via delle Industrie / Via della Libertà;
Elenco Strade abbinato al Quadro 37:
Via Indipendenza / Via della Libertà / Via Meucci / Via Majorana;
Elenco Strade abbinato al Quadro 38:
Via Majorana / Via L. Da Vinci / Via Indipendenza;
Elenco Strade abbinato al Quadro 41:
Via Sant'Andrea / Via Marcolini;
Elenco Strade abbinato al Quadro 47:
Via Postumia;

IDENTIFICATIVO PUNTO LUCE

CODICE QUADRO

000000

CODICE SOTTOQUADRO

CODICE PALO

PROVINCIA DI TREVISO



COMUNE DI PONZANO VENETO (TV)

PIANO DI ILLUMINAZIONE
PER IL CONTENIMENTO DELL'INQUINAMENTO LUMINOSO
(P.I.C.I.L.)

AI SENSI DELLA LEGGE REGIONALE VENETO 7 AGOSTO 2009, N. 17

IL RESPONSABILE TECNICO
Ing. Giuseppe De Marco
Studio De Marco Ingegneria



L'ESPERTO IN GESTIONE ENERGIA
Professione Disciplinata ai sensi L. 4/2013
Ing. Matteo Tonon



L'ESPERTO IN GESTIONE ENERGIA
Professione Disciplinata ai sensi L. 4/2013
Ing. Alessandro Bodini



DITTA INSTALLATRICE

EUROGROUP
Electrical Synergies

VIA TREVISO, 66 - 31057 SILEA (TV)
tel. 0422 / 4647

RESPONSABILE UNICO DEL
PROCEDIMENTO

arch. Paola Bandoli
Tel. 0422 960334
pbandoli@comune.ponzanoveneto.tv.it

TITOLO ELABORATO

PLANIMETRIA QUADRO ELETTRICO:
< Q35 / Q36 / Q37 / Q38 / Q41 / Q47 >

N° ELABORATO

DE-20

DOCUMENTO ESEGUITO
EN.PR.

SCALA
1:2000

DATA
Giugno 2022

AGG. DATA

2

1

3