


|   |   |
|---|---|
|                                                                                       | PUNTO LUCE DI ILLUMINAZIONE PUBBLICA CON ARMATURA DI TIPO STRADALE Schröder IZYLUM TEMPERATURA DI COLORE 4000K                |
|                                                                                     | PUNTO LUCE DI ILLUMINAZIONE PUBBLICA CON ARMATURA DI TIPO STRADALE Schröder AMPERA TEMPERATURA DI COLORE 4000K                |
|                                                                                     | PUNTO LUCE DI ILLUMINAZIONE PUBBLICA DI TIPO ARREDO URBANO Schröder KAZU TEMPERATURA DI COLORE 4000K                          |
|                                                                                     | PUNTO LUCE DI ILLUMINAZIONE PUBBLICA DI TIPO ARREDO URBANO Schröder ALBANY TEMPERATURA DI COLORE 4000K                        |
|   | PUNTO LUCE DI ILLUMINAZIONE PUBBLICA DI TIPO ARREDO URBANO Schröder CITEA TEMPERATURA DI COLORE RISPETTIVAMENTE 4000K E 3000K |
|                                                                                     | PUNTO LUCE DI ILLUMINAZIONE PUBBLICA DI TIPO LANTERA Schröder STYLAGE TEMPERATURA DI COLORE 4000K                             |
|   | PUNTO LUCE DI ILLUMINAZIONE PUBBLICA DI TIPO PROIETTORE Schröder NEOS TEMPERATURA DI COLORE RISPETTIVAMENTE 4000K E 3000K     |
|                                                                                     | PUNTO LUCE DI ILLUMINAZIONE PUBBLICA DI TIPO PROIETTORE Schröder GL2 TEMPERATURA DI COLORE 4000K                              |
|                                                                                     | PUNTO LUCE NON OGGETTO DEL PRESENTE PROGETTO                                                                                  |
|                                                                                     | QUADRO ELETTRICO DI ALIMENTAZIONE                                                                                             |

PER LE CARATTERISTICHE ED I PARTICOLARI COSTRUTTIVI DEI CORPI ILLUMINANTI SI VEDA L'ELABORATO DI PROGETTO DE-50

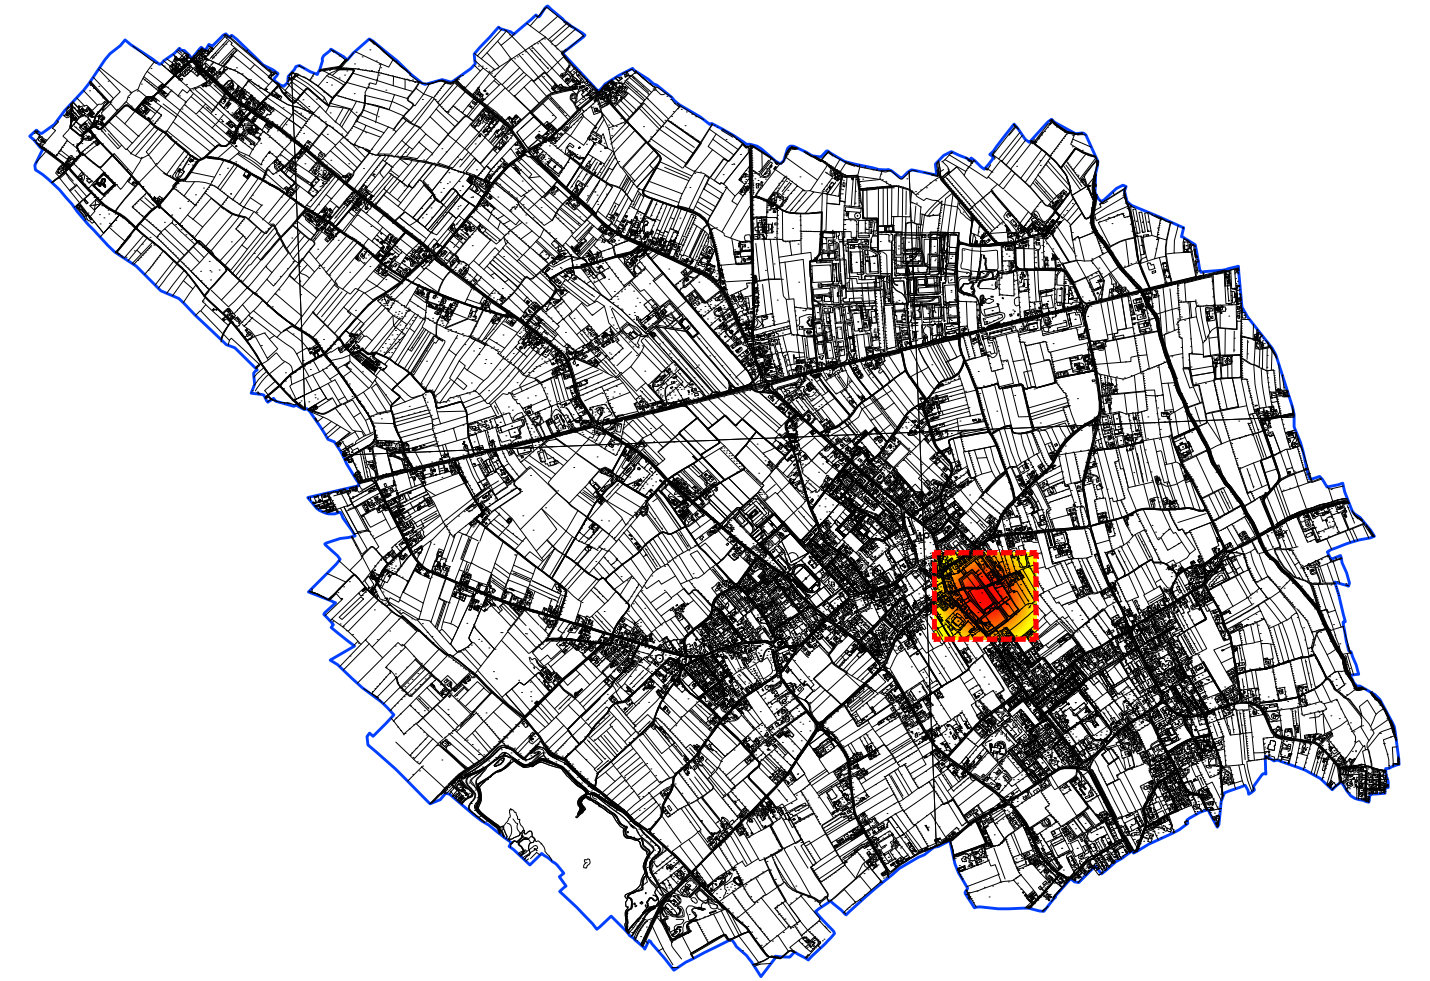

|                           |                    |
|---------------------------|--------------------|
| <b>CODICE SOTTOQUADRO</b> | <b>CODICE PALO</b> |
|---------------------------|--------------------|

DE-25

|  |  |  |
|--|--|--|
|  |  |  |
|  |  |  |

|                    |        |             |
|--------------------|--------|-------------|
| DOCUMENTO ESEGUITO | SCALA  | DATA        |
| EN.PR.             | 1:2000 | Giugno 2022 |

|      |      |  |   |  |  |
|------|------|--|---|--|--|
| AGG. | DATA |  | 2 |  |  |
| 1    |      |  | 3 |  |  |