ALTO TREVIGIANO SERVIZI

ALTO TREVIGIANO SERVIZI S.p.a.
MONTEBELLUNA (TV)



IL DIRETTORE DEI LAVORI

Arch. Ivan De Martin

IL PROGETTISTA

Arch. Ivan De Martin

I COLLABORATORI

Geom. Omar Nizzetto
Geom. Roberto Nicoletti

ALTO TREVIGIANO SERVIZI S.p.a.
Via Schiavonesca Priula, 86
31044 - MONTEBELLUNA - (TV)
Servizi Tecnici: Settore reti distribuzione e allacci
tel. 0423-2928 Fax. 0423-2929
email: info@altotrevisianoservizi.it

Sostituzione ex novo condotta idropotabile

Livello di progettazione: PROGETTO DEFINITIVO-ESECUTIVO


Tavola n. **1**

COROGRAFIA	scala 1:100.000
PLANIMETRIA STATO DI FATTO	scala 1:2.000
PLANIMETRIA DI INTERVENTO	scala 1:1.000


Codice CUP: .....
Commessa: IB2302800
data: FEBBRAIO 2023

IL PRESENTE ELABORATO NON POTRÀ ESSERE COPIATO, RIPRODOTTO E/O PUBBLICATO, IN TUTTO O IN PARTE, SENZA IL CONSENSO SCRITTO DI ALTO TREVIGIANO SERVIZI S.r.l.s. OGNI UTILIZZO NON AUTORIZZATO SARÀ PERSEGUITO A NORMA DI LEGGE. (L. 22/04/41, N. 633 - artt. 2575 e segg. C.C.)

COROGRAFIA
Comune di Treviso
scala 1:100.000

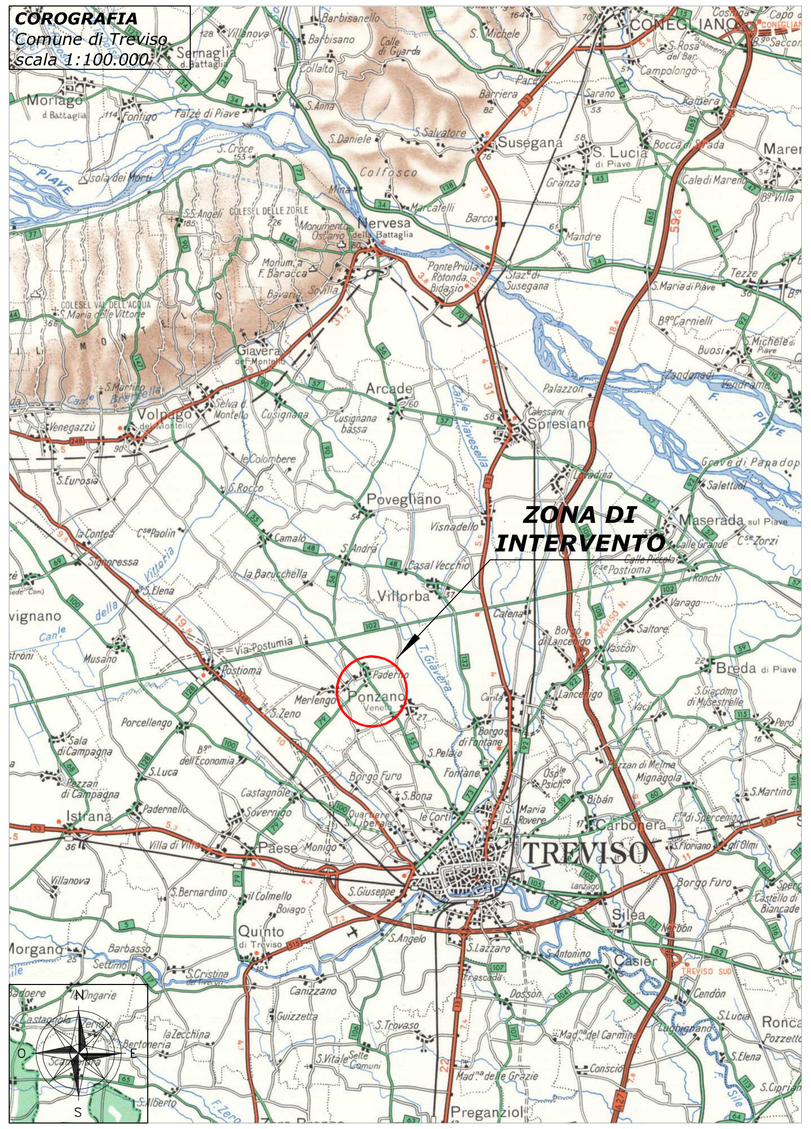

PLANIMETRIA STATO DI FATTO
via Livello
scala 1:2.000

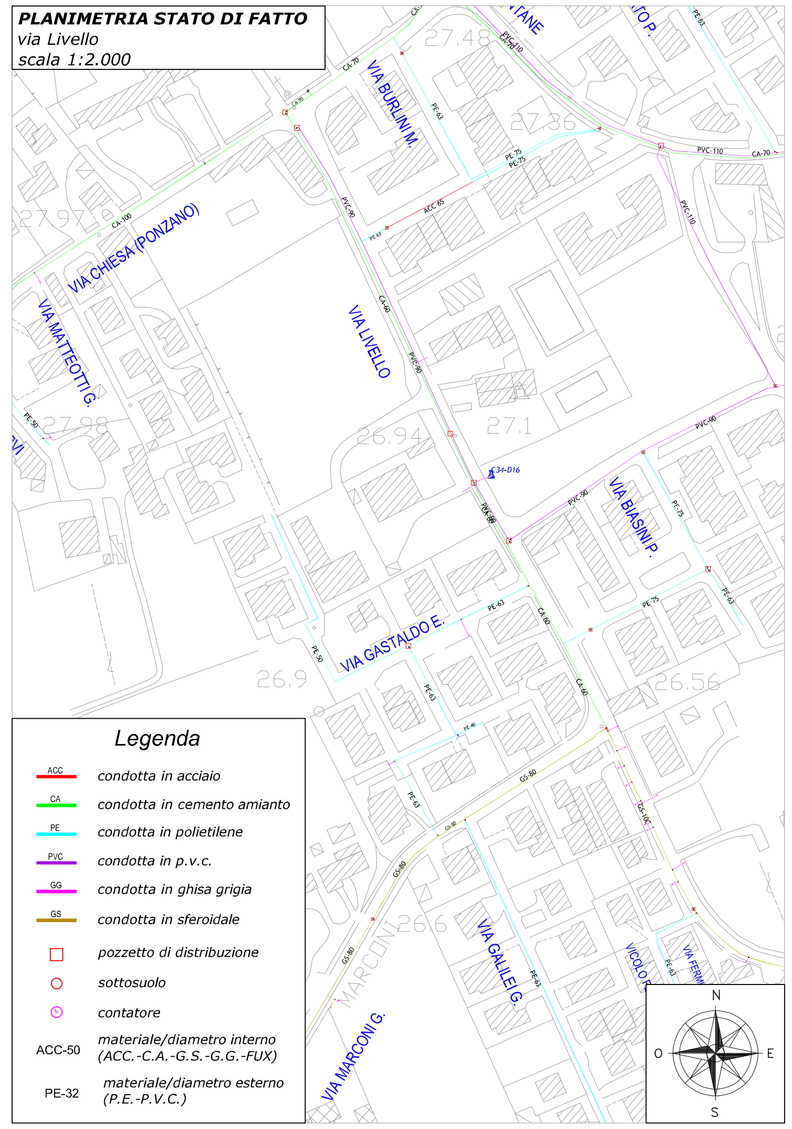
VIA BURLINI M.
VIA CHIESA (PONZANO)
VIA MATTEOTTI G.
VIA LIVELLO
VIA BIASINI P.
VIA GASTALDO E.
VIA GALILEI G.
VIA MARCONI G.
27.48
27.38
27.29
27.08
26.94
27.1
26.9
26.56
PVC 110
CA 70
ACC 65
PE 63
PVC 90
GS 80
GS 100
CA 100
PE 75
