


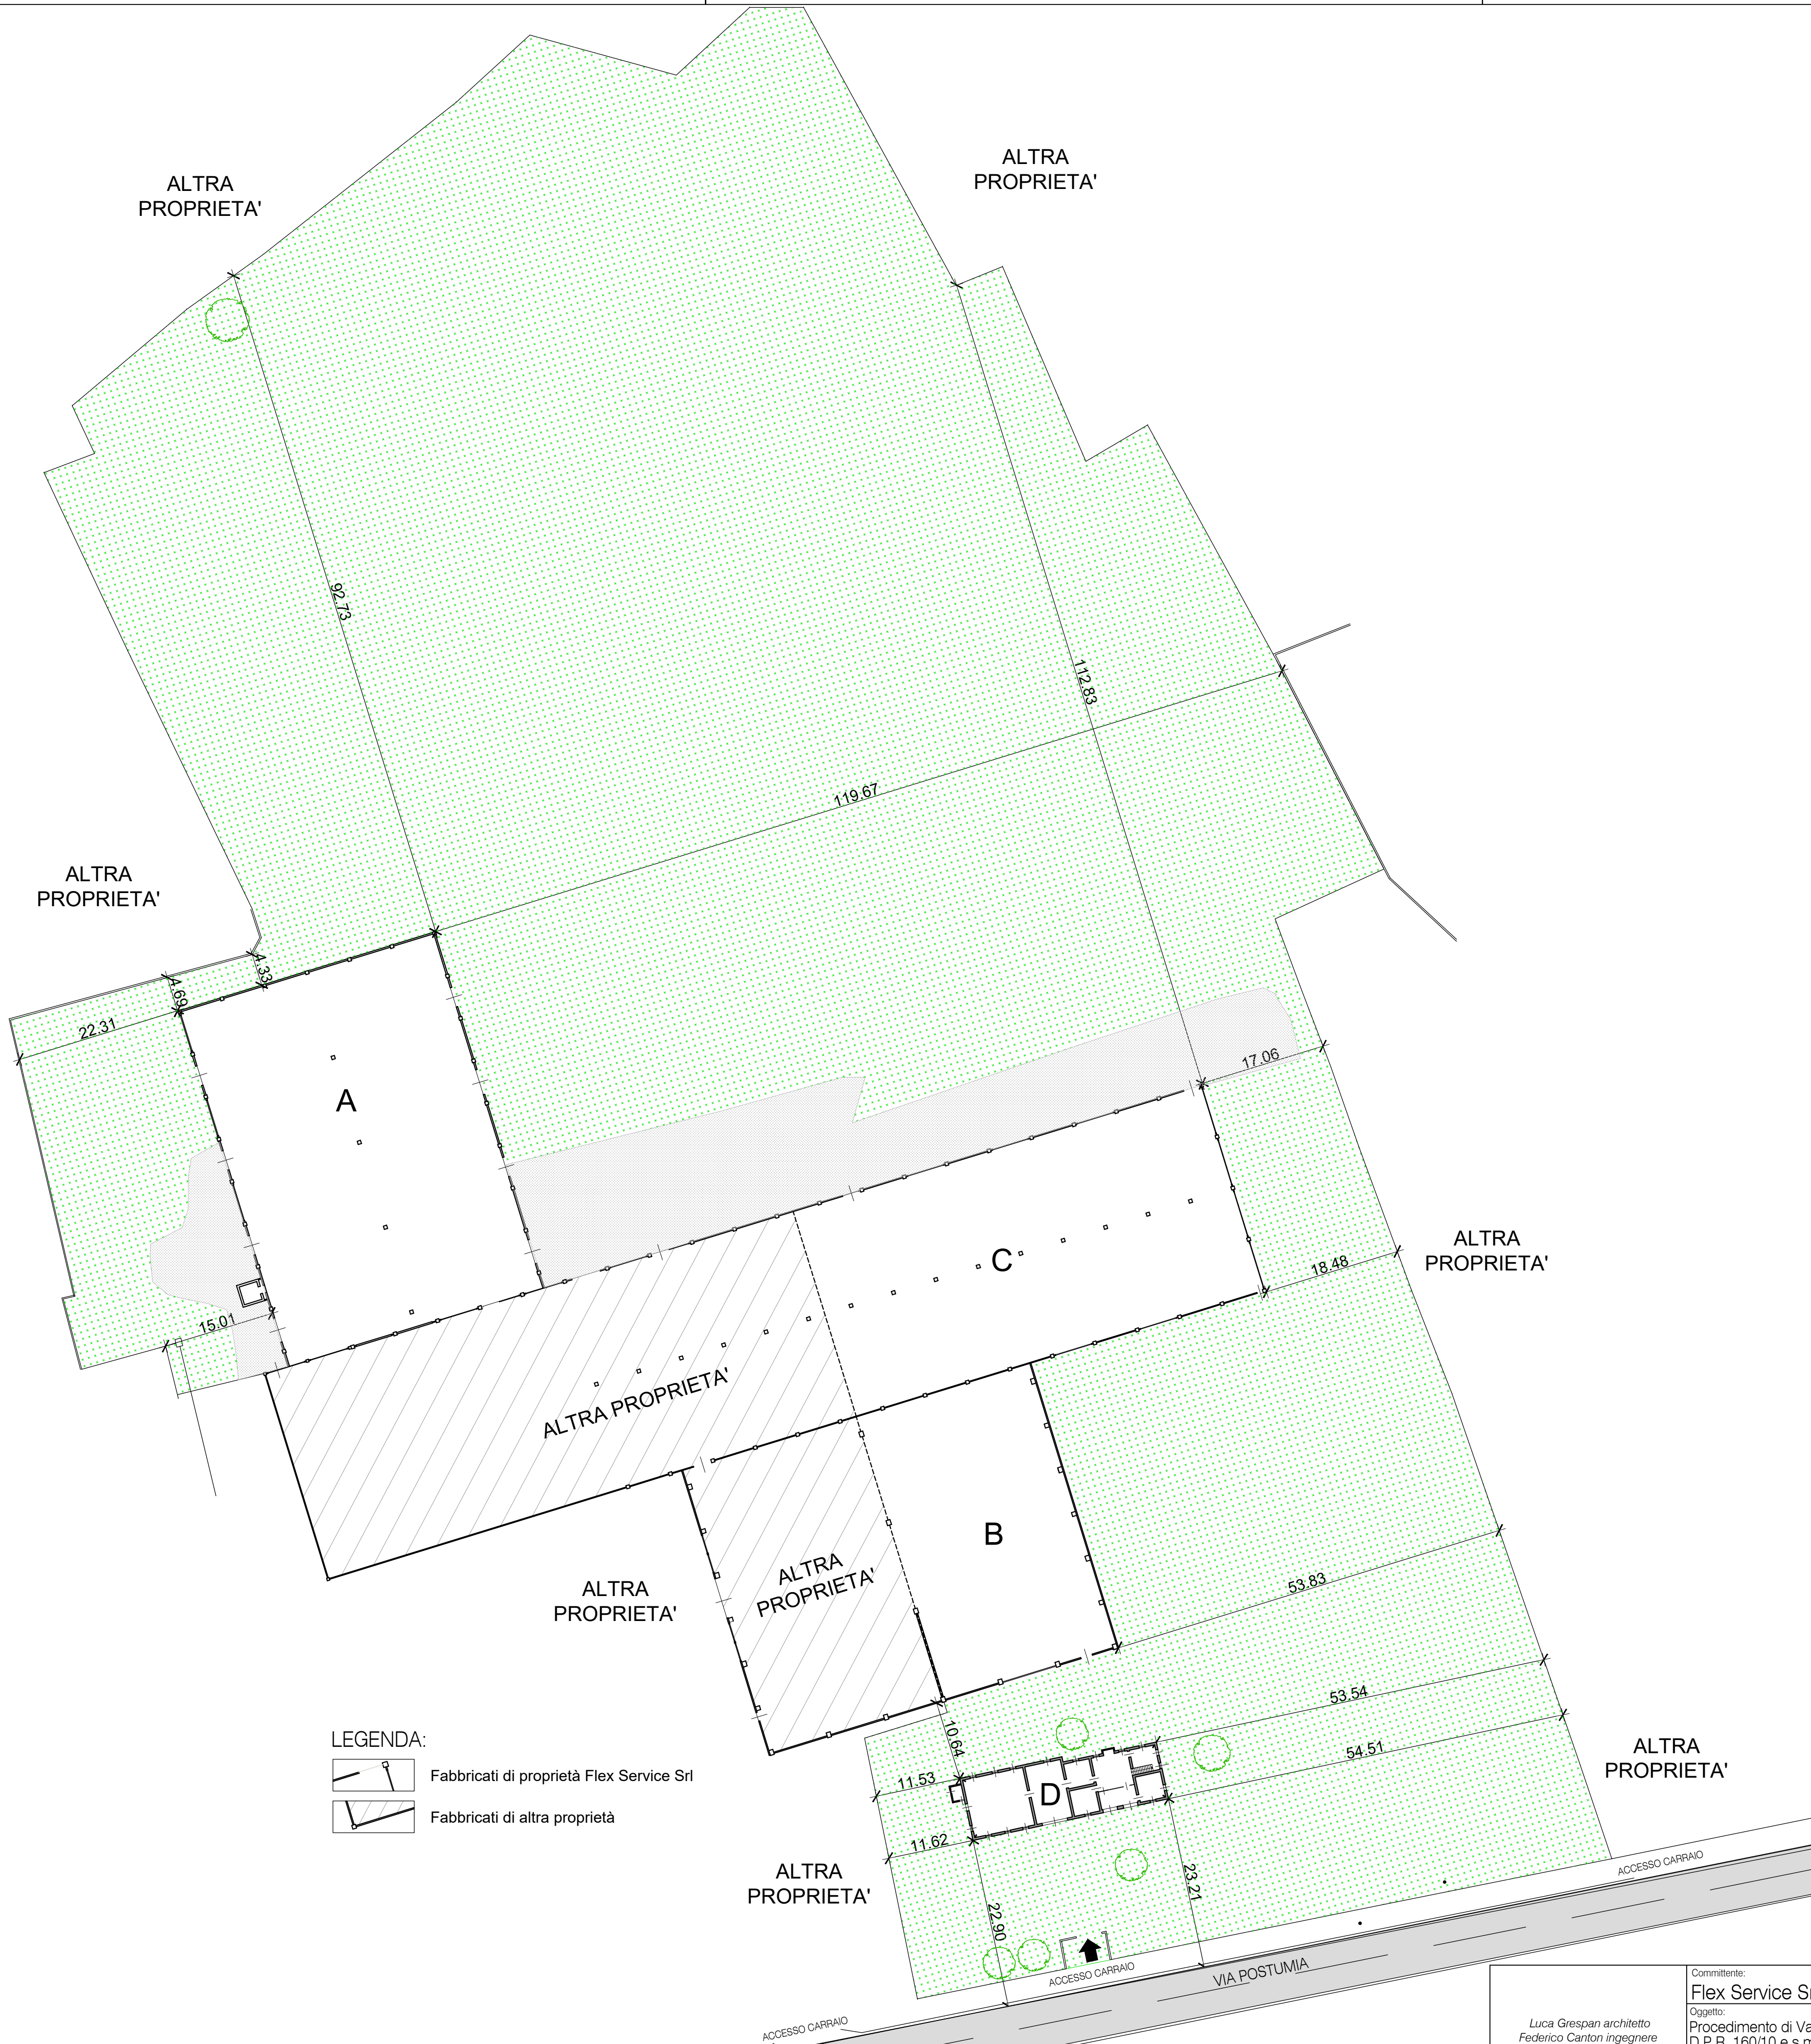


LEGENDA:

Fabbricati di proprietà Flex Service Srl

Fabbricati di altra proprietà

PLANIMETRIA STATO DI FATTO

Scala 1:500

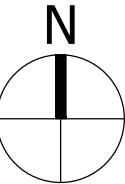

Luca Grespan architetto Federico Canton ingegnere Marco De Nardi ingegnere Via S. Zeno n° 7 - 31100 Treviso tel. 04221626044 fax 04221630145 email: l.grespan@archiworld.it I disegni sono di nostra esclusiva proprietà, la riproduzione anche parziale sarà perseguita ai sensi di legge	Committente:	Flex Service Srl	N. tavola:	2
	Oggetto:	Procedimento di Variante al PAT ed al PRG / PI ai sensi dell'art. 8 D.P.R. 160/10 e s.m.i. e art. 4 della L.R. 55/12.	Data:	Marzo 2017
	Intervento proposto:	Interventi di edilizia produttiva in variante allo strumento urbanistico generale. Ristrutturazione e ampliamento fabbricati esistenti previo cambio d'uso da commerciale a industriale. Via Postumia, 19.	Aggiornato:	
	STATO DI FATTO:	PLANIMETRIA	Scala:	1:500
			Approvato dal Cliente:	