



LEGENDA STATO FATTO

Soggetti arborei isolati:
1 = Gelso (Morus sp.)
2 = Pruno (Prunus sp.)
3 = Noce (Juglans regia)
4 = Cedro (Cedrus atlantica)

Strutture a verde:

A = Ex-vigneto con fruttiferi invaso da sanguinella (Cornus sanguinea)

B = Macchia arboreo-arbustiva
Robinia (Robinia pseudoacacia)
Ciliegio (Prunus avium)
Noccio (Corylus avellana)
Sanguinella (Cornus sanguinea)
Rovo (Rubus sp.)

C = Siepe confine Est (Nord)
Robinia (Robinia pseudoacacia)
Ontano nero (Alnus glutinosa)
Noce (Juglans regia)
Acer campestre (Acer campestre)

D = Siepe confine Est (Sud)
Ontano nero (Alnus glutinosa)
Sanguinella (Cornus sanguinea)
Robinia (Robinia pseudoacacia)
Acer campestre (Acer campestre)
Ligustro giapponese (Ligustrum lucidum)


E = Macchia Sud-Ovest
Ligustro giapponese (Ligustrum lucidum)
Alloro (Laurus nobilis)
Calicanto (Calycanthus praecox)

F = Macchia Ovest
Robinia (Robinia pseudoacacia)

LEGENDA:

- Fabbricati di proprietà Flex Service Srl
- Fabbricati di altra proprietà
- Incolto
- Ex-vigneto
- Vegetazione arborea e arbustiva
- Prato

PLANIMETRIA STATO DI FATTO
Scala 1:500

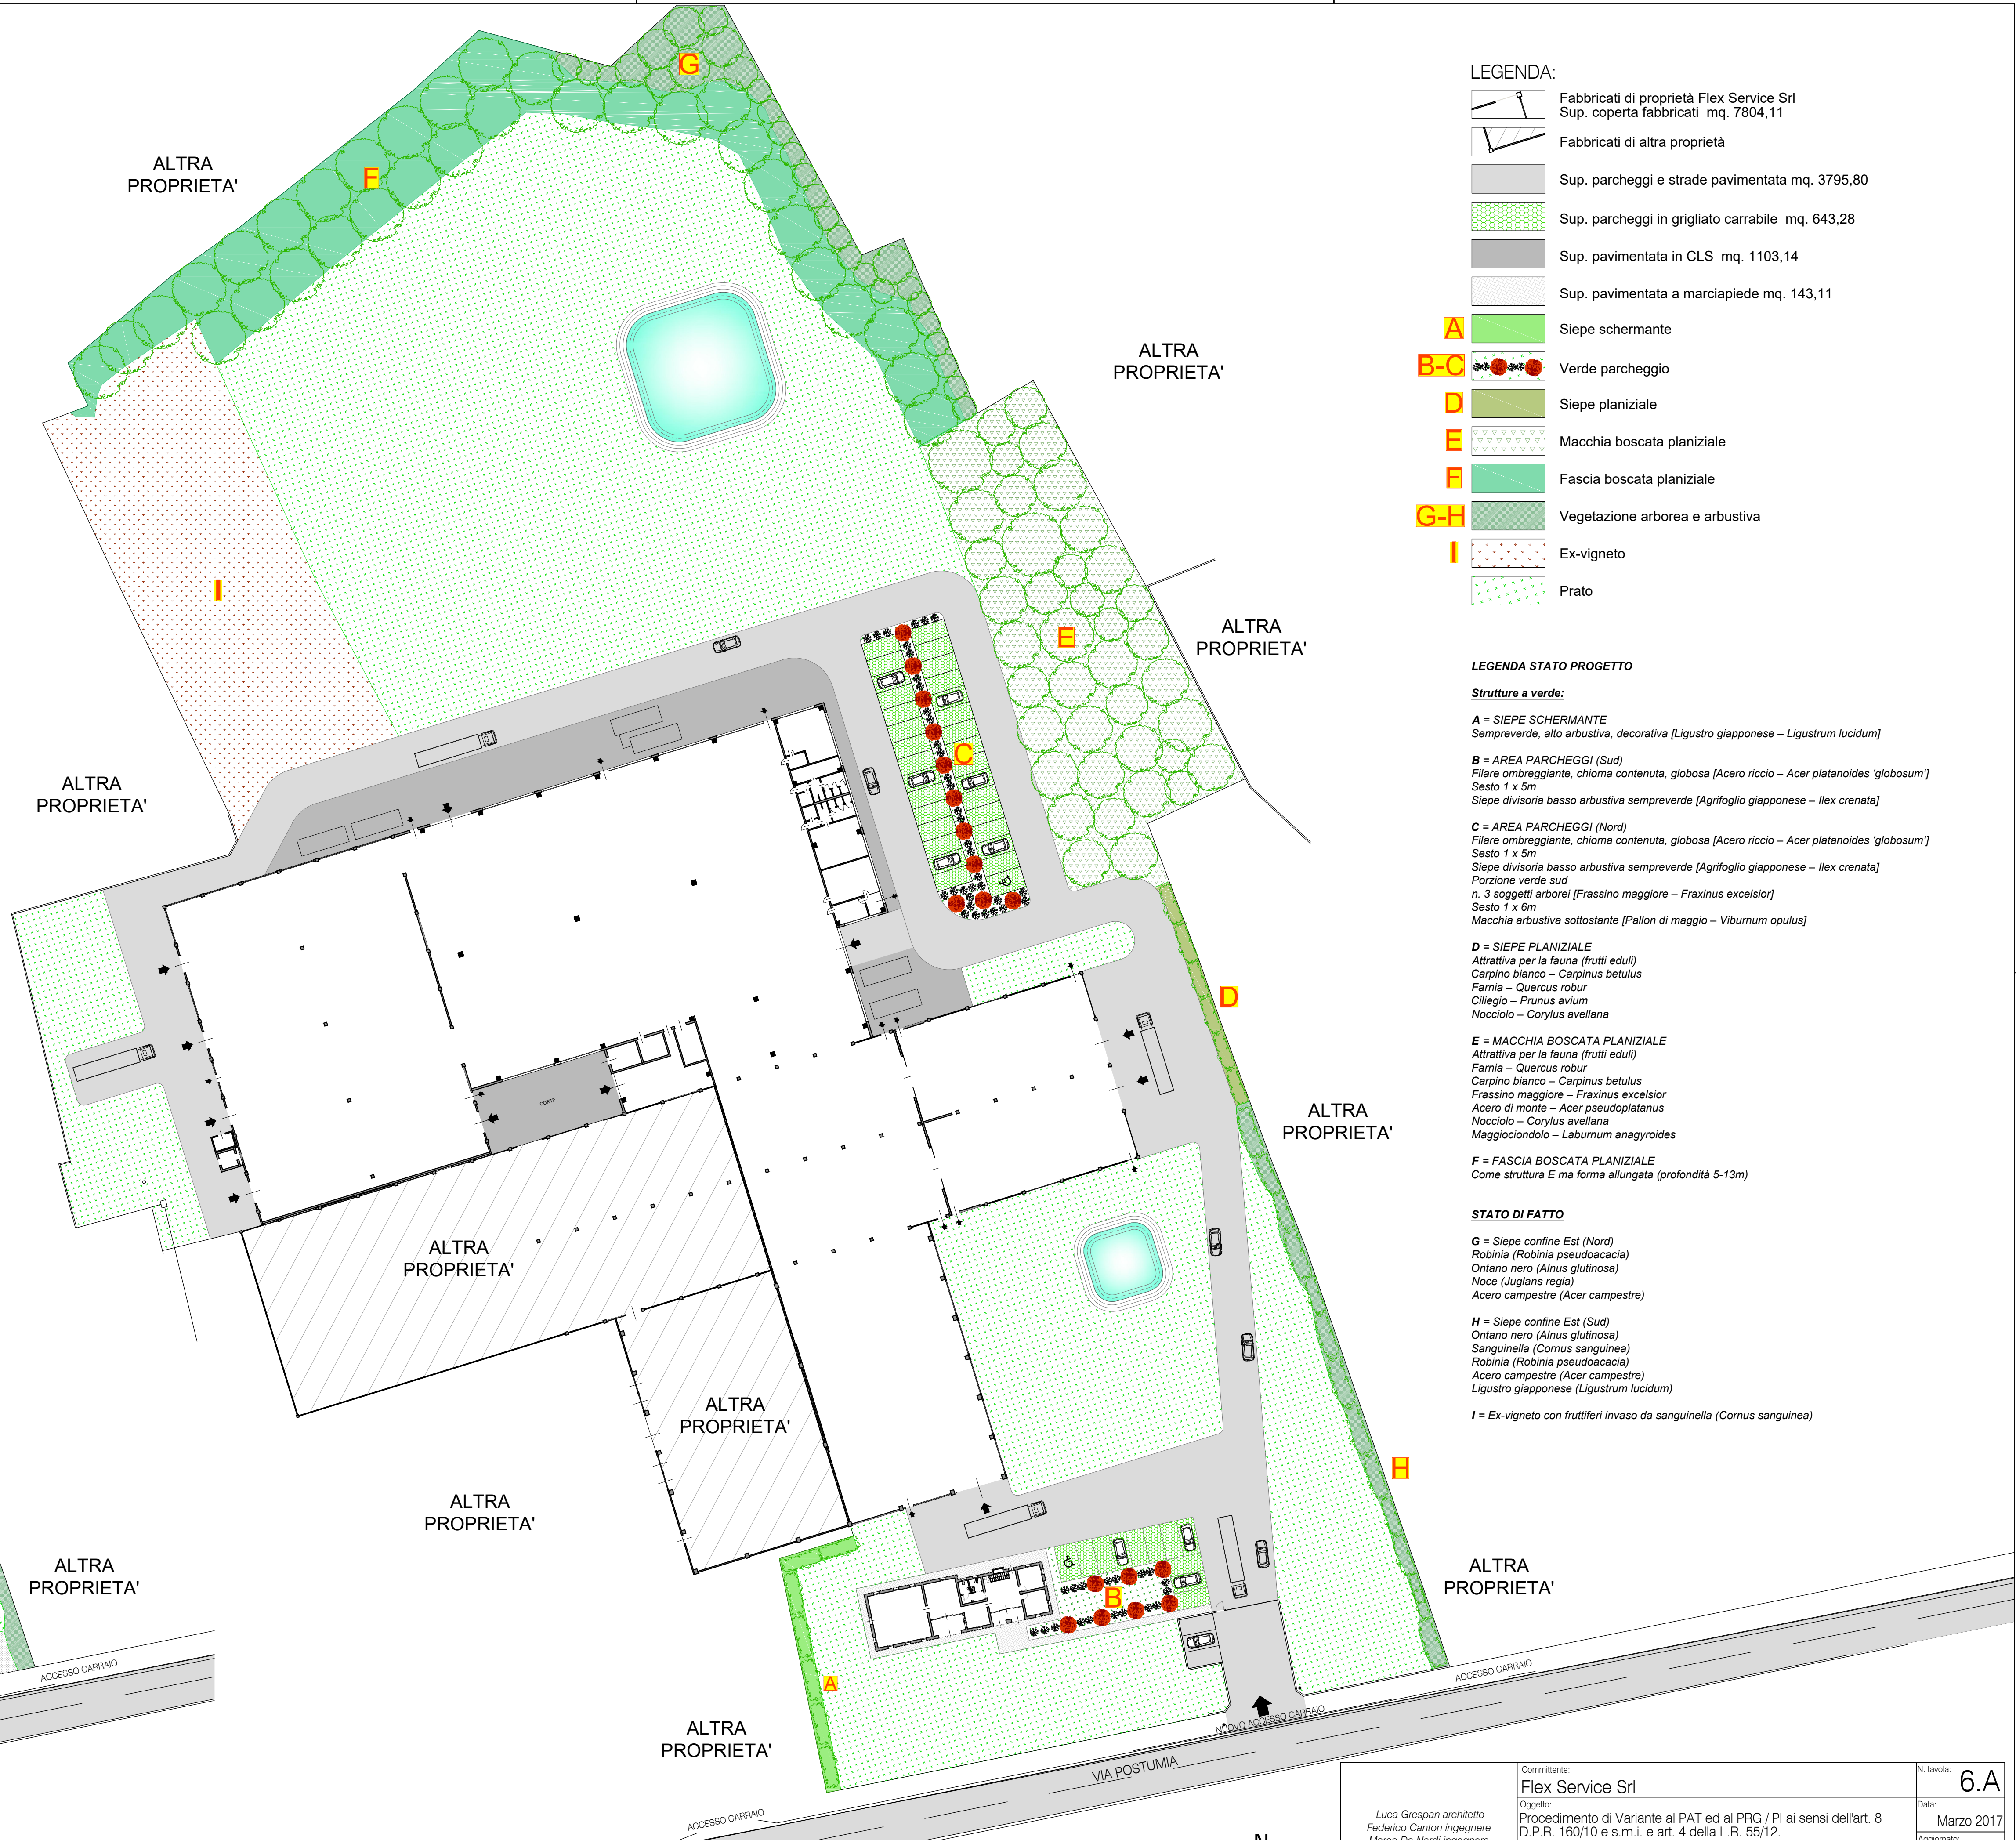

LEGENDA:

- Fabbricati di proprietà Flex Service Srl
Sup. coperta fabbricati mq. 7804,11
- Fabbricati di altra proprietà
- Sup. parcheggi e strade pavimentata mq. 3795,80
- Sup. parcheggi in grigliato carrabile mq. 643,28
- Sup. pavimentata in CLS mq. 1103,14
- Sup. pavimentata a marciapiede mq. 143,11
- A** Siepe schermante
- B-C** Verde parcheggio
- D** Siepe planiziale
- E** Macchia boscata planiziale
- F** Fascia boscata planiziale
- G-H** Vegetazione arborea e arbustiva
- I** Ex-vigneto
- Prato

LEGENDA STATO PROGETTO

Strutture a verde:

A = SIEPE SCHERMANTE
Sempreverde, alto arbustiva, decorativa [Ligustro giapponese – Ligustrum lucidum]

B = AREA PARCHEGGI (Sud)
Filare ombreggiante, chioma contenuta, globosa [Acer riccio – Acer platanoides 'globosum']
Sesto 1 x 5m
Siepe divisoria basso arbustiva sempreverde [Agrifoglio giapponese – Ilex crenata]

C = AREA PARCHEGGI (Nord)
Filare ombreggiante, chioma contenuta, globosa [Acer riccio – Acer platanoides 'globosum']
Sesto 1 x 5m
Siepe divisoria basso arbustiva sempreverde [Agrifoglio giapponese – Ilex crenata]
Porzione verde sud
n. 3 soggetti arborei [Frassino maggiore – Fraxinus excelsior]
Sesto 1 x 6m
Macchia arbustiva sottostante [Pallone di maggio – Viburnum opulus]

D = SIEPE PLANIZIALE
Attrattiva per la fauna (frutti eduli)
Carpino bianco – Carpinus betulus
Farnia – Quercus robur
Ciliegio – Prunus avium
Noccio – Corylus avellana

E = MACCHIA BOSCATO PLANIZIALE
Attrattiva per la fauna (frutti eduli)
Farnia – Quercus robur
Carpino bianco – Carpinus betulus
Frassino maggiore – Fraxinus excelsior
Acer di monte – Acer pseudoplatanus
Noccio – Corylus avellana
Maggiociondolo – Laburnum anagyroides

F = FASCIA BOSCATO PLANIZIALE
Come struttura E ma forma allungata (profondità 5-13m)

STATO DI FATTO

G = Siepe confine Est (Nord)
Robinia (Robinia pseudoacacia)
Ontano nero (Alnus glutinosa)
Noce (Juglans regia)
Acer campestre (Acer campestre)

H = Siepe confine Est (Sud)
Ontano nero (Alnus glutinosa)
Sanguinella (Cornus sanguinea)
Robinia (Robinia pseudoacacia)
Acer campestre (Acer campestre)
Ligustro giapponese (Ligustrum lucidum)

I = Ex-vigneto con fruttiferi invaso da sanguinella (Cornus sanguinea)

Committee: Flex Service Srl	N. tavola: 6.A
Object: Procedimento di Variante al PAT ed al PRG / PI ai sensi dell'art. 8 D.P.R. 160/10 e s.m.i. e art. 4 della L.R. 55/12.	Date: Marzo 2017
Intervento proposto: Interventi di edilizia produttiva in variante allo strumento urbanistico generale. Ristrutturazione e ampliamento fabbricati esistenti previo cambio d'uso da commerciale a industriale. Via Postumia, 19.	Aggiornato: Scala: 1:500
Studio del Verde e Mitigazione dell'Intervento STATO DI FATTO E DI PROGETTO: PLANIMETRIE	Approvato dal Cliente: