


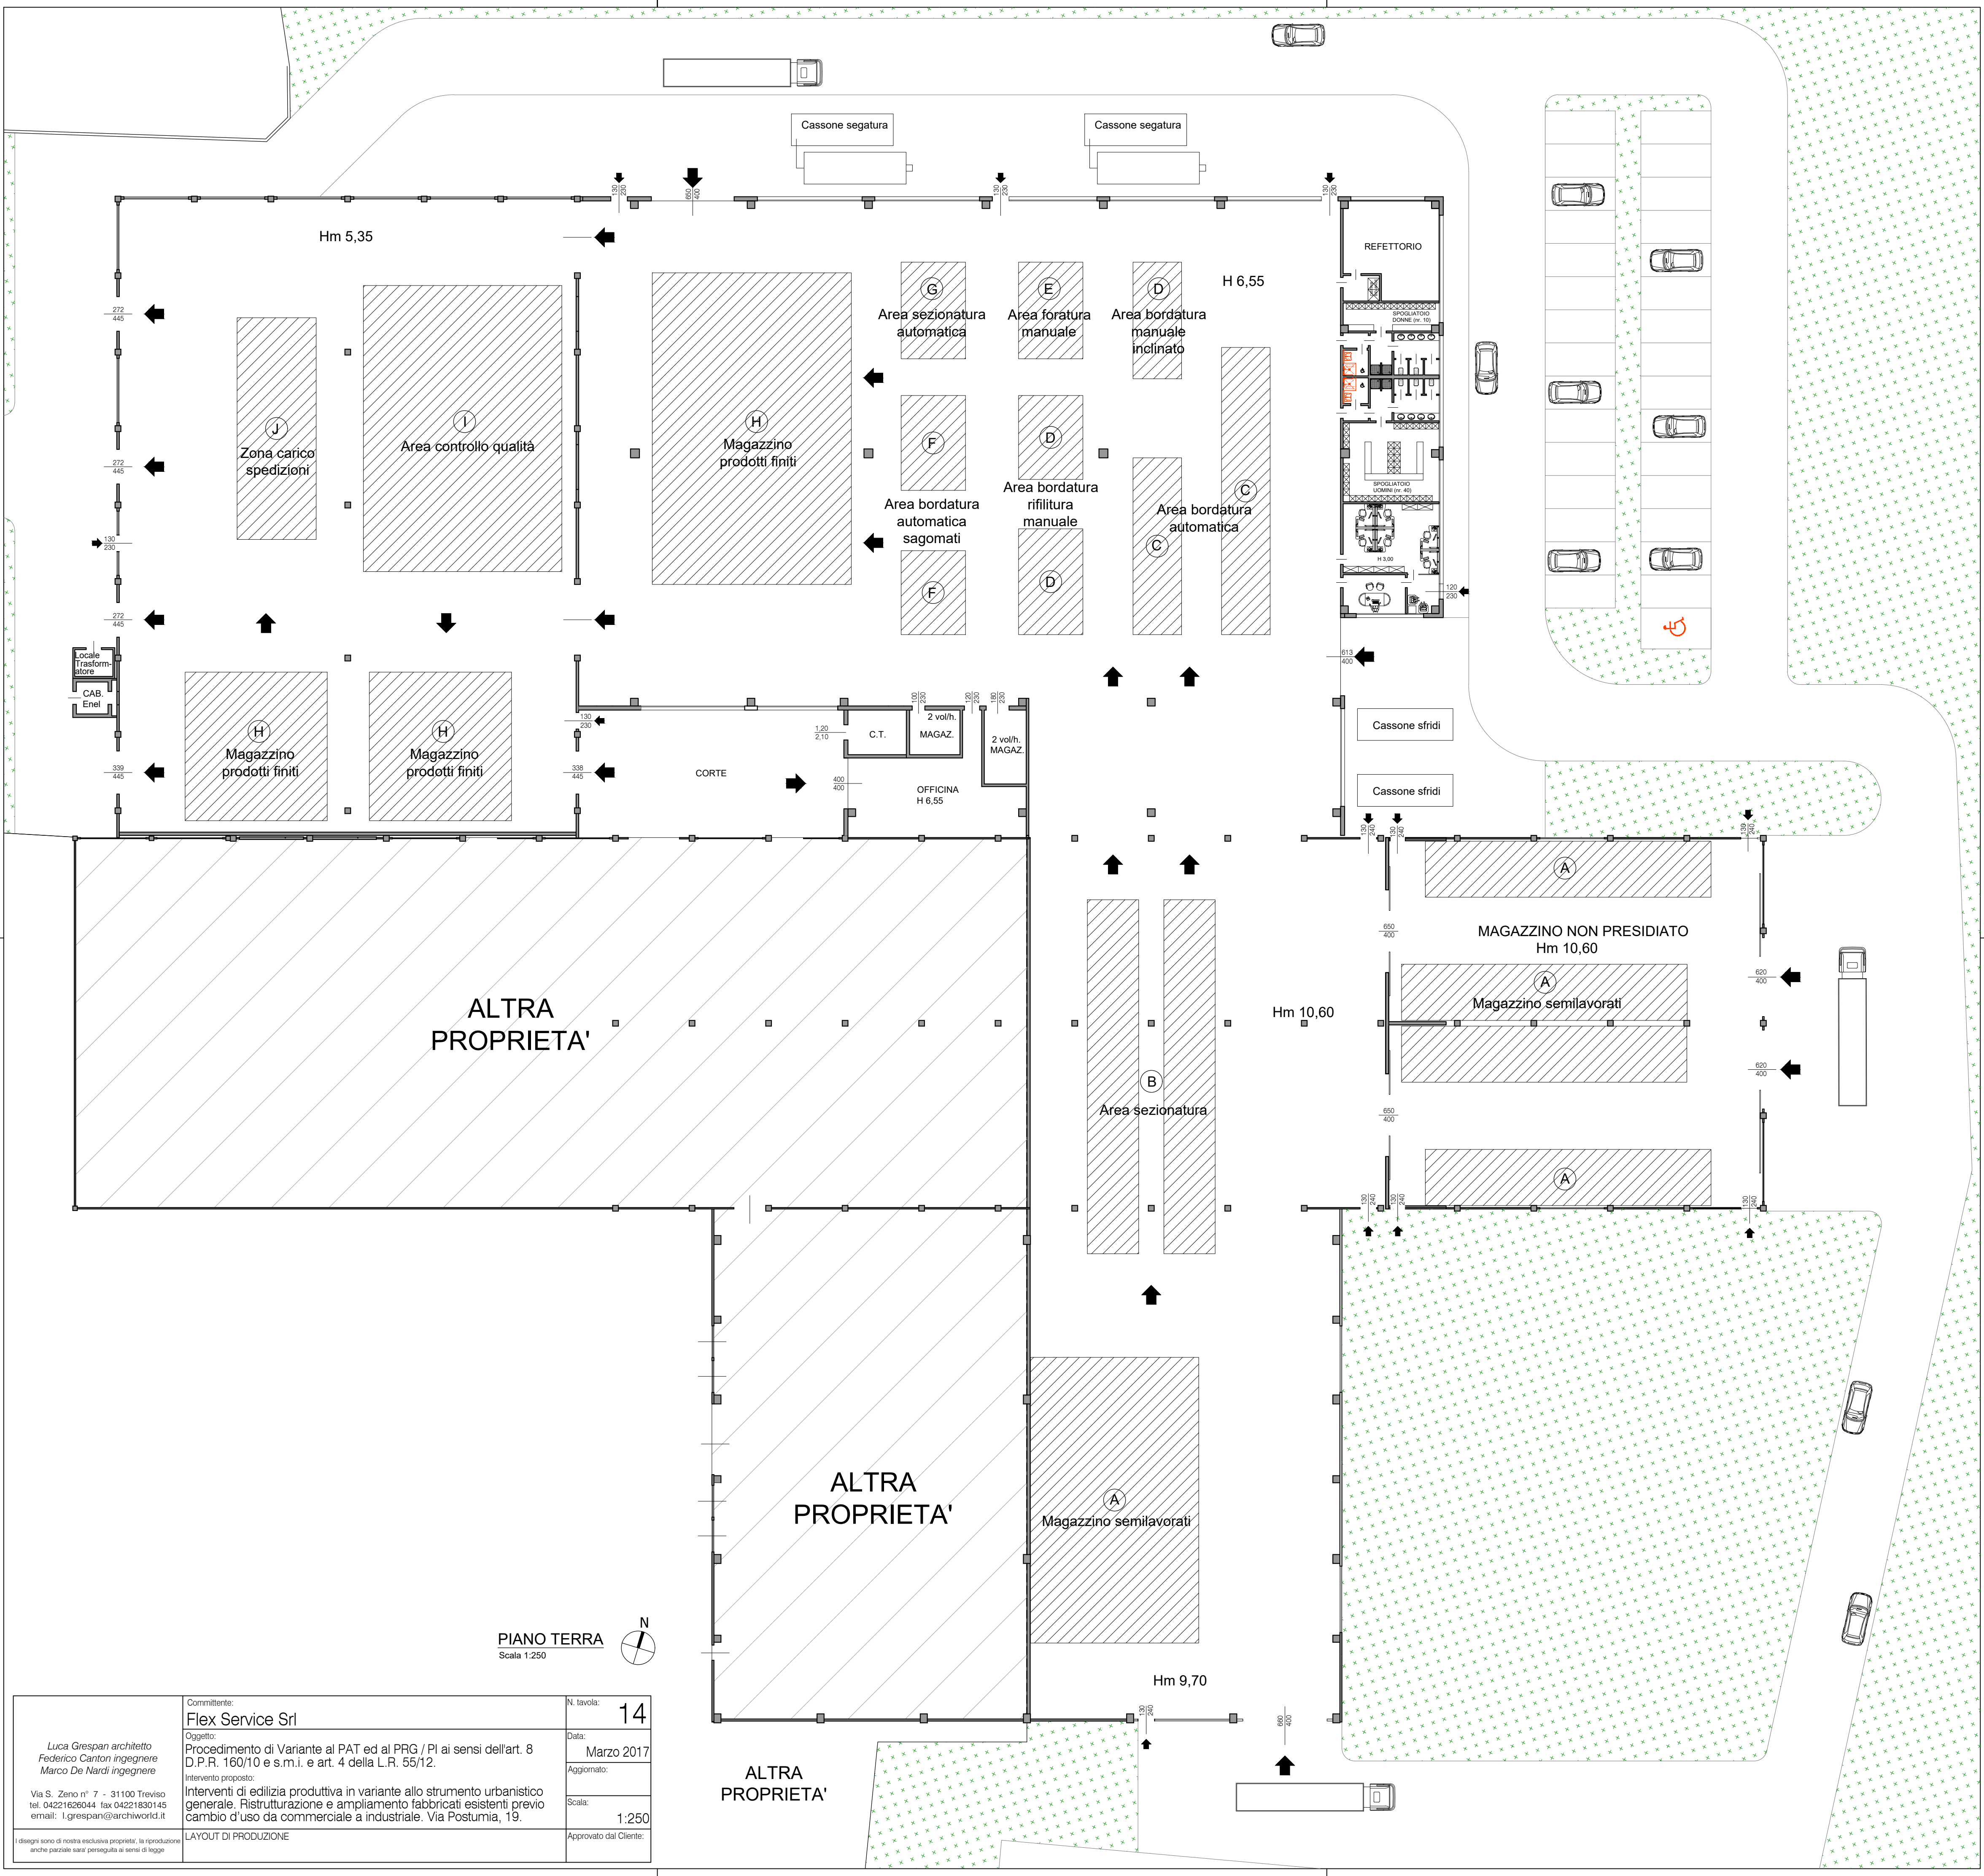

Luca Grespan architetto Federico Canton ingegnere Marco De Nardi ingegnere Via S. Zeno n° 7 - 31100 Treviso tel. 04221626044 fax 04221830145 email: l.grespan@archiworld.it I disegni sono di nostra esclusiva proprietà, la riproduzione anche parziale sarà perseguita ai sensi di legge	Committente: Flex Service Srl	N. tavola: 14
	Oggetto: Procedimento di Variante al PAT ed al PRG / PI ai sensi dell'art. 8 D.P.R. 160/10 e s.m.i. e art. 4 della L.R. 55/12.	Data: Marzo 2017
	Intervento proposto: Interventi di edilizia produttiva in variante allo strumento urbanistico generale. Ristrutturazione e ampliamento fabbricati esistenti previo cambio d'uso da commerciale a industriale. Via Postumia, 19.	Aggiornato:
	LAYOUT DI PRODUZIONE	Scala: 1:250
		Approvato dal Cliente: