


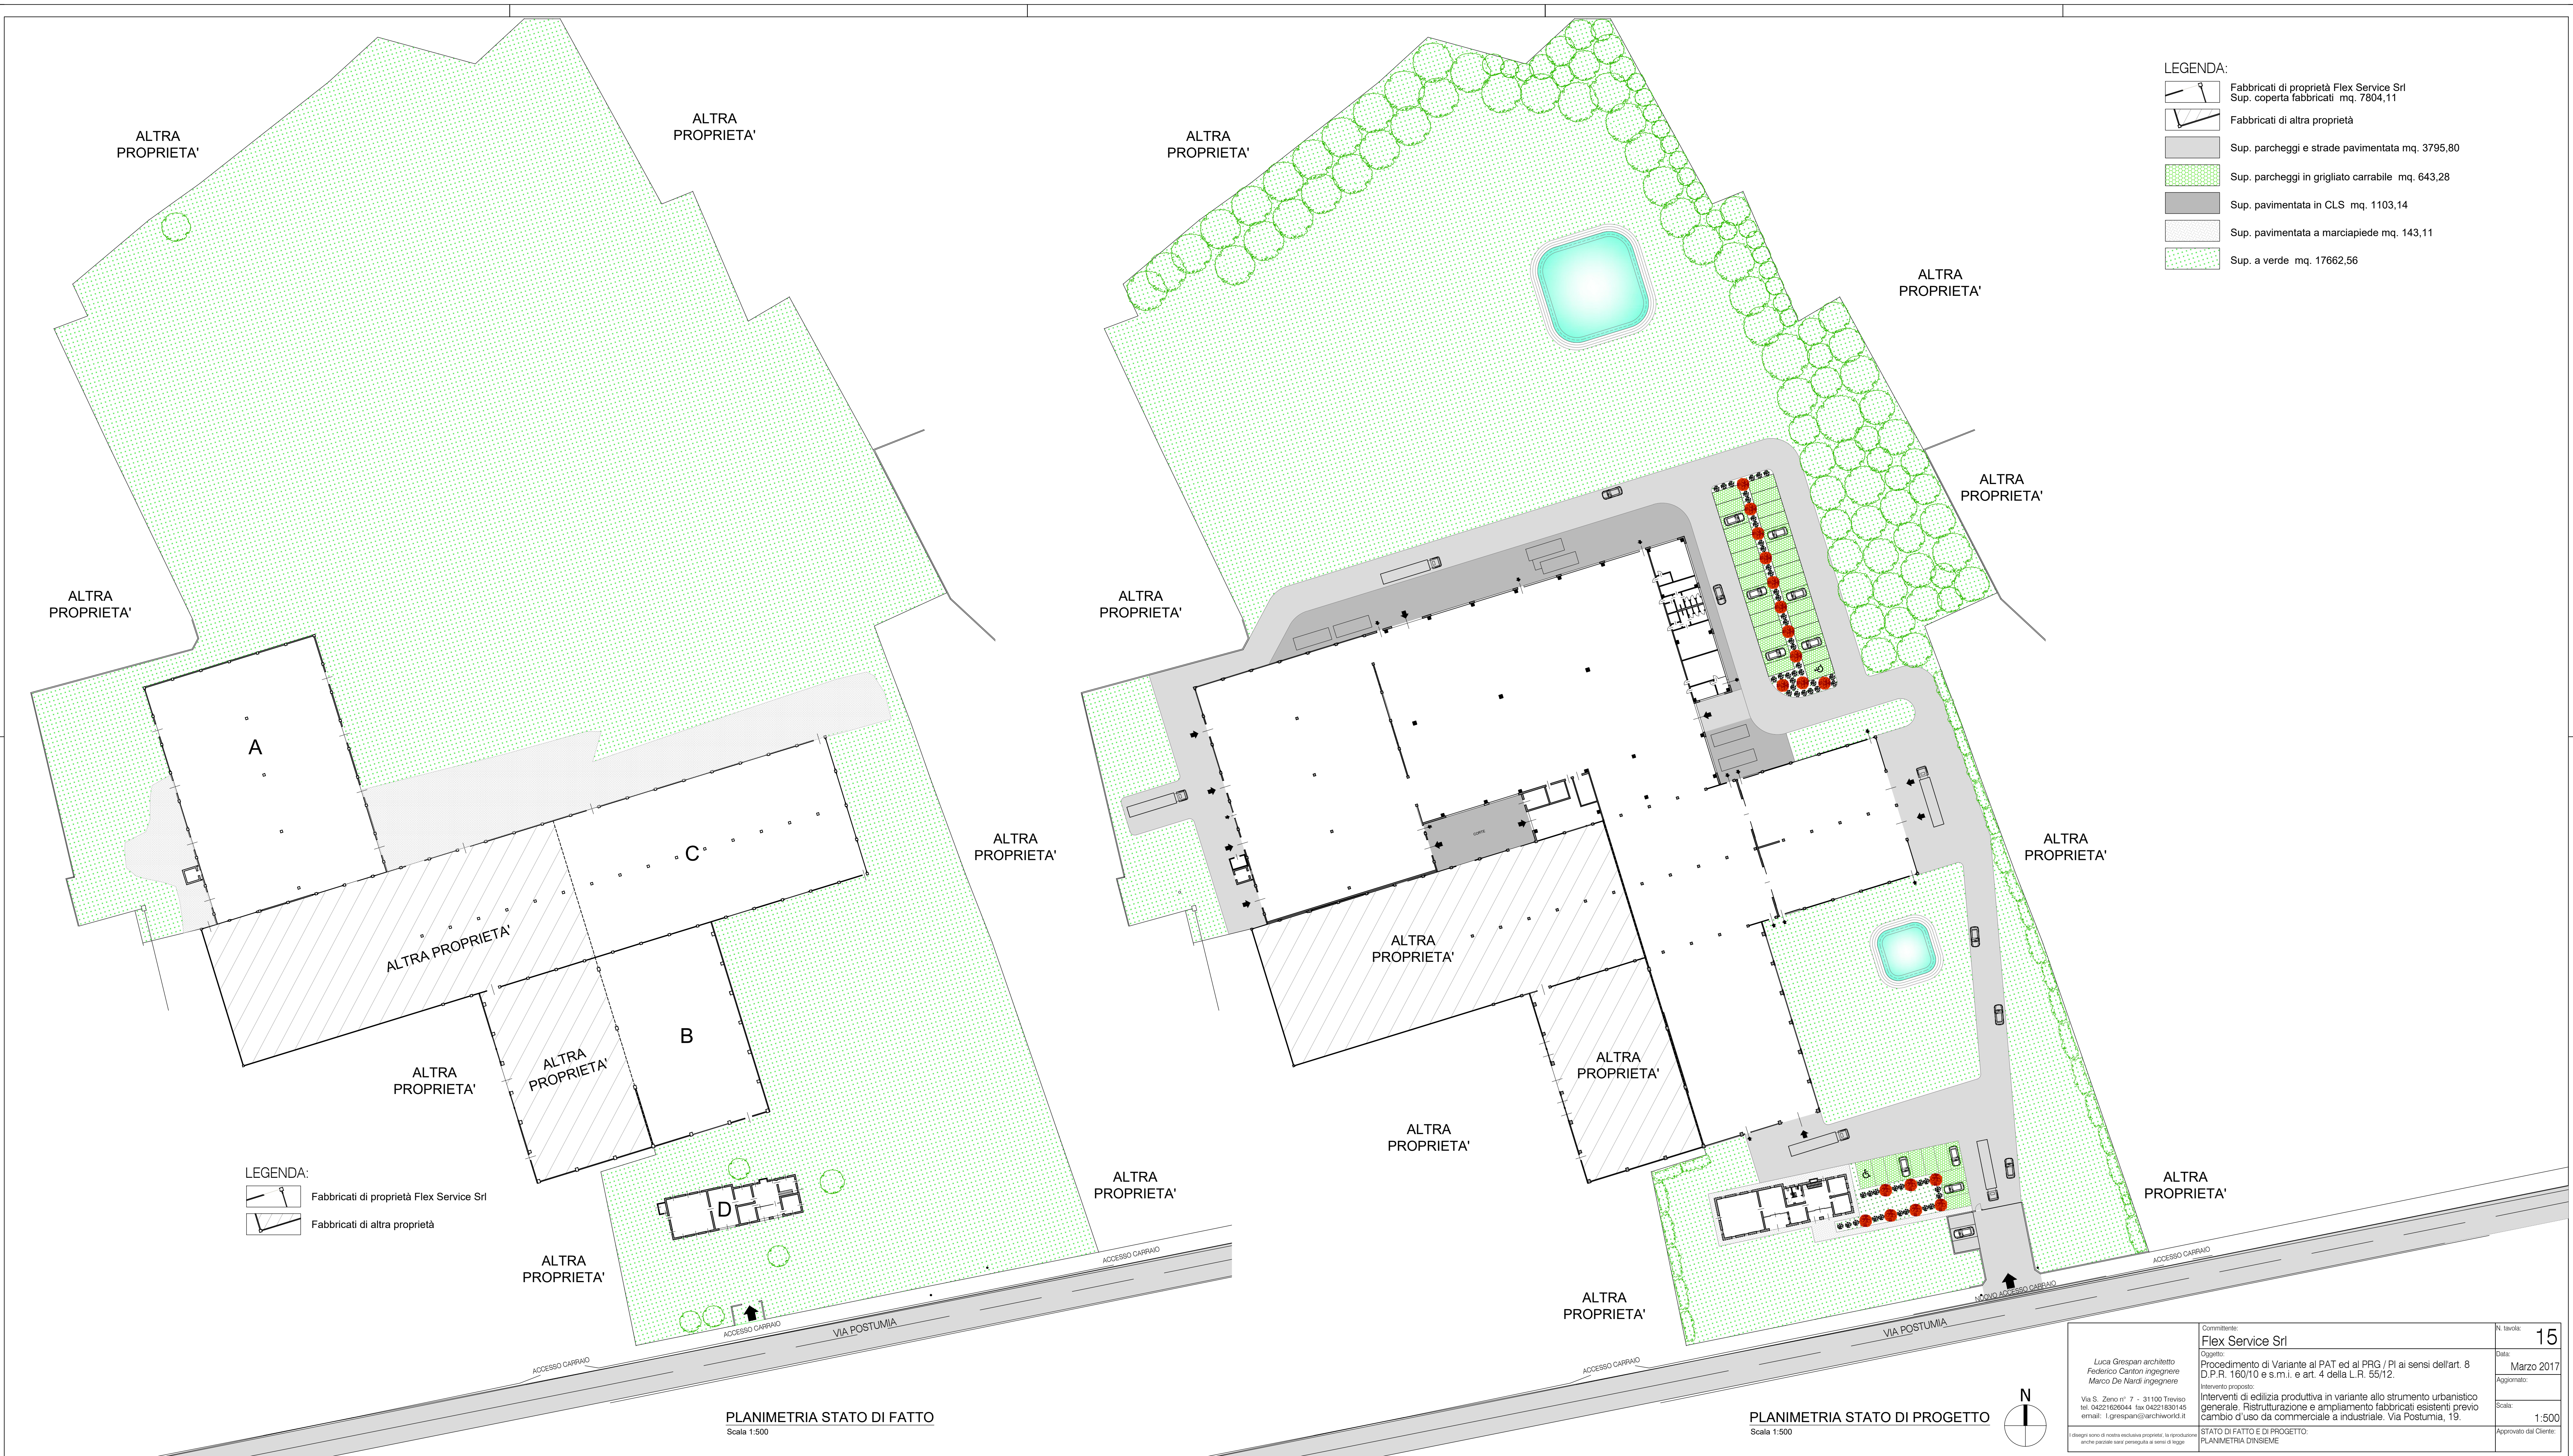


- LEGENDA:
- Fabbricati di proprietà Flex Service Srl
Sup. coperta fabbricati mq. 7804,11
 - Fabbricati di altra proprietà
 - Sup. parcheggi e strade pavimentata mq. 3795,80
 - Sup. parcheggi in grigliato carrabile mq. 643,28
 - Sup. pavimentata in CLS mq. 1103,14
 - Sup. pavimentata a marciapiede mq. 143,11
 - Sup. a verde mq. 17662,56

- LEGENDA:
- Fabbricati di proprietà Flex Service Srl
 - Fabbricati di altra proprietà

PLANIMETRIA STATO DI FATTO
Scala 1:500

PLANIMETRIA STATO DI PROGETTO
Scala 1:500

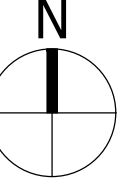

Luca Grespan architetto Federico Canton ingegnere Marco De Nardi ingegnere Via S. Zeno n° 7 - 31100 Treviso tel. 04221626044 fax 04221830145 email: l.grespan@archiworld.it I disegni sono di nostra esclusiva proprietà; la riproduzione anche parziale senza permesso è vietata.	Committente: Flex Service Srl	N. tavola: 15
	Oggetto: Procedimento di Variante al PAT ed al PRG / PI ai sensi dell'art. 8 D.P.R. 160/10 e s.m.i. e art. 4 della L.R. 55/12.	Data: Marzo 2017
	Intervento proposto: Interventi di edilizia produttiva in variante allo strumento urbanistico generale. Ristrutturazione e ampliamento fabbricati esistenti previo cambio d'uso da commerciale a industriale. Via Postumia, 19.	Aggiornato:
	STATO DI FATTO E DI PROGETTO: PLANIMETRIA D'INSIEME	Scala: 1:500
		Approvato dal Cliente: