


ALTRA
PROPRIETA'

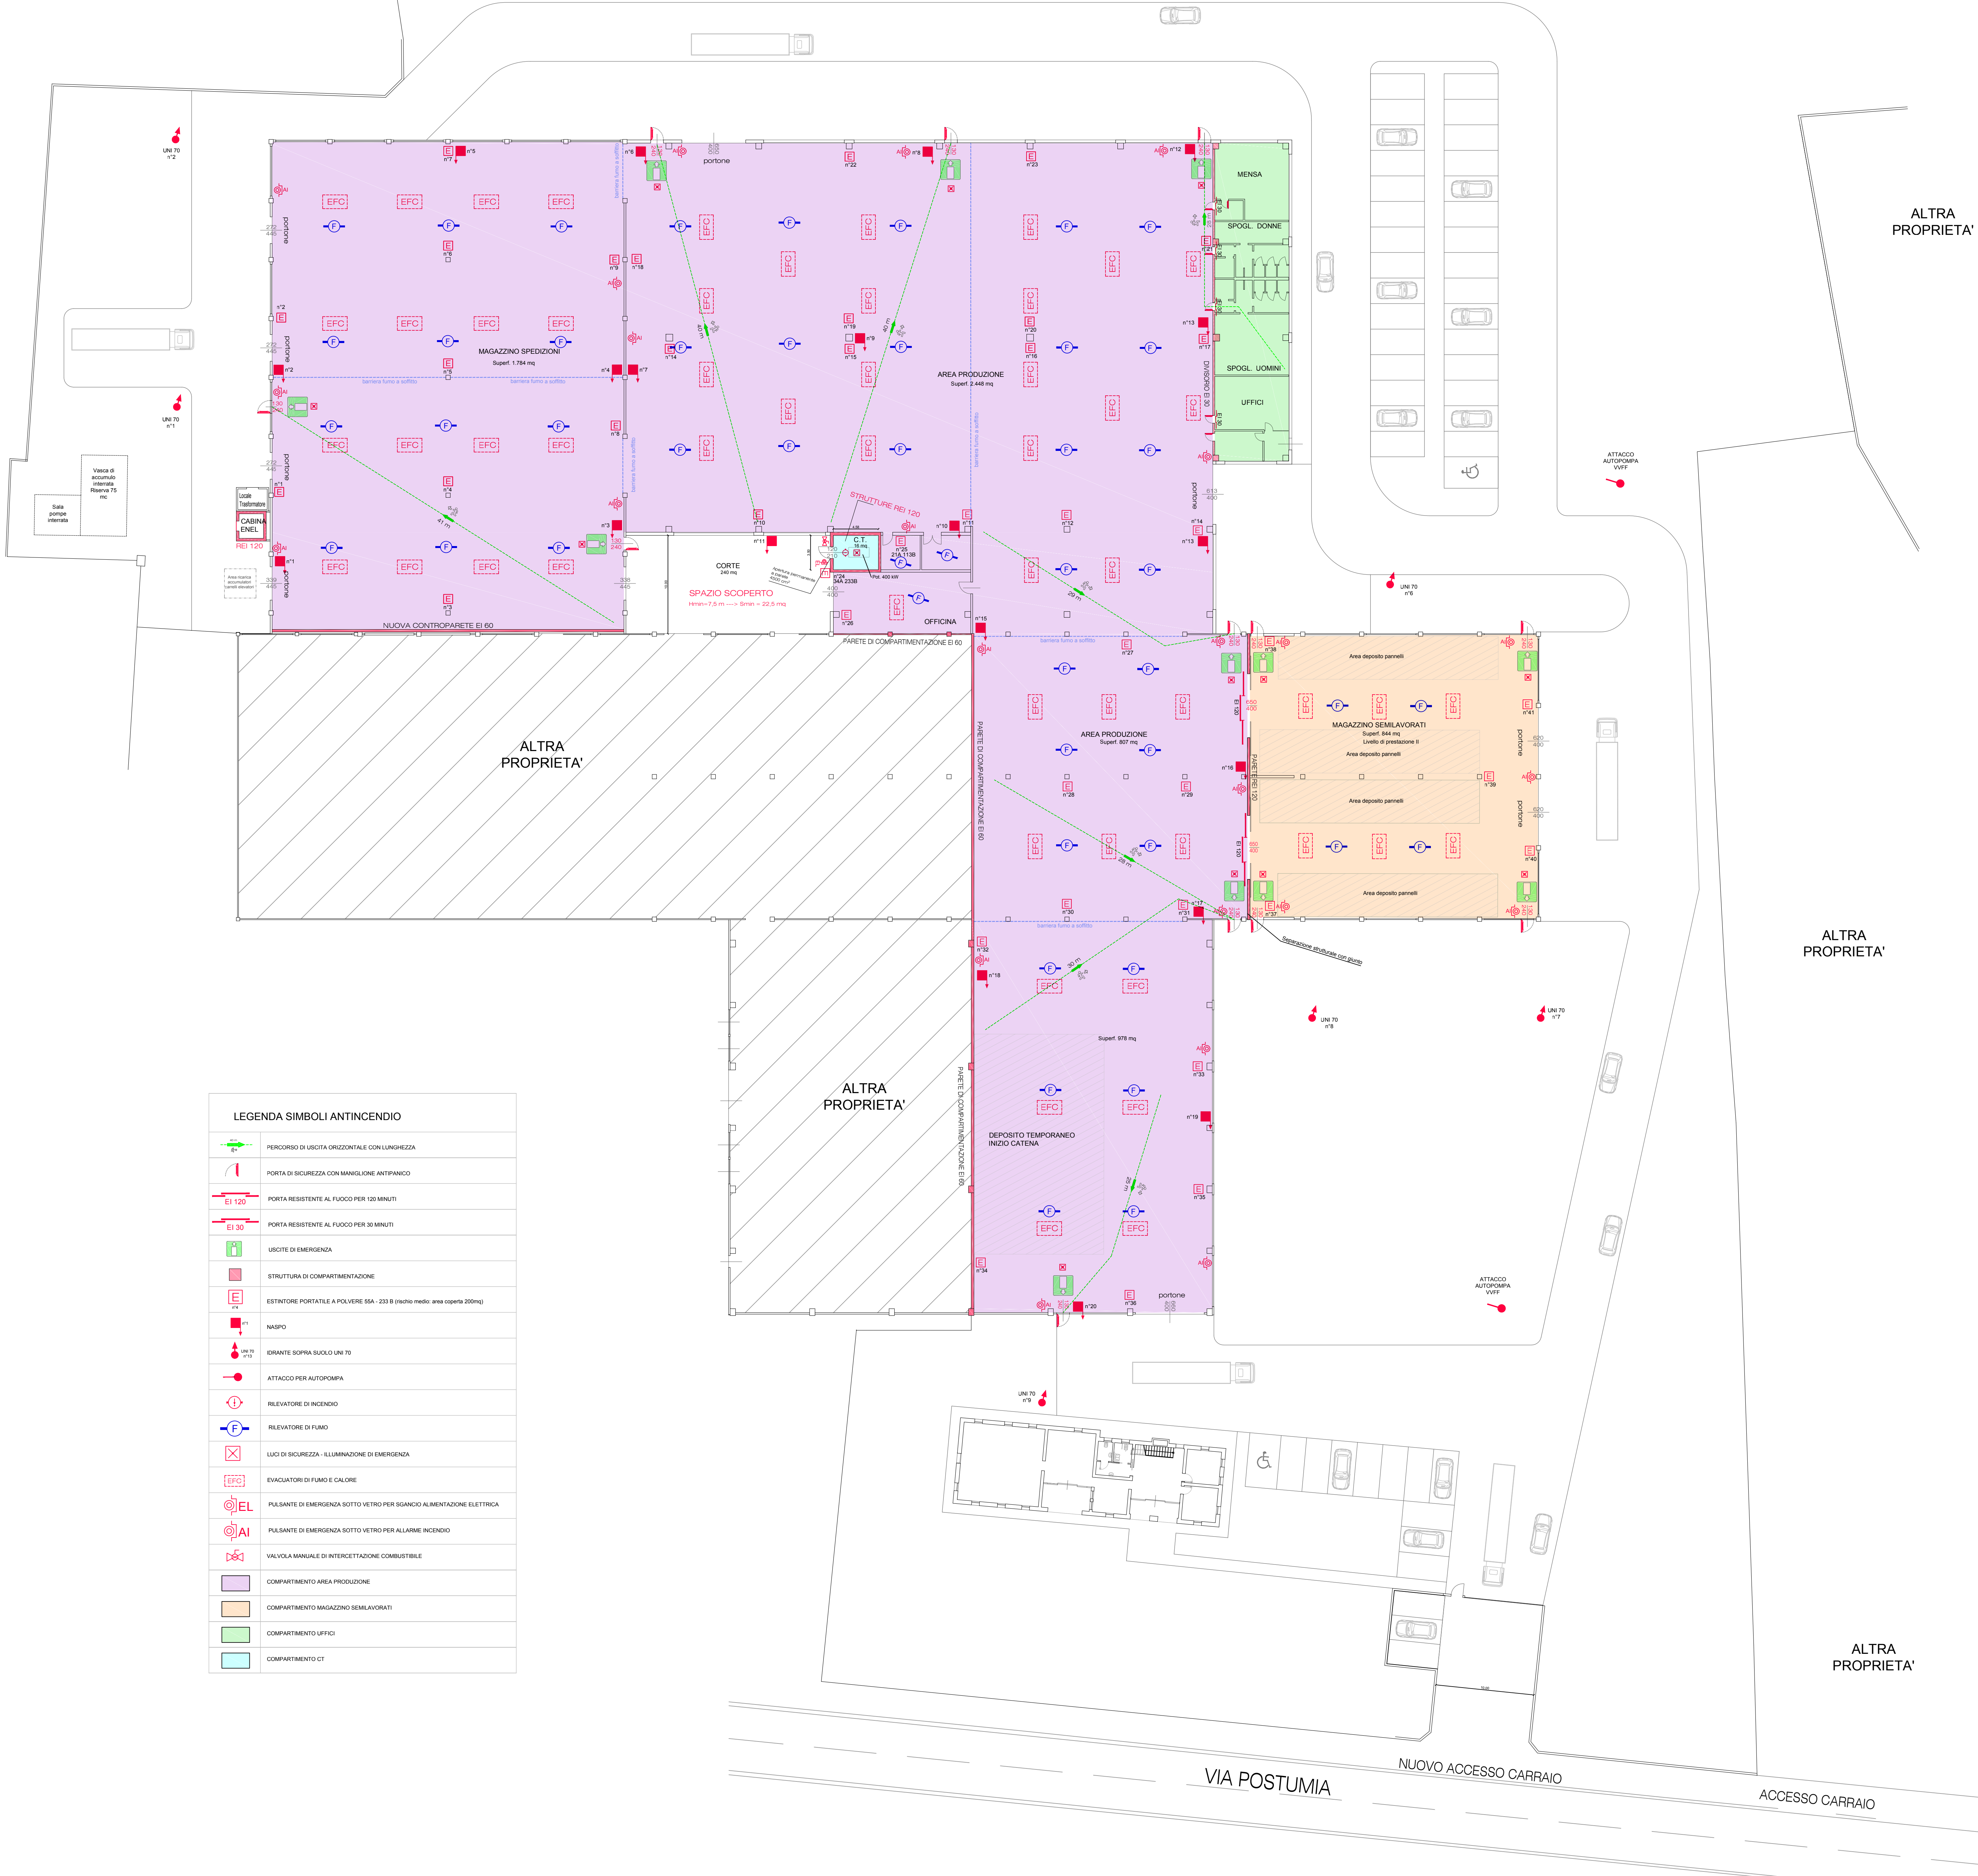

LEGENDA SIMBOLI ANTINCENDIO	
	PERCORSO DI USCITA ORIZZONTALE CON LUNGHEZZA
	PORTA DI SICUREZZA CON MANIGLIONE ANTIPANICO
	PORTA RESISTENTE AL FUOCO PER 120 MINUTI
	PORTA RESISTENTE AL FUOCO PER 30 MINUTI
	USCITE DI EMERGENZA
	STRUTTURA DI COMPARTIMENTAZIONE
	ESTINTORE PORTATILE A POLVERE 55A - 233 B (rischio medio: area coperta 200mq)
	NASPO
	IDRANTE SOPRA SUOLO UNI 70
	ATTACCO PER AUTOPOMPA
	RILEVATORE DI INCENDIO
	RILEVATORE DI FUMO
	LUCI DI SICUREZZA - ILLUMINAZIONE DI EMERGENZA
	EVACUATORI DI FUMO E CALORE
	PULSANTE DI EMERGENZA SOTTO VETRO PER SGANCIO ALIMENTAZIONE ELETTRICA
	PULSANTE DI EMERGENZA SOTTO VETRO PER ALLARME INCENDIO
	VALVOLA MANUALE DI INTERCETTAZIONE COMBUSTIBILE
	COMPARTIMENTO AREA PRODUZIONE
	COMPARTIMENTO MAGAZZINO SEMILAVORATI
	COMPARTIMENTO UFFICI
	COMPARTIMENTO CT