

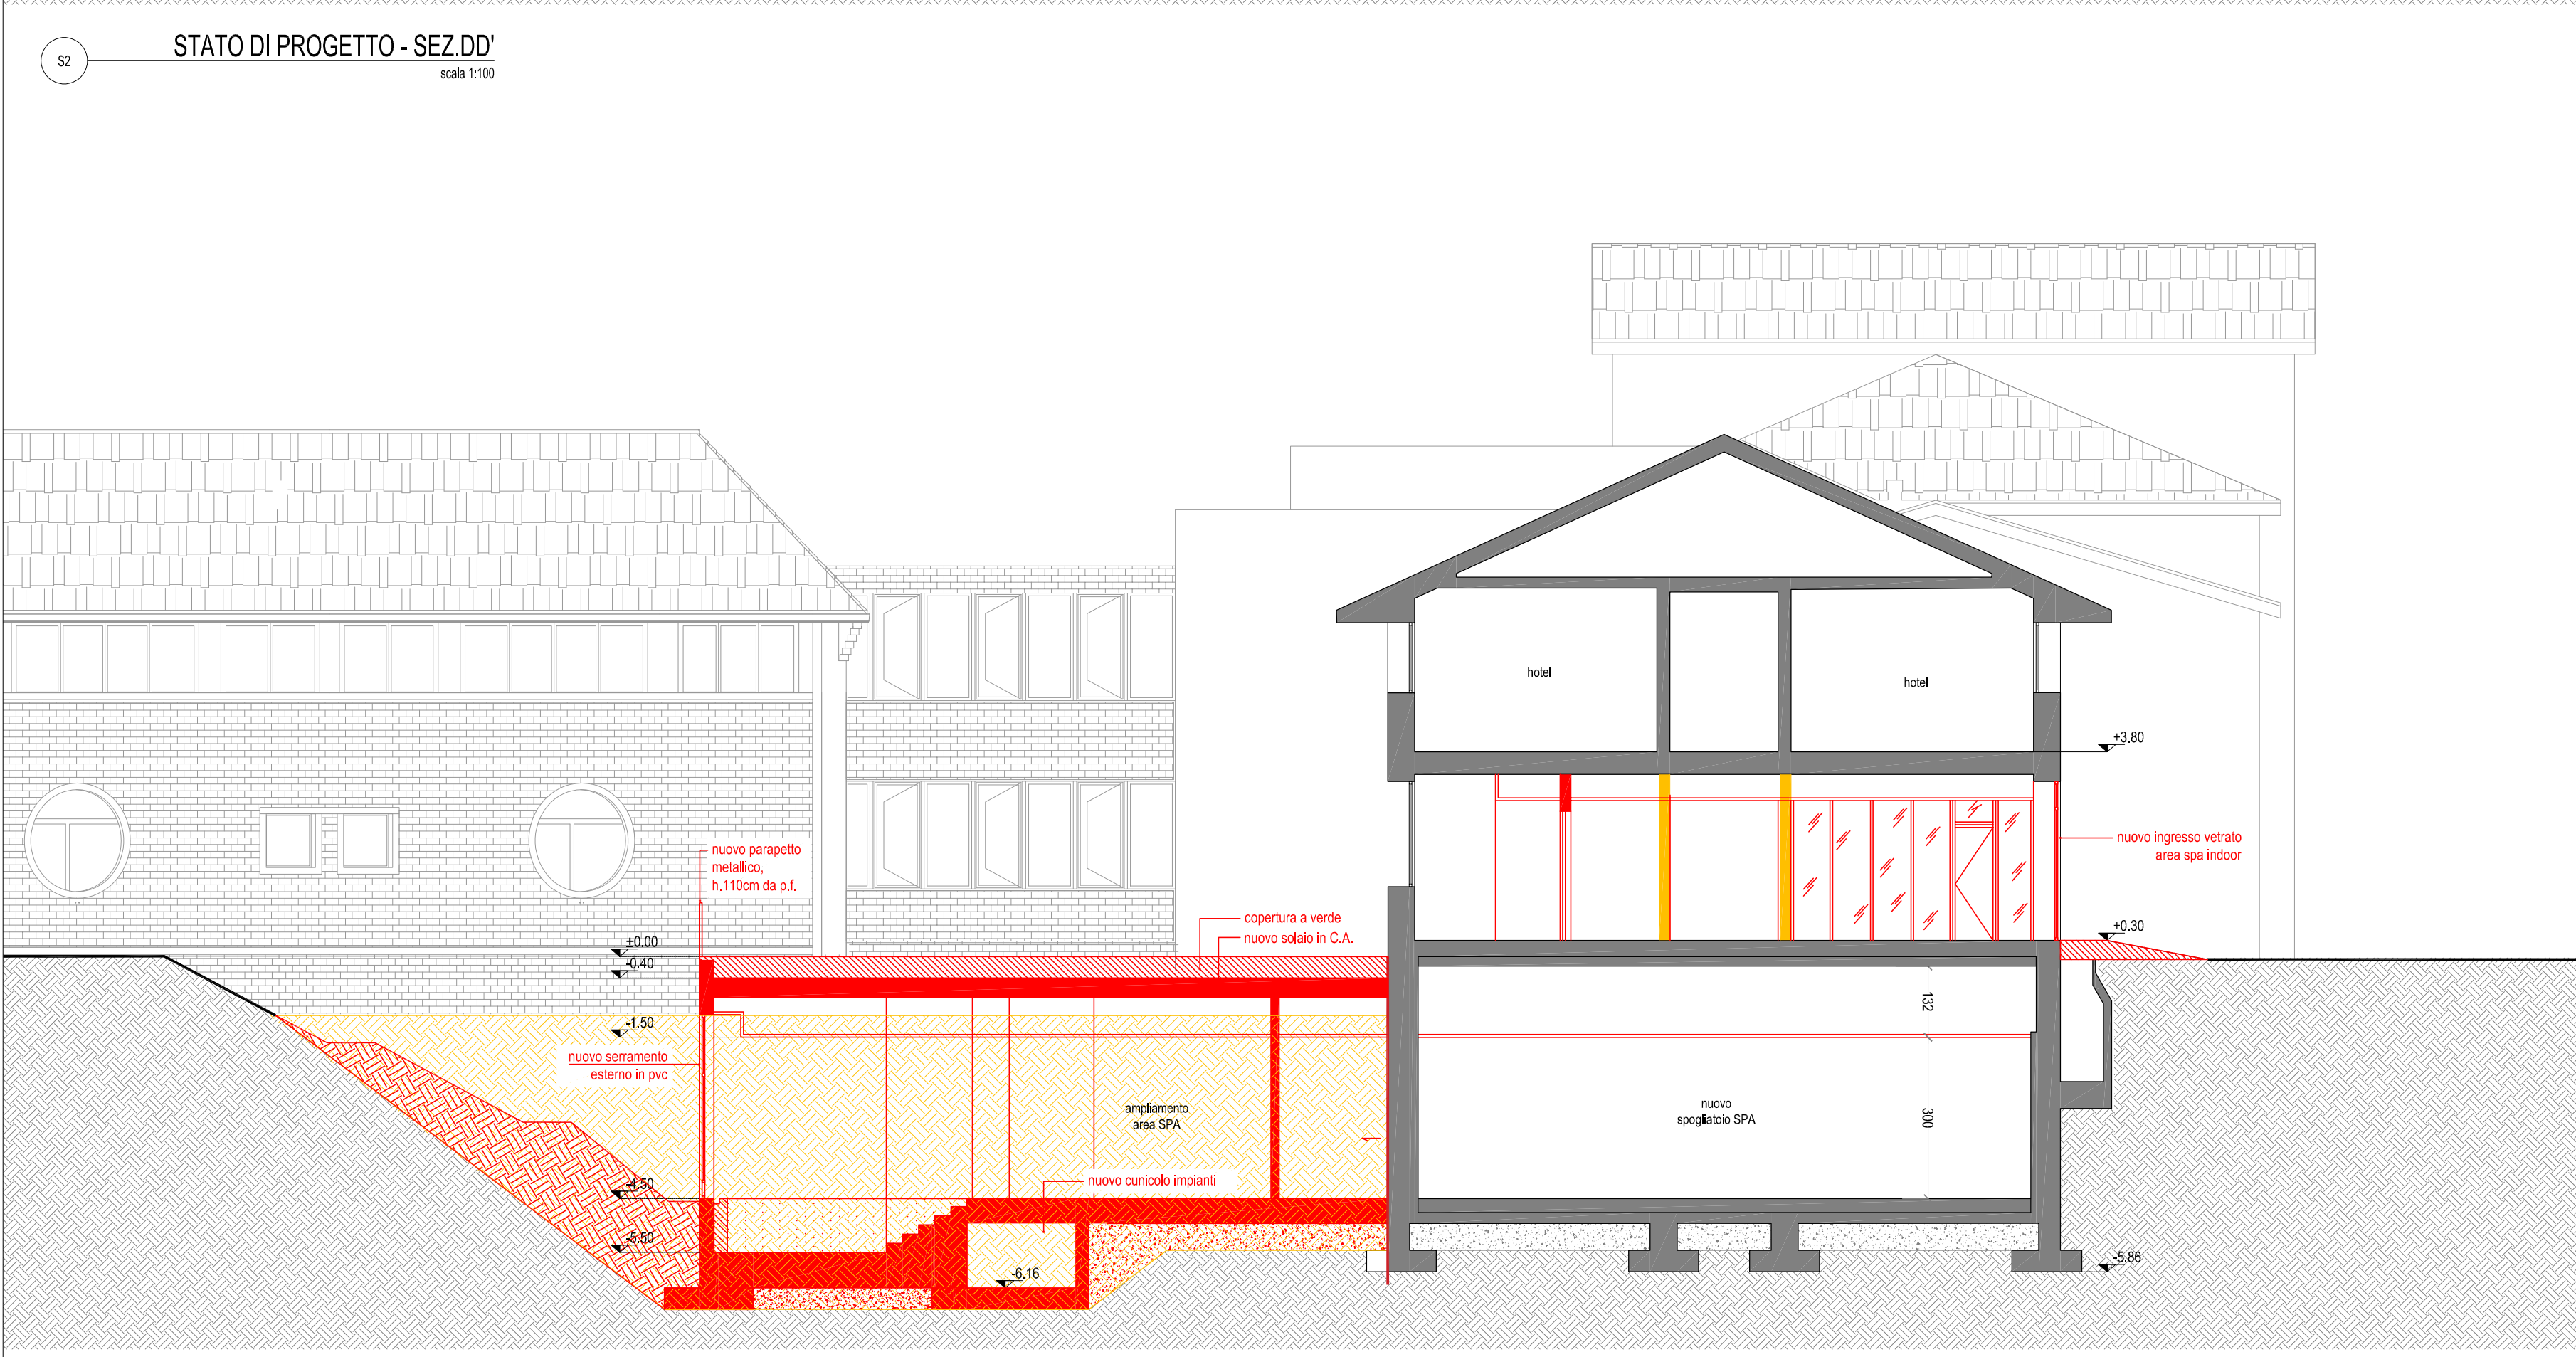
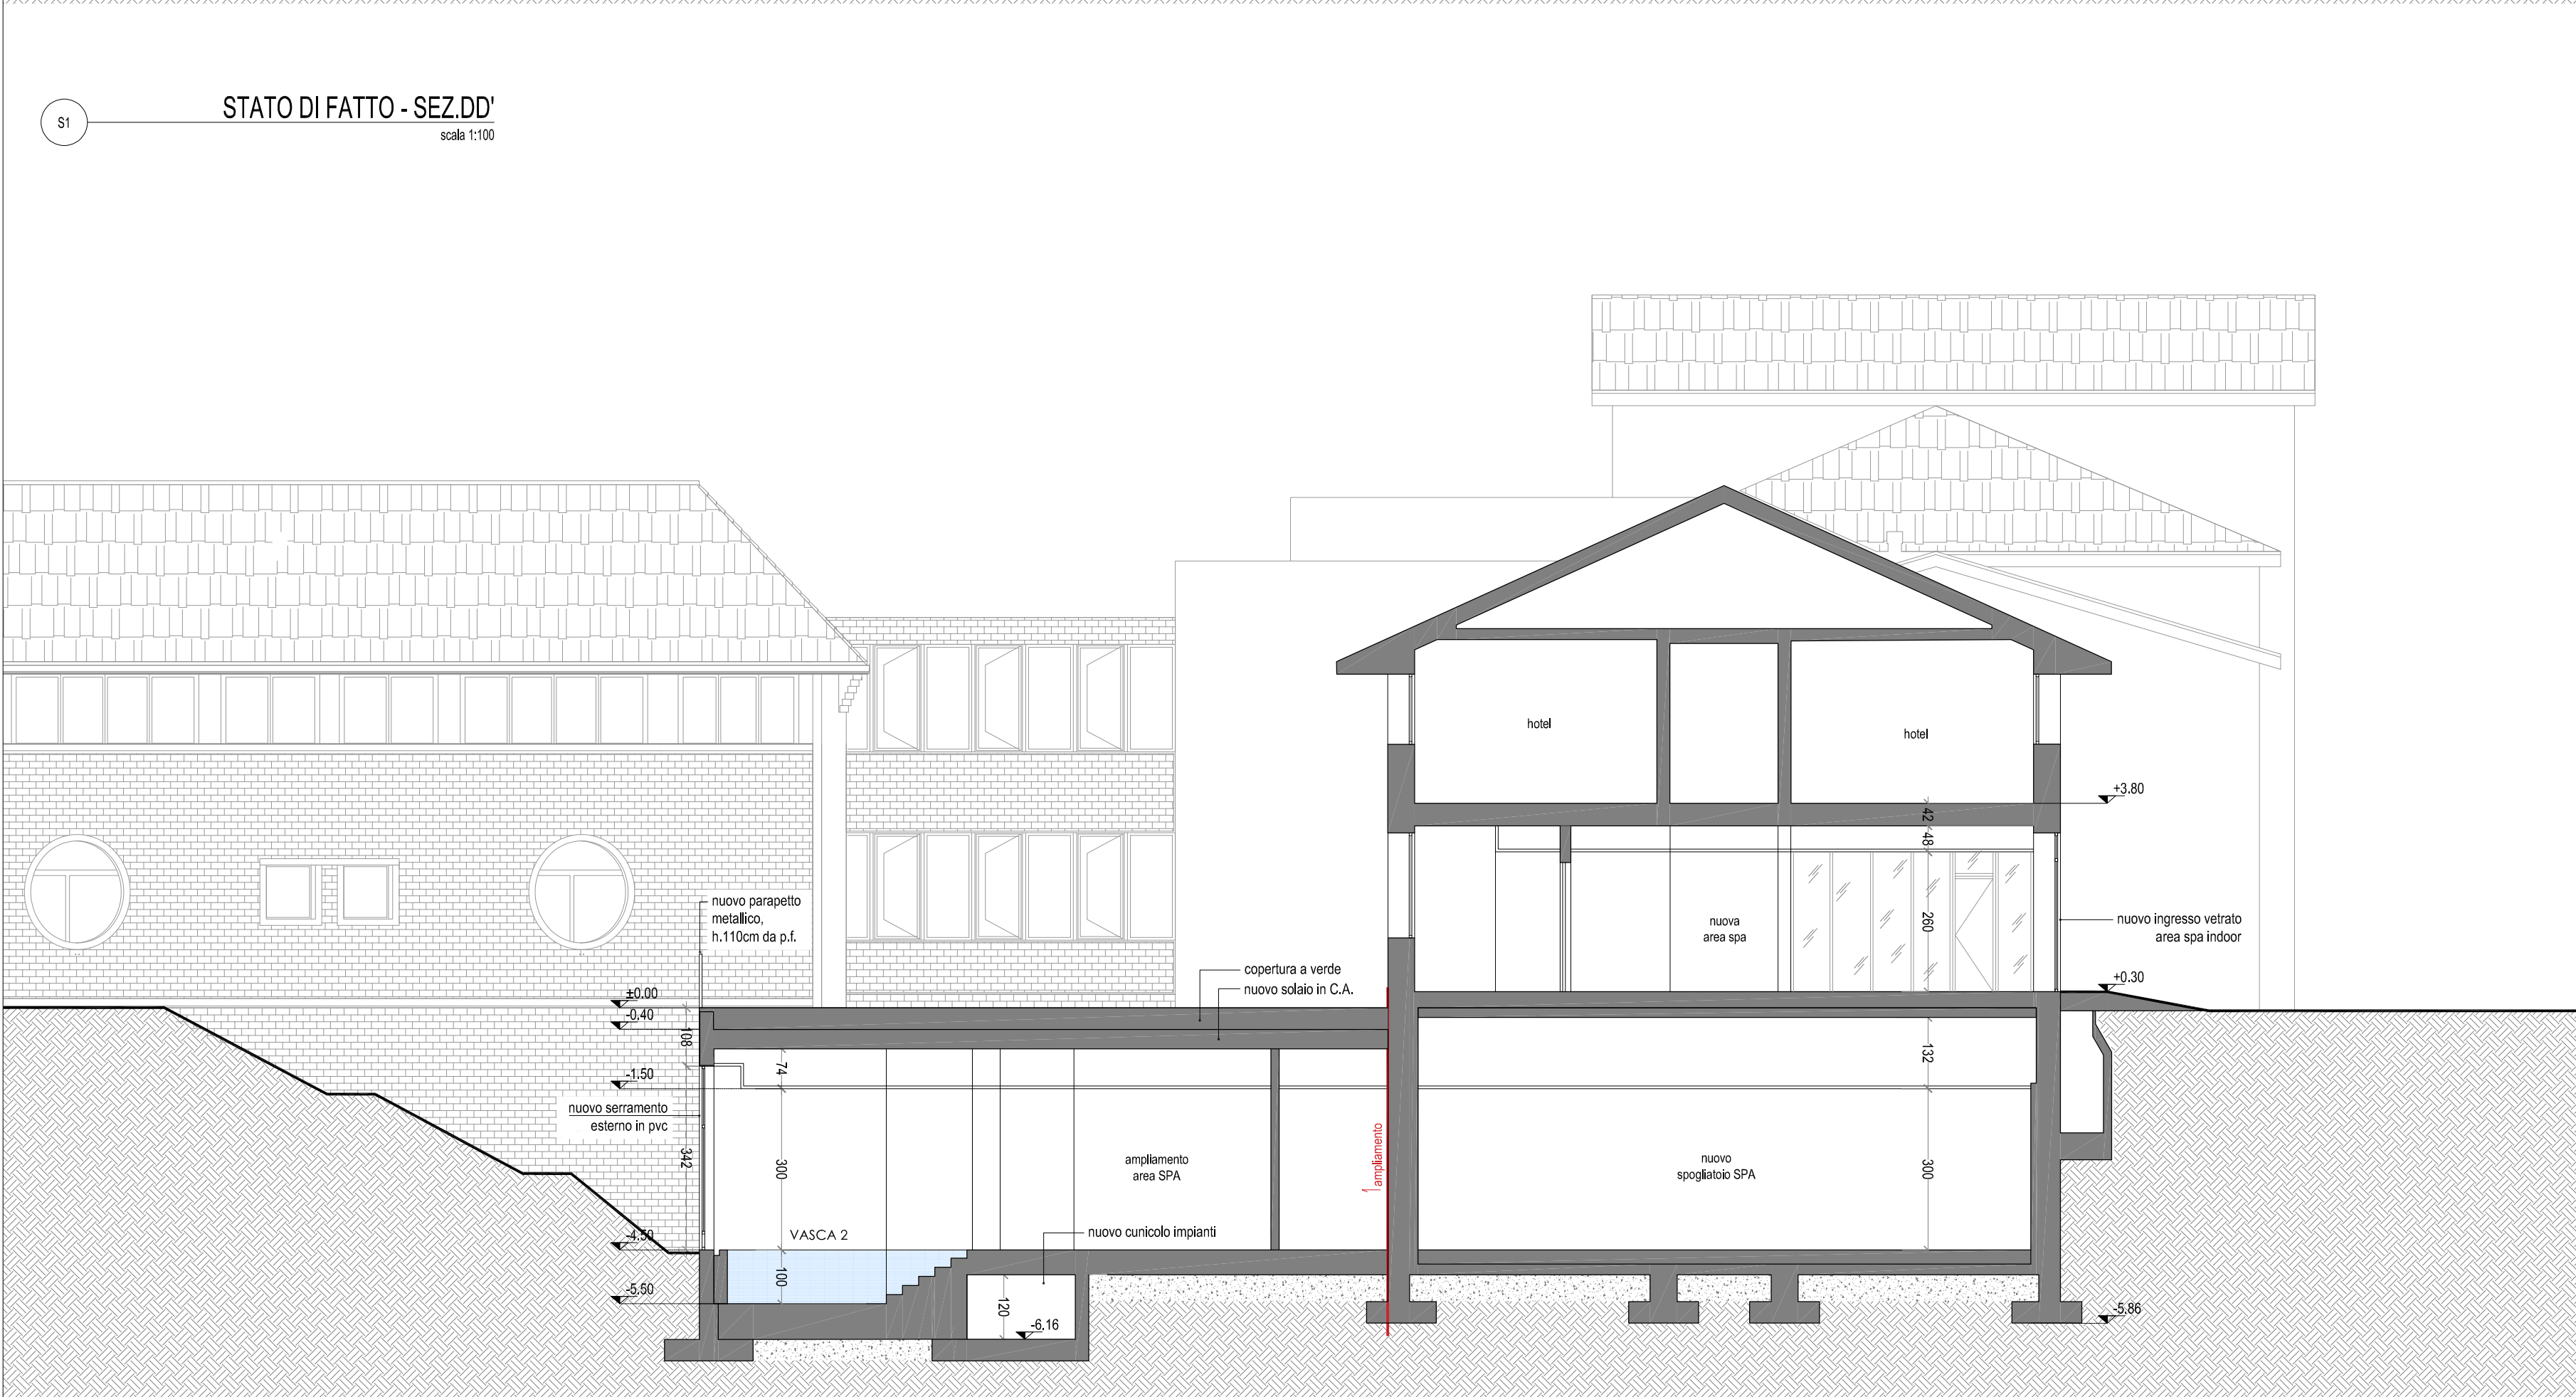
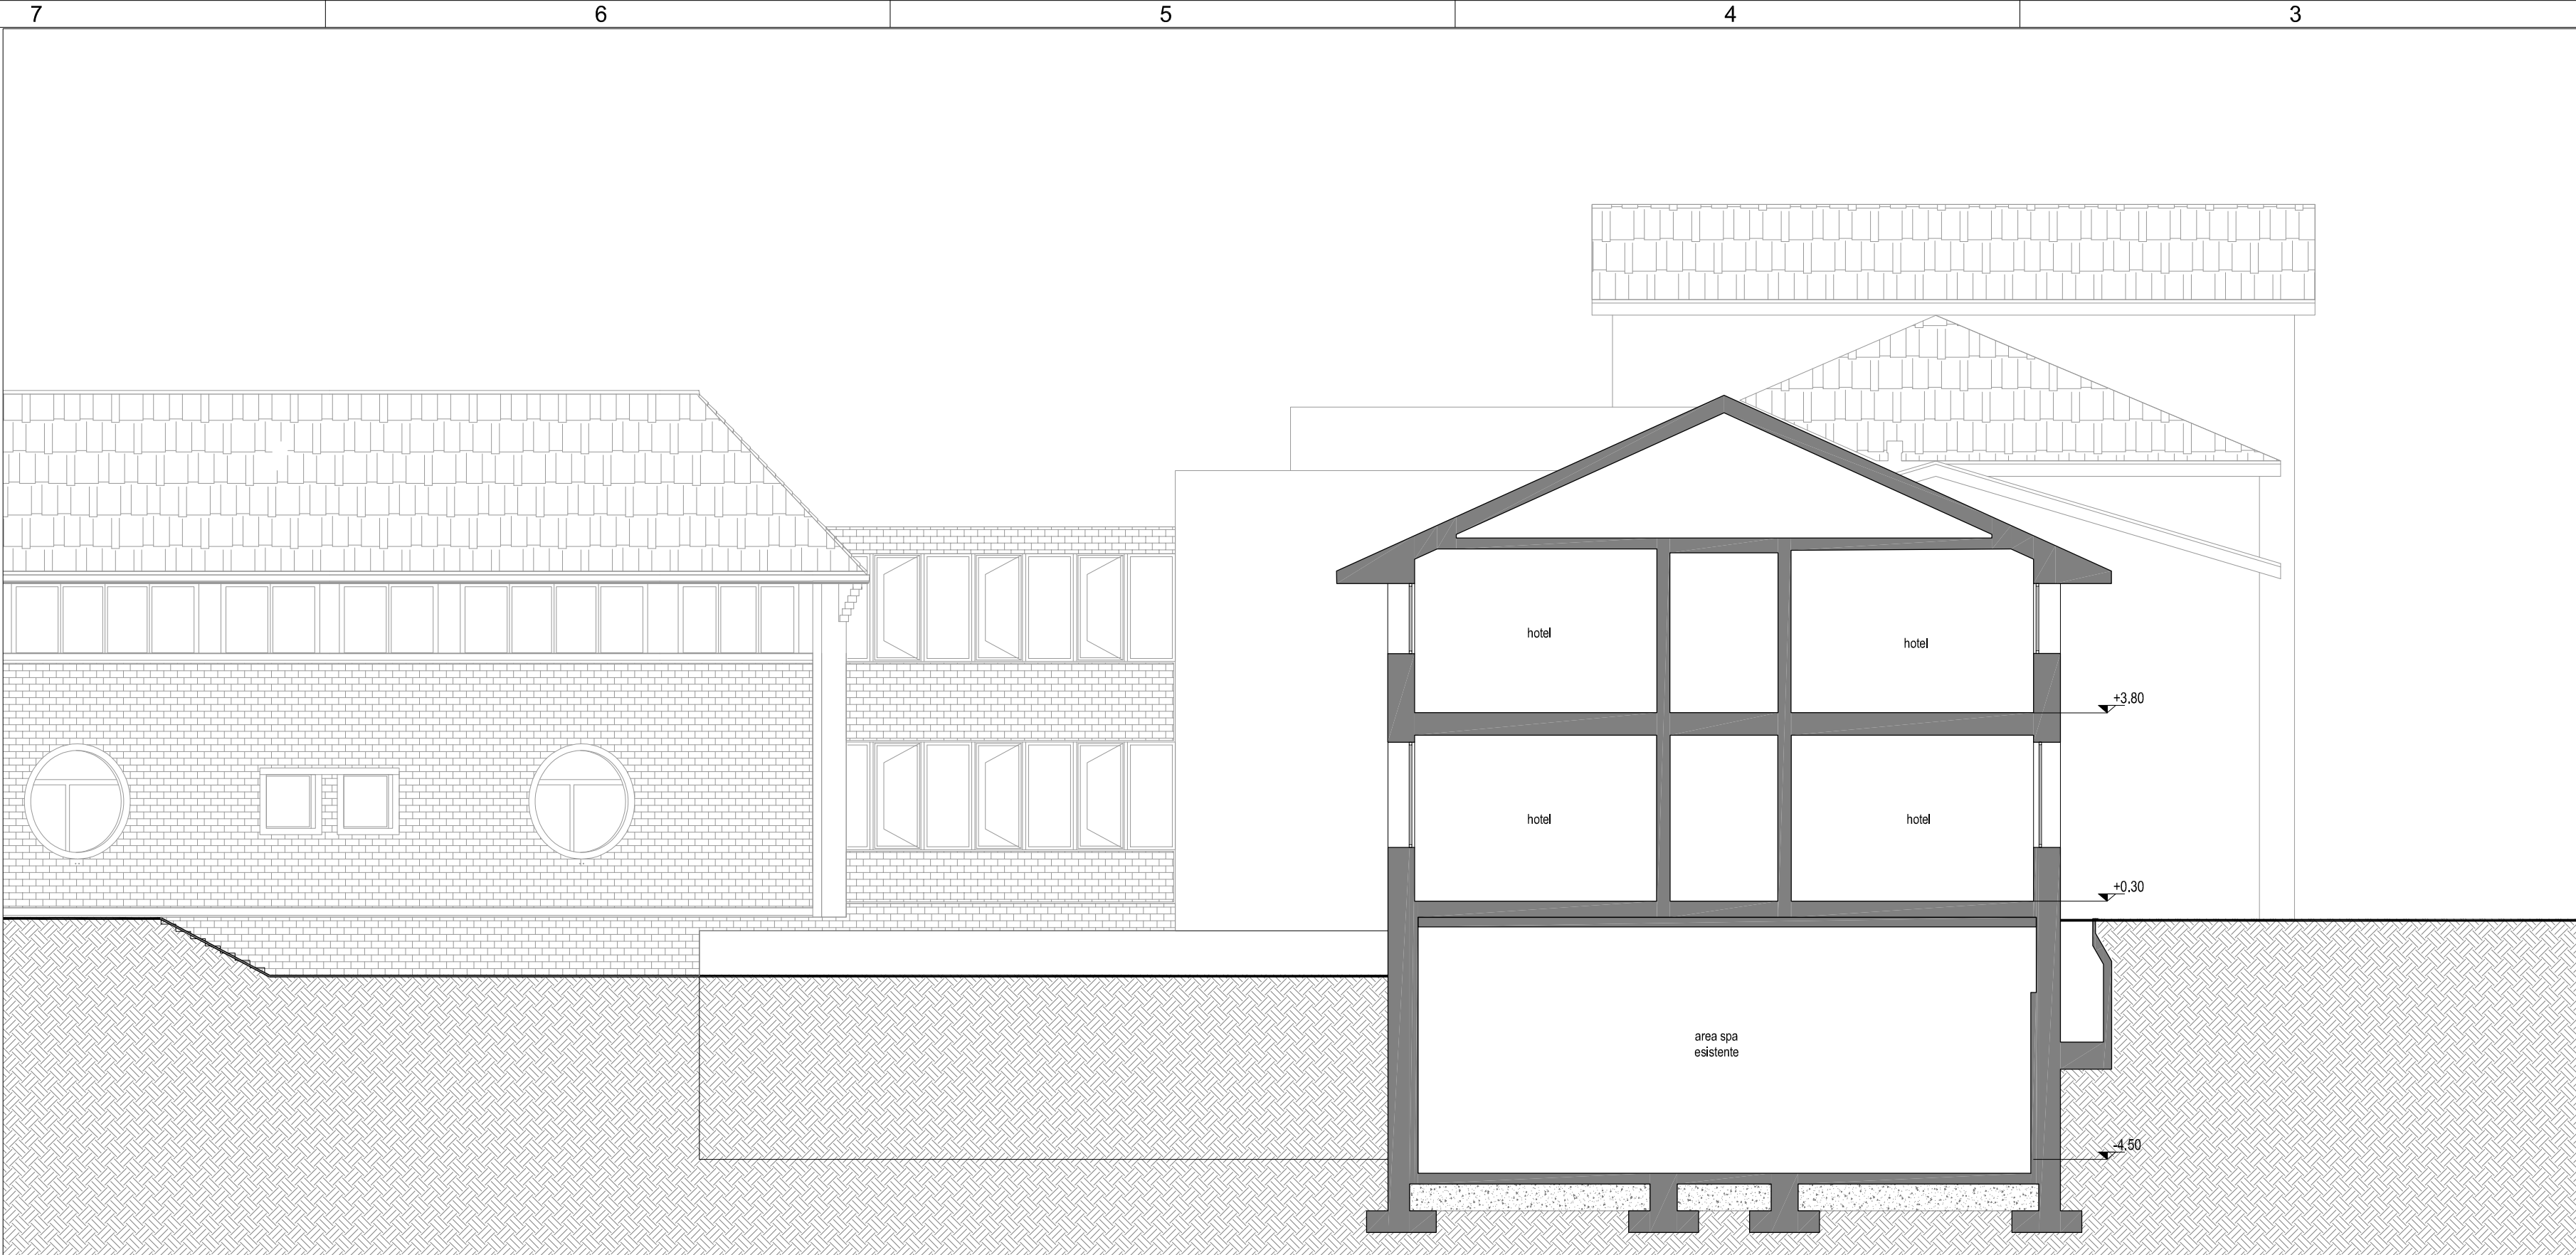
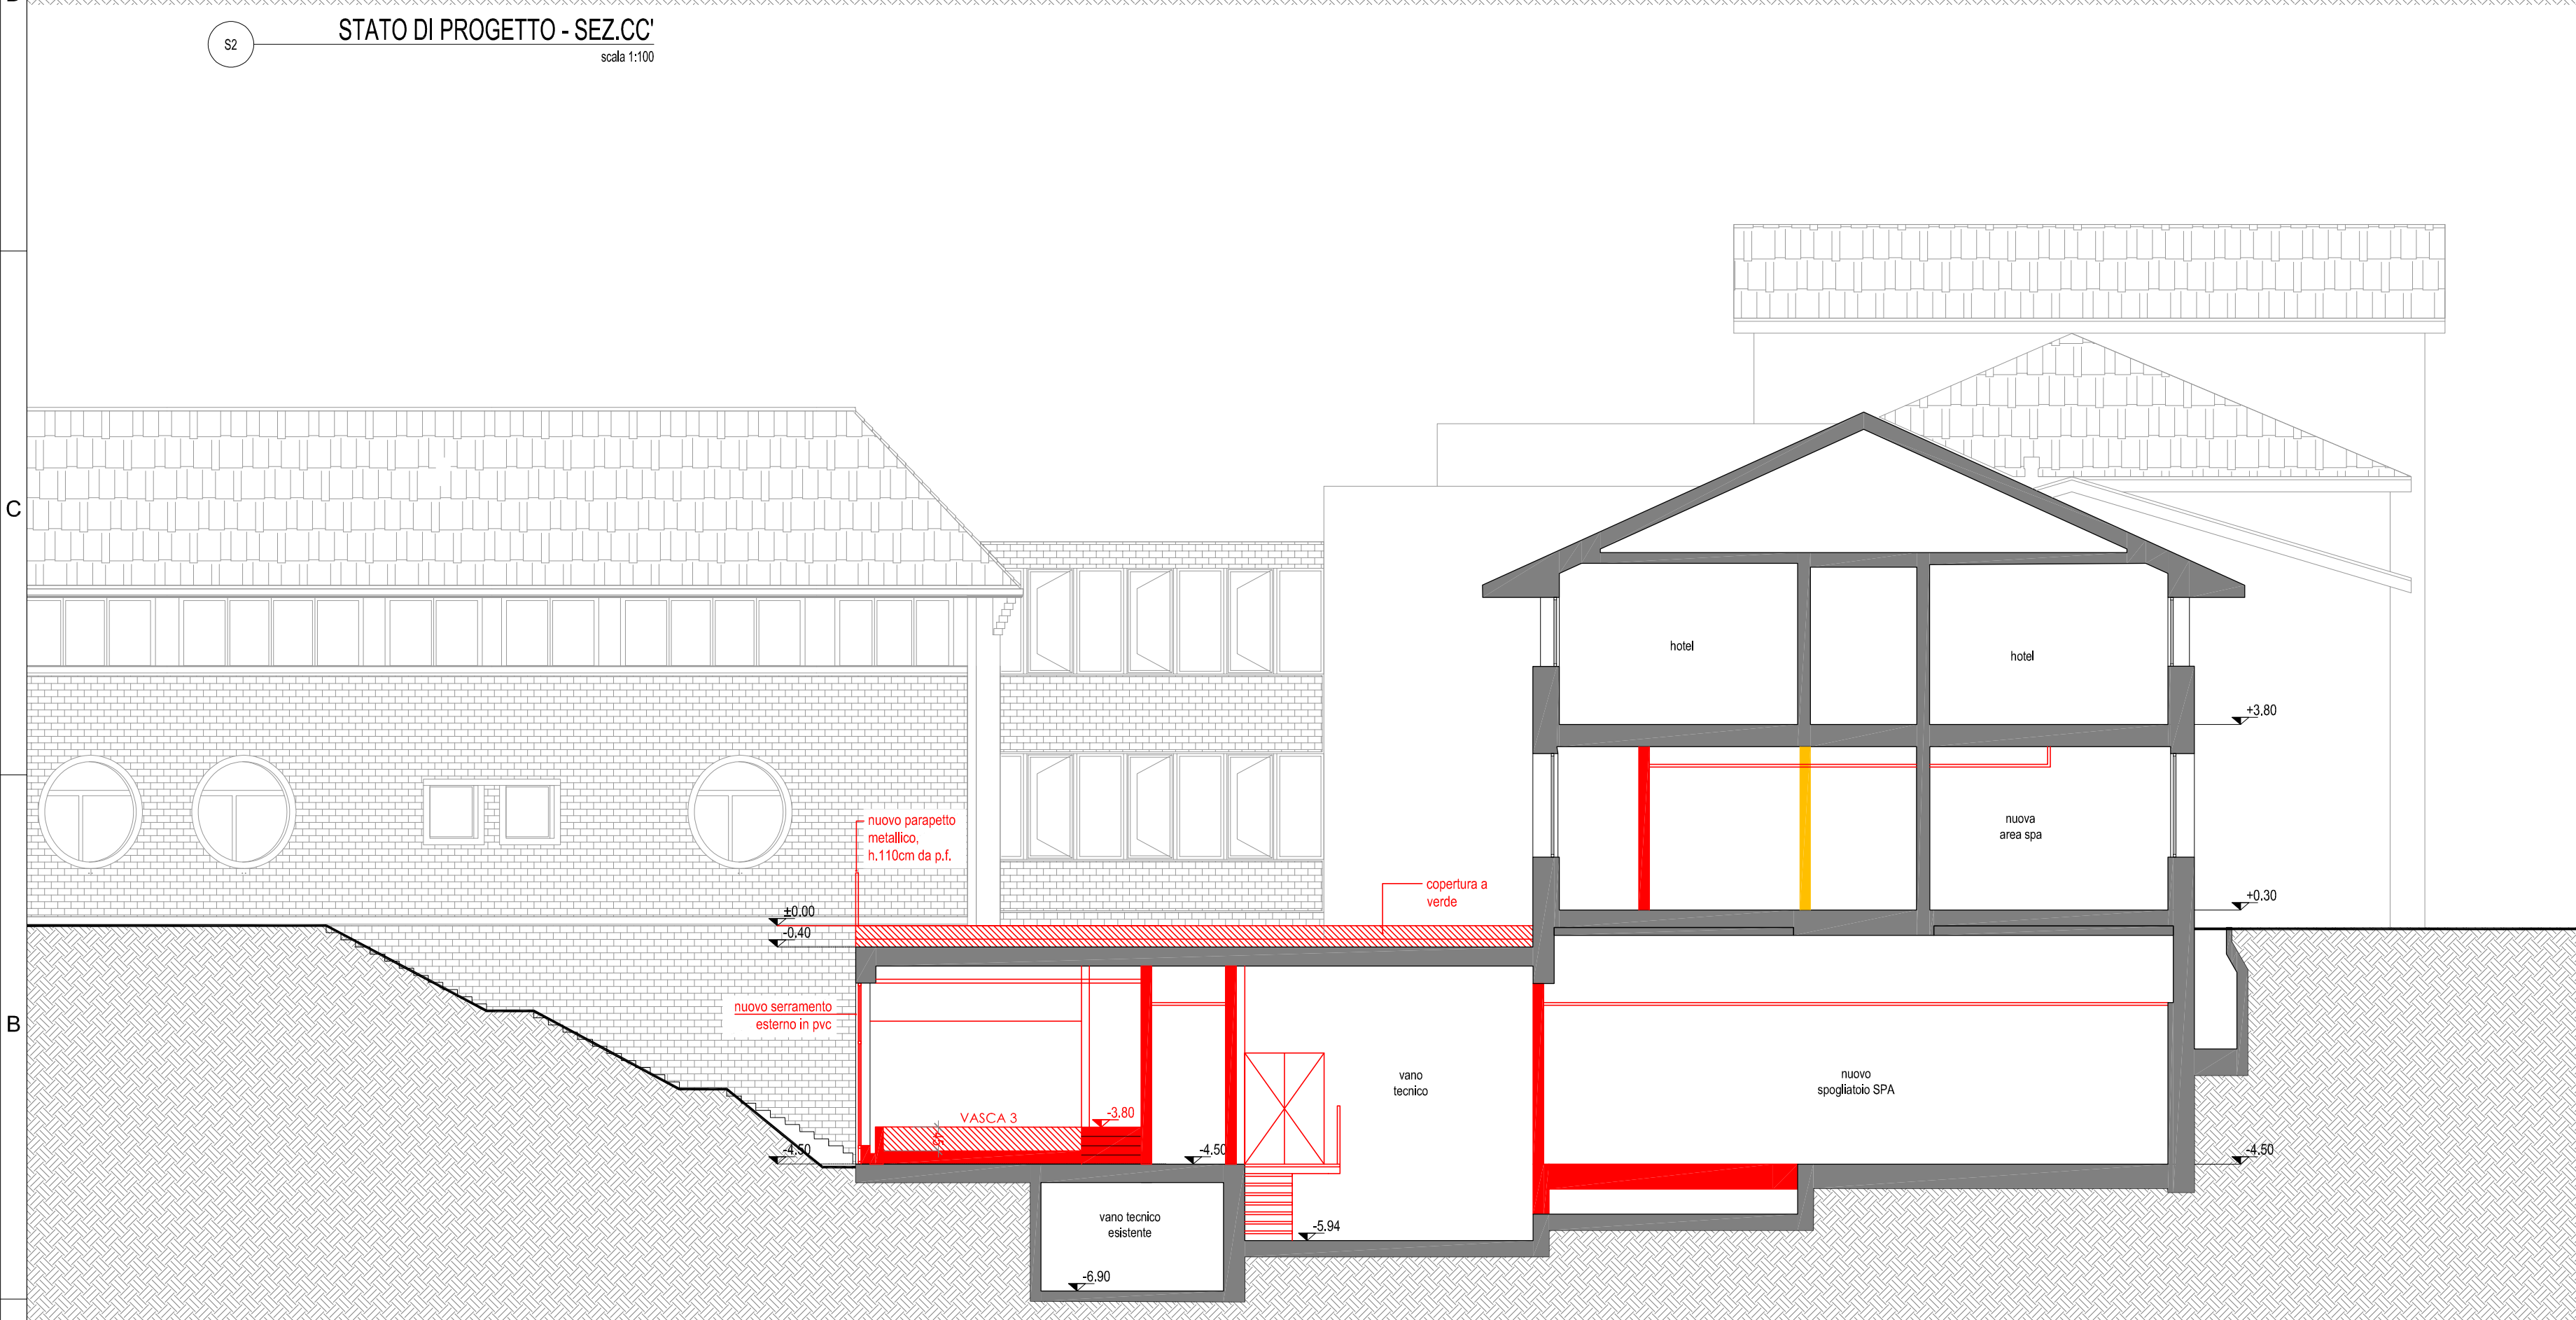
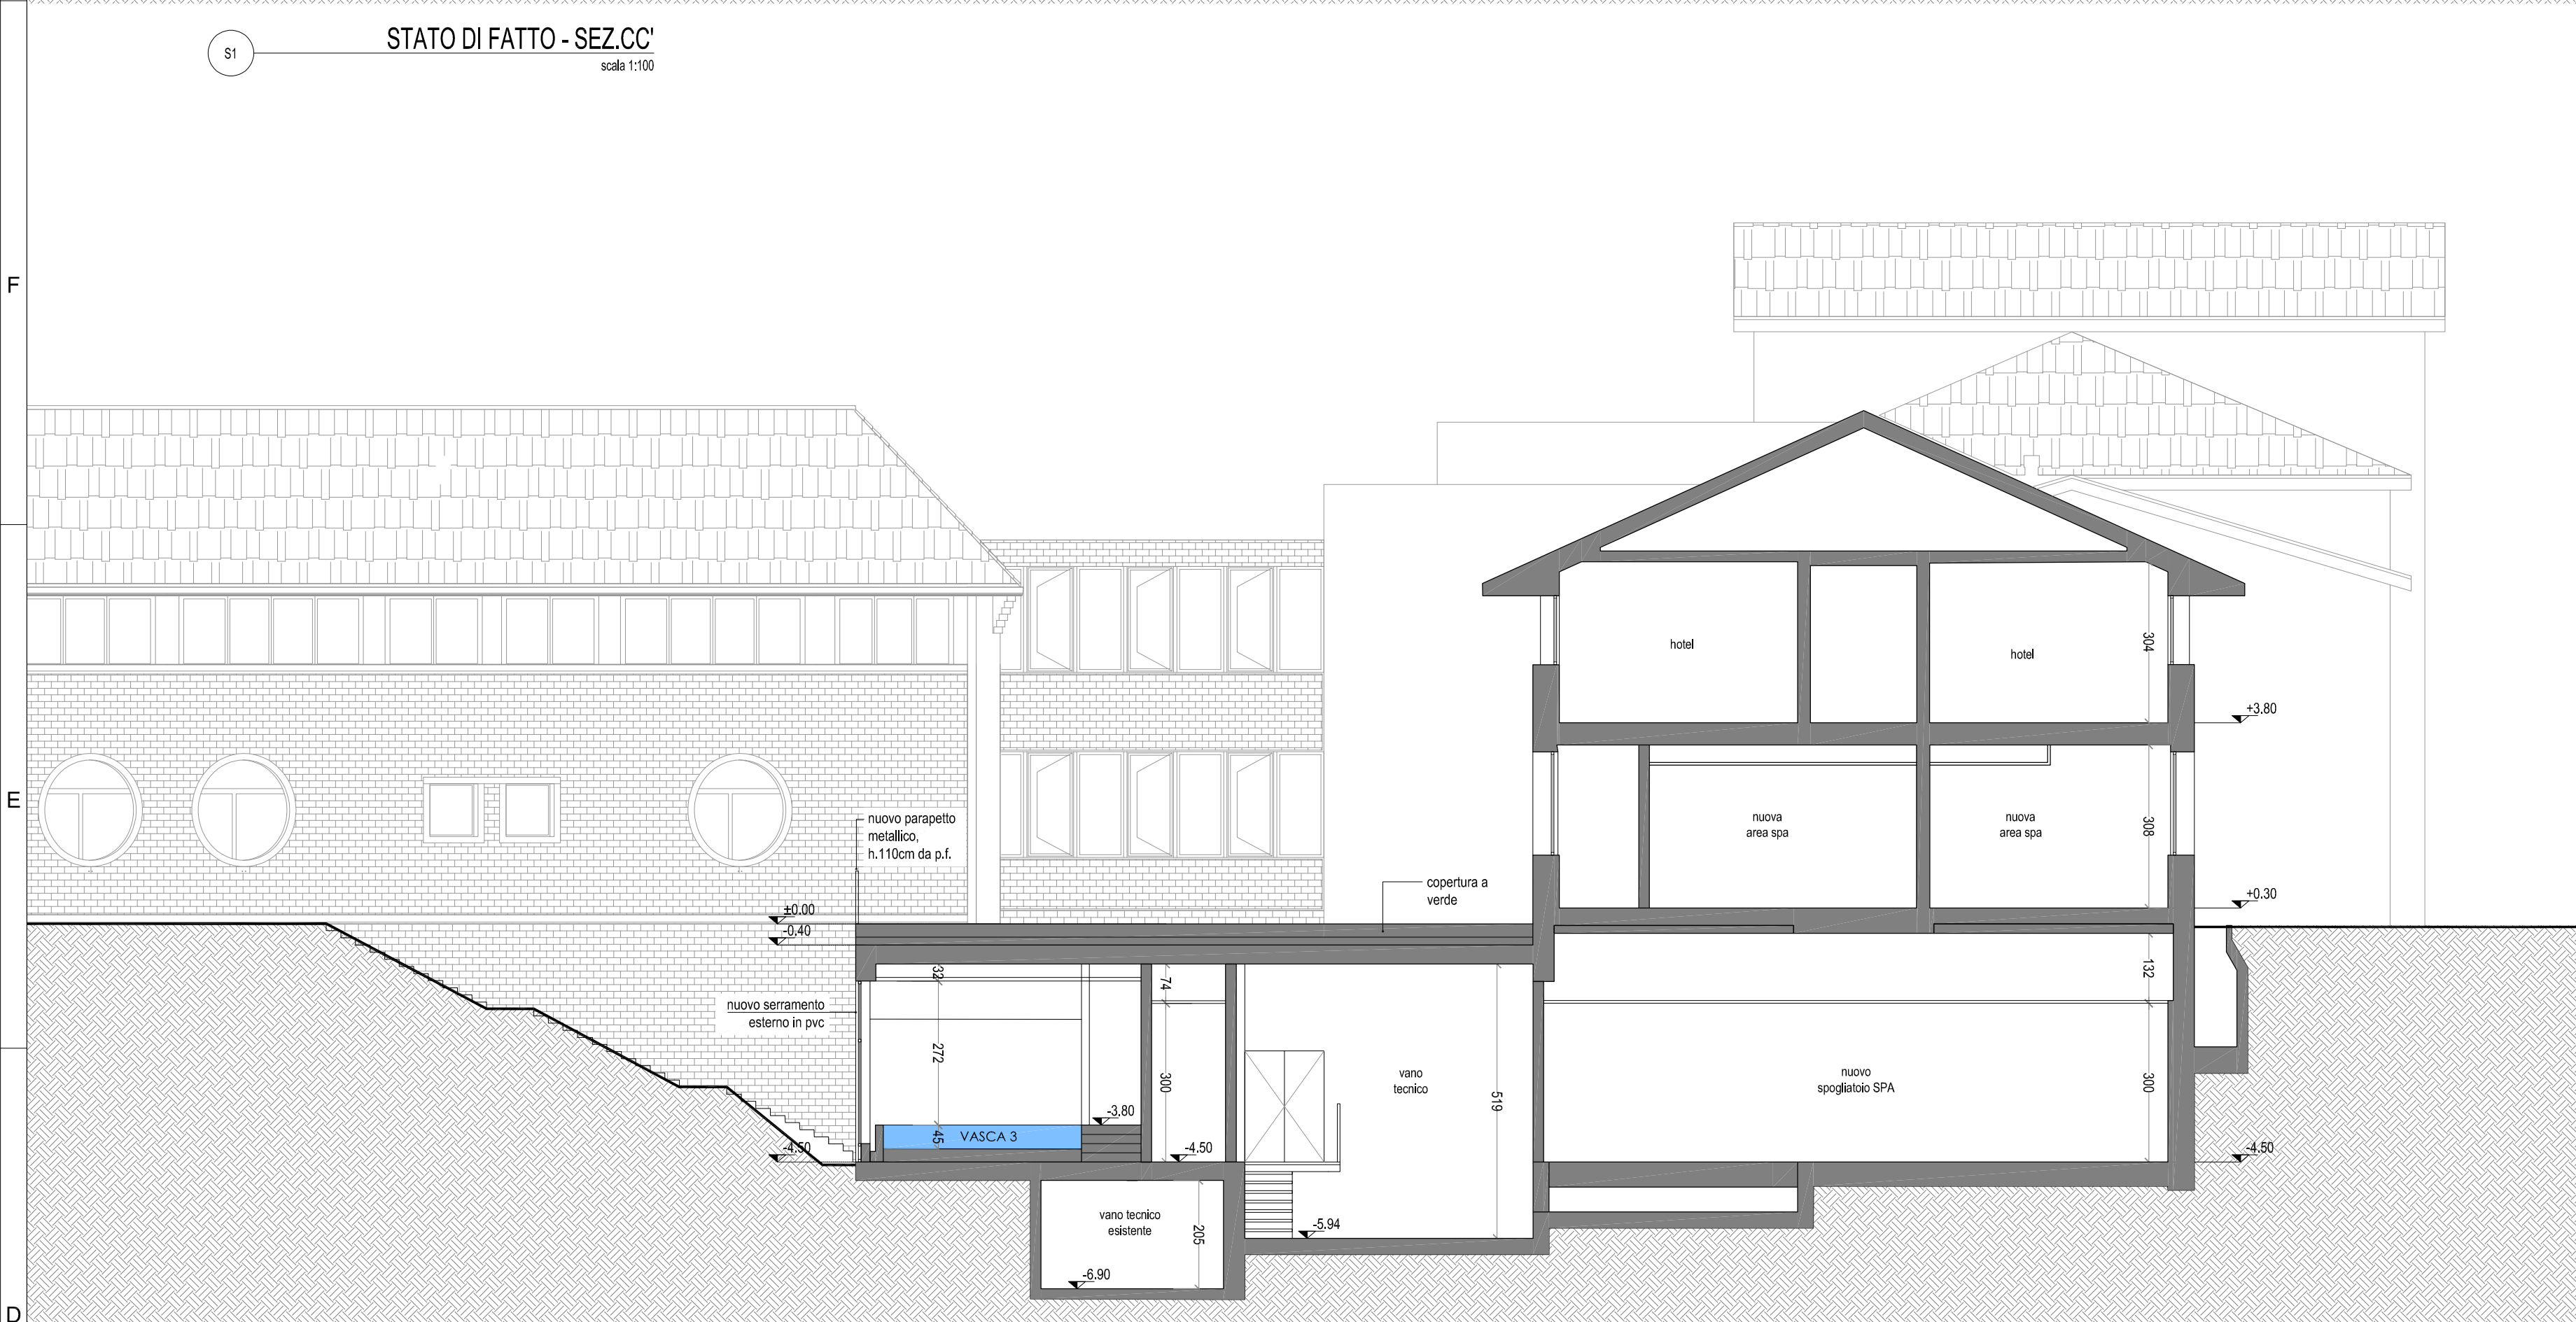


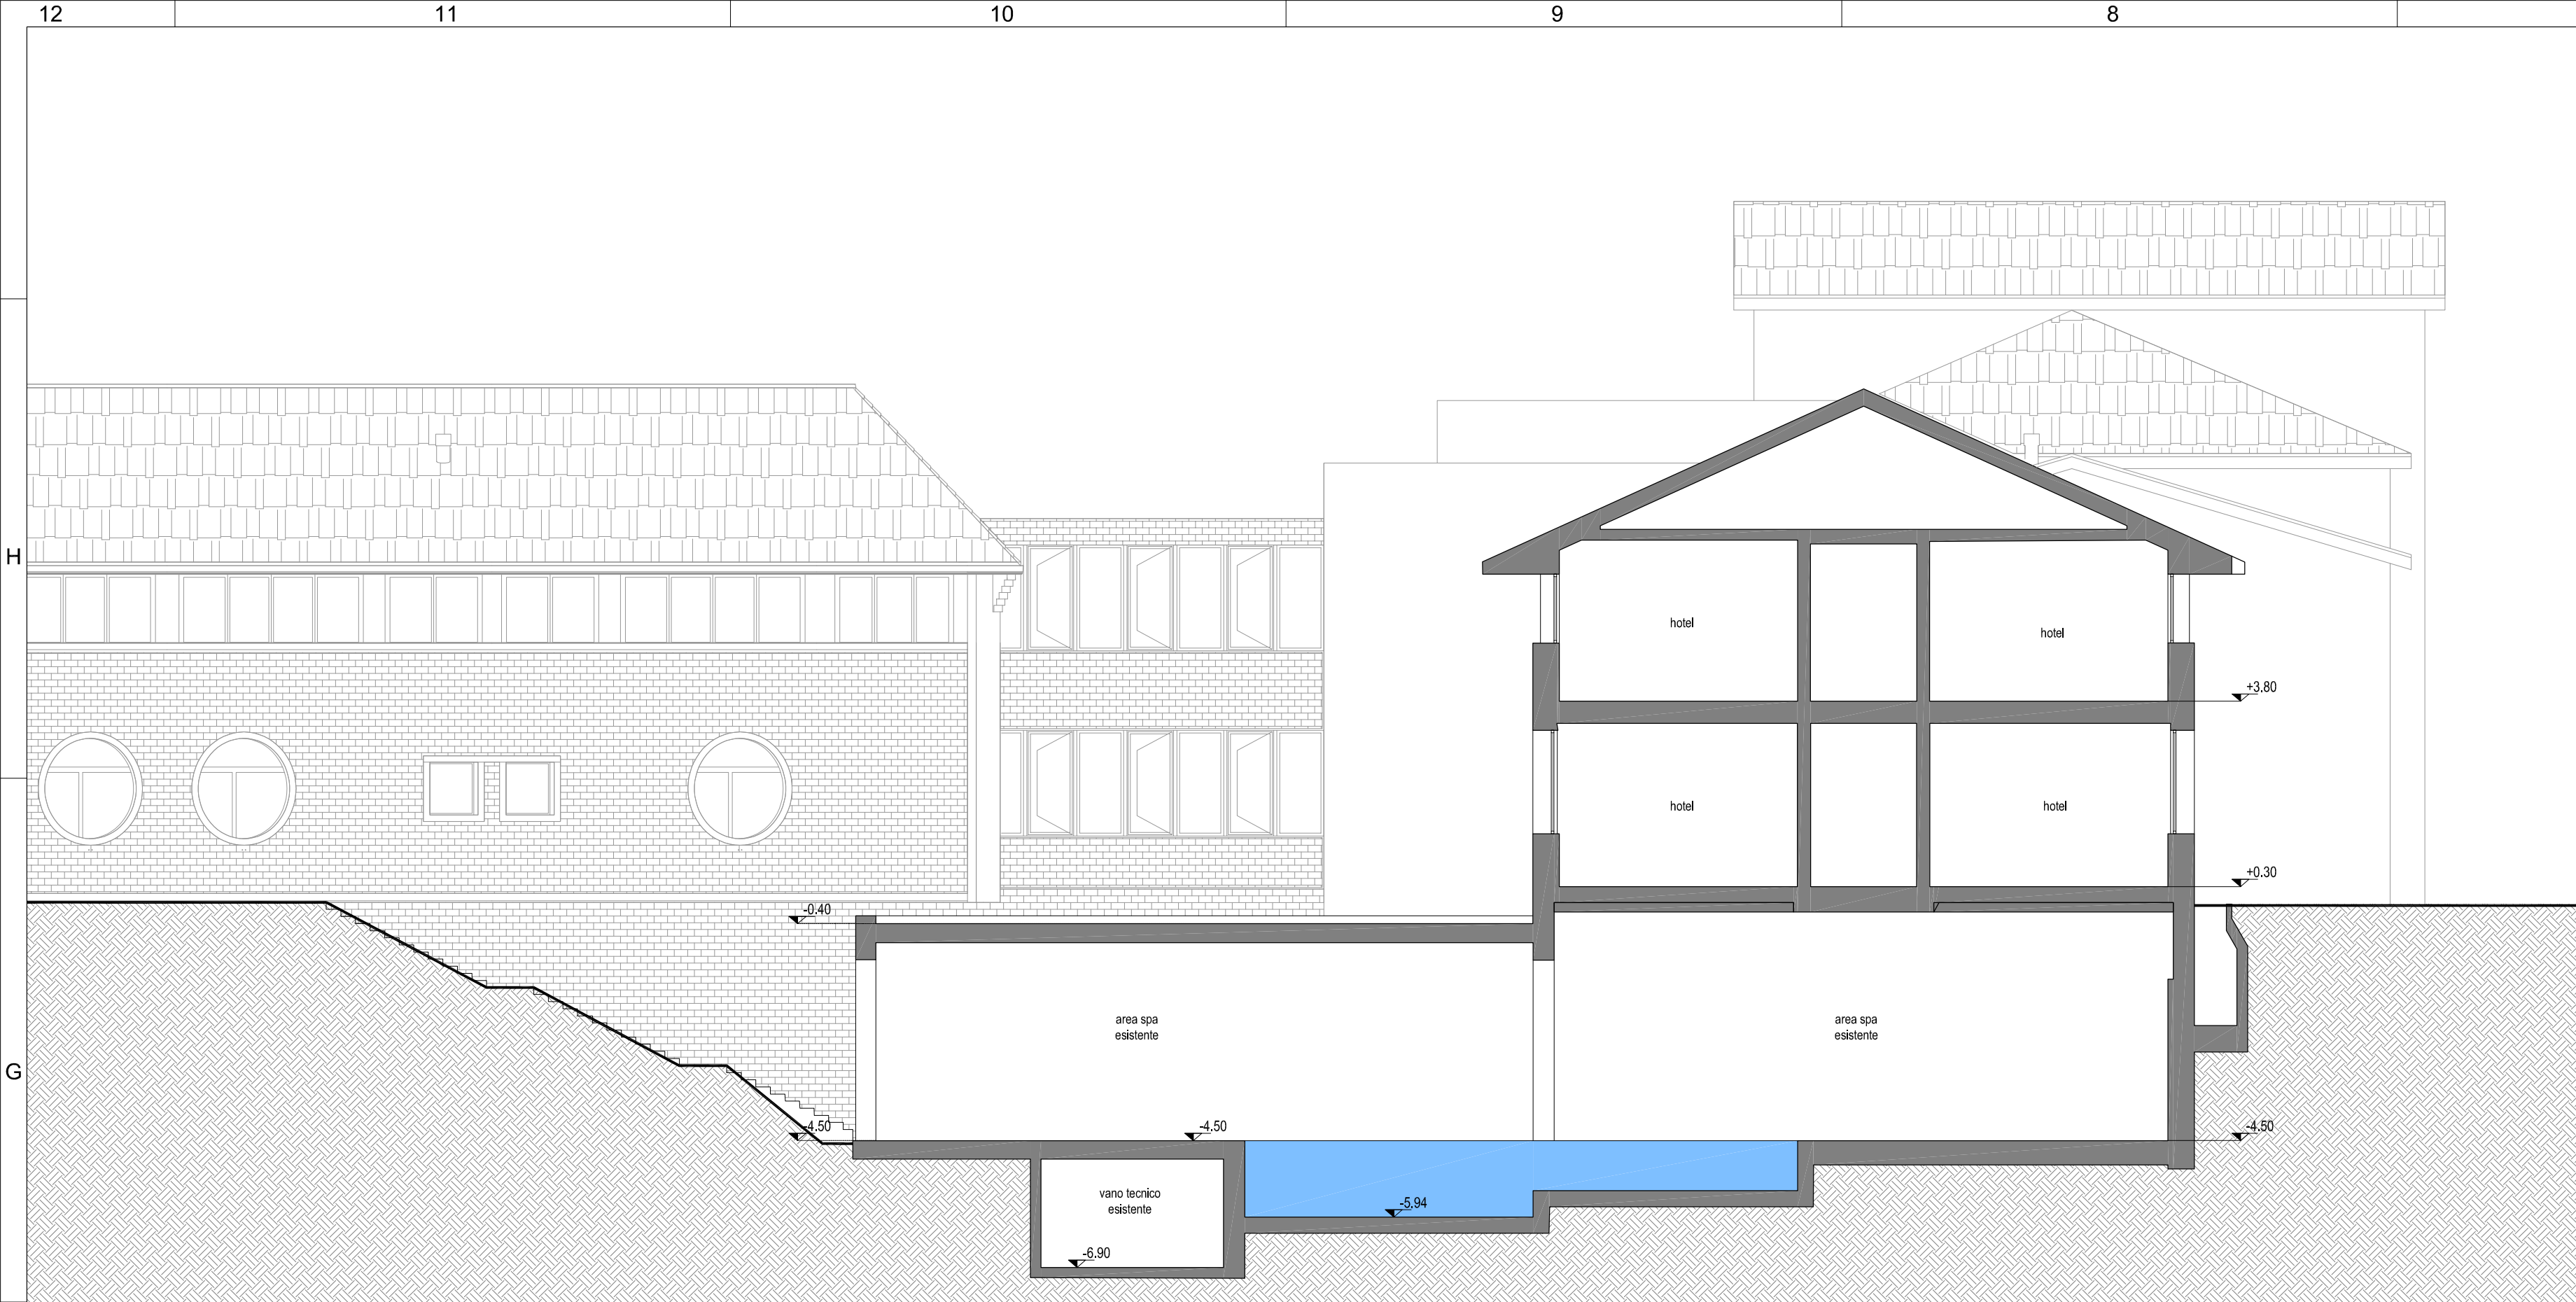

NOTE GENERALI:

- TUTTE LE MISURE SONO ESPRESSE IN CM TRAMITE DOVE DIVERSAMENTE INDICATO.
- LE QUOTE DI LIVELLO SONO ESPRESSE IN M E SONO INFERITE ALLA ZERO DI PROGETTO (+45.76m s.l.m.).
- PER OGNI INDICAZIONE DI DETTAGLIO RELATIVA AL PROGETTO STRUTTURALE, IMPIANTISTICO E DI PREVENZIONE INCENDI SI RIMANDA ALLA DOCUMENTAZIONE SPECIALISTICA DI RIFERIMENTO.
- GLI ARREDI HANNO SOLO SCOPO DIMOSTRATIVO.
- PER LE ALTEZZE DEI LOCALI SI RIPORTANO LE QUOTE:
- H: QUOTA COMPRESA TRA PAVIMENTO FINITO E PRIMO RITRADOSSO DI SOLETTA STRUTTURALE.
- M: QUOTA COMPRESA TRA PAVIMENTO FINITO E CONTROSOFFITTO (SE PRESENTE).


SIMBOLI GRAFICI:

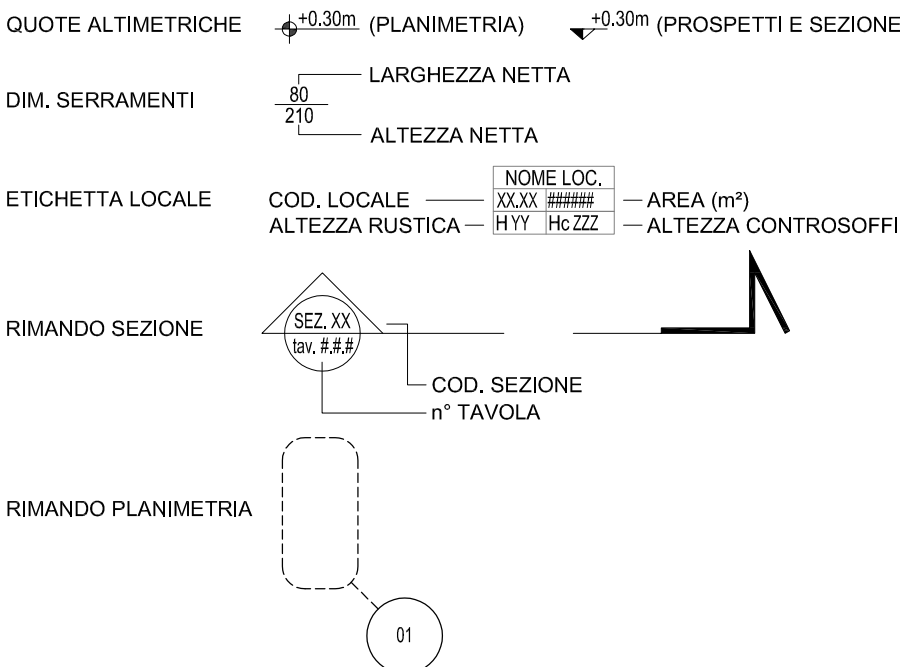

ALTRI SIMBOLI:

★ LUOGO DI LAVORO CON PRESENZA CONTINUATIVA DI PERSONALE

KEYPLAN

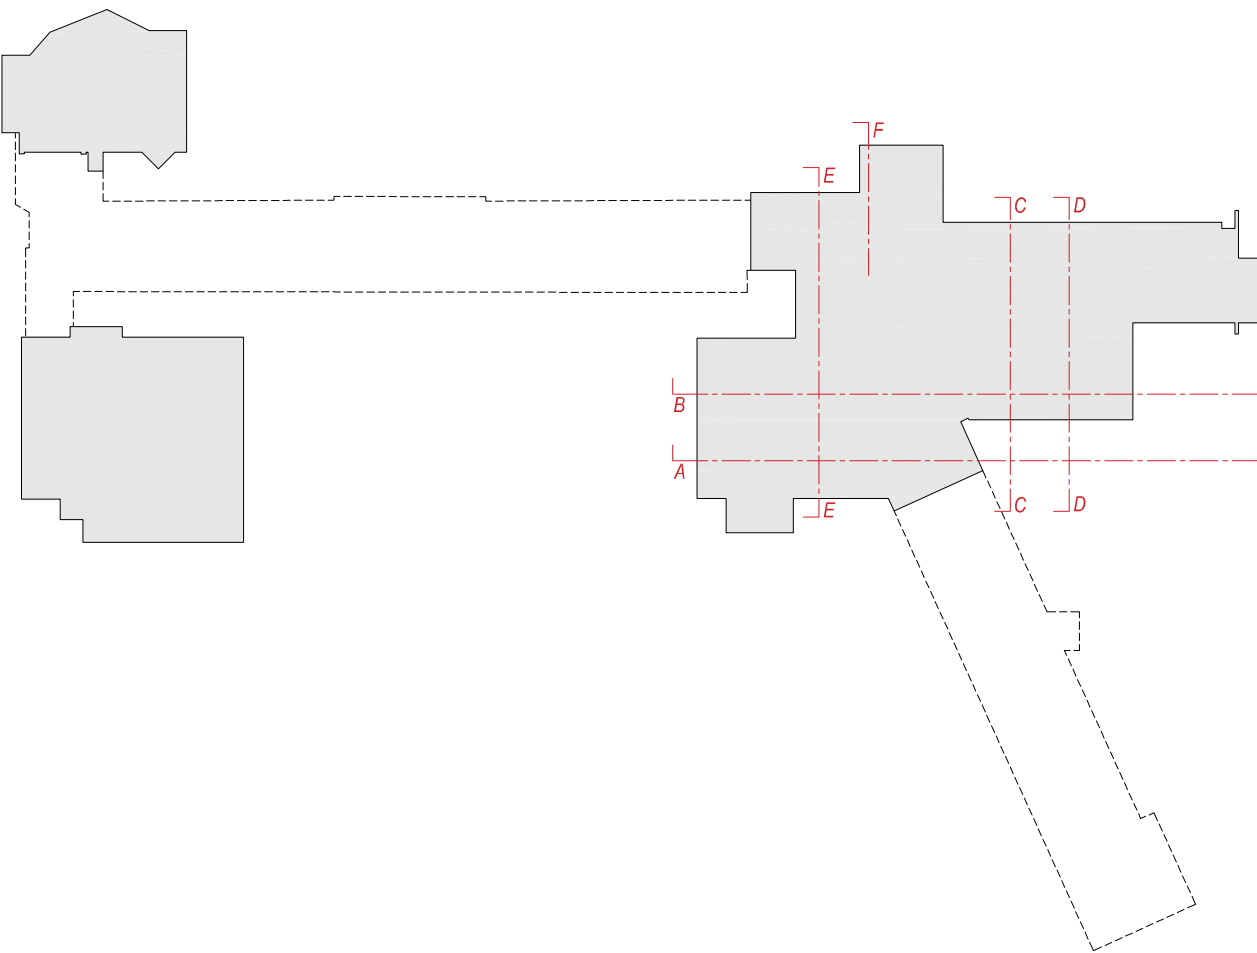

00	21/03/2024	PRIMA EMISSIONE	AR	PG	PG
REV	DATA	DESCRIZIONE	REDATTO	VERIFICATO	APPROVATO
OPERA:					
COMUNE DI PONZANO VENETO (TV) - VIA POSTUMIA 63 AMPLIAMENTO E MANUTENZIONE STRAORDINARIA RELAIS MONACO INTERVENTO DI EDILIZIA PRODUTTIVA IN VARIANTE ALLO STRUMENTO URBANISTICO GENERALE (art. 4, L.R. 55/2012)					
PROPRIETA':		QUARTA S.r.l con sede legale in Piazza del Duomo, 19 - 31100 - Treviso (TV) Partita IVA 05412220280	IL PROGETTISTA:		
PROGETTAZIONE:		QC TERME S.r.l. Piazza Adriano Olivetti, 3 - 20139 Milano Tel. 02 6901251 email: ufficioprogettazione@qcterme.com	IL PROGETTISTA:		
PRATICA VVF:		PIA ENGINEERING Per. Ind. Gianpiero Paparella e Per. Ind. Loris Segali via L. Einaudi, 117 - 45100 Rovigo Tel. 0425 1542320 email: gianpiero.paparella@gmail.com			
PROGETTAZIONE STRUTTURALE:		GREGGIO DONA' & C. Ing. Giampaolo Borletto viale della Repubblica, 253E - 31100 Treviso Tel. 0422 420900 email: gp.borletto@gmail.com			
IMPIANTI MECCANICI ed ELETTRICI:		LOGICA INGEGNERIA S.r.l. Ing. Andrea Donelli via Montebello, 26 - 28021 Borgomanero (No) Tel. 0322 844153 email: info@gruppo-logica.com			
IMPIANTI TRATTAMENTO ACQUA VASCHE:		QC TERME S.r.l. Ing. Lorenzo Del Bianco Piazza Adriano Olivetti, 3 - 20139 Milano Tel. 02 6901251 email: lorenzodelbianco@qcterme.com			
PROGETTAZIONE URBANISTICA		COPROGETTI S.r.l. Arch. Massimo Foddi e Ing. Giuseppe Ligarini Via Montebello, 10C - 33170 Pordenone Tel. 0434 21085 email: info@coprogetti.it			
VARIANTE SUPP ART S.L.R. 10/2012					
PROGETTO DEFINITIVO PER PERMESSO DI COSTRUIRE					
TITOLO DOCUMENTO:					
STATO DI FATTO, PROGETTO E CONFRONTO					
PROSPETTI E SEZIONI - CC' e DD'					
FILE:	2.4.1;(2),(3),(4),(5)_SEZ. e PRO.dwg	00-007-RLM	DD	AR	TAV. N° 2.4.3
SCALA: 1:100	COMMESSA	FASCE DI PROGETTO	SPECIALISTICA		
IL PRESENTE DISEGNO E' DI PROPRIETA' DELLA SOCIETA' QC TERME S.r.l. A NORMA DI LEGGE NON PUO' ESSERE RIPRODOTTO O COMUNICATO A TERZI					