


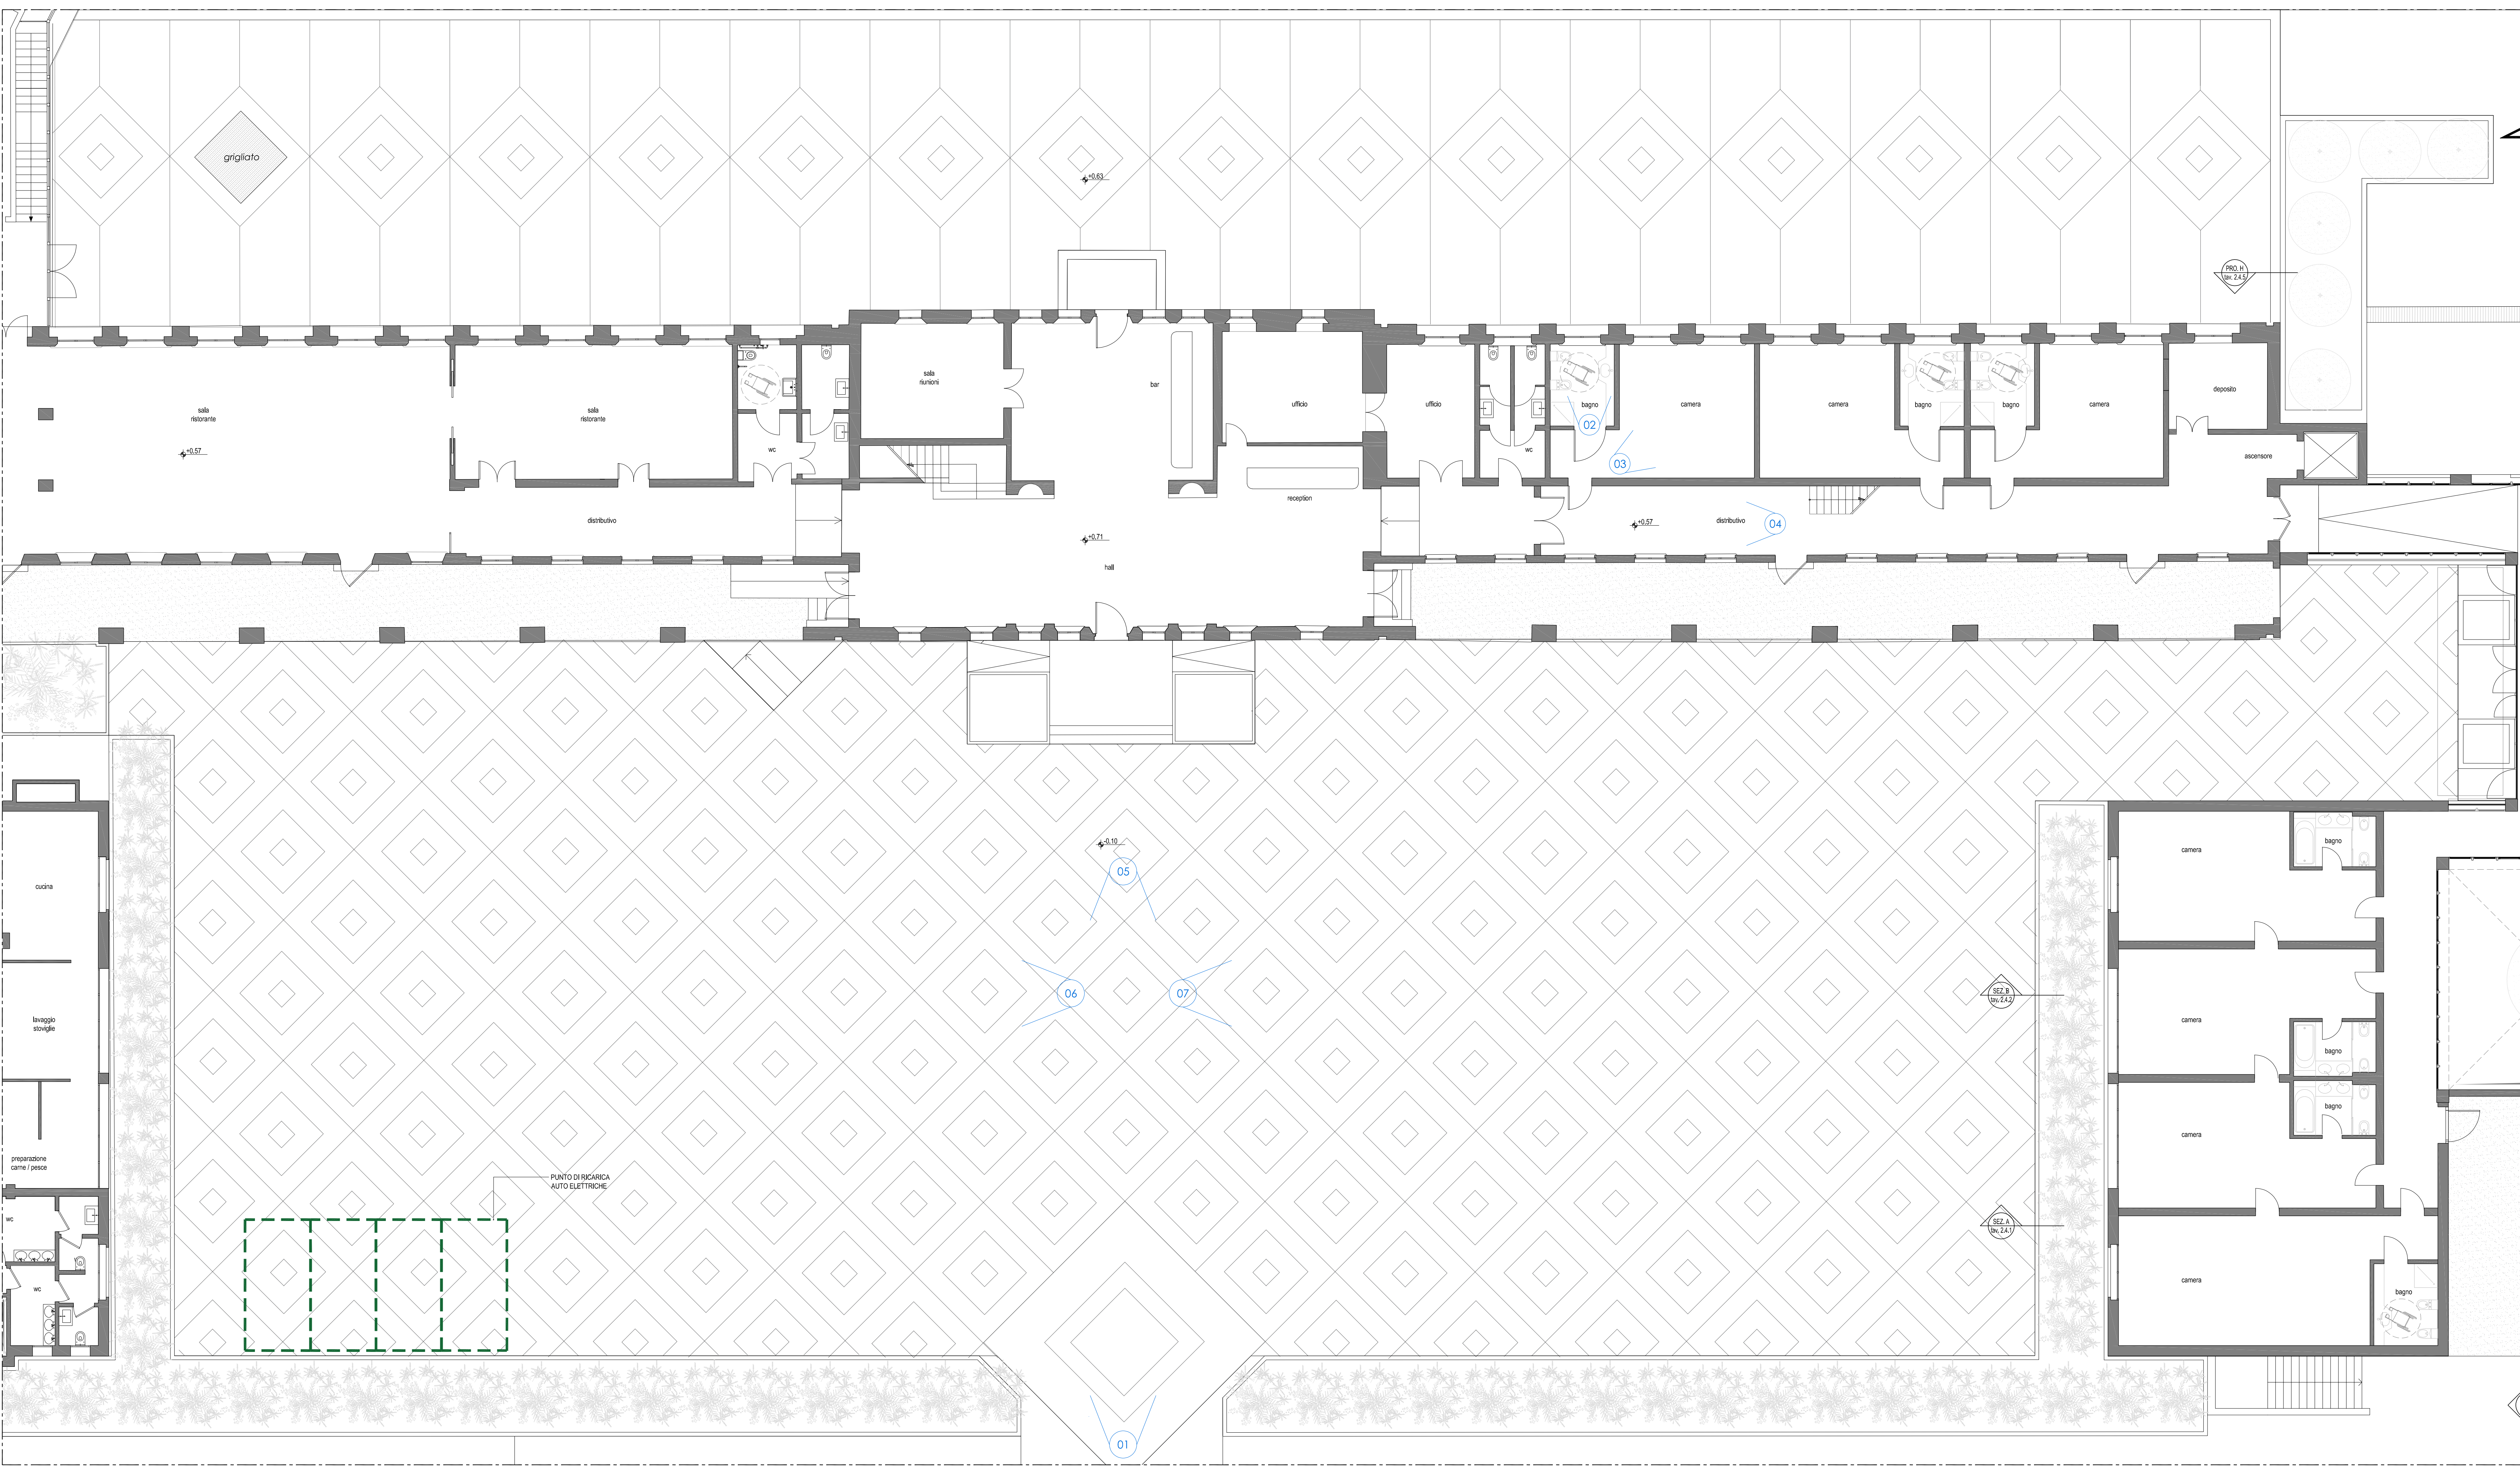

NOTE GENERALI

TUTTE LE MISURE SONO ESPRESSE IN CM TRAMITE DOWE DIVERSAMENTE INDICATO:
LE QUOTE DI LIVELLO SONO ESPRESSE IN M E SONO REFERITE ALLA ZERO DI PROGETTO (+45.76m s.l.m.);
PER OGNI INDICAZIONE DI DETTAGLIO RELATIVA AL PROGETTO STRUTTURALE, IMPIANTISTICO E DI PREVENZIONE INCENDI SI RIMANDA ALLA DOCUMENTAZIONE SPECIFICITICA DI RIFERIMENTO.

LEGENDA COLORI

COSTRUZIONI

DEMOLIZIONI

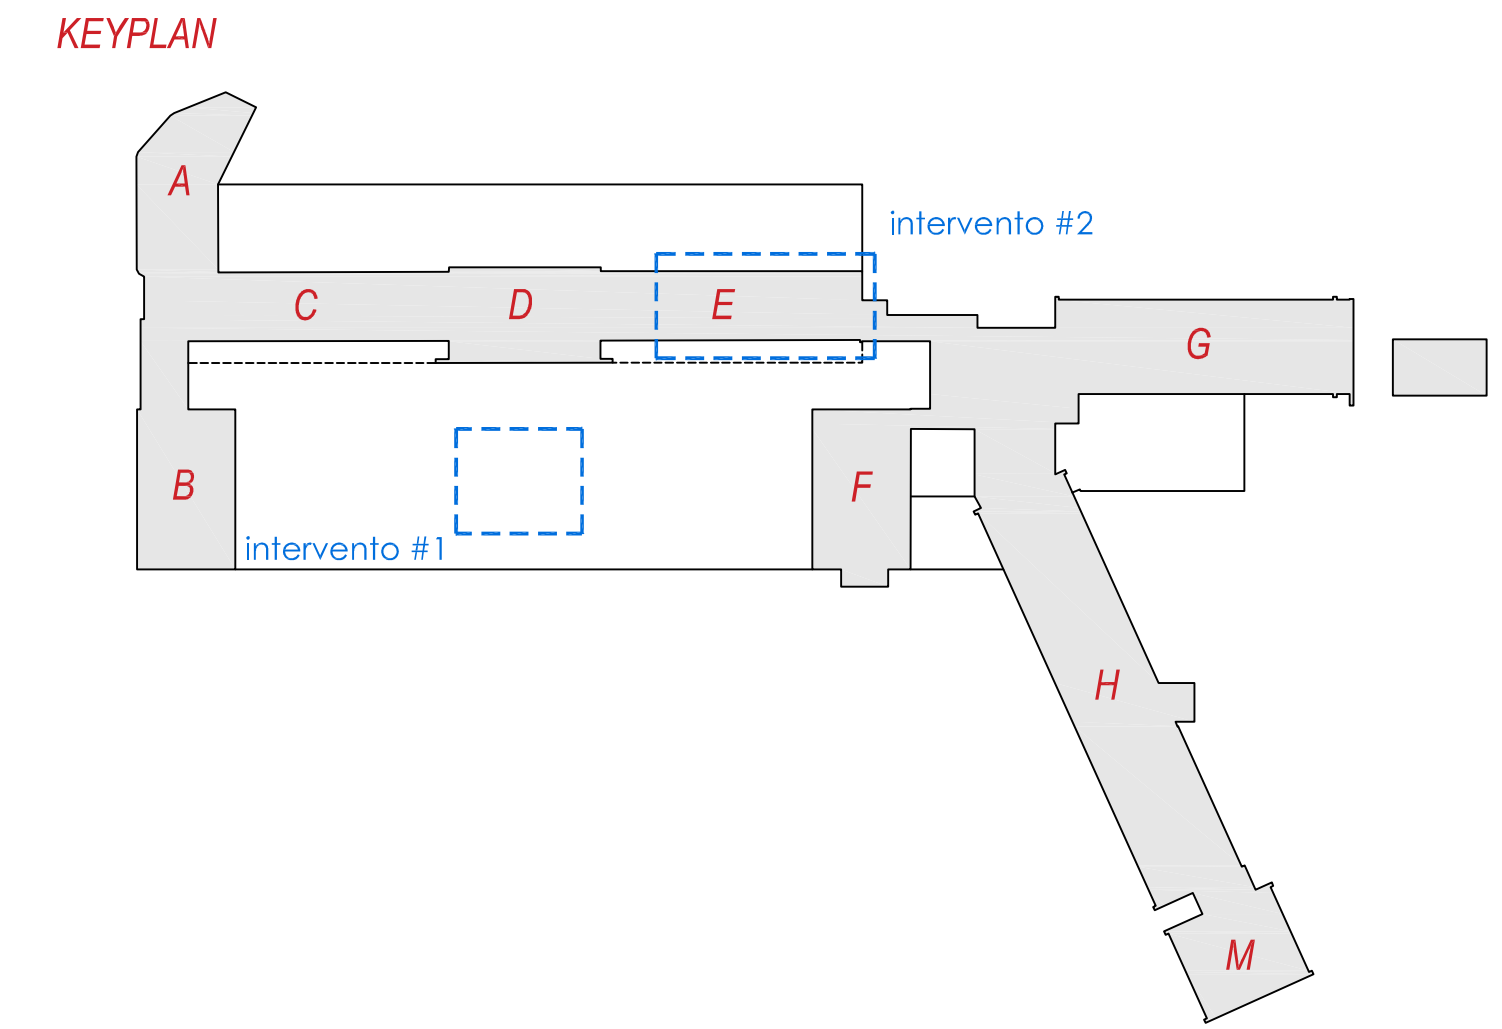


Foto ingresso - SDF
Intervento 1




Foto bagno - SDF
Intervento 2



Foto camera - SDF
Intervento 2



Foto corridoio - SDF
Intervento 2

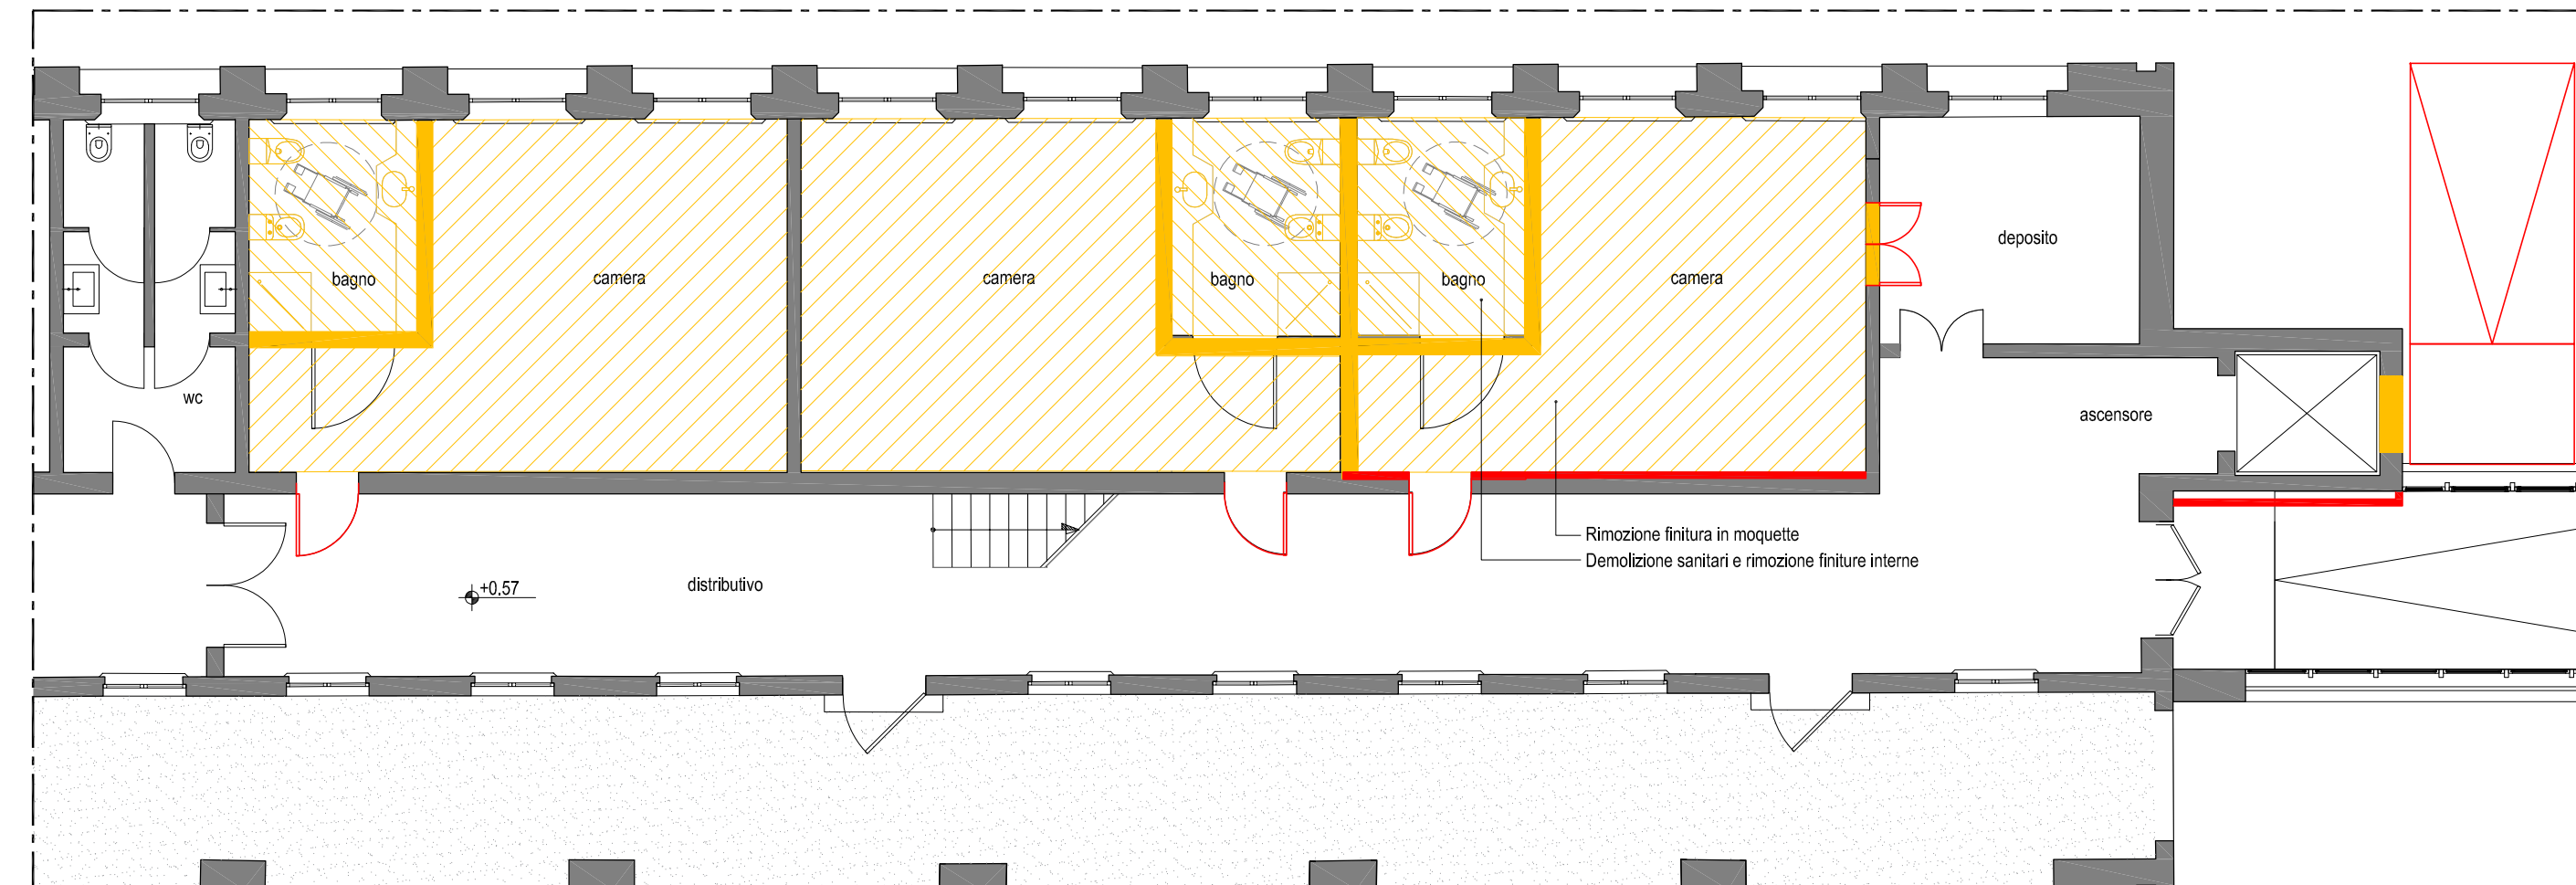

Stato di confronto - intervento 2
1:500



Foto corte - SDF
Intervento 1



Foto corte - SDF
Intervento 1



Foto corte - SDF
Intervento 1

0021/03/2024PRIMA EMISSIONEARPGPG

REV DATA DESCRIZIONE REDATTO VERIFICATO APPROVATO

OPERA:

COMUNE DI PONZANO VENETO (TV) - VIA POSTUMIA 63
AMPLIAMENTO E MANUTENZIONE STRAORDINARIA RELAIS MONACÒ
INTERVENTO DI EDILIZIA PRODUTTIVA IN VARIANTE ALLO STRUMENTO URBANISTICO GENERALE (art. 4, L.R. 55/2012)

PROPRIETÀ:

QUARTA S.r.l.
con sede legale in Piazza del Duomo, 19 - 31100 - Treviso (TV)
Partita IVA 05412220280

IL PROGETTISTA:

IL PROGETTISTA:

PROGETTAZIONE:

QC TERME S.r.l.
Piazza Adriano Olivetti, 3 - 20139 Milano
Tel. 02 6901251 email: ufficioprogettazione@qcterme.com

IL PROGETTISTA:

PRATICA VVF:

PIA ENGINEERING
Per. Ind. Gianpiero Paparella e Per. Ind. Loris Segali
via L. Einaudi, 117 - 45100 Rovigo
Tel. 0425 1562320 email: gianpiero.paparella@gmail.com

IL PROGETTISTA:

PROGETTAZIONE STRUTTURALE:

GREGGIO DONA' & C.
Ing. Giampaolo Borioletto
viale della Repubblica, 253E - 31100 Treviso
Tel. 0422 420900 email: gp.borioletto@gmail.com

IL PROGETTISTA:

IMPIANTI MECCANICI ed ELETTRICI:

LOGICA INGEGNERIA S.r.l.
Ing. Andrea Donetti
via Montebello, 26 - 28021 Borgomanero (NO)
Tel. 0322 844153 email: info@gruppo-logica.com

IL PROGETTISTA:

IMPIANTI TRATTAMENTO ACQUA VASCHE:

QC TERME S.r.l.
Ing. Lorenzo Del Bianco
Piazza Adriano Olivetti, 3 - 20139 Milano
Tel. 02 6901251 email: lorenzodelbianco@qcterme.com

IL PROGETTISTA:

PROGETTAZIONE URBANISTICA

COOPROGETTI S.r.l.
Arch. Massimo Faddi e Ing. Giuseppe Liganzani
Via Montebello, 10C - 33170 Pordenone
Tel. 0434 21085 email: info@cooprogetti.it

IL PROGETTISTA:

PROGETTO DEFINITIVO PER
PERMESSO DI COSTRUIRE

TITOLO DOCUMENTO:

S.d.F. e CONFRONTO - INTERVENTI SU AREE VINCOLATE
d.lgs. n. 42/2004 (Titolo 1, Capo 1, Parte II)

FILE:

2.7.1_SDF_INTERVENTI SU VINCOLO.dwg

COMMESSA:

00-007-RLM

DD

AR

TAV. N°

2.7.1

SCALA:

1:100

FABE DI

SPECIALISTICA

PROGETTO

IL PRESENTE DISEGNO E' DI PROPRIETA' DELLA SOCIETA' QC TERME S.r.l. A NORMA DI LEGGE NON PUO' ESSERE RIPRODOTTO O COMUNICATO A TERZI