

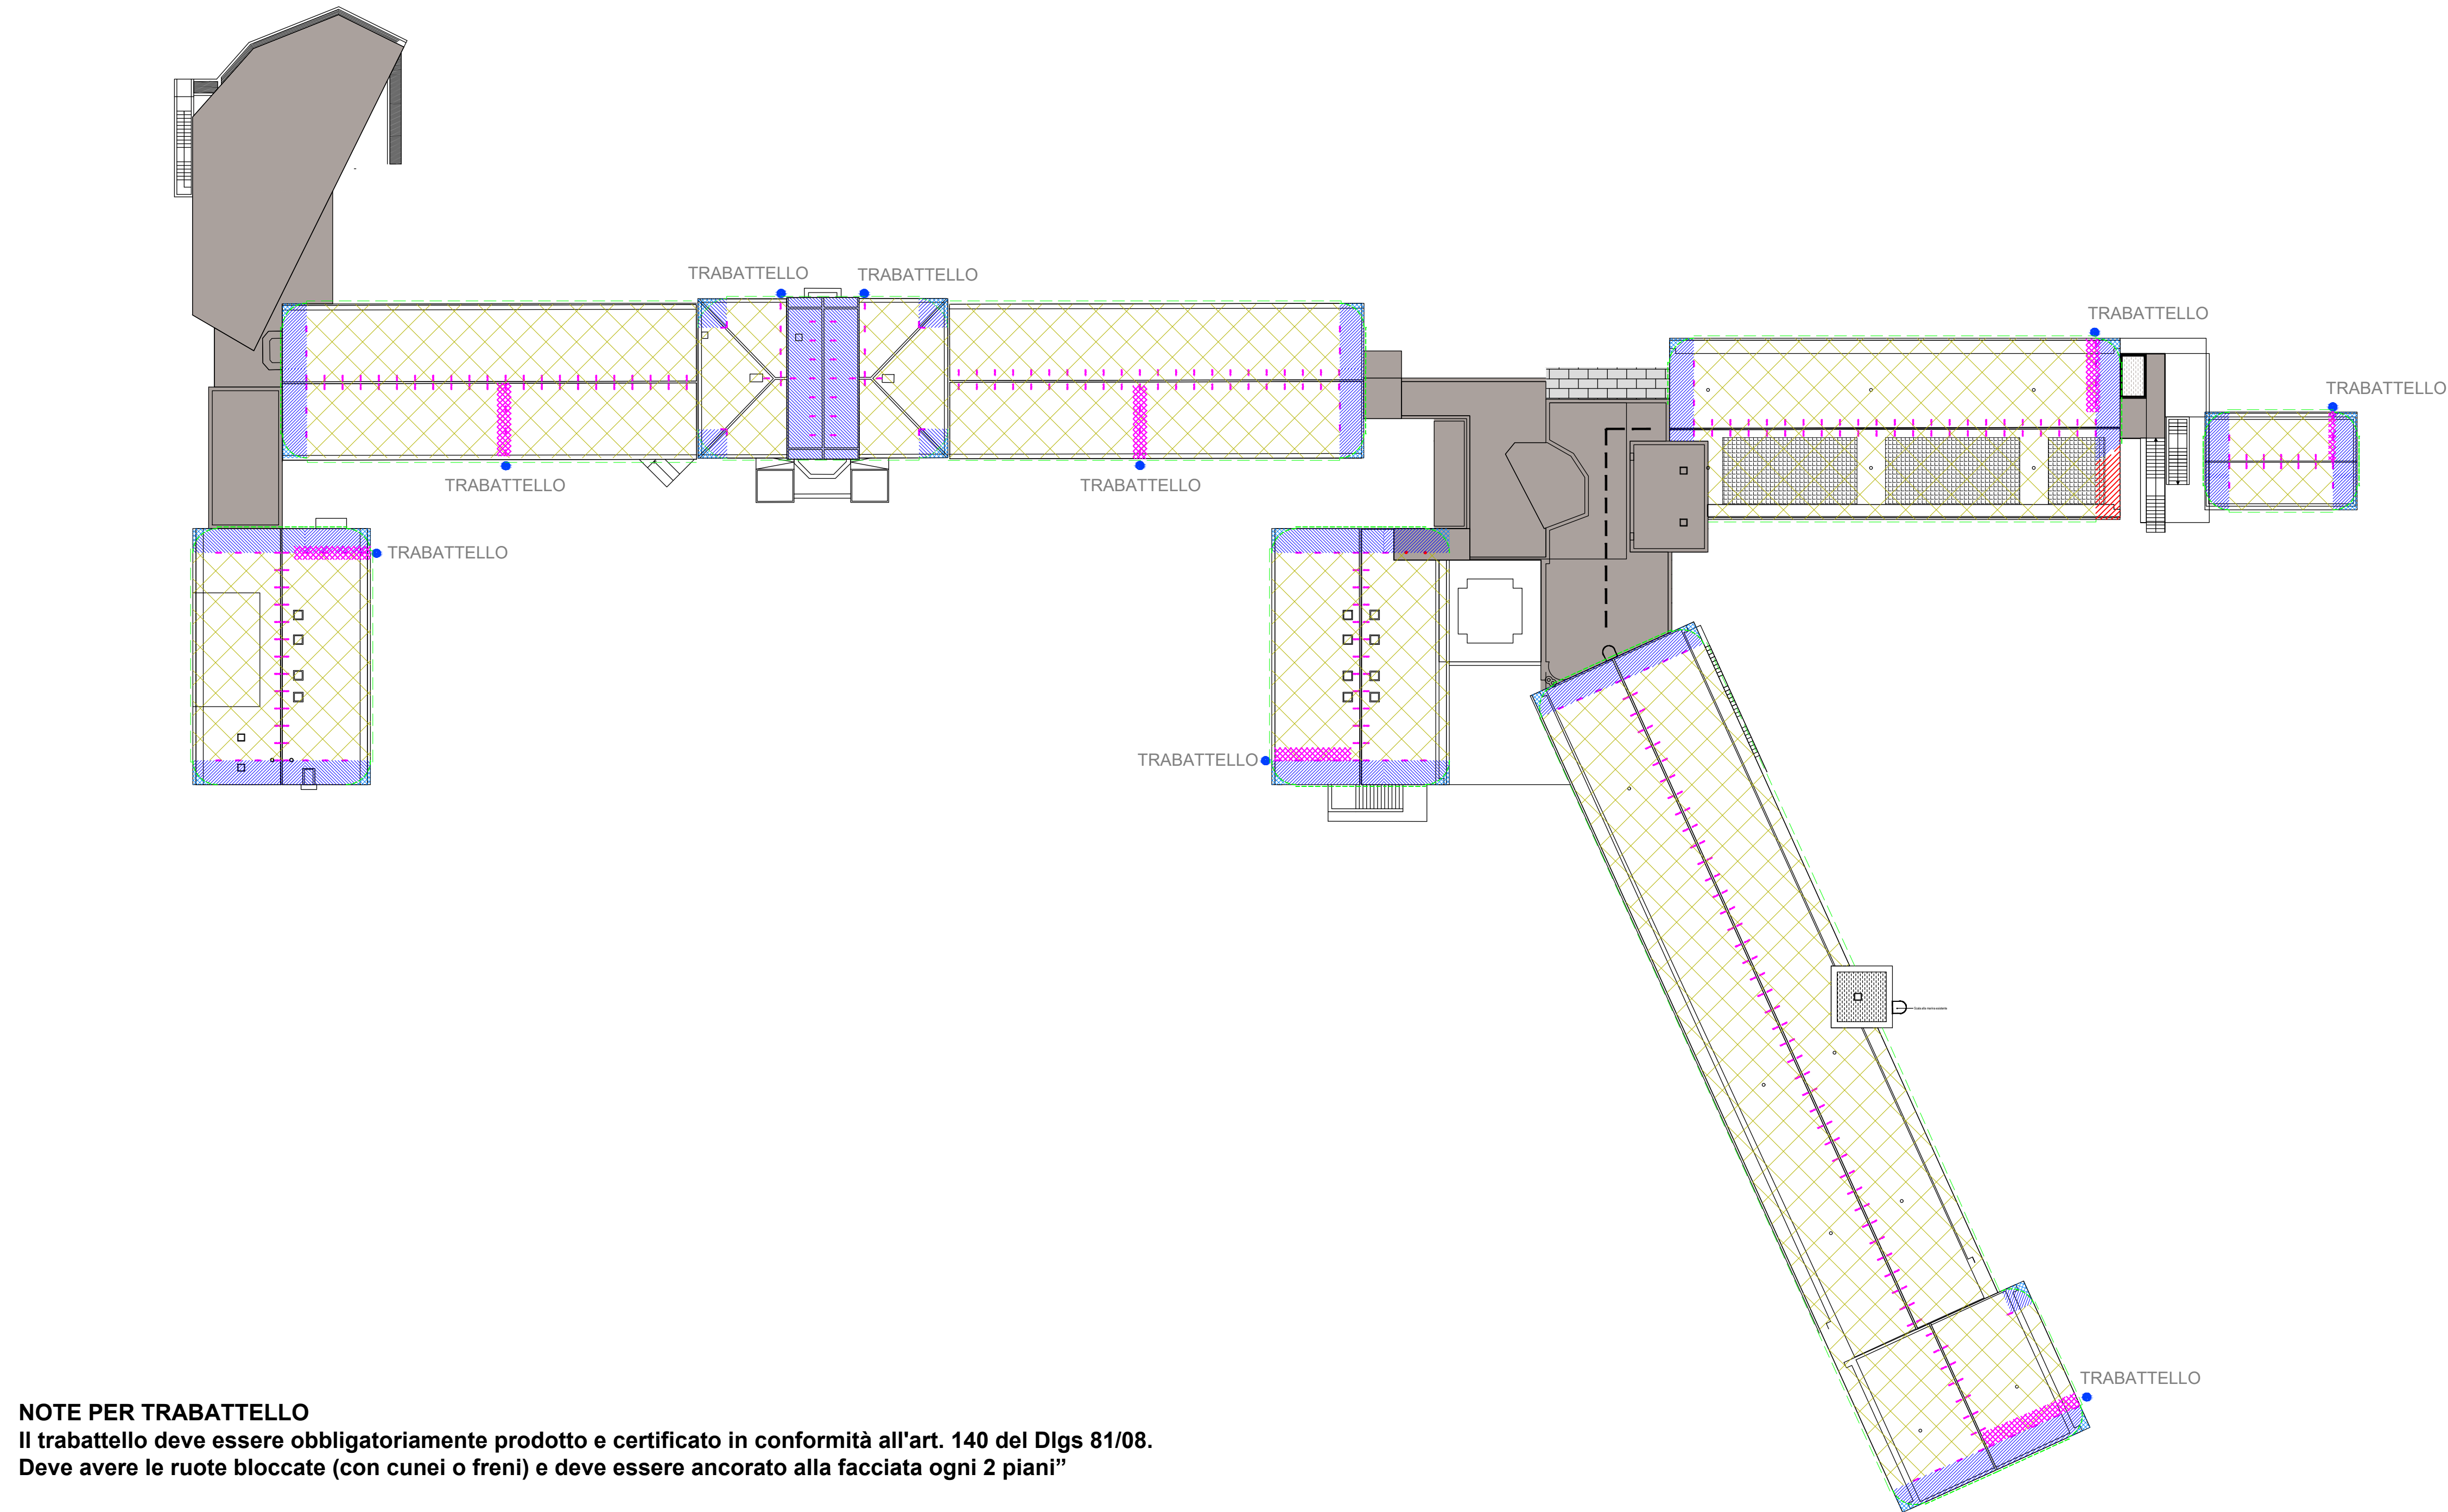
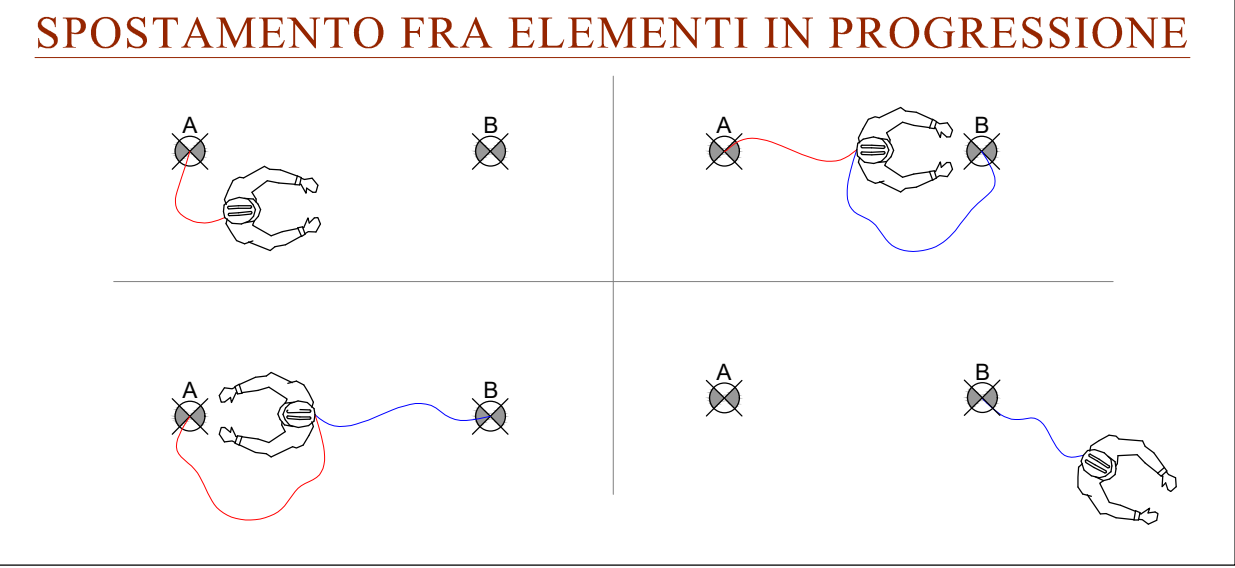
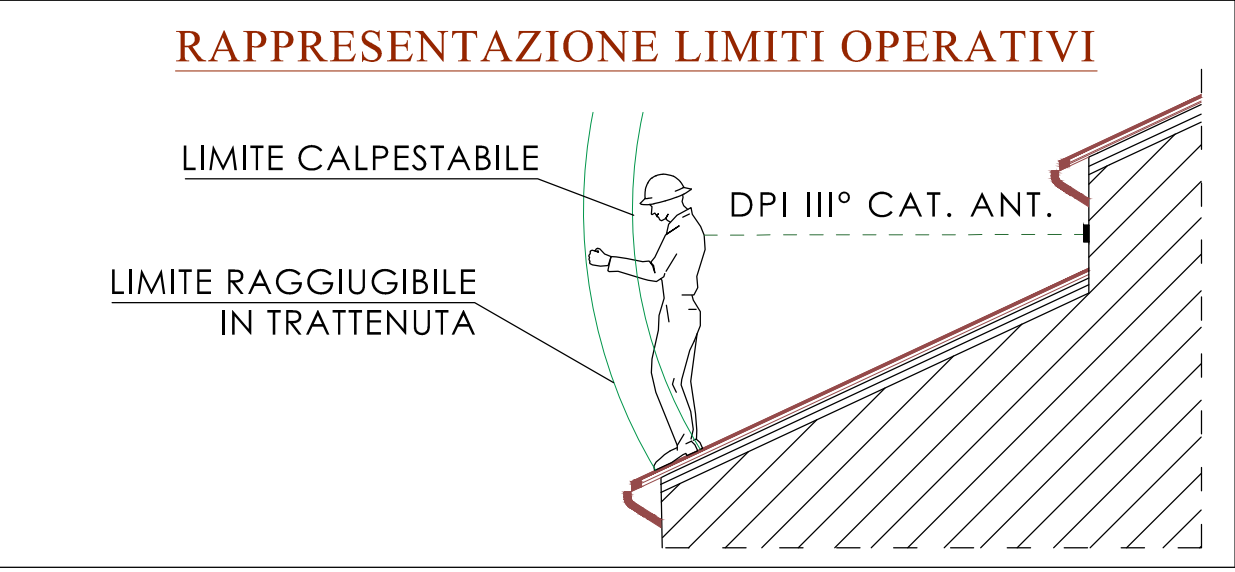
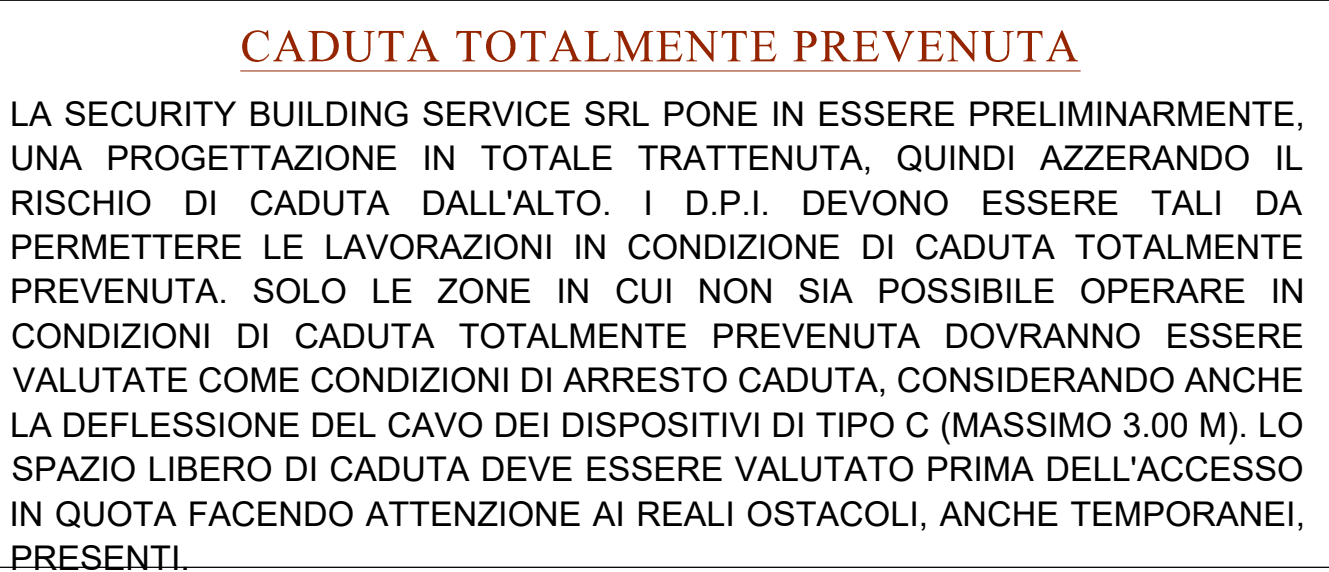


	AREA RAGGIUNGIBILE ATTRAVERSO L'USO DEL SISTEMA GUIDATO 353-2		ZONA DI TRANSITO / LAVORO CON CORDINO DOPPIO		BORDO IN TRATTENUTA, CADUTA TOTALMENTE PREVENUTA		ACCESSO IN COPERTURA CON TRABATTELO	PERCORSO	1. Il percorso di accesso alla coperture avviene dall'esterno.	TRANSITO	1. Il transito in copertura è reso sicuro dalla presenza di un sistema anticaduta costituito da ancoraggi puntuali 2. Nei lavori di manutenzione in prossimità dei singoli punti di ancoraggio (raggio operativo di 2.60 M) si prevede la necessità di rimanere obbligatoriamente collegati sia al dispositivo anticaduta principale costituito dal dispositivo guidato su linea d'ancoraggio flessibile (UNI 353.2) opportunamente teso e al dispositivo anticaduta ausiliario costituito dal doppio cordino (UNI 354)
	AREA RAGGIUNGIBILE ATTRAVERSO L'USO COMBINATO DEL CORDINO DOPPIO E DEL SISTEMA ANTICADUTA GUIDATO 353-2				PERCORSO DI SPOSTAMENTO IN SICUREZZA VISTA LA CONFORMAZIONE DELLA COPERTURA E LA LOCALIZZAZIONE			ACCESSO	1. Le necessità di accesso saranno occasionali, di manutenzione e di ispezione derivate da possibili esigenze di risanamento degli impianti e del manto oltre al monitoraggio del loro mantenimento prestazionale. 2. L'accesso alla copertura oggetto di intervento avviene dall'esterno. 3. Le condizioni dei ganci in prossimità degli accessi deve essere verificato secondo il programma delle manutenzioni che fa parte dell'elaborato tecnico della copertura. 4. Prima delle attività lavorative occorre comunque effettuare sempre una verifica degli spazi liberi di caduta effettivi in ragione di depositi temporanei di materiali, attrezzature e macchine, sottostanti alle aree di lavoro in quota, che possano variare le ipotesi progettuali.		
	AREA NON IN SICUREZZA - AREA MANUTENZIONABILE CON BRACCIO OPERATORE		AREA NON MANUTENZIONABILE CON SISTEMA ETC		PANNELLI FOTOVOLTACI		PERCORSO IN SICUREZZA				

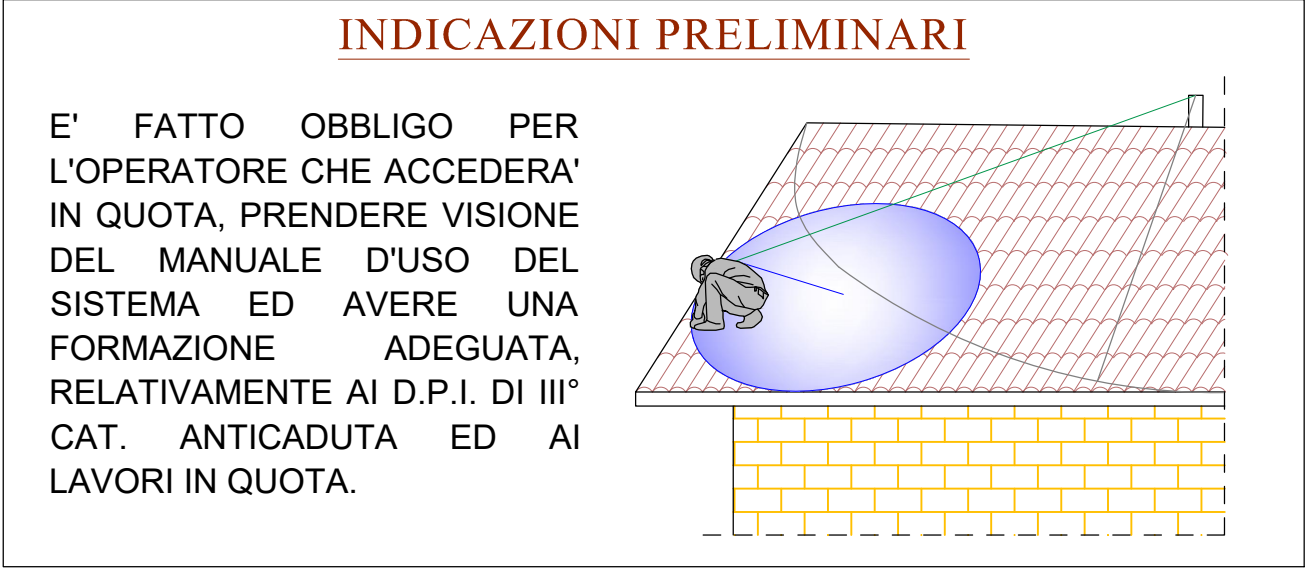

NOTE PER TRABATTELO
Il trabattello deve essere obbligatoriamente prodotto e certificato in conformità all'art. 140 del Digs 81/08.
Deve avere le ruote bloccate (con cunei o freni) e deve essere ancorato alla facciata ogni 2 piani!"

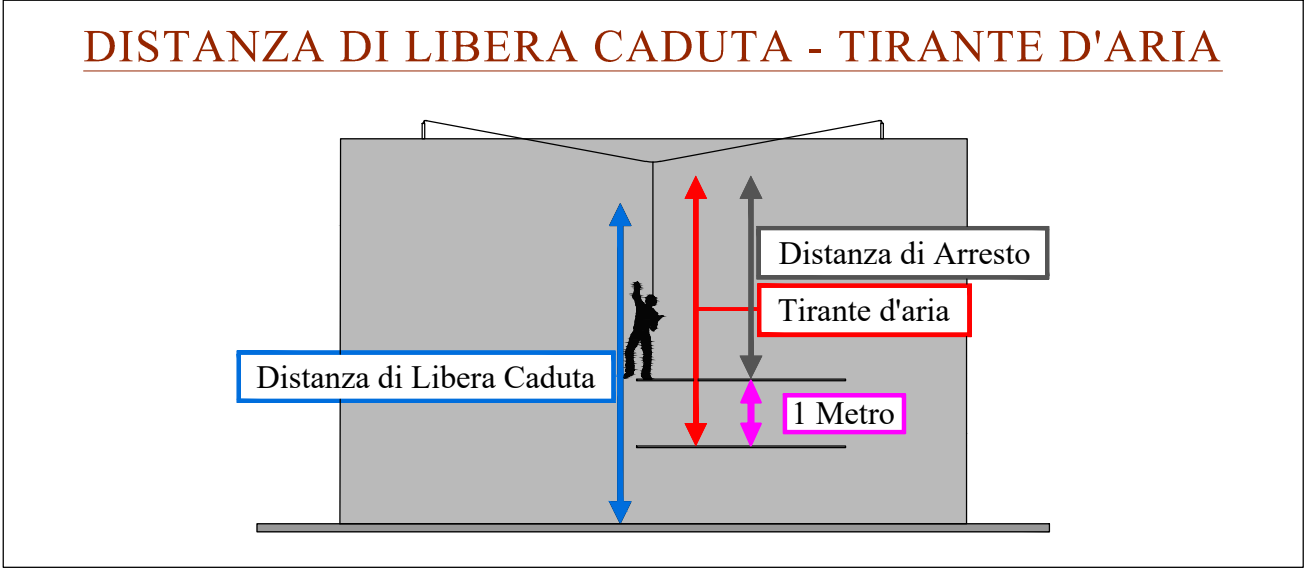

NOTE PROGETTO	
n. massima di operatori collegati in contemporanea all'elemento anticaduta Tipo C: 2	

n. massima di operatori collegati in contemporanea all'elemento anticaduta Tipo A: 1	

	IMPIANTO FOTOVOLTAICO
	PORZIONE DI COPERTURA NON ACCESSIBILE TRAMITE IL SISTEMA ANTICADUTA PREVISTO NEL PRESENTE ELABORATO.

SPECIFICA COMPONENTI DI PROGETTO	
DESCRIZIONE ELEMENTO	SIMBOLO
PUNTO DI ACCESSO ALLA COPERTURA	
DISPOSITIVO EN795 TIPO A	

REV	DATA	DESCRIZIONE					REDATTO	VERIFICATO	APPROVATO
OPERA:									
COMUNE DI PONZANO VENETO (TV) - VIA POSTUMIA 63 AMPLIAMENTO E MANUTENZIONE STRAORDINARIA RELAIS MONACO INTERVENTO DI EDILIZIA PRODUTTIVA IN VARIANTE ALLO STRUMENTO URBANISTICO GENERALE (art. 4, L.R. 55/2012)									
PROPRIETÀ:						IL PROPRIETARIO:			
QUARTA S.r.l. con sede legale in Piazza del Duomo, 19 - 31100 - Treviso (TV) Partita IVA 05412220260									
PROGETTAZIONE:						IL PROGETTISTA:			
PROGETTAZIONE ARCHITETTONICA:						QC TERME S.r.l. Piazza Adriano Olivetti, 3 - 20139 Milano Tel 02 6901251 email: ufficioprogettazione@qcterme.com			
PRATICA VVF:						PIA ENGINEERING Per. Ind. Gianpiero Paparella e Per. Ind. Loris Segati via L. Einaudi, 117 - 45100 Rovigo Tel 0425 1542320 email: gianpiero.paparella@gmail.com			
PROGETTAZIONE STRUTTURALE:						GREGGIO DONA' & C. Ing. Giampiero Bortoletto viale della Repubblica, 253/E - 31100 Treviso Tel 0422 420060 email: gp.bortoletto@gmail.com			
IMPIANTI MECCANICI ed ELETTRICI:						LOGICA INGEGNERIA S.r.l. Ing. Andrea Donetti via Montale, 26 - 28021 Borgomanero (No) Tel 0322 844153 email: info@gruppo-logica.com			
IMPIANTI TRATTAMENTO ACQUA VASCHE :						QC TERME S.r.l. Ing. Lorenzo Del Bianco Piazza Adriano Olivetti, 3 - 20139 Milano Tel 02 6901251 email: lorenzo.delbianco@qcterme.com			
PROGETTAZIONE URBANISTICA VARIANTE SUAP ART.5 L.R. 55/2012						COOPROGETTI S.c.r.l. Arch. Massimo Fadel e Ing. Giuseppe Ligamari Via Montereale, 10/C - 33170 Pordenone Tel 0434 21085 email: info@coprogetti.it			
PROGETTO DEFINITIVO PER PERMESSO DI COSTRUIRE									
TITOLO DOCUMENTO:									
PROGETTAZIONE SISTEMA ANTICADUTA									
FILE:		00-007-RLM				TAV. N° 2.8.1			
SCALA:		COMMESSA		FASE DI PROGETTO		SPECIALISTICA			
IL PRESENTE DISEGNO E' DI PROPRIETA' DELLA SOCIETA' QC TERME S.r.l. A NORMA DI LEGGE NON PUO' ESSERE RIPRODOTTO O COMUNICATO A TERZI									