
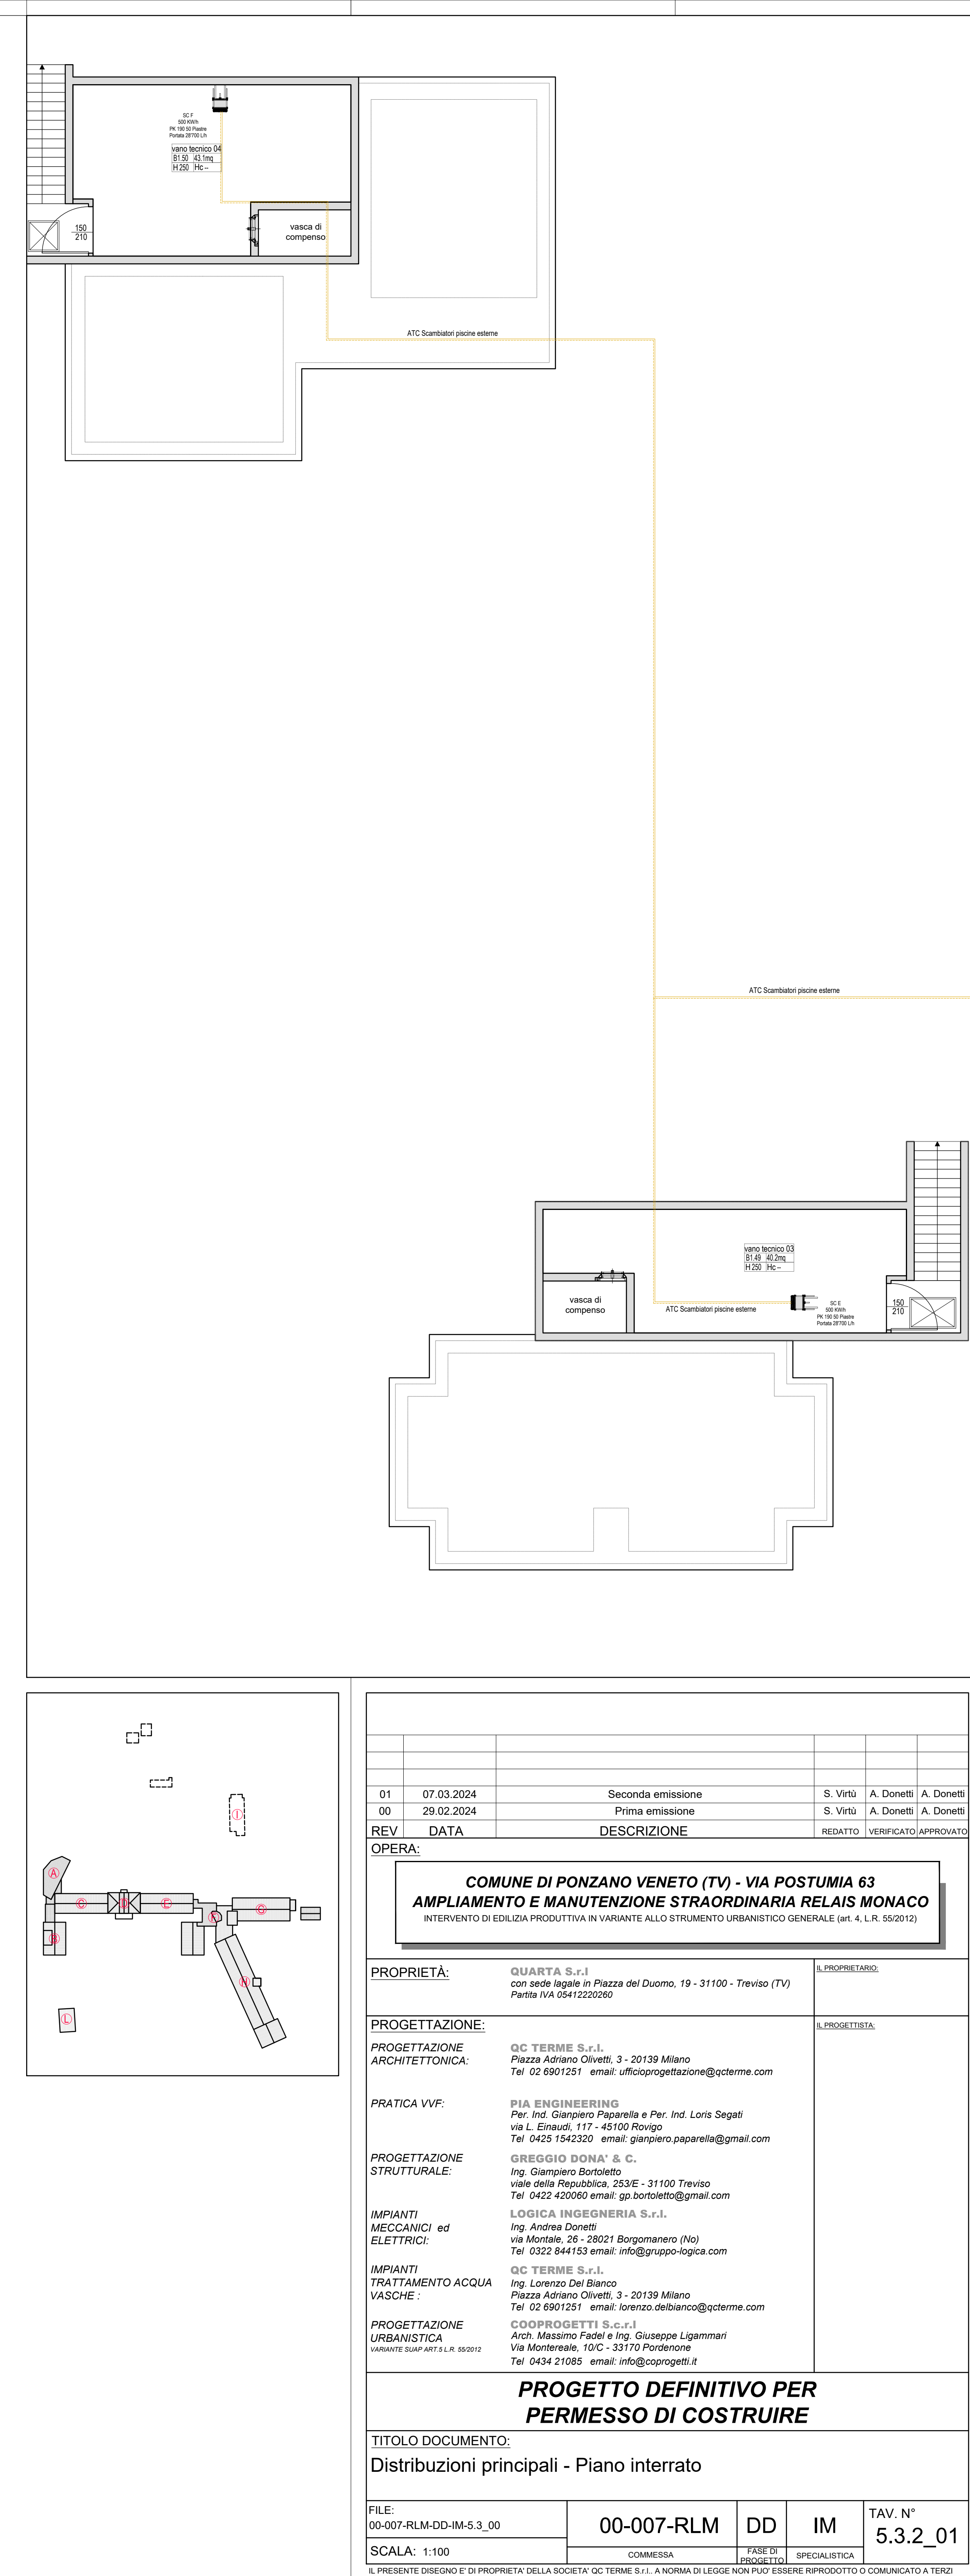


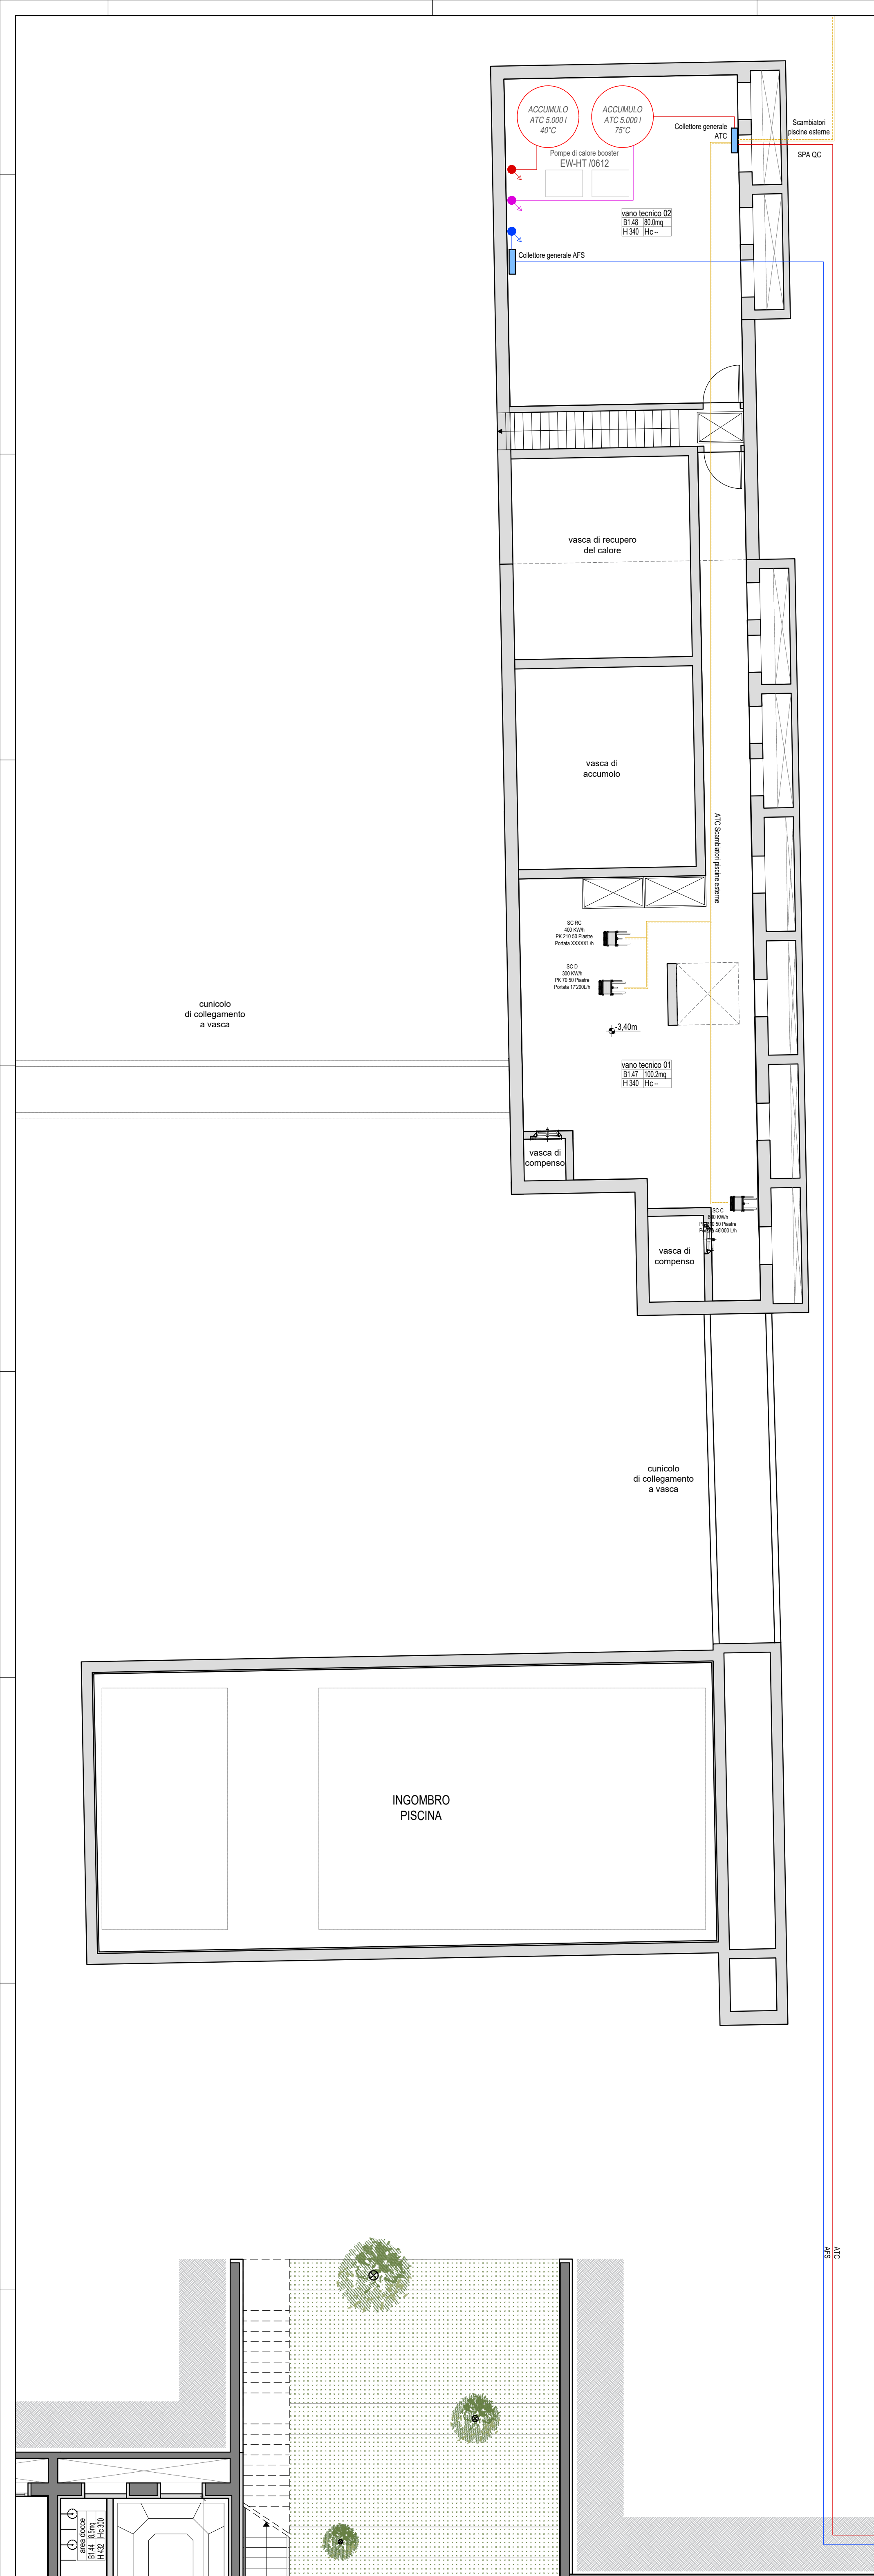

LEGENDA	
—	ACQUA RIFREGERATA LINEA ESISTENTE
—	ACQUA TECNICA CALDA (ATC) DA POLIVALENTE - LINEA NUOVA
—	ACQUA TECNICA FREDDA (ATF) DA POLIVALENTE - LINEA NUOVA
—	ACQUA TECNICA CALDA (ATC) DA CENTRALE TERMICA - LINEA NUOVA
—	ACQUA TECNICA FREDDA (ATF) DA CENTRALE TERMICA - LINEA NUOVA
—	TUBI ACQUA CALDA SANITARIA (ACS) LINEE NUOVE
—	TUBI ACQUA CALDA RICIRCOLO (RIC) LINEE NUOVE
—	TUBI ACQUA TECNICA FREDDA ARI (ATF) UTA - LINEE NUOVE
—	TUBI ACQUA TECNICA FREDDA ARI (ATF) RECUPERATORI - LINEE NUOVE
—	TUBI ACQUA TECNICA CALDA ARI (ATC) RADIATORI/VENTILI - LINEE NUOVE
—	TUBI ACQUA TECNICA CALDA ARI (ATC) SCAMBIATORI - LINEE NUOVE
—	TUBI ACQUA TECNICA FREDDA ARI (ATF) SCAMBIATORI - LINEE NUOVE
—	COLLETTORE IDRICO SANITARIO - ACQUA TECNICA
—	UTA

01	07.03.2024	Seconda emissione	S. Vifù	A. Donetti	A. Donetti				
00	29.02.2024	Prima emissione	S. Vifù	A. Donetti	A. Donetti				
REV	DATA	DESCRIZIONE	REDATTO	VERIFICATO	APPROVATO				
OPERA:									
COMUNE DI PONZANO VENETO (TV) - VIA POSTUMIA 63 AMPLIAMENTO E MANUTENZIONE STRAORDINARIA RELAIS MONACO INTERVENTO DI EDILIZIA PRODUTTIVA IN VARIANTE ALLO STRUMENTO URBANISTICO GENERALE (art. 4 L.R. 55/2012)									
PROPRIETA':		QUARTA S.r.l. con sede legale in Piazza del Duomo, 19 - 31100 - Treviso (TV) Partita IVA 0541220260				L'PROGETTATO:			
PROGETTAZIONE:						L'PROGETTISTA:			
PROGETTAZIONE ARCHITETTONICA:		QC TERME S.r.l. Piazza Adriano Olivetti, 3 - 20139 Milano Tel. 02 66012511 email: ufficioprogettazione@qcterme.com							
PRATICA VVF:		PIA ENGINEERING Per. Ind. Gianpiero Paparella e Per. Ind. Loris Segati via L. Einaudi, 117 - 45100 Rovigo Tel. 0425 1452301 email: gianpiero.paparella@gmail.com							
PROGETTAZIONE STRUTTURALE:		GREGGIO DONA' & C. Ing. Gianpiero Borioleto viale della Repubblica, 253/E - 31100 Treviso Tel. 0422 420060 email: go.borioleto@gmail.com							
IMPIANTI MECCANICI ed ELETTRICI:		LOGICA INGEGNERIA S.r.l. Ing. Andrea Donetti via Montale, 26 - 28021 Borgomanero (NO) Tel. 0322 844153 email: info@gruppo-logica.com							
IMPIANTI TRATTAMENTO ACQUA VASCHE:		QC TERME S.r.l. Ing. Lorenzo Del Bianco Piazza Adriano Olivetti, 3 - 20139 Milano Tel. 02 66012511 email: lorenzo.dellabianco@qcterme.com							
PROGETTAZIONE URBANISTICA:		COOPROGETTI S.r.l. Arch. Massimo Foddi e Ing. Giuseppe Ligammi Via Montemale, 10/C - 33170 Pordenone Tel. 0434 21085 email: info@coprogetti.it							
VARIANTE SLAP ART. 3 L.R. 55/2012									
PROGETTO DEFINITIVO PER PERMESSO DI COSTRUIRE									
TITOLO DOCUMENTO:									
Distribuzioni principali - Piano interrato									
FILE:		00-007-RLM-DD-IM-5.3_00		00-007-RLM		DD		IM	
SCALA:		1:100		COMESITA		FASE DI PROGETTO		SPECIALISTICA	
L' PRESENTE DISEGNO E' DI PROPRIETA' DELLA SOCIETA' QC TERME S.r.l. A NORMA DI LEGGE NON PUO' ESSERE RIPRODOTTO O COMUNICATO A TERZI									