


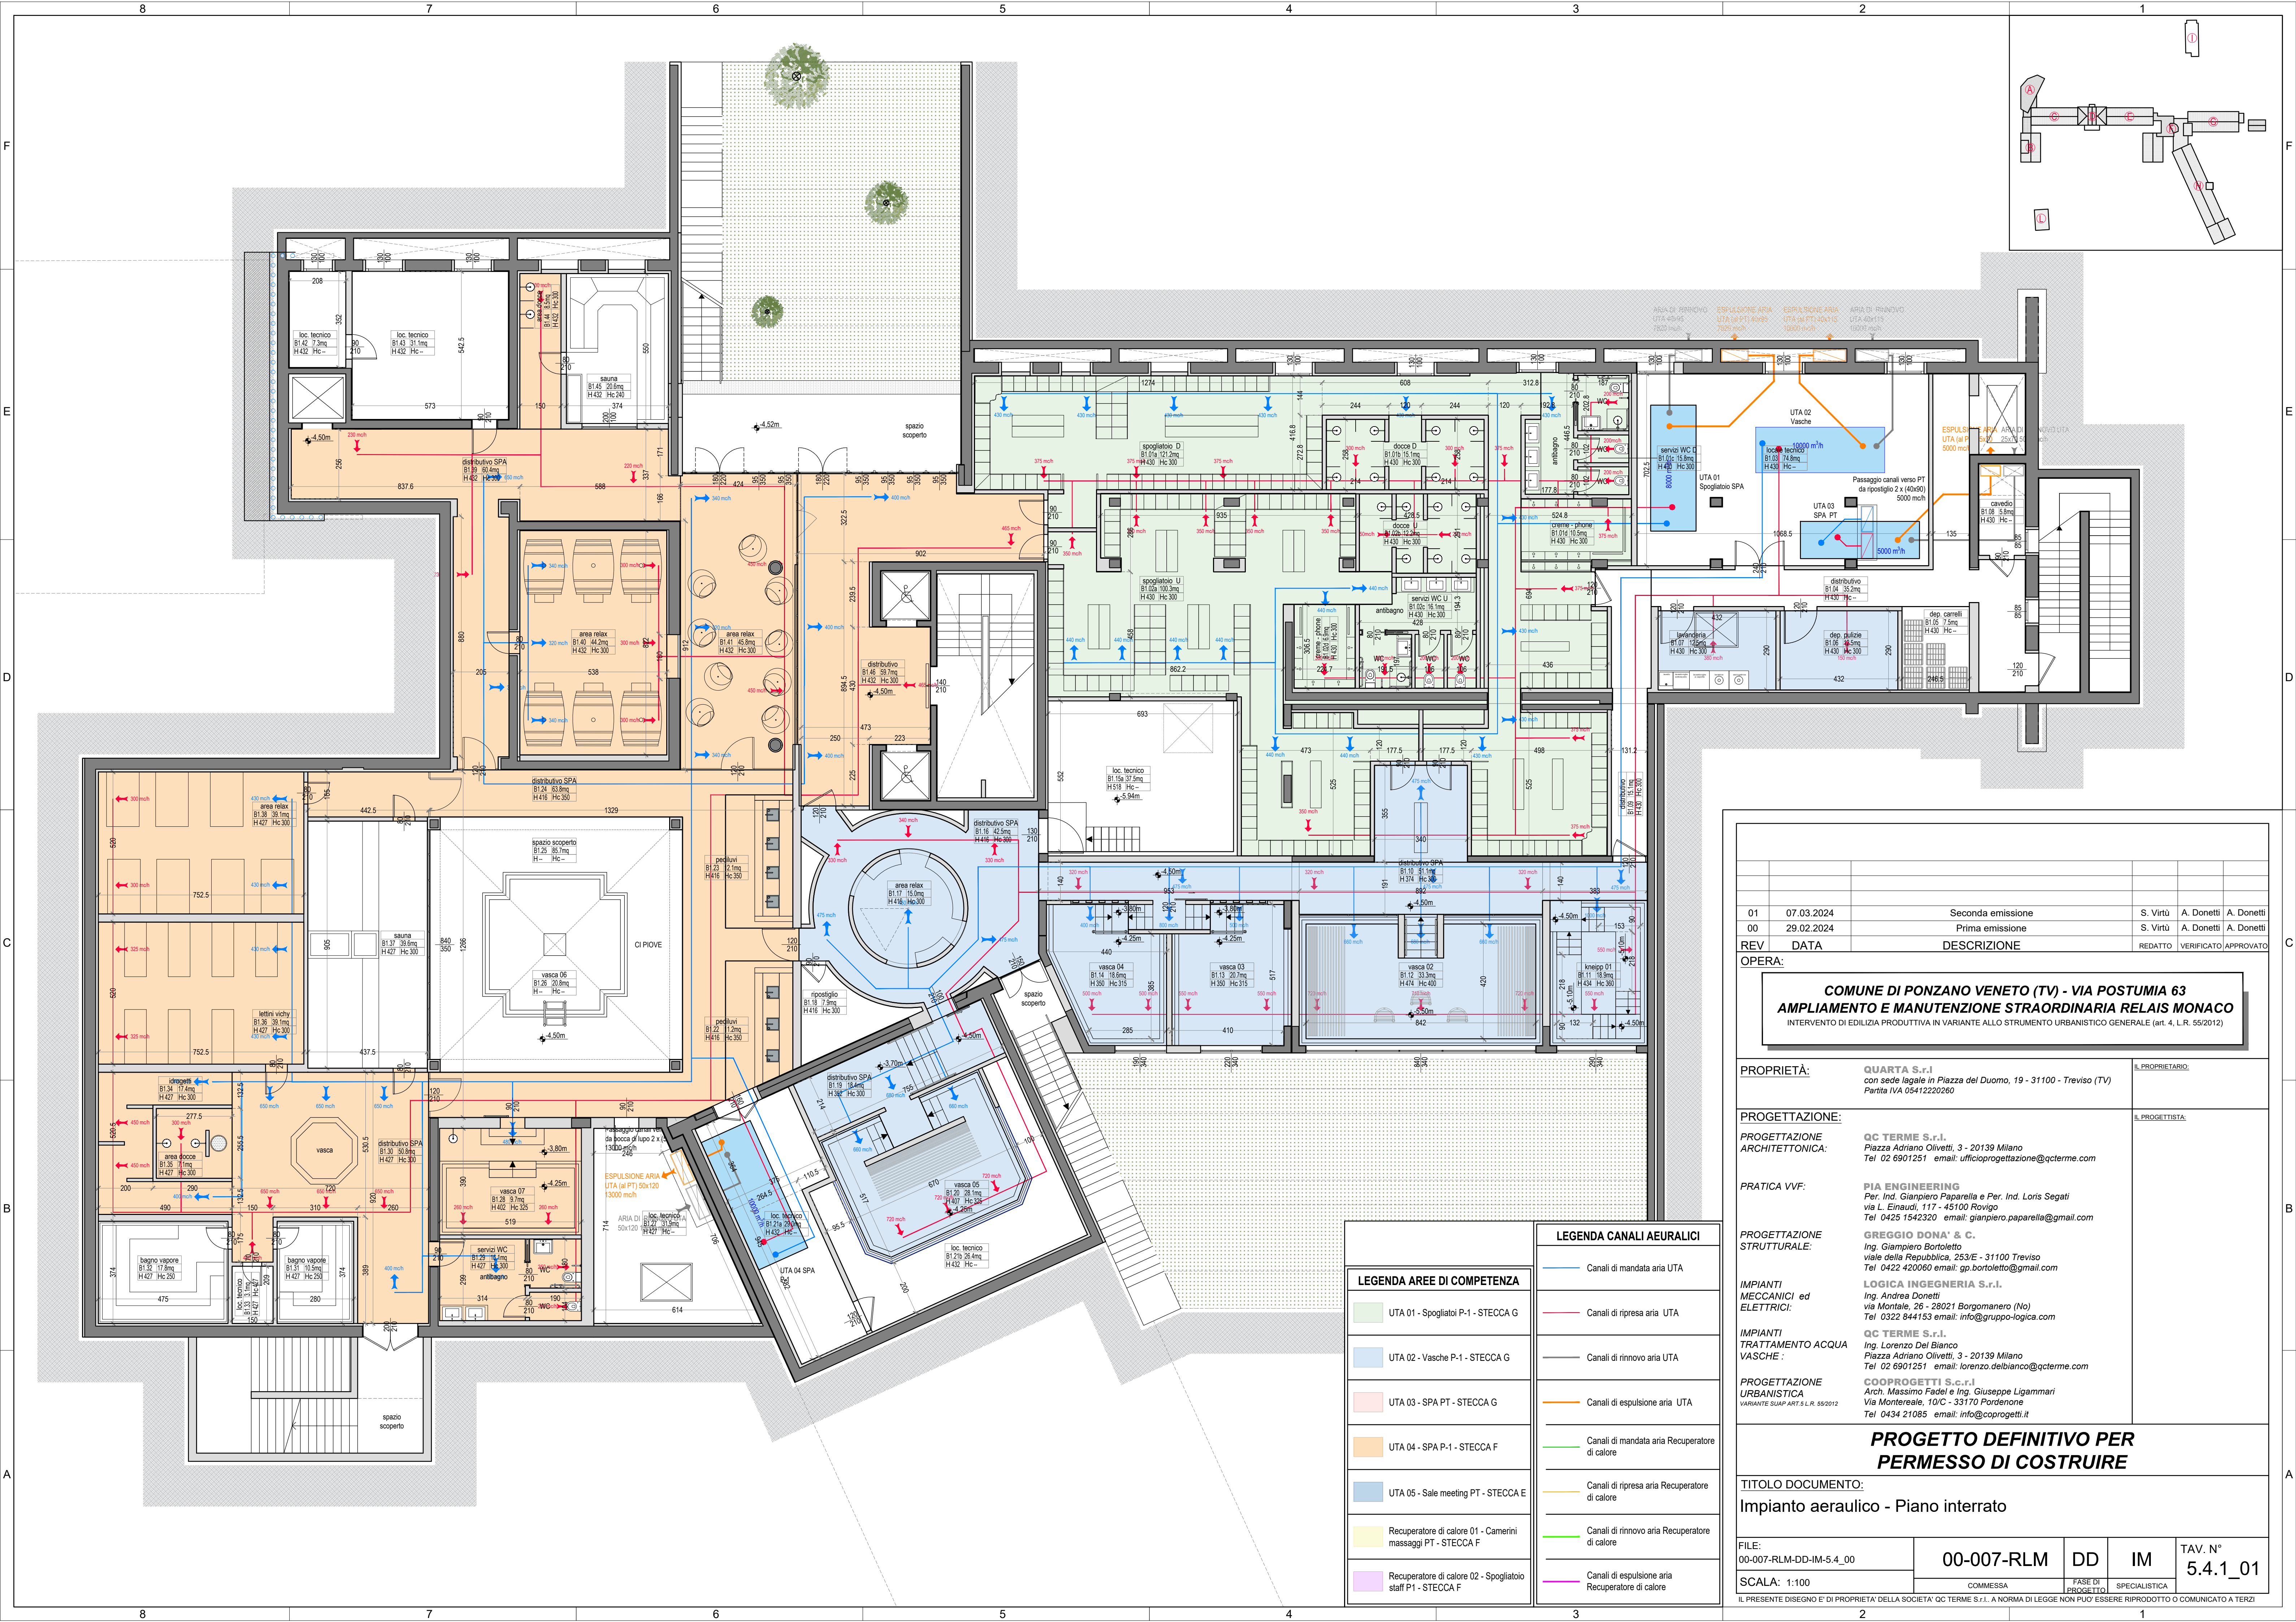

01	07.03.2024	Seconda emissione	S. Virtù	A. Donetti	A. Donetti
00	29.02.2024	Prima emissione	S. Virtù	A. Donetti	A. Donetti
REV	DATA	DESCRIZIONE	REDATTO	VERIFICATO	APPROVATO

OPERA:

COMUNE DI PONZANO VENETO (TV) - VIA POSTUMIA 63
AMPLIAMENTO E MANUTENZIONE STRAORDINARIA RELAIS MONACO
INTERVENTO DI EDILIZIA PRODUTTIVA IN VARIANTE ALLO STRUMENTO URBANISTICO GENERALE (art. 4, L.R. 55/2012)

PROPRIETÀ:	QUARTA S.r.l. con sede legale in Piazza del Duomo, 19 - 31100 - Treviso (TV) Partita IVA 05412220260	IL PROPRIETARIO:
PROGETTAZIONE:	QC TERME S.r.l. Piazza Adriano Olivetti, 3 - 20139 Milano Tel 02 6901251 email: ufficioprogettazione@qcterme.com	IL PROGETTISTA:
PRATICA VVF:	PIA ENGINEERING Per. Ind. Gianpiero Paparella e Per. Ind. Loris Segati via L. Einaudi, 117 - 45100 Rovigo Tel 0425 1542320 email: gianpiero.paparella@gmail.com	
PROGETTAZIONE STRUTTURALE:	GREGGIO DONA' & C. Ing. Giampiero Bortoletto via della Repubblica, 253/E - 31100 Treviso Tel 0422 420060 email: gp.bortoletto@gmail.com	
IMPIANTI MECCANICI ed ELETTRICI:	LOGICA INGEGNERIA S.r.l. Ing. Andrea Donetti via Montale, 26 - 28021 Borgomanero (No) Tel 0322 844153 email: info@gruppo-logica.com	
IMPIANTI TRATTAMENTO ACQUA VASCHE:	QC TERME S.r.l. Ing. Lorenzo Del Bianco Piazza Adriano Olivetti, 3 - 20139 Milano Tel 02 6901251 email: lorenzo.delbianco@qcterme.com	
PROGETTAZIONE URBANISTICA	COOPROGETTI S.c.a.r.l. Arch. Massimo Fadel e Ing. Giuseppe Ligamari Via Monteleale, 10/C - 33170 Pordenone Tel 0434 21085 email: info@coprogetti.it	

PROGETTO DEFINITIVO PER
PERMESSO DI COSTRUIRE

TITOLO DOCUMENTO:
Impianto aerulico - Piano interrato

FILE: 00-007-RLM-DD-IM-5.4_00	00-007-RLM	DD	IM	TAV. N° 5.4.1_01
SCALA: 1:100	COMMESSA	FASE DI PROGETTO	SPECIALISTICA	

LEGENDA AREE DI COMPETENZA	LEGENDA CANALI AERULICI
UTA 01 - Spogliatoi P-1 - STECCA G	Canali di mandata aria UTA
UTA 02 - Vasche P-1 - STECCA G	Canali di ripresa aria UTA
UTA 03 - SPA PT - STECCA G	Canali di rinnovo aria UTA
UTA 04 - SPA P-1 - STECCA F	Canali di espulsione aria UTA
UTA 05 - Sale meeting PT - STECCA E	Canali di mandata aria Recuperatore di calore
Recuperatore di calore 01 - Camerini massaggi PT - STECCA F	Canali di ripresa aria Recuperatore di calore
Recuperatore di calore 02 - Spogliatoio staff P1 - STECCA F	Canali di rinnovo aria Recuperatore di calore
	Canali di espulsione aria Recuperatore di calore