


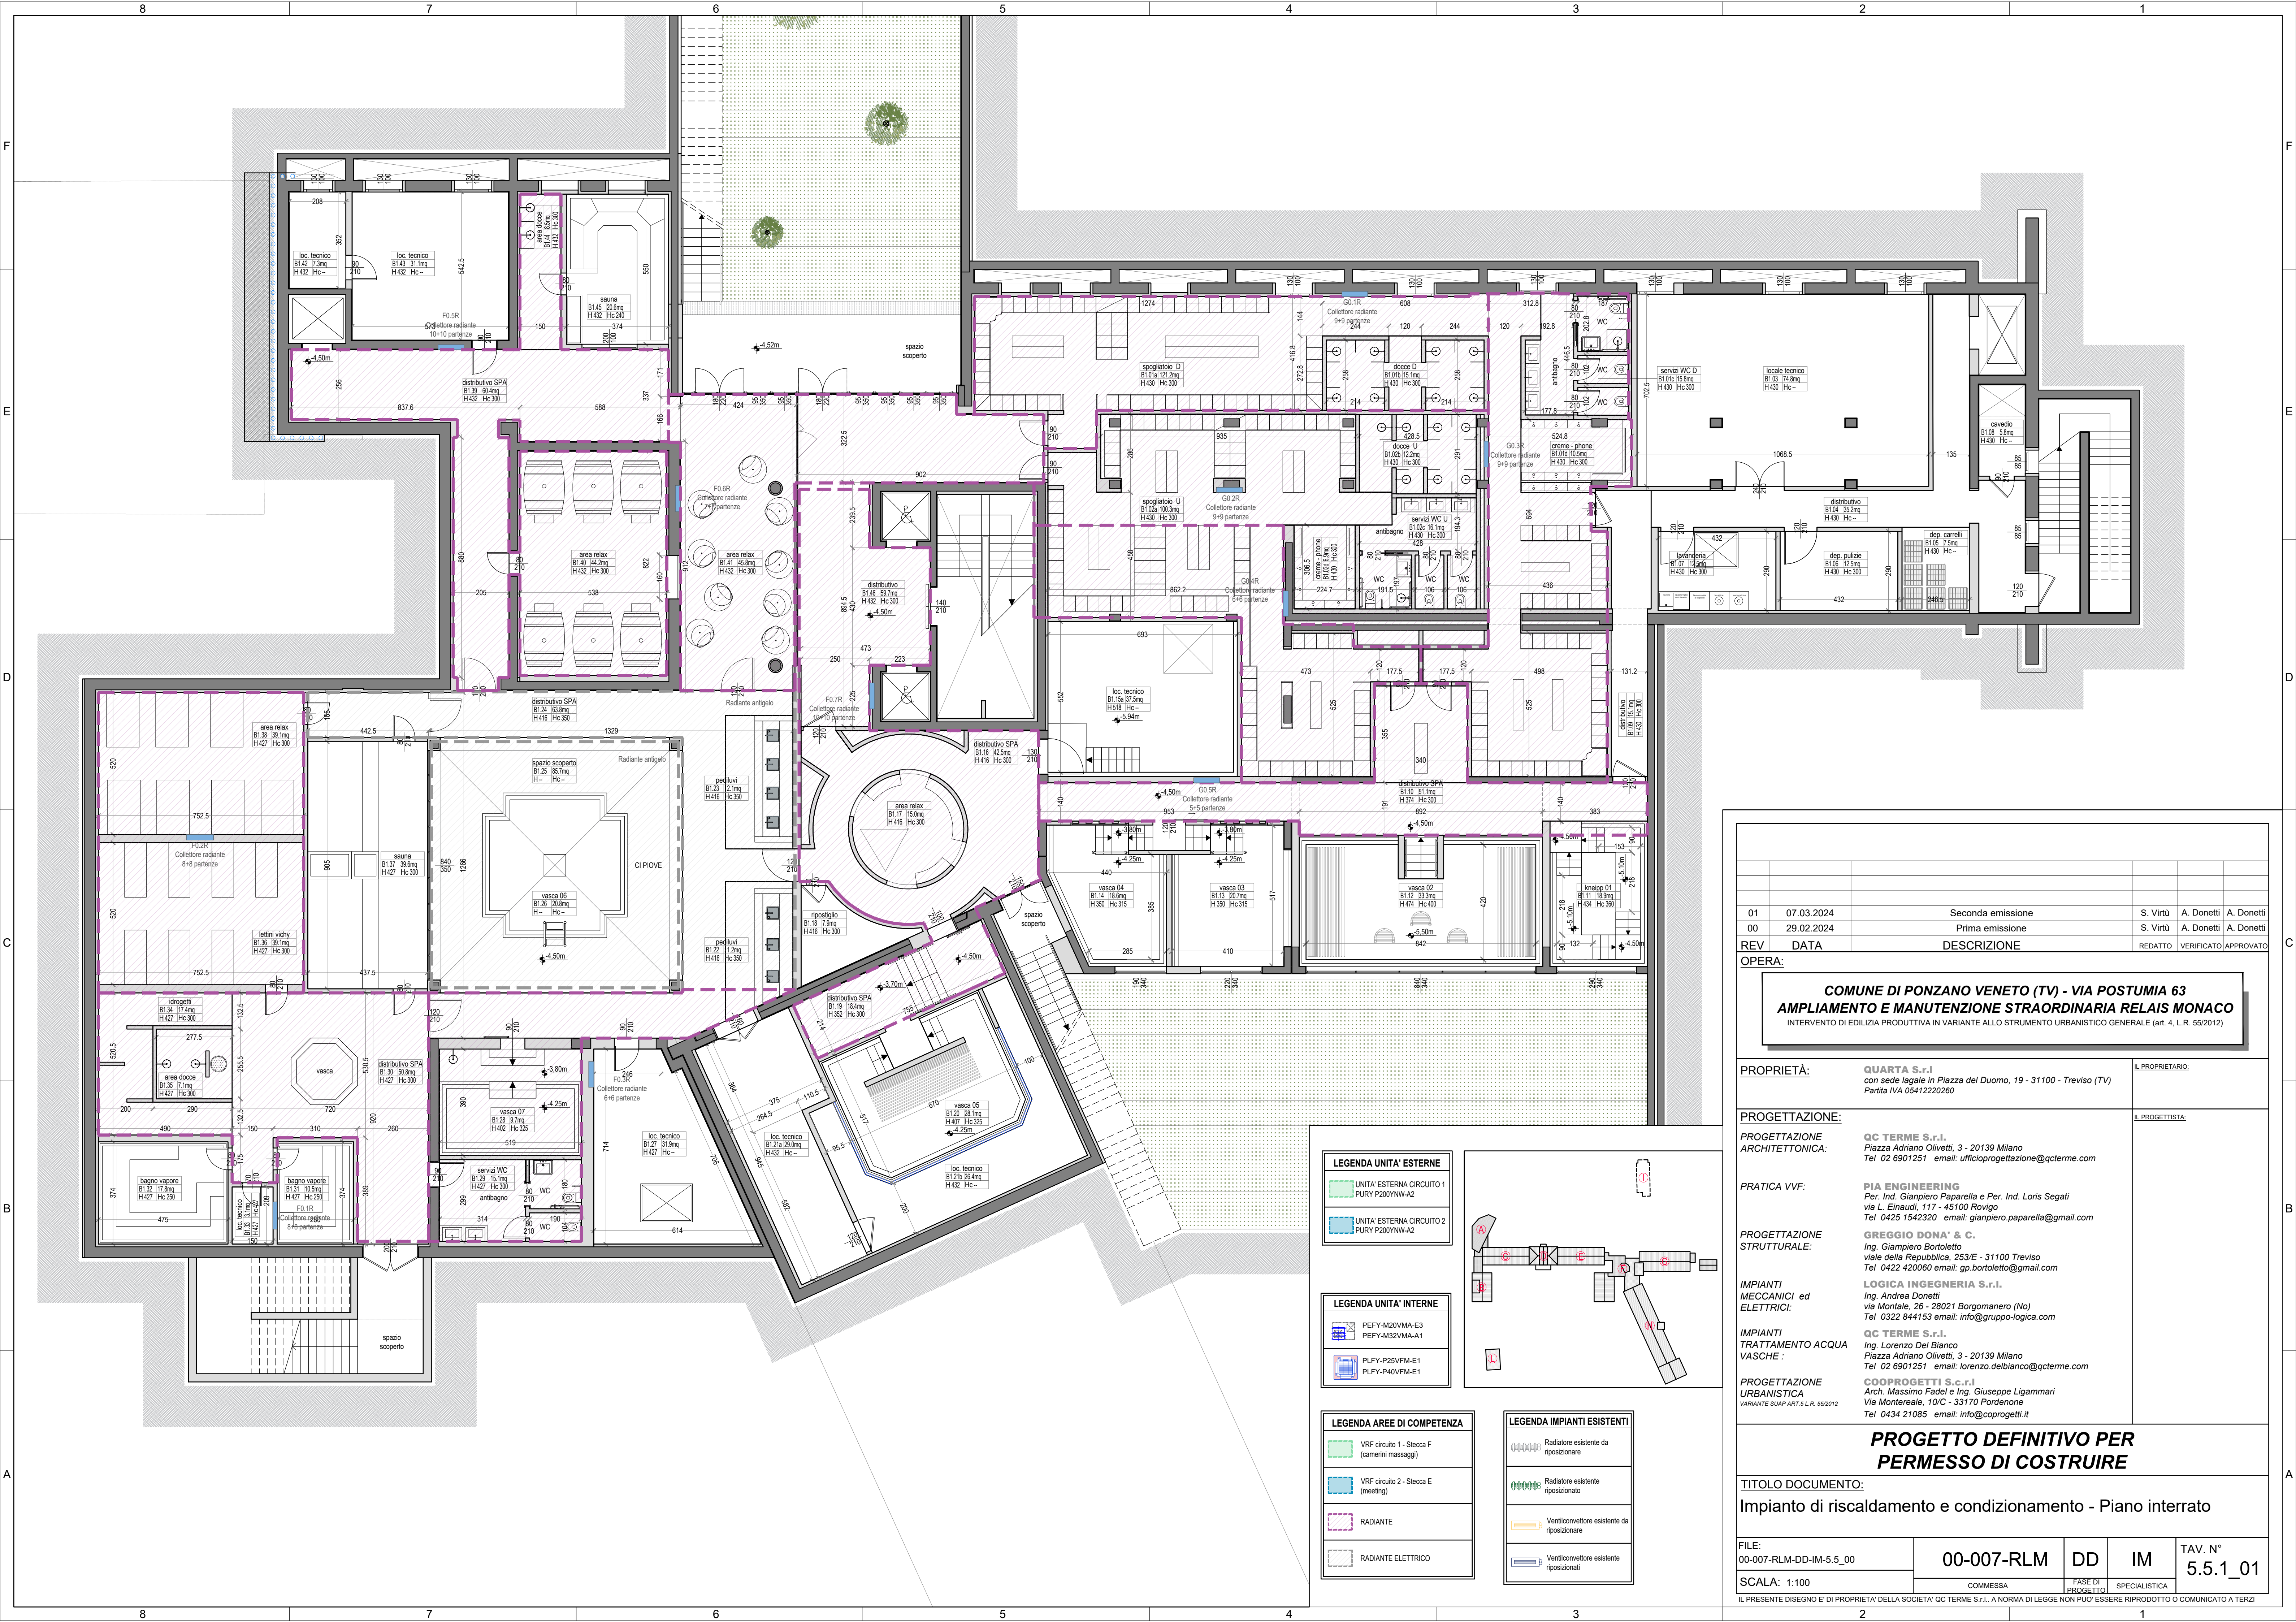

REV	DATA	DESCRIZIONE	REDATTO	VERIFICATO	APPROVATO
01	07.03.2024	Seconda emissione	S. Virtù	A. Donetti	A. Donetti
00	29.02.2024	Prima emissione	S. Virtù	A. Donetti	A. Donetti

OPERA:

COMUNE DI PONZANO VENETO (TV) - VIA POSTUMIA 63
AMPLIAMENTO E MANUTENZIONE STRAORDINARIA RELAIS MONACO
INTERVENTO DI EDILIZIA PRODUTTIVA IN VARIANTE ALLO STRUMENTO URBANISTICO GENERALE (art. 4, L.R. 55/2012)

PROPRIETÀ:	QUARTA S.r.l. con sede legale in Piazza del Duomo, 19 - 31100 - Treviso (TV) Partita IVA 05412220260	IL PROPRIETARIO:
PROGETTAZIONE:	QC TERME S.r.l. Piazza Adriano Olivetti, 3 - 20139 Milano Tel 02 6901251 email: ufficioprogettazione@qcterme.com	IL PROGETTISTA:
PRATICA VVF:	PIA ENGINEERING Per. Ind. Gianpiero Paparella e Per. Ind. Loris Segati via L. Einaudi, 117 - 45100 Rovigo Tel 0425 1542320 email: gianpiero.paparella@gmail.com	
PROGETTAZIONE STRUTTURALE:	GREGGIO DONA' & C. Ing. Giampiero Bortoletto via della Repubblica, 253/E - 31100 Treviso Tel 0422 420060 email: gp.bortoletto@gmail.com	
IMPIANTI MECCANICI ed ELETTRICI:	LOGICA INGEGNERIA S.r.l. Ing. Andrea Donetti via Montale, 26 - 28021 Borgomanero (No) Tel 0322 844153 email: info@gruppo-logica.com	
IMPIANTI TRATTAMENTO ACQUA VASCHE:	QC TERME S.r.l. Ing. Lorenzo Del Bianco Piazza Adriano Olivetti, 3 - 20139 Milano Tel 02 6901251 email: lorenzo.delbianco@qcterme.com	
PROGETTAZIONE URBANISTICA	COOPROGETTI S.c.r.l. Arch. Massimo Fadel e Ing. Giuseppe Ligamari Via Montebello, 10/C - 33170 Pordenone Tel 0434 21085 email: info@coprogetti.it	

PROGETTO DEFINITIVO PER PERMESSO DI COSTRUIRE

TITOLO DOCUMENTO:
Impianto di riscaldamento e condizionamento - Piano interrato

FILE:	00-007-RLM	DD	IM	TAV. N°
00-007-RLM-DD-IM-5.5_00	00-007-RLM	DD	IM	5.5.1_01

SCALA: 1:100

IL PRESENTE DISEGNO E' DI PROPRIETA' DELLA SOCIETA' QC TERME S.r.l. A NORMA DI LEGGE NON PUO' ESSERE RIPRODOTTO O COMUNICATO A TERZI