
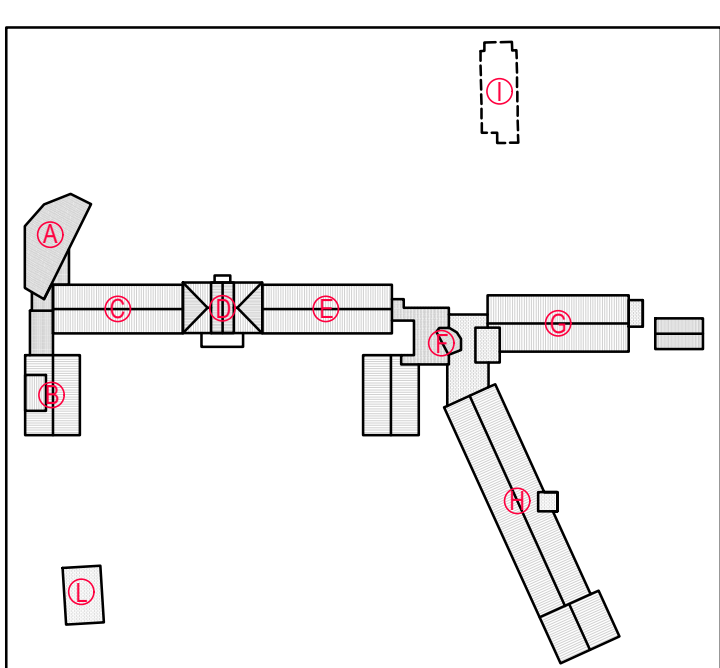


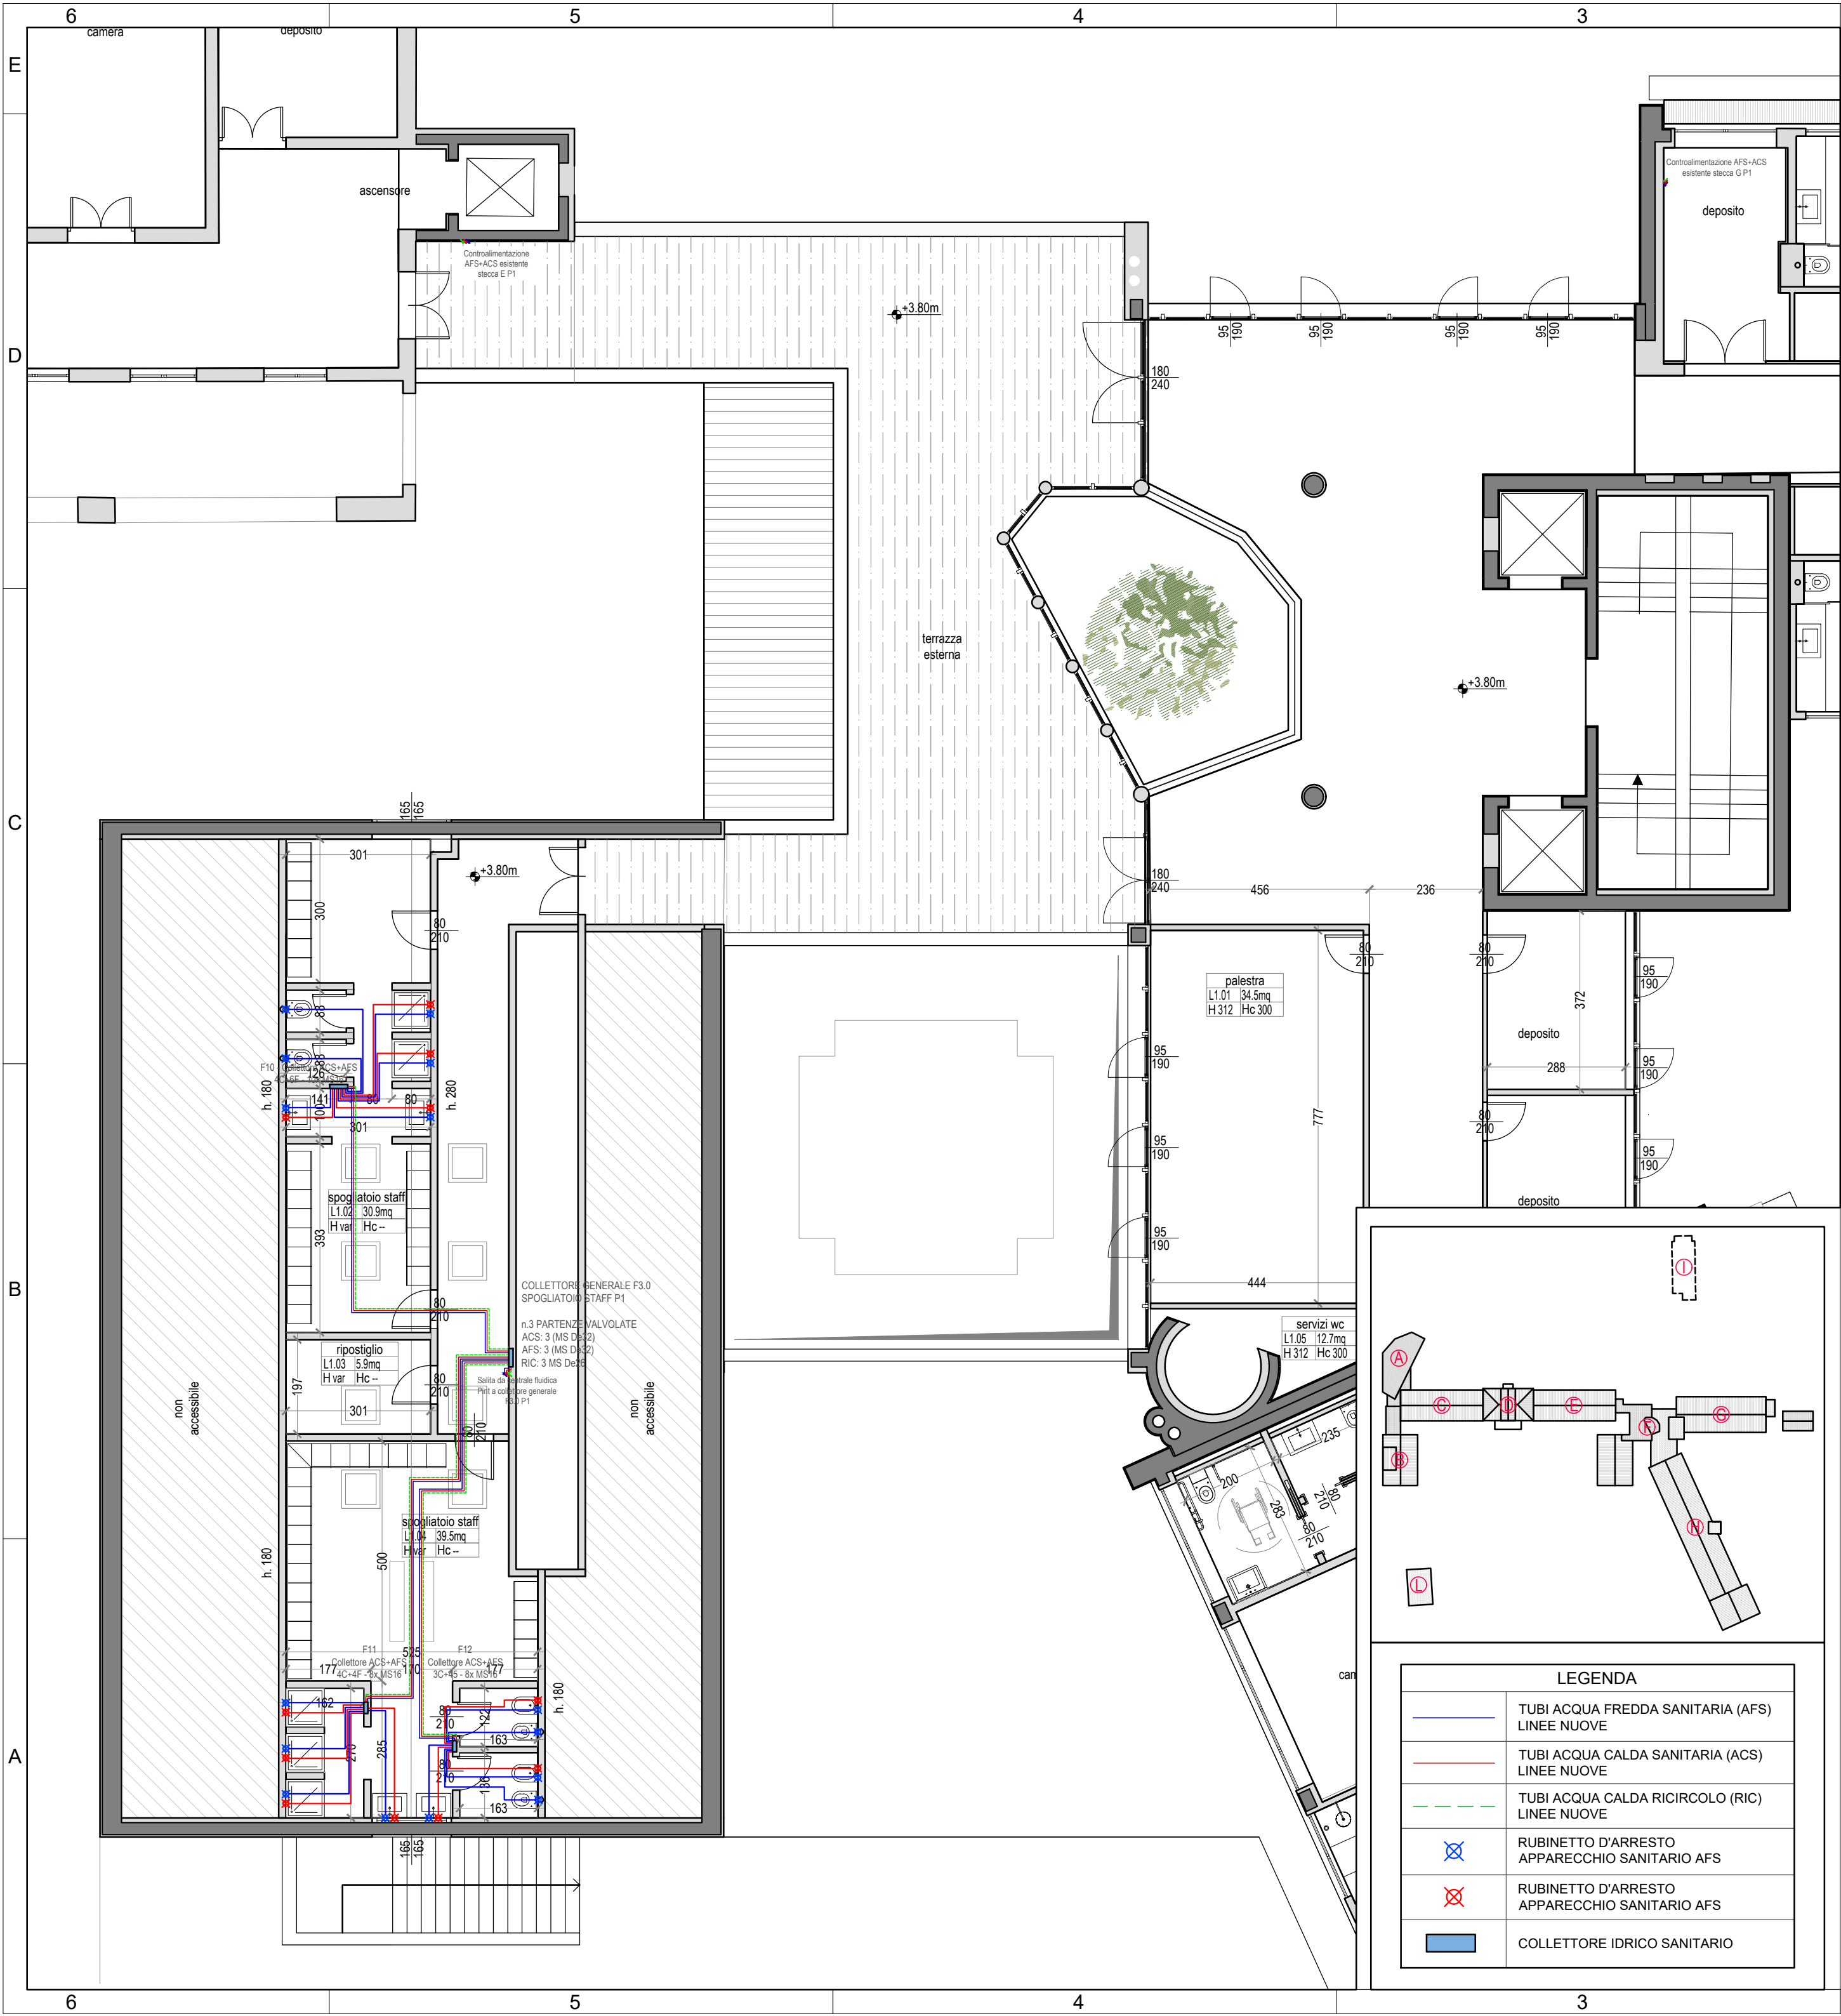

LEGENDA	
	TUBI ACQUA FREDDA SANITARIA (AFS) LINEE NUOVE
	TUBI ACQUA CALDA SANITARIA (ACS) LINEE NUOVE
	TUBI ACQUA CALDA RICIRCOLO (RIC) LINEE NUOVE
	RUBINETTO D'ARRESTO APPARECCHIO SANITARIO AFS
	RUBINETTO D'ARRESTO APPARECCHIO SANITARIO ACS
	COLLETTORE IDRICO SANITARIO

00	29.02.2024	Prima emissione	S. Virtù	A. Donetti	A. Donetti
REV	DATA	DESCRIZIONE	REDATTO	VERIFICATO	APPROVATO

OPERA:

COMUNE DI PONZANO VENETO (TV) - VIA POSTUMIA 63
AMPLIAMENTO E MANUTENZIONE STRAORDINARIA RELAIS MONACO
INTERVENTO DI EDILIZIA PRODUTTIVA IN VARIANTE ALLO STRUMENTO URBANISTICO GENERALE (art. 4, L.R. 55/2012)

PROPRIETÀ:	QUARTA S.r.l. con sede legale in Piazza del Duomo, 19 - 31100 - Treviso (TV) Partita IVA 05412220260	IL PROPRIETARIO:
PROGETTAZIONE:	QC TERME S.r.l. Piazza Adriano Olivetti, 3 - 20139 Milano Tel. 02 6901251 email: ufficioprogettazione@qcterme.com	IL PROGETTISTA:
PRATICA VVF:	PIA ENGINEERING Per. Ind. Gianpiero Paparella e Per. Ind. Loris Segati via L. Einaudi, 117 - 45100 Rovigo Tel. 0425 1542320 email: gianpiero.paparella@gmail.com	
PROGETTAZIONE STRUTTURALE:	GREGGIO DONA' & C. Ing. Giampiero Bortoletto viale della Repubblica, 253/E - 31100 Treviso Tel. 0422 420060 email: gp.bortoletto@gmail.com	
IMPIANTI MECCANICI ed ELETTRICI:	LOGICA INGEGNERIA S.r.l. Ing. Andrea Donetti via Montale, 26 - 28021 Borgomanero (No) Tel. 0322 844153 email: info@gruppo-logica.com	
IMPIANTI TRATTAMENTO ACQUA VASCHE:	QC TERME S.r.l. Ing. Lorenzo Del Bianco Piazza Adriano Olivetti, 3 - 20139 Milano Tel. 02 6901251 email: lorenzo.delbianco@qcterme.com	
PROGETTAZIONE URBANISTICA VARIANTE SUAP ART. 5 L.R. 55/2012	COOPROGETTI S.c.r.l. Arch. Massimo Fadel e Ing. Giuseppe Ligamari Via Montereale, 10/C - 33170 Pordenone Tel. 0434 21085 email: info@coprogetti.it	

PROGETTO DEFINITIVO PER PERMESSO DI COSTRUIRE				
TITOLO DOCUMENTO: Impianto idrico sanitario - Piano primo				
FILE: 00-007-RLM-DD-IM-5.6_00	00-007-RLM	DD	IM	TAV. N° 5.6.3_00
SCALA: 1:100	COMMESSA	FASE DI PROGETTO	SPECIALISTICA	
IL PRESENTE DISEGNO E' DI PROPRIETA' DELLA SOCIETA' QC TERME S.r.l.. A NORMA DI LEGGE NON PUO' ESSERE RIPRODOTTO O COMUNICATO A TERZI				