


EDIFICIO RELAIS MONACO
(esistente da modificare)

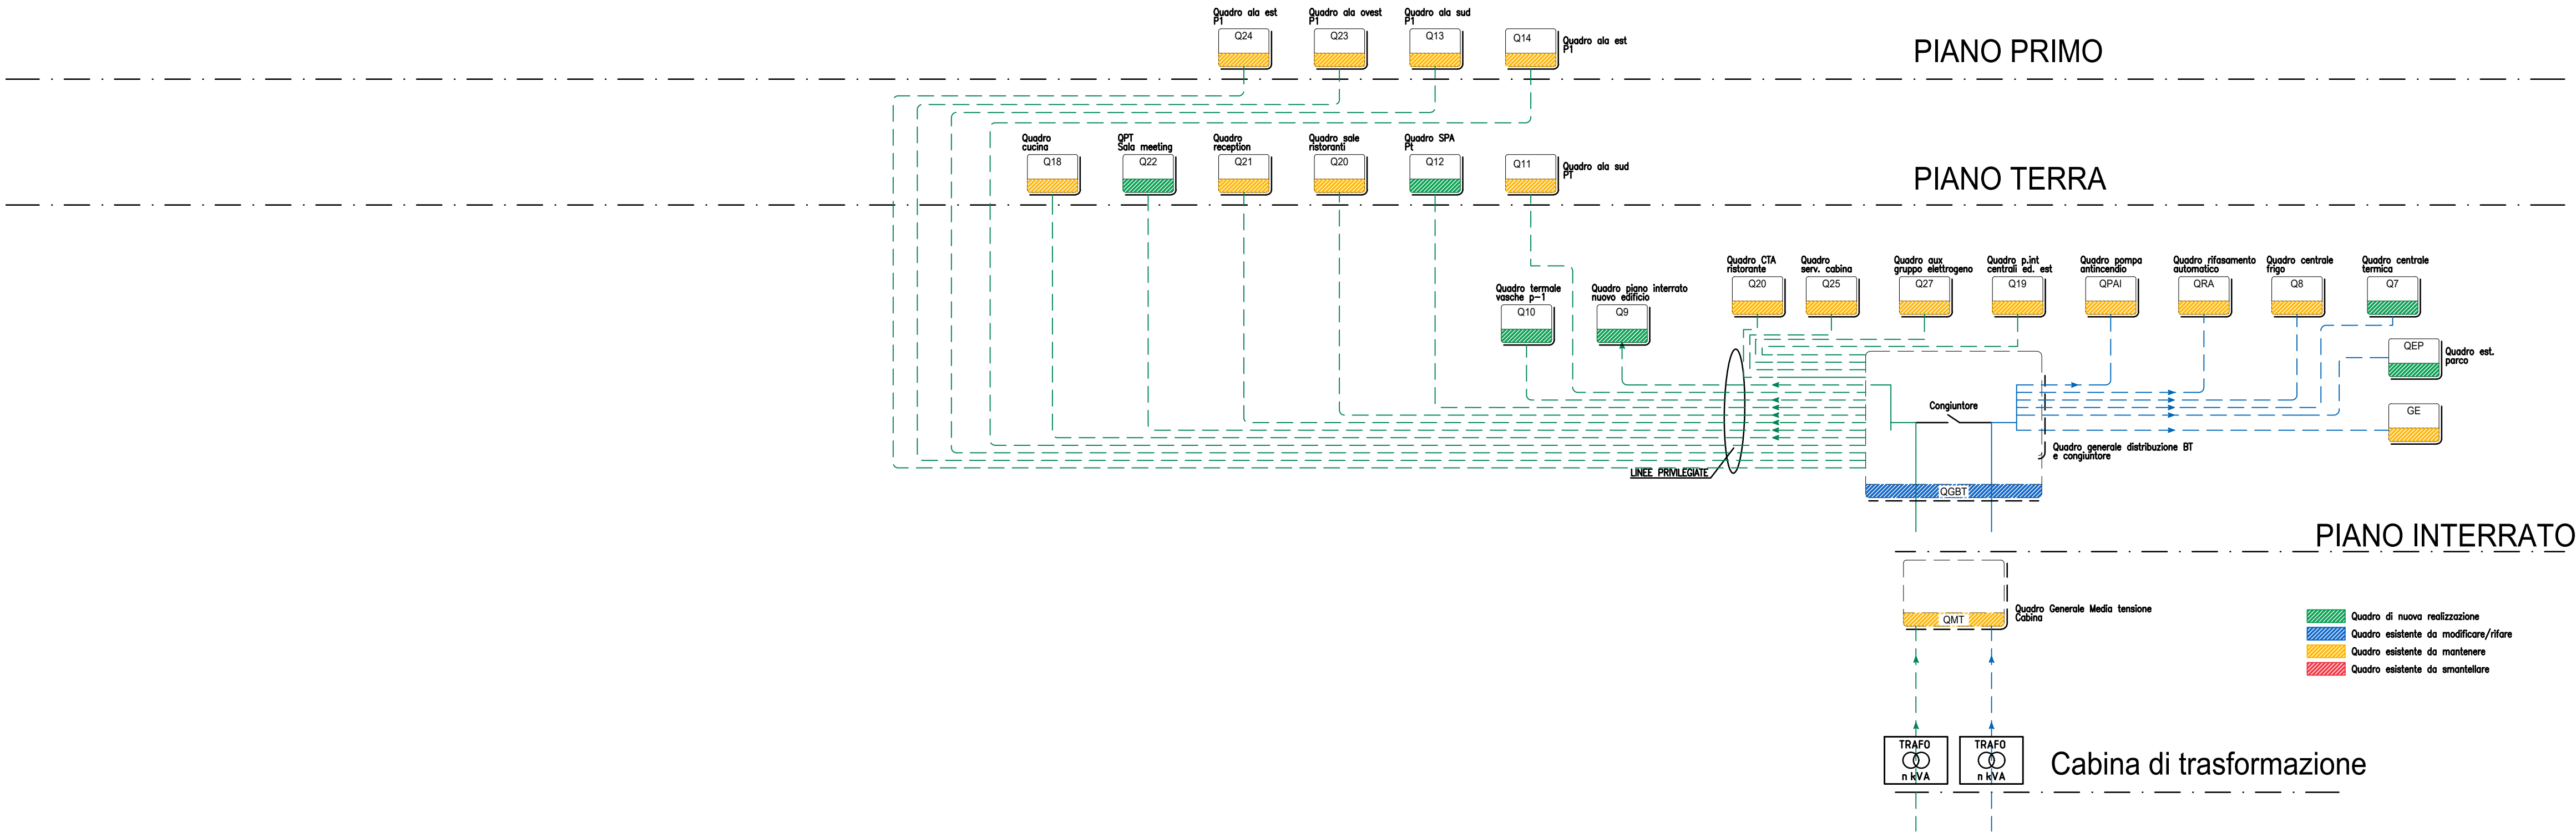

01 07.03.2024 Seconda emissione		A. Novella A. Donetti A. Donetti		
00 29.02.2024 Prima emissione		A. Novella A. Donetti A. Donetti		
REV	DATA	DESCRIZIONE	REDATTO VERIFICATO APPROVATO	
OPERA:				
COMUNE DI PONZANO VENETO (TV) - VIA POSTUMIA 63 AMPLIAMENTO E MANUTENZIONE STRAORDINARIA RELAIS MONACO INTERVENTO DI EDILIZIA PRODUTTIVA IN VARIANTE ALLO STRUMENTO URBANISTICO GENERALE (art. 4, L.R. 55/2012)				
PROPRIETÀ:		IL PROPRIETARIO:		
QUARTA S.r.l. con sede legale in Piazza del Duomo, 19 - 31100 - Treviso (TV) Partita IVA 05412220260				
PROGETTAZIONE:		IL PROGETTISTA:		
PROGETTAZIONE ARCHITETTONICA:		QC TERME S.r.l. Piazza Adriano Olivetti, 3 - 20139 Milano Tel 02 6901251 email: ufficioprogettazione@qcterme.com		
PRATICA VVF:		PIA ENGINEERING Ing. G. Paparella via L. Einaudi, 117 - 45100 Rovigo Tel 0425 1542320 email: gianpietro.paparella@gmail.com		
PROGETTAZIONE STRUTTURALE:		GREGGIO DONA' & C. Ing. G. Bortoletto viale della Repubblica, 253/E - 31100 Treviso Tel 0422 420060 email: gp.bortoletto@gmail.com		
IMPIANTI MECCANICI ed ELETTRICI:		LOGICA INGEGNERIA S.r.l. Ing. A. Donetti via Montale, 26 - 28021 Borgomanero (No) Tel 0322 844153 email: info@gruppo-logica.com		
IMPIANTI TRATTAMENTO ACQUA VASCHE :		QC TERME S.r.l. Ing. Lorenzo Del Bianco Piazza Adriano Olivetti, 3 - 20139 Milano Tel 02 6901251 email: lorenzo.delbianco@qcterme.com		
PROGETTAZIONE URBANISTICA VARIANTE SUAP ART.5 L.R. 55/2012		COOPROGETTI S.c.r.l. Arch. Massimo Fadel e Ing. Giuseppe Ligamari Via Montereale, 10/C - 33170 Pordenone Tel 0434 21085 email: info@coprogetti.it		
PROGETTO DEFINITIVO PER PERMESSO DI COSTRUIRE				
TITOLO DOCUMENTO:				
Schema di sistema quadri elettrici				
FILE:	00-007-RLM-DD-IE-6.1.3	00-007-RLM	DD IE	TAV. N° 6.1.3_01
SCALA:	COMMESSA		FASE DI PROGETTO	SPECIALISTICA
IL PRESENTE DISEGNO E' DI PROPRIETA' DELLA SOCIETA' QC TERME S.r.l., A NORMA DI LEGGE NON PUO' ESSERE RIPRODOTTO O COMUNICATO A TERZI				