
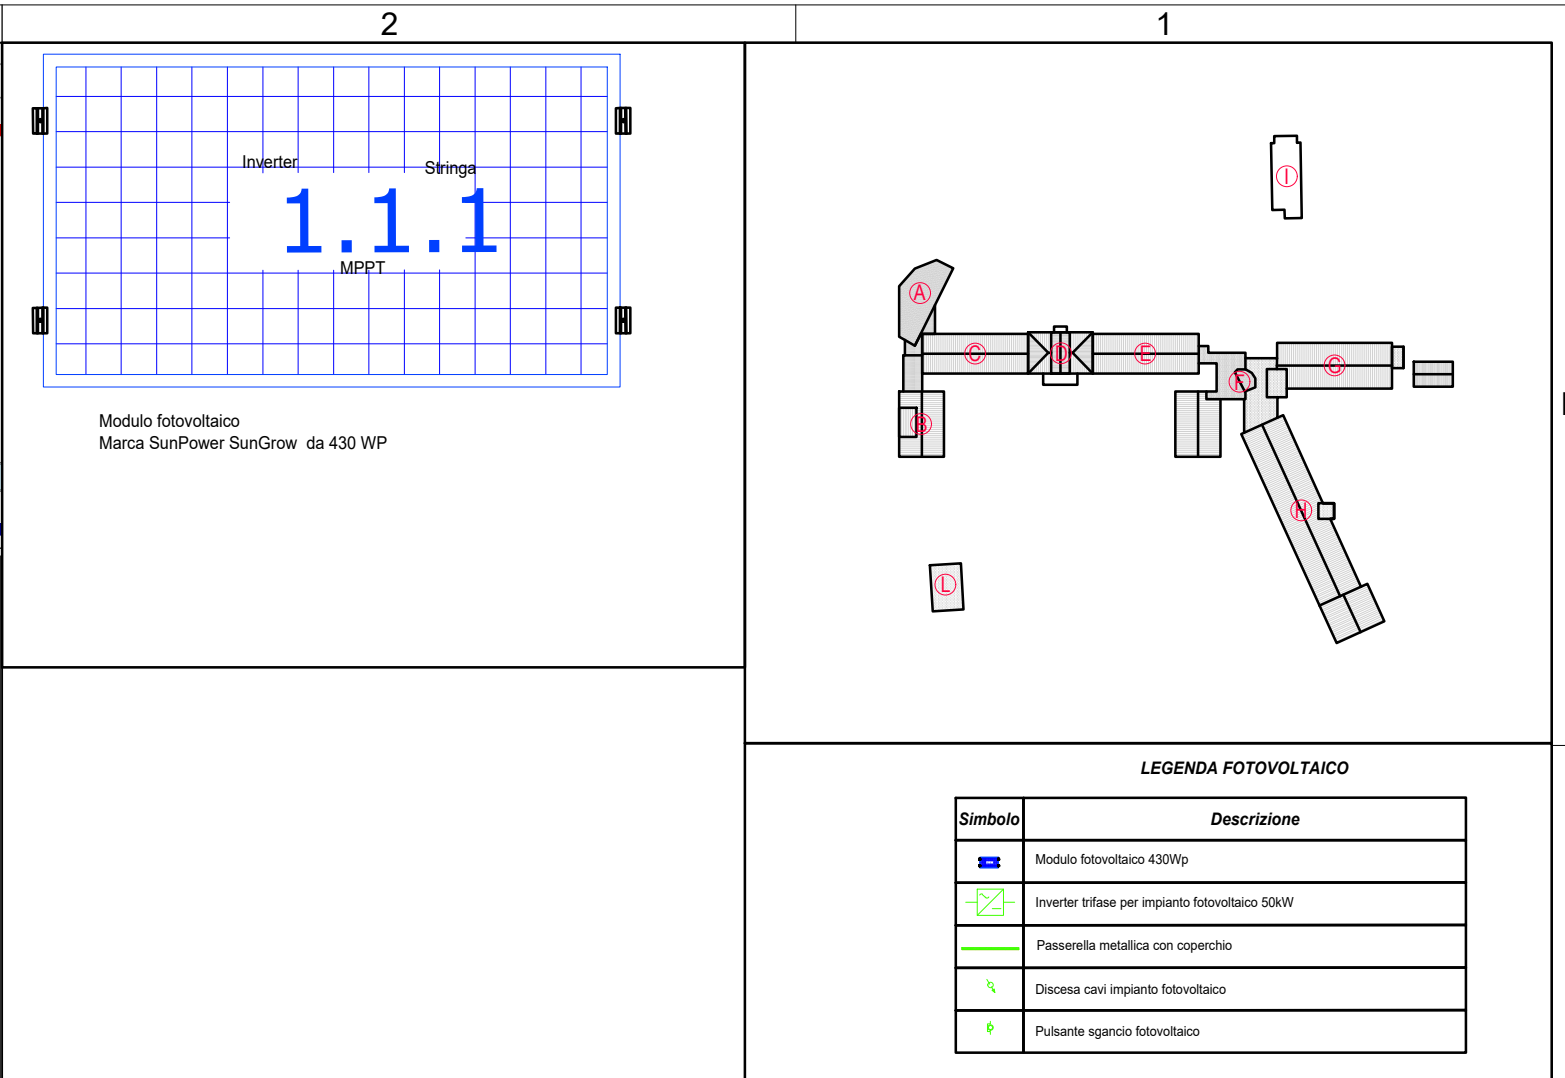


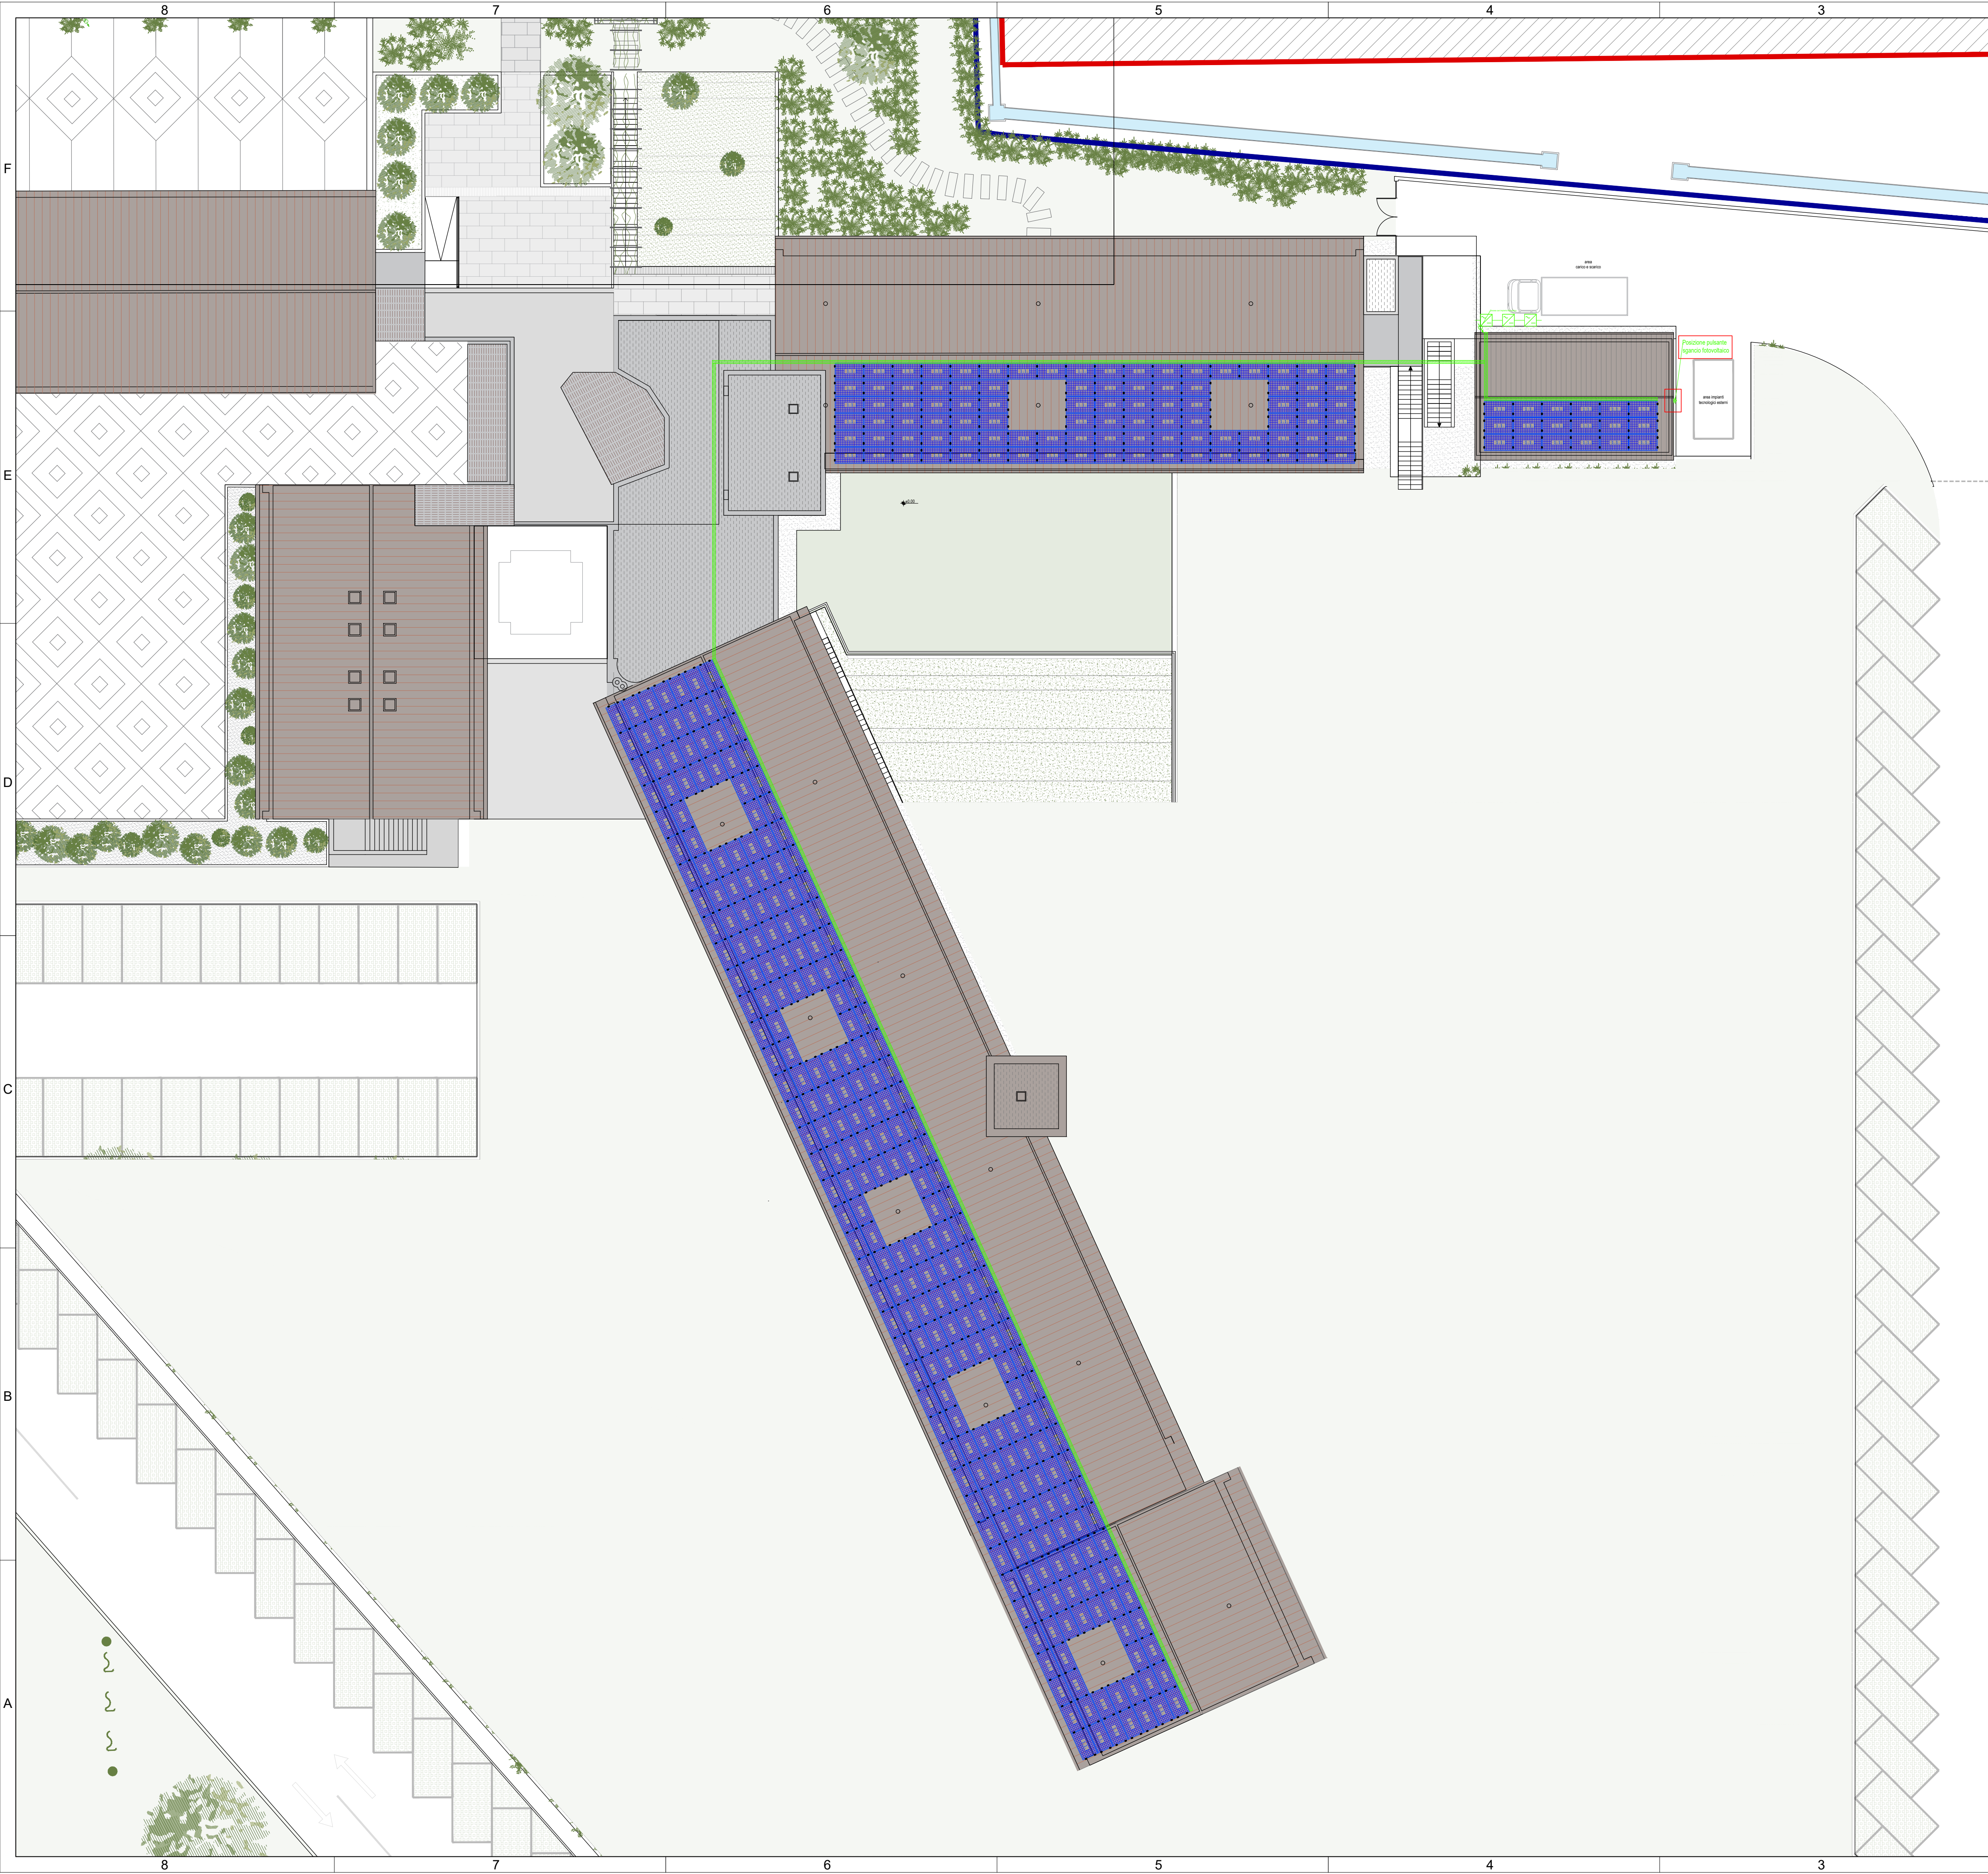

01	07.03.2024	Seconda emissione	A. Novella	A. Donetti	A. Donetti
00	29.02.2024	Prima emissione	A. Novella	A. Donetti	A. Donetti
REV	DATA	DESCRIZIONE	REDATTO	VERIFICATO	APPROVATO
OPERA:					
COMUNE DI PONZANO VENETO (TV) - VIA POSTUMIA 63 AMPLIAMENTO E MANUTENZIONE STRAORDINARIA RELAIS MONACO INTERVENTO DI EDILIZIA PRODUTTIVA IN VARIANTE ALLO STRUMENTO URBANISTICO GENERALE (art. 4, L.R. 55/2012)					
PROPRIETÀ:			IL PROPRIETARIO:		
QUARTA S.r.l. con sede legale in Piazza del Duomo, 19 - 31100 - Treviso (TV) Partita IVA 05412220260					
PROGETTAZIONE:			IL PROGETTISTA:		
PROGETTAZIONE ARCHITETTONICA:			QC TERME S.r.l. Piazza Adriano Olivetti, 3 - 20139 Milano Tel 02 6901251 email: ufficioprogettazione@qcterme.com		
PRATICA VVF:			PIA ENGINEERING Ing. G. Paparella via L. Einaudi, 117 - 45100 Rovigo Tel 0425 1542320 email: gianpiero.paparella@gmail.com		
PROGETTAZIONE STRUTTURALE:			GREGGIO DONA' & C. Ing. G. Bortoletto viale della Repubblica, 253/E - 31100 Treviso Tel 0422 420060 email: gp.bortoletto@gmail.com		
IMPIANTI MECCANICI ed ELETTRICI:			LOGICA INGEGNERIA S.r.l. Ing. A. Donetti via Montale, 26 - 28021 Borgomanero (No) Tel 0322 844153 email: info@gruppo-logica.com		
IMPIANTI TRATTAMENTO ACQUA VASCHE :			QC TERME S.r.l. Ing. Lorenzo Del Bianco Piazza Adriano Olivetti, 3 - 20139 Milano Tel 02 6901251 email: lorenzo.delbianco@qcterme.com		
PROGETTAZIONE URBANISTICA VARIANTE SUAP ART.5 L.R. 55/2012			COOPROGETTI S.c.r.l. Arch. Massimo Fadel e Ing. Giuseppe Ligamari Via Montereale, 10/C - 33170 Pordenone Tel 0434 21085 email: info@coprogetti.it		
PROGETTO DEFINITIVO PER PERMESSO DI COSTRUIRE					
TITOLO DOCUMENTO:					
Layout impianto fotovoltaico					
FILE:	00-007-RLM-DD-IE-6.1.6	00-007-RLM	DD	IE	TAV. N°
SCALA:	1:200	COMMESSA	FASE DI PROGETTO	SPECIALISTICA	6.1.6_01
IL PRESENTE DISEGNO E' DI PROPRIETA' DELLA SOCIETA' QC TERME S.r.l.. A NORMA DI LEGGE NON PUO' ESSERE RIPRODOTTO O COMUNICATO A TERZI					