


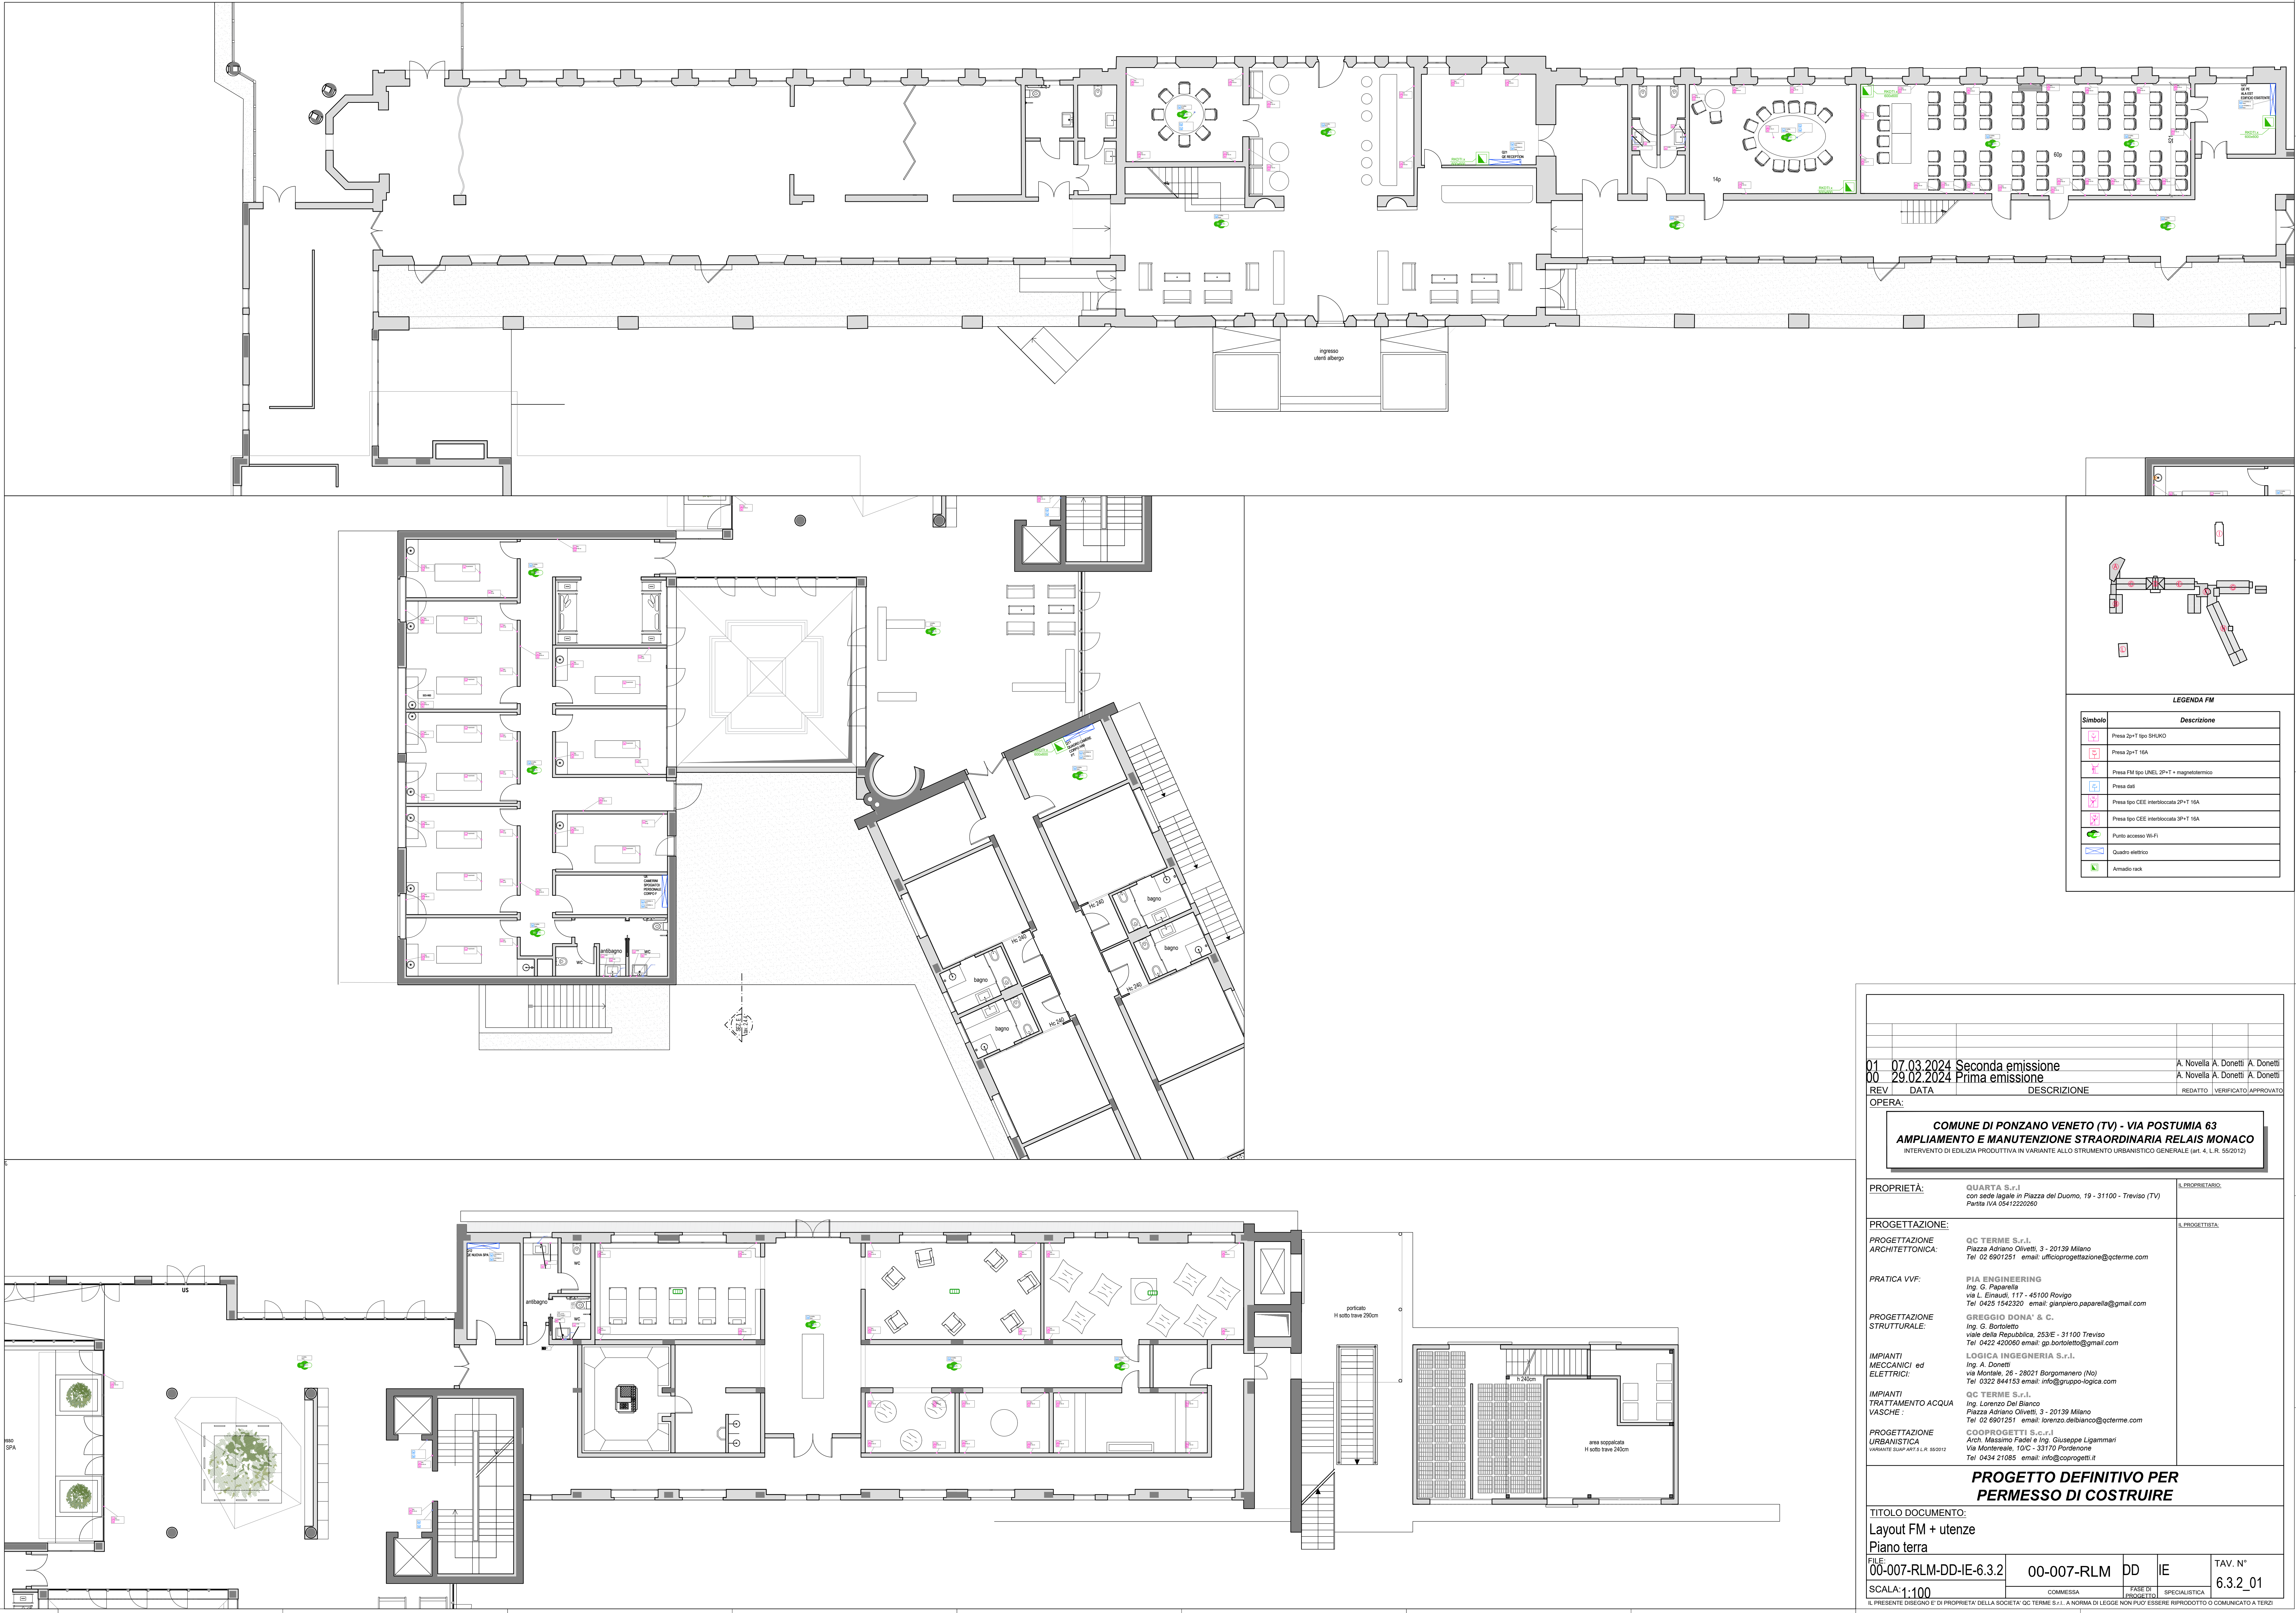

LEGENDA FM

Simbolo	Descrizione
	Pressa 2x1 tipo SHLMD
	Pressa 2x1 16A
	Pressa FM tipo UNEL 2P+T + magnetotermico
	Pressa dati
	Pressa tipo CEE interbloccata 2P+T 16A
	Pressa tipo CEE interbloccata 2P+T 16A
	Punto accesso 90-F1
	Quadro elettrico
	Armadio rack

01	07.03.2024	Seconda emissione	A. Novella A. Donetti A. Donetti
00	29.02.2024	Prima emissione	A. Novella A. Donetti A. Donetti
REV.	DATA	DESCRIZIONE	REDATTO VERIFICATO APPROVATO

COMUNE DI PONZANO VENETO (TV) - VIA POSTUMIA 63
AMPLIAMENTO E MANUTENZIONE STRAORDINARIA RELAIS MONACO
INTERVENTO DI EDILIZIA PRODUTTIVA IN VARIANTE ALLO STRUMENTO URBANISTICO GENERALE (art. 4, L. R. 55/2012)

PROPRIETÀ:	QUARTA S.r.l. con sede legale in Piazza del Duomo, 19 - 31100 - Treviso (TV) Partita IVA 05412220260	IL PROPRIETARIO:
PROGETTAZIONE:	QC TERME S.r.l. Piazza Adriano Olivetti, 3 - 20139 Milano Tel. 02 6901251 email: ufficioprogettazione@qcterme.com	IL PROGETTISTA:
PRATICA VVF:	PIA ENGINEERING Ing. G. Paparella via L. Einaudi, 117 - 45100 Rovigo Tel. 0425 1562320 email: giuseppe.paparella@gmail.com	
PROGETTAZIONE STRUTTURALE:	GREGGIO DONA' & C. Ing. G. Bortolotto via della Repubblica, 253E - 31100 Treviso Tel. 0422 420060 email: gp.bortolotto@gmail.com	
IMPIANTI MECCANICI ed ELETTRICI:	LOGICA INGEGNERIA S.r.l. Ing. A. Donetti via Monale, 25 - 28021 Borgomanero (NO) Tel. 0322 844153 email: info@gruppo-logica.com	
IMPIANTI TRATTAMENTO ACQUA VASCHE:	QC TERME S.r.l. Ing. Lorenzo Del Bianco Piazza Adriano Olivetti, 3 - 20139 Milano Tel. 02 6901251 email: lorenzodelbianco@qcterme.com	
PROGETTAZIONE URBANISTICA	COPROGETTI S.r.l. Arch. Massimo Federi e Ing. Giuseppe Ligammarì Via Montersale, 10/C - 33170 Pordenone Tel. 0434 21085 email: info@coprogetti.it	

PROGETTO DEFINITIVO PER PERMESSO DI COSTRUIRE

TITOLO DOCUMENTO: Layout FM + utenze Piano terra				
FILE: 00-007-RLM-DD-E-6.3.2	00-007-RLM	DD	IE	TAV. N° 6.3.2_01
SCALA: 1:100	COMMESSA	FASE DI	SPECIALISTICA	

IL PRESENTE DISEGNO È DI PROPRIETÀ DELLA SOCIETÀ QC TERME S.r.l. A NORMA DI LEGGE NON PUÒ ESSERE RIPRODOTTO O COMUNICATO A TERZI