

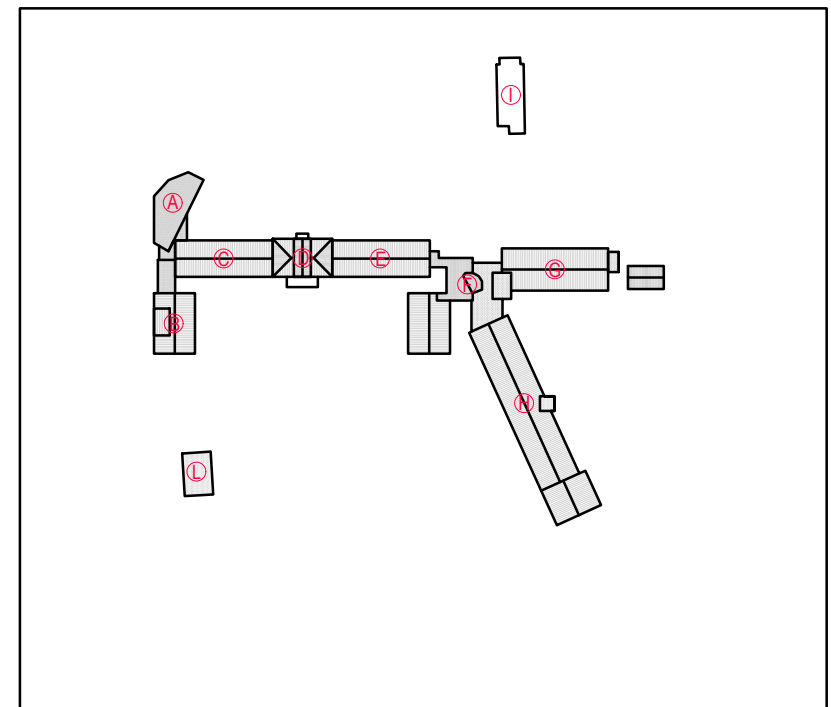
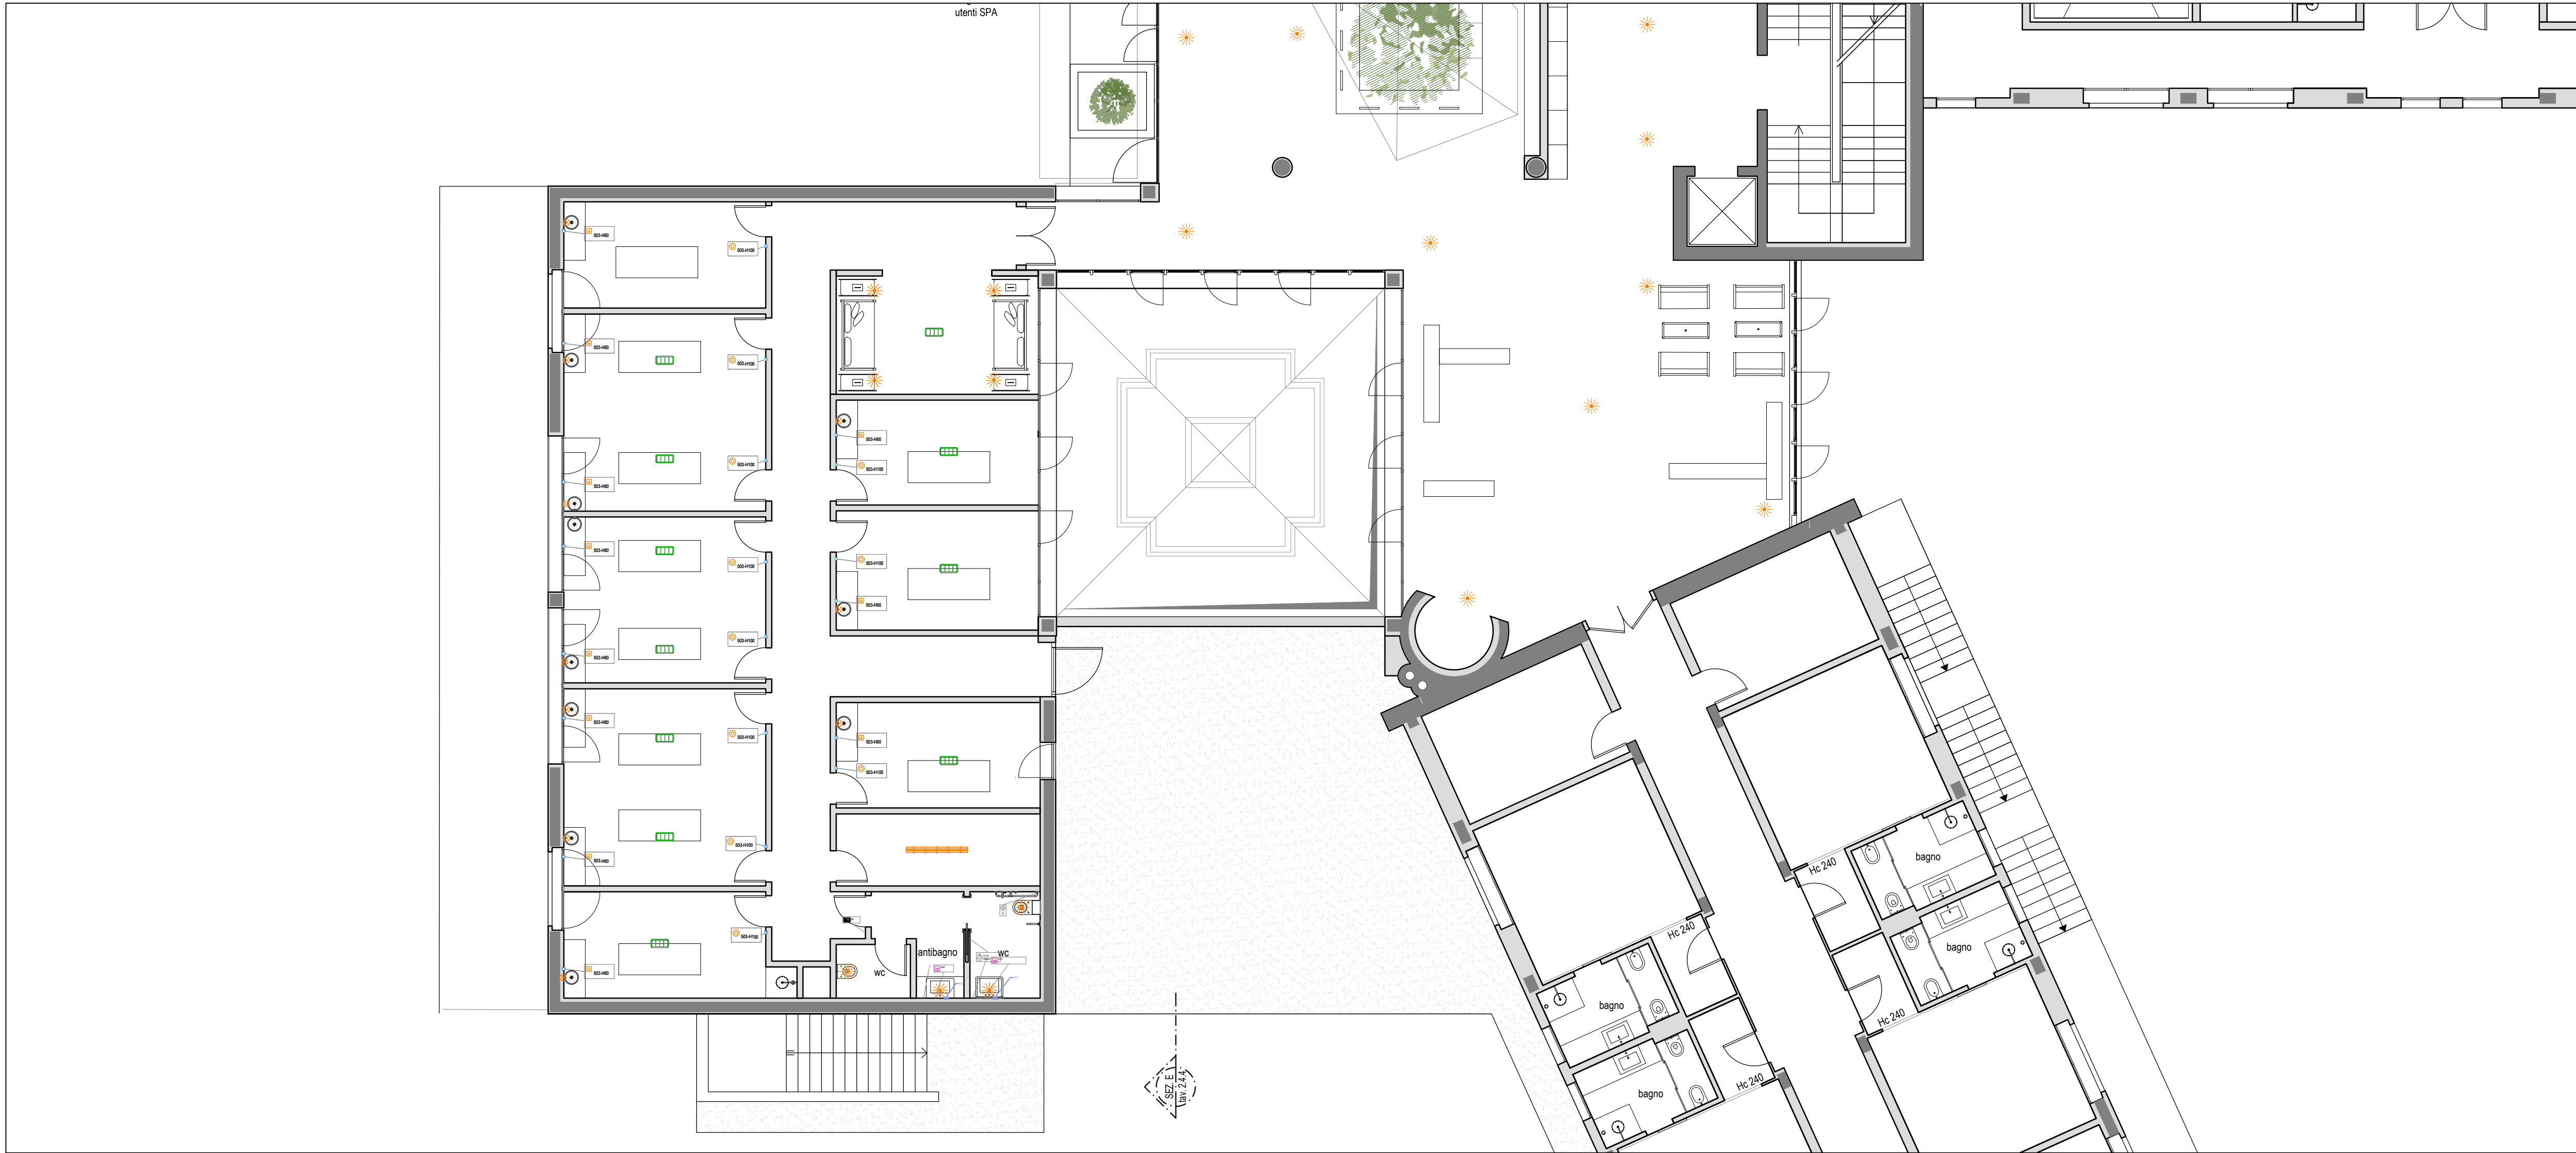


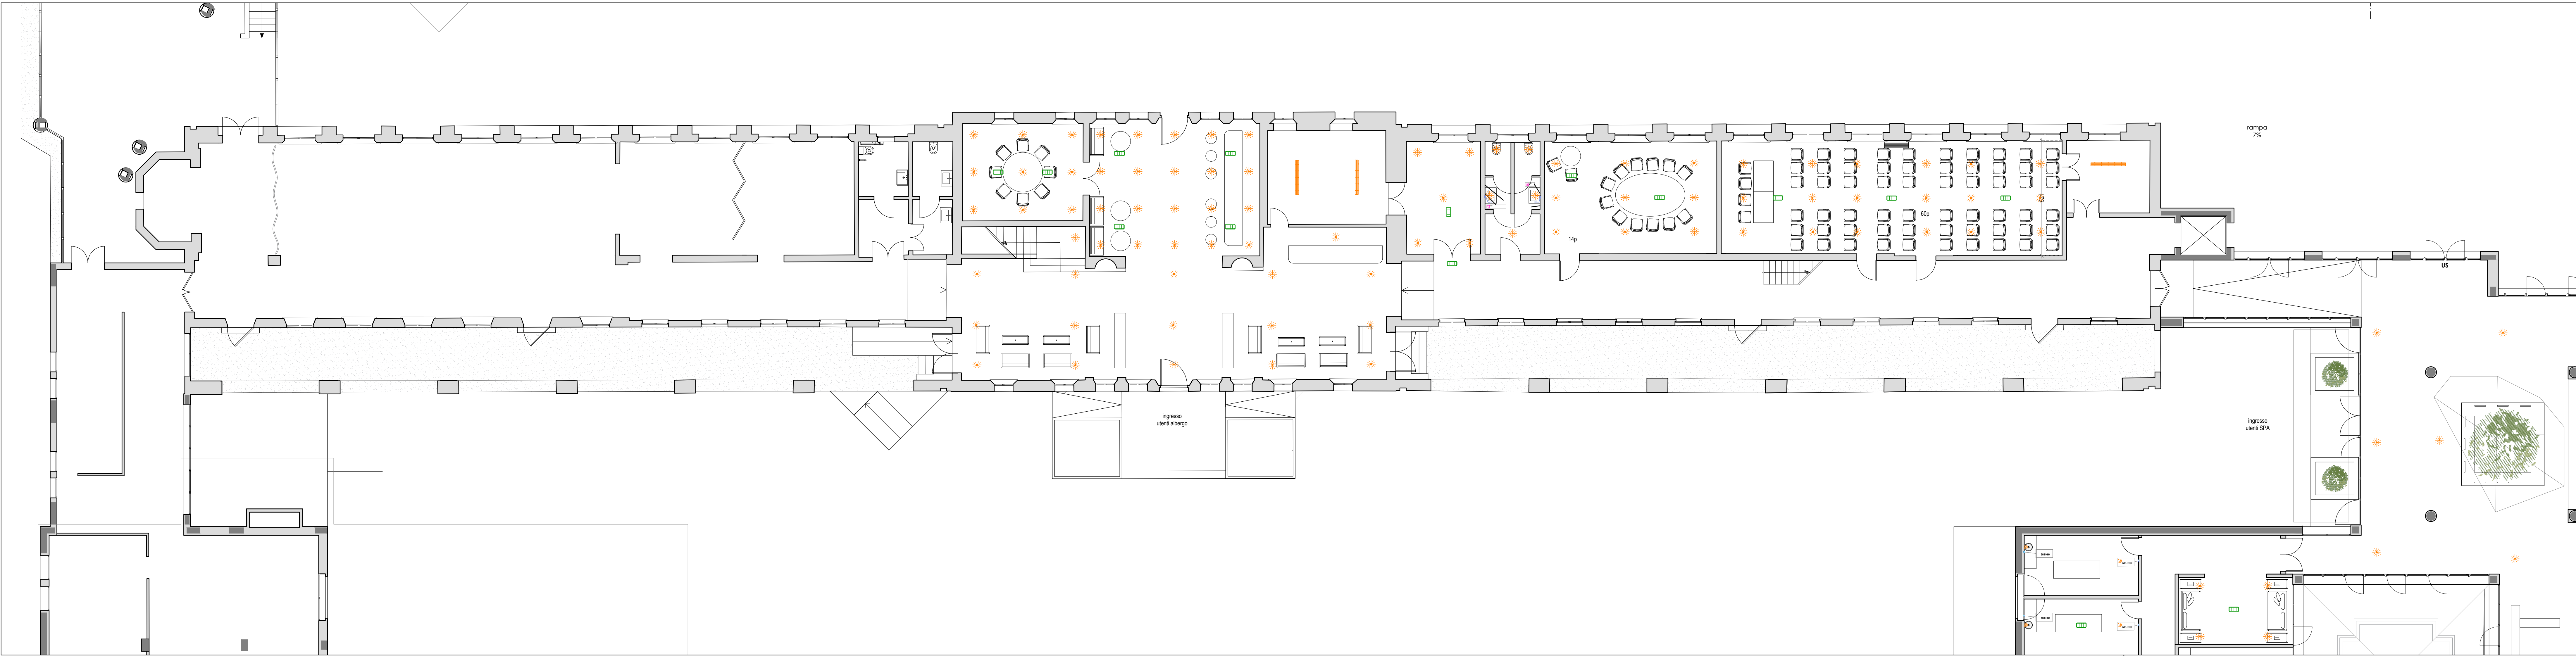

LEGENDA FM	
Simbolo	Descrizione
	Faretto a tondo a plafone
	Faretto ad incasso in controsoffitto
	Punto luce a parete da corridoio
	Punto luce a parete generico
	Lampada a plafone
	Punto luce a soffitto generico
	Lampada di emergenza
	Comando luci lettini
	Punto alimentazione/prese lettini massaggi

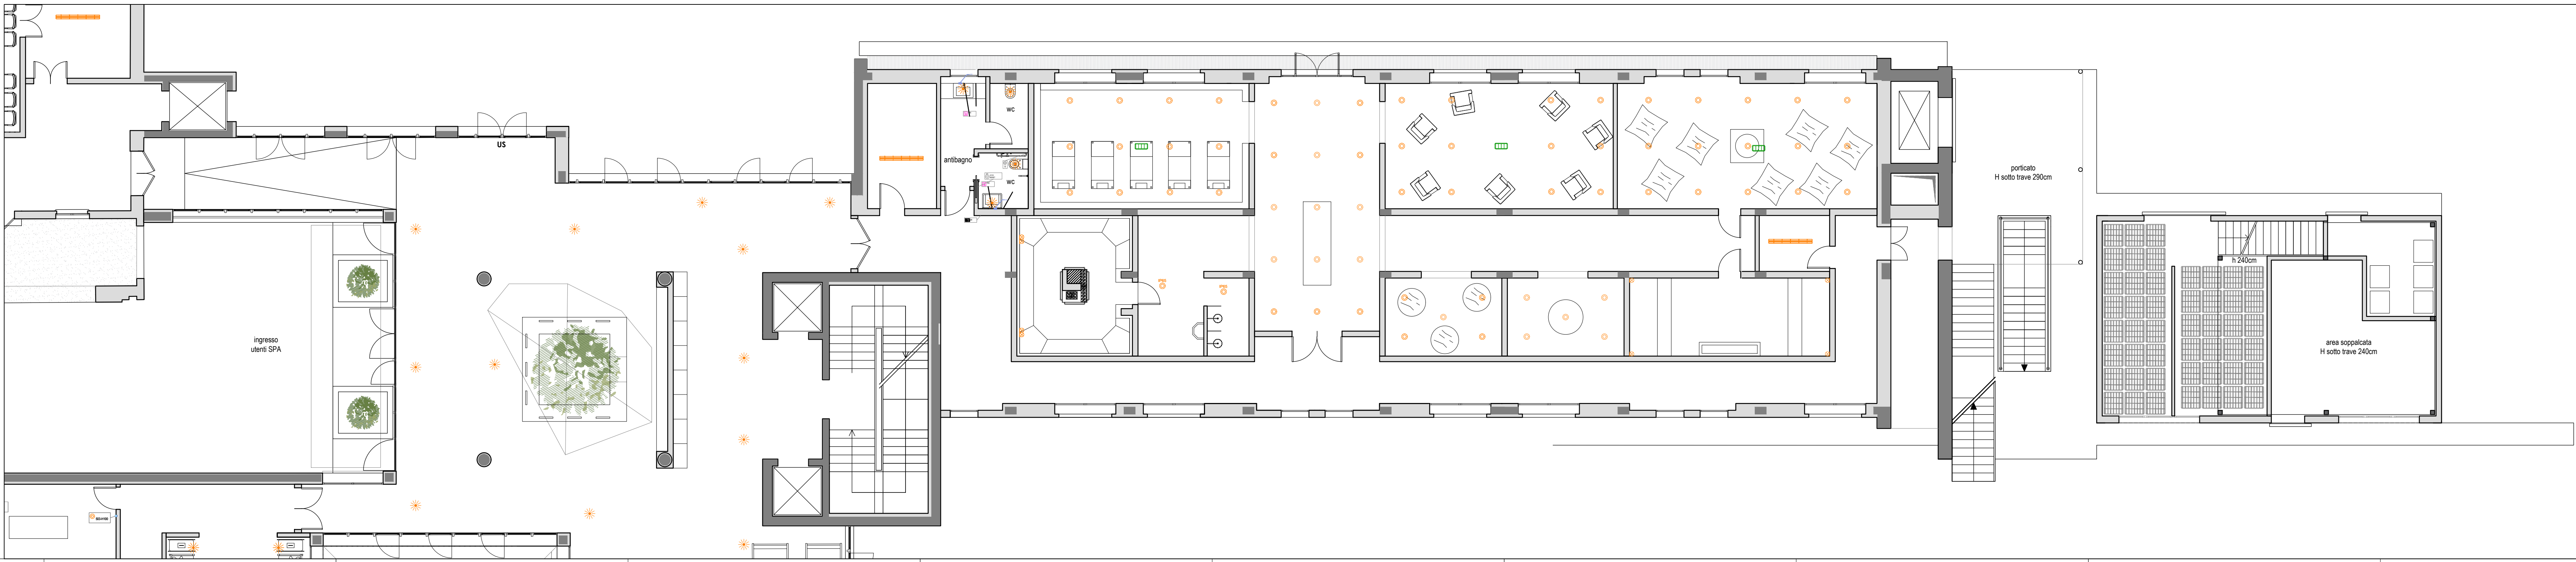

01_07.03.2024 Seconda emissione
00_29.02.2024 Prima emissione
REV DATA DESCRIZIONE REDATTO VERIFICATO APPROVATO

A. Novella A. Donetti A. Donetti
A. Novella A. Donetti A. Donetti

OPERA:

COMUNE DI PONZANO VENETO (TV) - VIA POSTUMIA 63
AMPLIAMENTO E MANUTENZIONE STRAORDINARIA RELAIS MONACO
INTERVENTO DI EDILIZIA PRODUTTIVA IN VARIANTE ALLO STRUMENTO URBANISTICO GENERALE (art. 4, L. 55/2012)

PROPRIETÀ:	QUARTA S.r.l. con sede legale in Piazza del Duomo, 19 - 31100 - Treviso (TV) Partita IVA 0541220260	IL PROPRIETARIO:
PROGETTAZIONE: ARCHITETTONICA:	QC TERME S.r.l. Piazza Adriano Olivetti, 3 - 20139 Milano Tel 02 6901251 email: ufficioprogettazione@qcterme.com	IL PROGETTISTA:
PRATICA VVF:	PIA ENGINEERING Ing. G. Paparella via L. Einaudi, 117 - 45100 Rovigo Tel 0425 1562320 email: giuseppe.paparella@gmail.com	
PROGETTAZIONE STRUTTURALE:	GREGGIO DONA' & C. Ing. G. Bortolotto via della Repubblica, 253E - 31100 Treviso Tel 0422 420060 email: go.bortolotto@gmail.com	
IMPIANTI MECCANICI ed ELETTRICI:	LOGICA INGEGNERIA S.r.l. Ing. A. Donetti via Montebello, 25 - 28021 Borgomanero (NO) Tel 0322 844153 email: info@gruppo-logica.com	
IMPIANTI TRATTAMENTO ACQUA VASCHE:	QC TERME S.r.l. Ing. Lorenzo Del Bianco Piazza Adriano Olivetti, 3 - 20139 Milano Tel 02 6901251 email: lorenzodelbianco@qcterme.com	
PROGETTAZIONE URBANISTICA	COOPROGETTI S.r.l. Arch. Massimo Federici e Ing. Giuseppe Ligamari Via Montebello, 10G - 33170 Pordenone Tel 0434 21085 email: info@cooprogetti.it	

**PROGETTO DEFINITIVO PER
PERMESSO DI COSTRUIRE**

TITOLO DOCUMENTO: Layout illuminazione + emergenza piano terra	FILE: 00-007-RLM-DD-IE-6.4.2	00-007-RLM	DD	IE	TAV. N° 6.4.2_01
SCALE: 1:100	COMMESSA	FASE DI PROGETTO	SPECIALISTICA		
IL PRESENTE DISEGNO È DI PROPRIETÀ DELLA SOCIETÀ QC TERME S.r.l. A NORMA DI LEGGE NON PUÒ ESSERE RIPRODOTTO O COMUNICATO A TERZI					